


UDS

PROYECTO:
PROYECTO EJECUTIVO

ALUMNO:
Antonio De Jesus Lopez Lopez

Universidad Del
Sureste

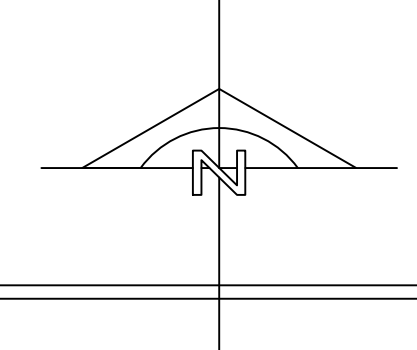


PLANO:

01

TIPO DE PLANO:
CIMENTACIÓN


ESCALA GRÁFICA

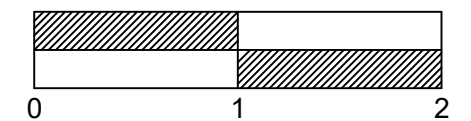


ESCALA:
1:100

FECHA:
30/03/2023


DETALLES ESTRUCTURALES

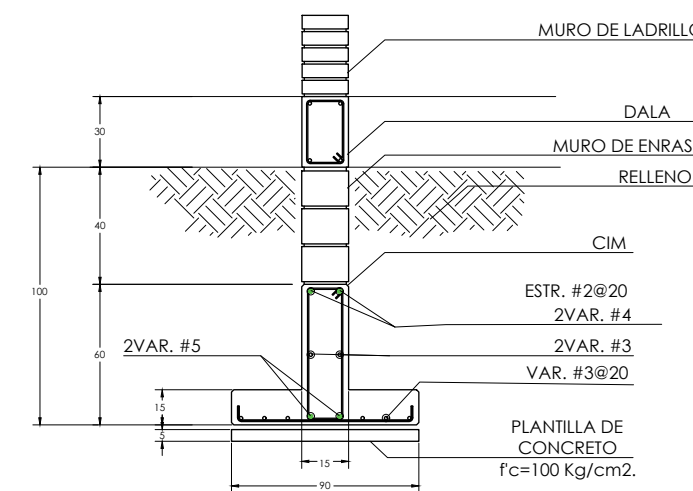


ZAPATA CORRIDA INTERMEDIA
ZC-1

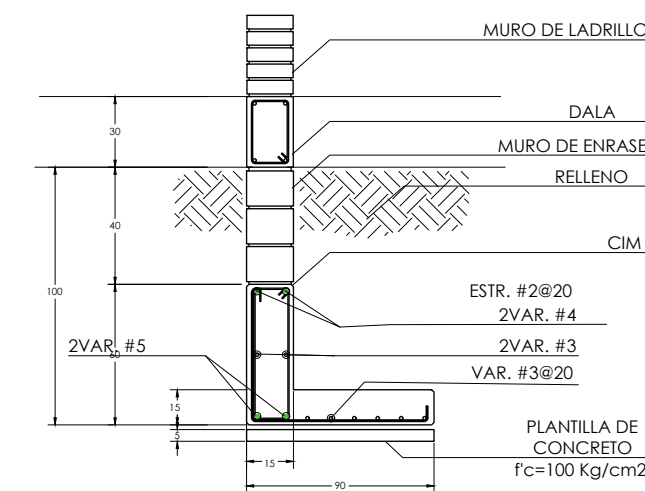






ZAPATA CORRIDA COLINDANTE
ZC-2

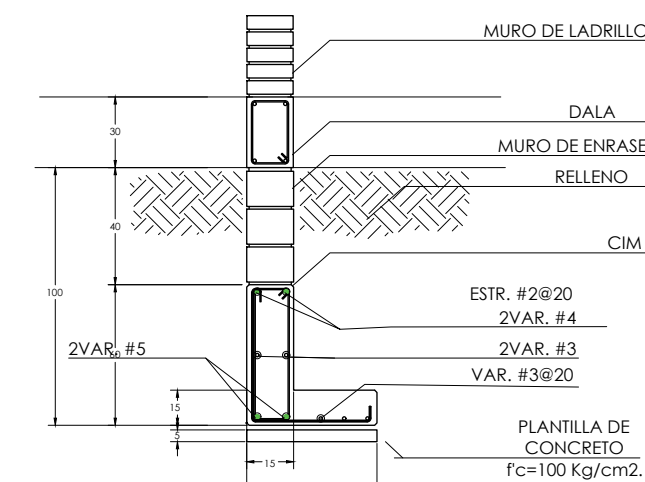

ZAPATA BARDAS
ZC-3

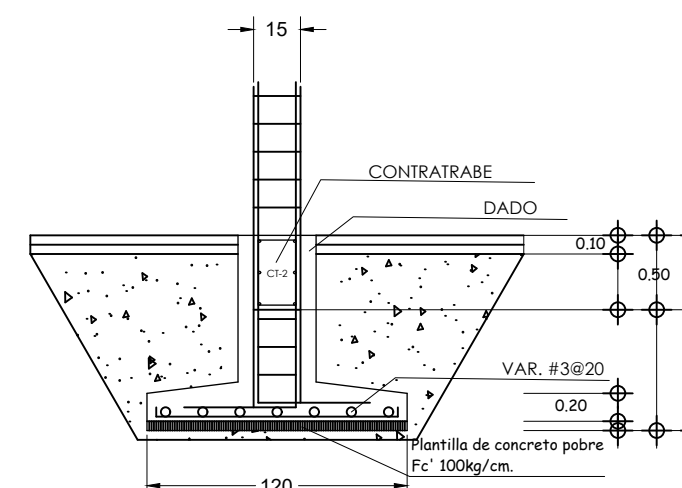

ZAPATA AISLADA
Z-1

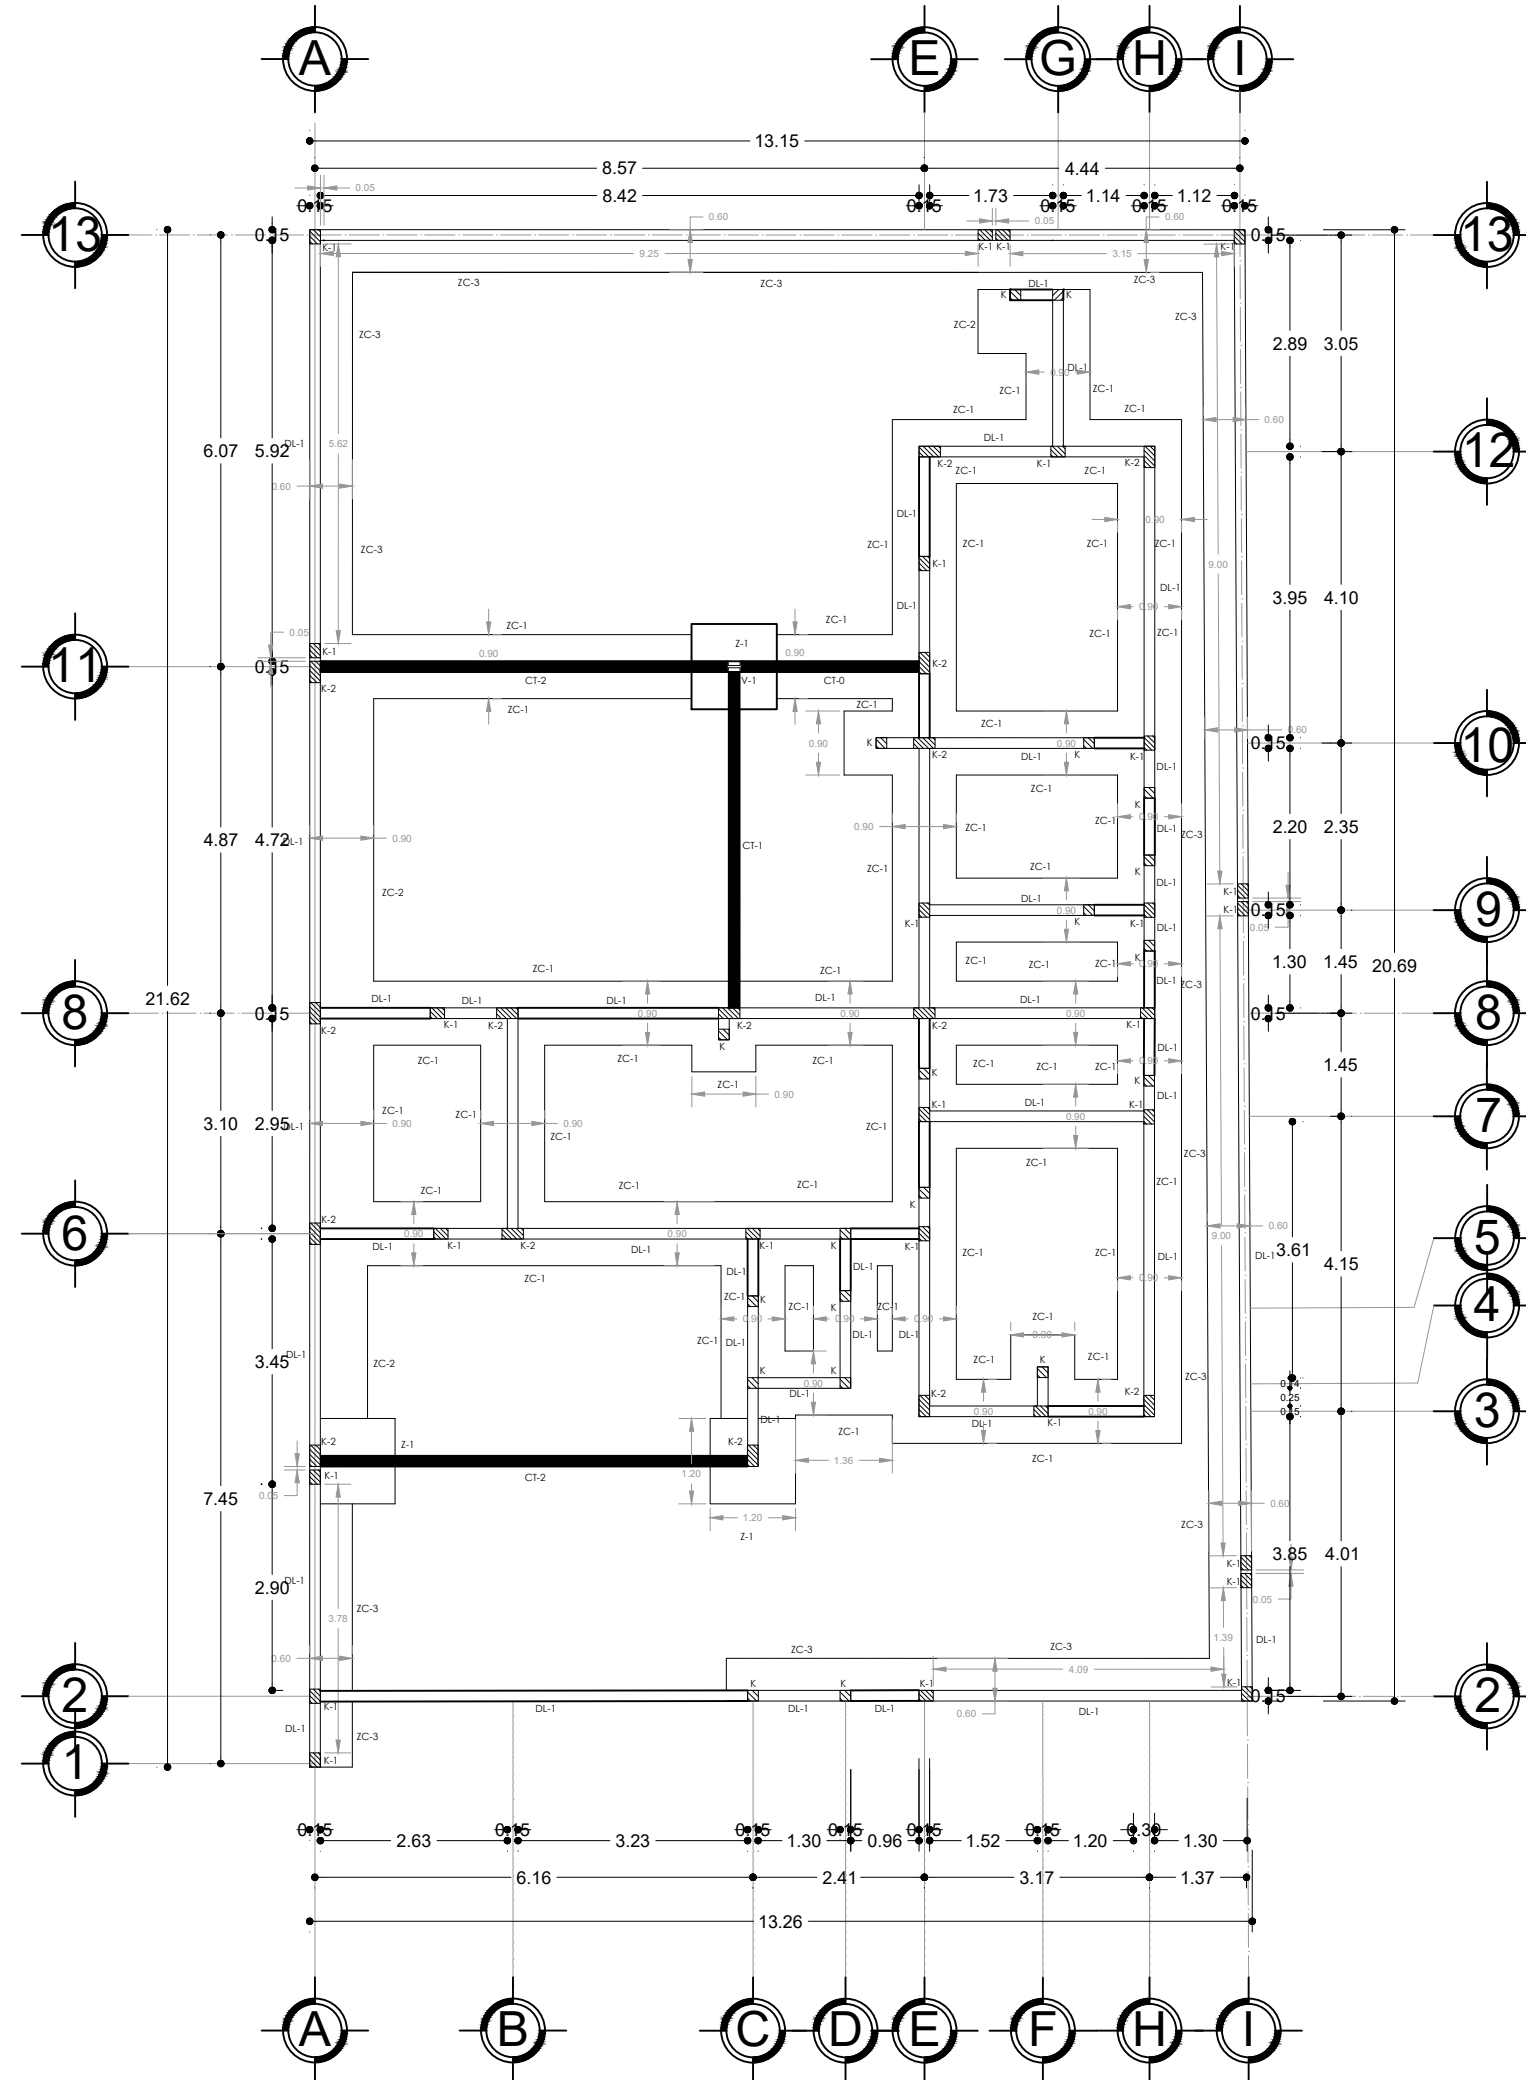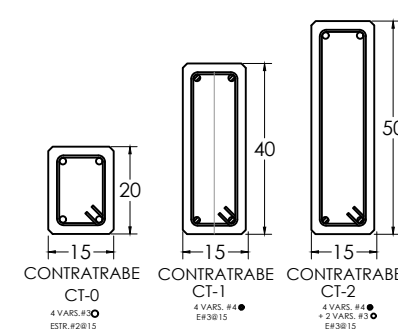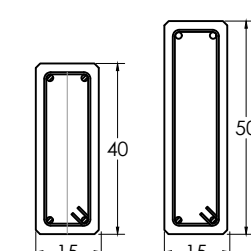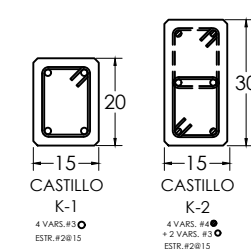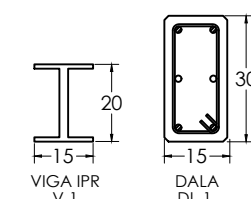

PLANTA DE CIMENTACIÓN

Escala 1 : 100