

LOGOTIPO:

AMILCAR TREJO • ARQUITECTO

CROQUIS LOCALIZACION

CUADRO DE DATOS

NOTAS:

ESTE PROYECTO ESTÁ PROTEGIDO POR LA LEY GENERAL DE DERECHOS DE AUTOR Y PROPIEDAD, SE PROHIBE LA COPIA, REPRODUCCIÓN Ó MODIFICACIÓN TOTAL O PARCIAL DE LA INFORMACIÓN CONTENIDA EN ESTE PLANO.

DATOS DEL PROYECTO:

PROYECTO: CONUNTO HABITACIONAL " HERMANOS MARTINEZ"

DIRECCIÓN: 7A AVENIDA COMITAN DE DOMINGUEZ CHIAPAS

PROPIETARIO (S): JOSE AMILCAR TREJO HIDALGO

SUPECIFICIE (m²): 158.013

AREA COMÚN: 158.013

TOTAL: 158.013

SIMBOLOGÍA

- INDICA CORTE
- INDICA CAMBIO DE NIVEL EN PISO
- INDICA NIVEL EN PLANTA
- INDICA NIVEL EN ALZADO

NOMENCLATURA

- N.P.: NIVEL DE PRETIL
- N.S.L.: NIVEL SUPERIOR DE LOSA
- N.I.L.: NIVEL INFERIOR DE LOSA
- N.P.T.: NIVEL DE PISO TERMINADO
- CAMBIO DE NIVEL

PLANOS DE REFERENCIA

CLAVE	TÍTULO
A-01	PLANTA BAJA ARQUITECTÓNICAS
A-02	PRIMER NIVEL ARQUITECTÓNICAS
A-03	SEGUNDO NIVEL ARQUITECTÓNICAS
A-04	ROOFT GARDEN ARQUITECTÓNICAS
A-05	PLANTA TECHOS ARQUITECTÓNICAS

CUADRO DE CONTROL

REV	DESCRIPCIÓN	PROYECTO	REVISÓ	APROBÓ	FECHA
0	EMITIDO PARA APROBACION Y/O COMENTARIOS	DEPAR	ARQ. V. S.	ARQ. V. S.	05-12-2024
1					
2					



UDS

PROYECTO: DEPARTAMENTOS

PLANO: PLANTAS ARQUITECTÓNICAS

A-01	REVISÓ: VICTOR M. SANTIAGO	FECHA: 05/DICIEMBRE/2024	DIBUJO: JOSE AMILCAR TREJO H.L.
	APROBÓ: VICTOR M. SANTIAGO	ESCALA: 1:50	ACOTACIONES: metros



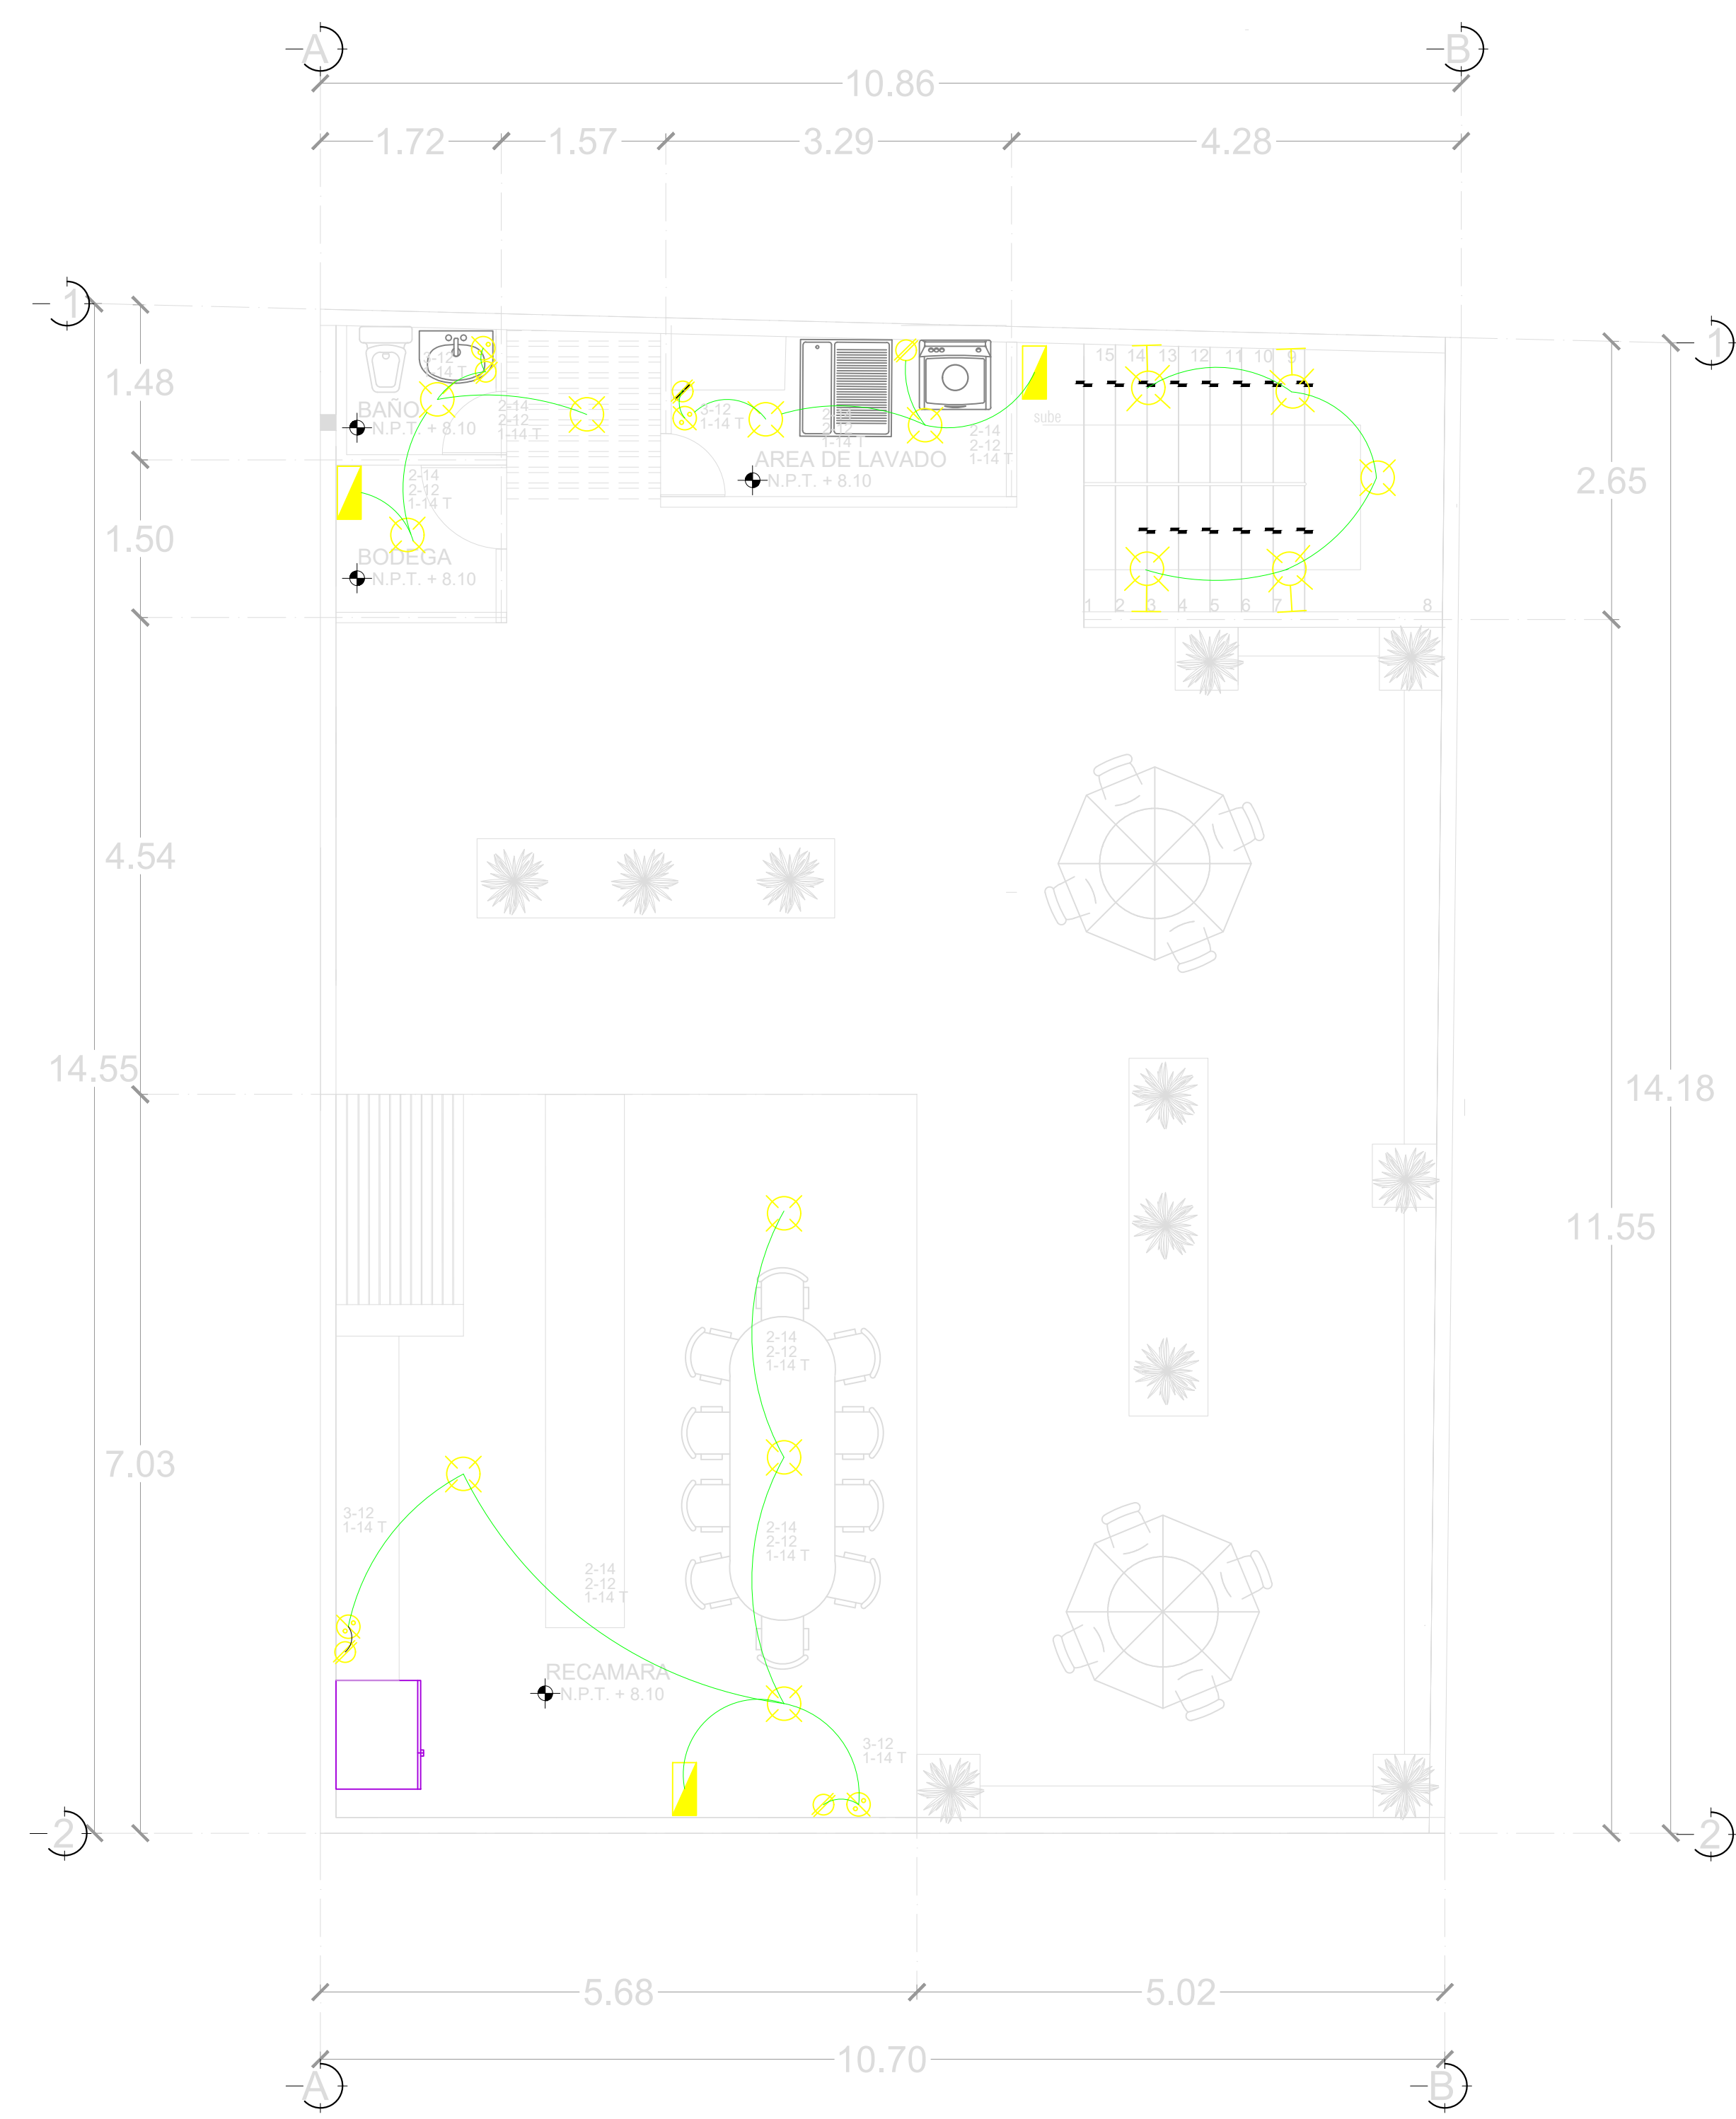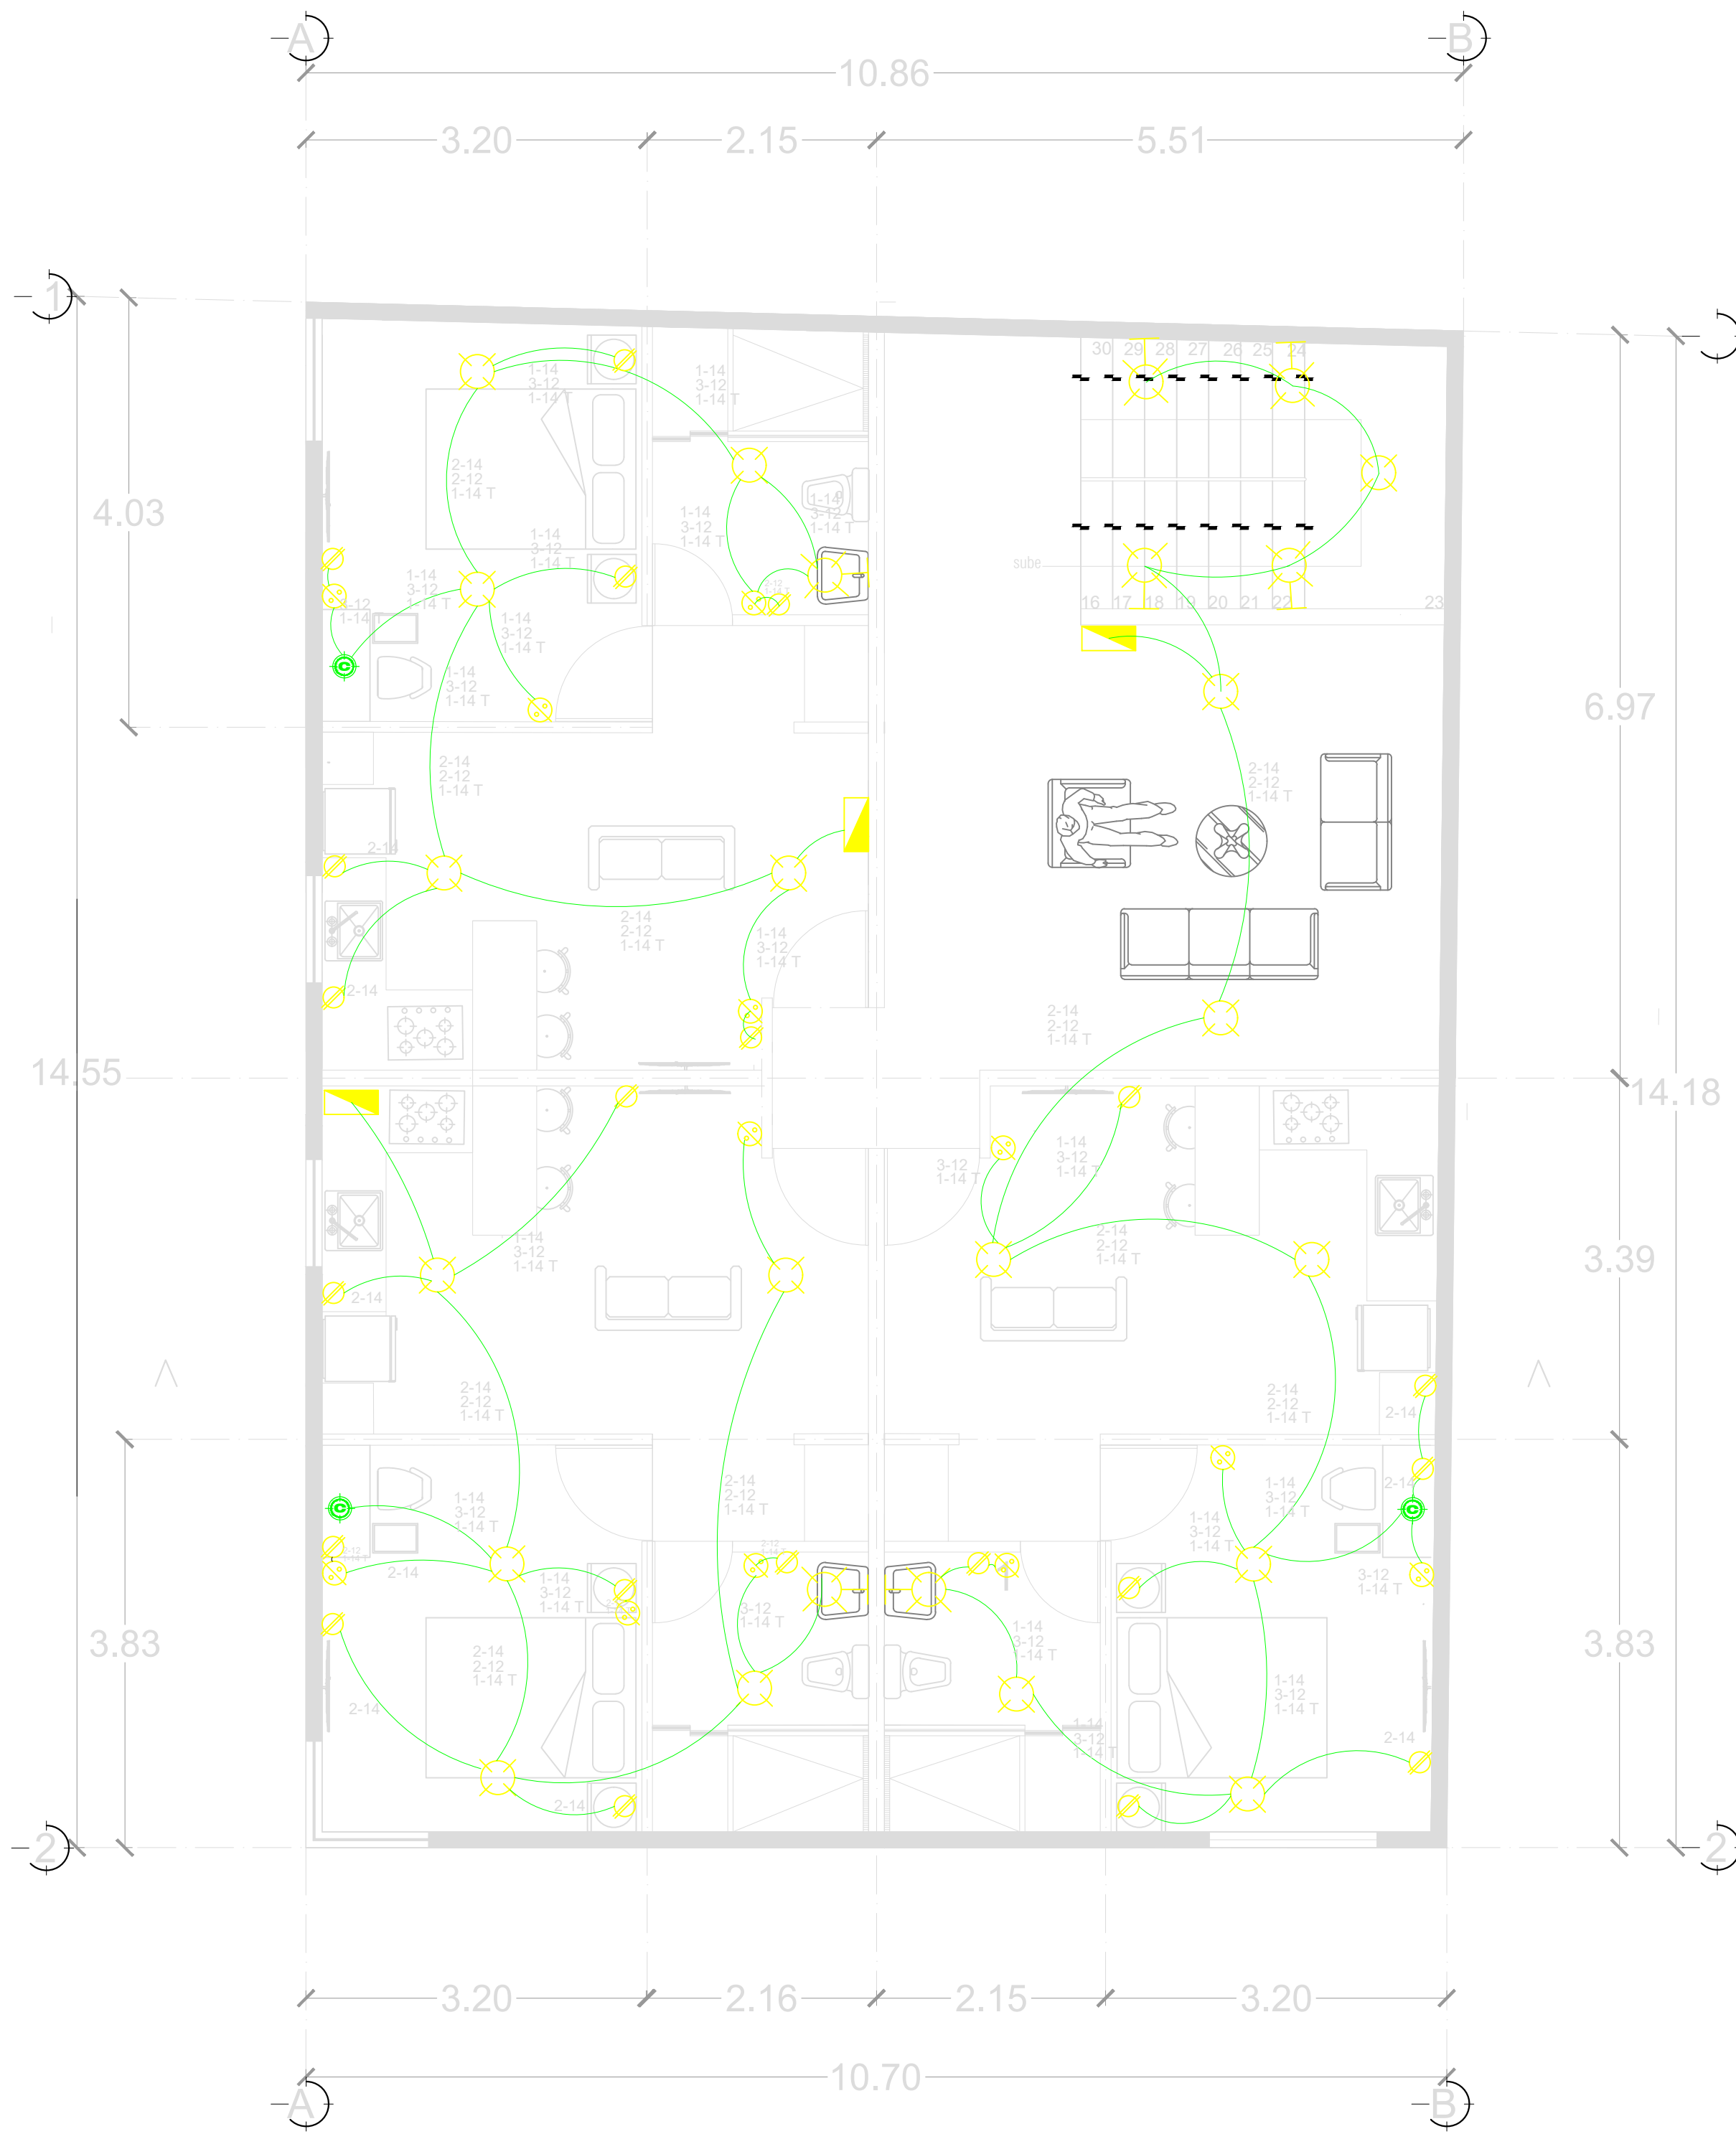

LOGOTIPO:

AMILCAR TREJO • ARQUITECTO

CROQUIS LOCALIZACION

CUADRO DE DATOS

NOTAS:
 ESTE PROYECTO ESTÁ PROTEGIDO POR LA LEY GENERAL DE DERECHOS DE AUTOR Y PROPIEDAD, SE PROHIBE LA COPIA, REPRODUCCIÓN Ó MODIFICACIÓN TOTAL O PARCIAL DE LA INFORMACIÓN CONTENIDA EN ESTE PLANO.

DATOS DEL PROYECTO:
PROYECTO: CONUNTO HABITACIONAL " HERMANOS MARTINEZ"
DIRECCIÓN: 7A AVENIDA COMITAN DE DOMINGUEZ CHIAPAS

PROPIETARIO (S): JOSE AMILCAR TREJO HIDALGO
SUPEFICIE (m²): 158.013

AREA COMÚN: 158.013
TOTAL: 158.013

SIMBOLOGÍA

- INDICA CORTE
- INDICA CAMBIO DE NIVEL EN PISO
- INDICA NIVEL EN PLANTA
- INDICA NIVEL EN ALZADO

NOMENCLATURA

- N.P. NIVEL DE PRETIL
- N.S.L. NIVEL SUPERIOR DE LOSA
- N.I.L. NIVEL INFERIOR DE LOSA
- N.P.T. NIVEL DE PISO TERMINADO
- CAMBIO DE NIVEL

PLANOS DE REFERENCIA

CLAVE	TÍTULO
A-01	PLANTA BAJA ARQUITECTÓNICAS
A-02	PRIMER NIVEL ARQUITECTÓNICAS
A-03	SEGUNDO NIVEL ARQUITECTÓNICAS
A-04	ROOFT GARDEN ARQUITECTÓNICAS
A-05	PLANTA TECHOS ARQUITECTÓNICAS

CUADRO DE CONTROL

REV	DESCRIPCIÓN	PROYECTO	REVISÓ	APROBÓ	FECHA
0	EMITIDO PARA APROBACION Y/O COMENTARIOS	DEPAR	ARQ. V. S.	ARQ. V. S.	05-12-2024
1					
2					

UDS

PROYECTO: DEPARTAMENTOS
 PLANO: PLANTAS ARQUITECTÓNICAS

REVISÓ: VICTOR M. SANTIAGO	FECHA: 05/DICIEMBRE/2024	DIBUJO: JOSE AMILCAR TREJO H.L.
APROBÓ: VICTOR M. SANTIAGO	ESCALA: 1:50	ACOTACIONES: metros

