

UNIVERSIDAD AUTÓNOMA DE CHIAPAS


FACULTAD DE ARQUITECTURA

CATEDRATICOS:
ARQ. LUIS RAMIRO MANZO
ARQ. JOSE ALBERTO COLMENARES
GUILLÉN

PROYECTO EJECUTIVO
DE LA OBRA :


SIMBOLOGÍA

Ubicación

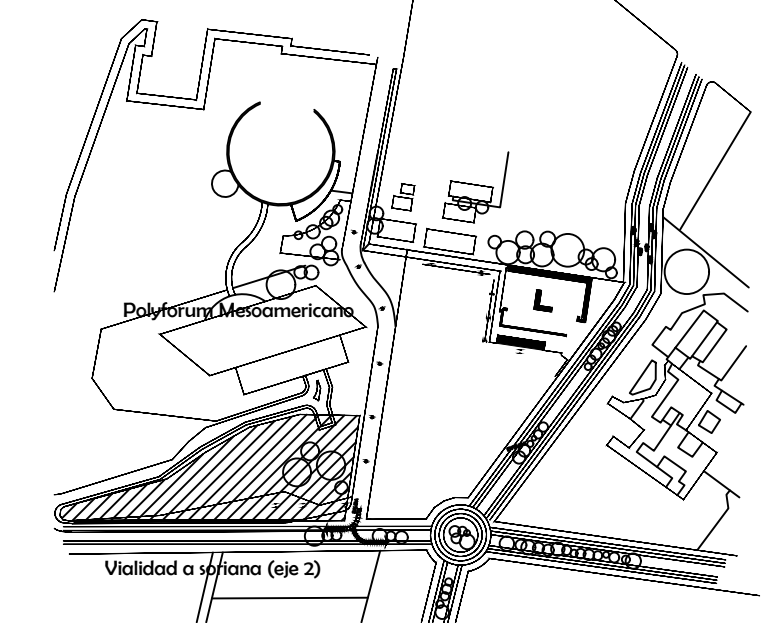

Planta nivel 5 habitaciones

Esc: 1:200

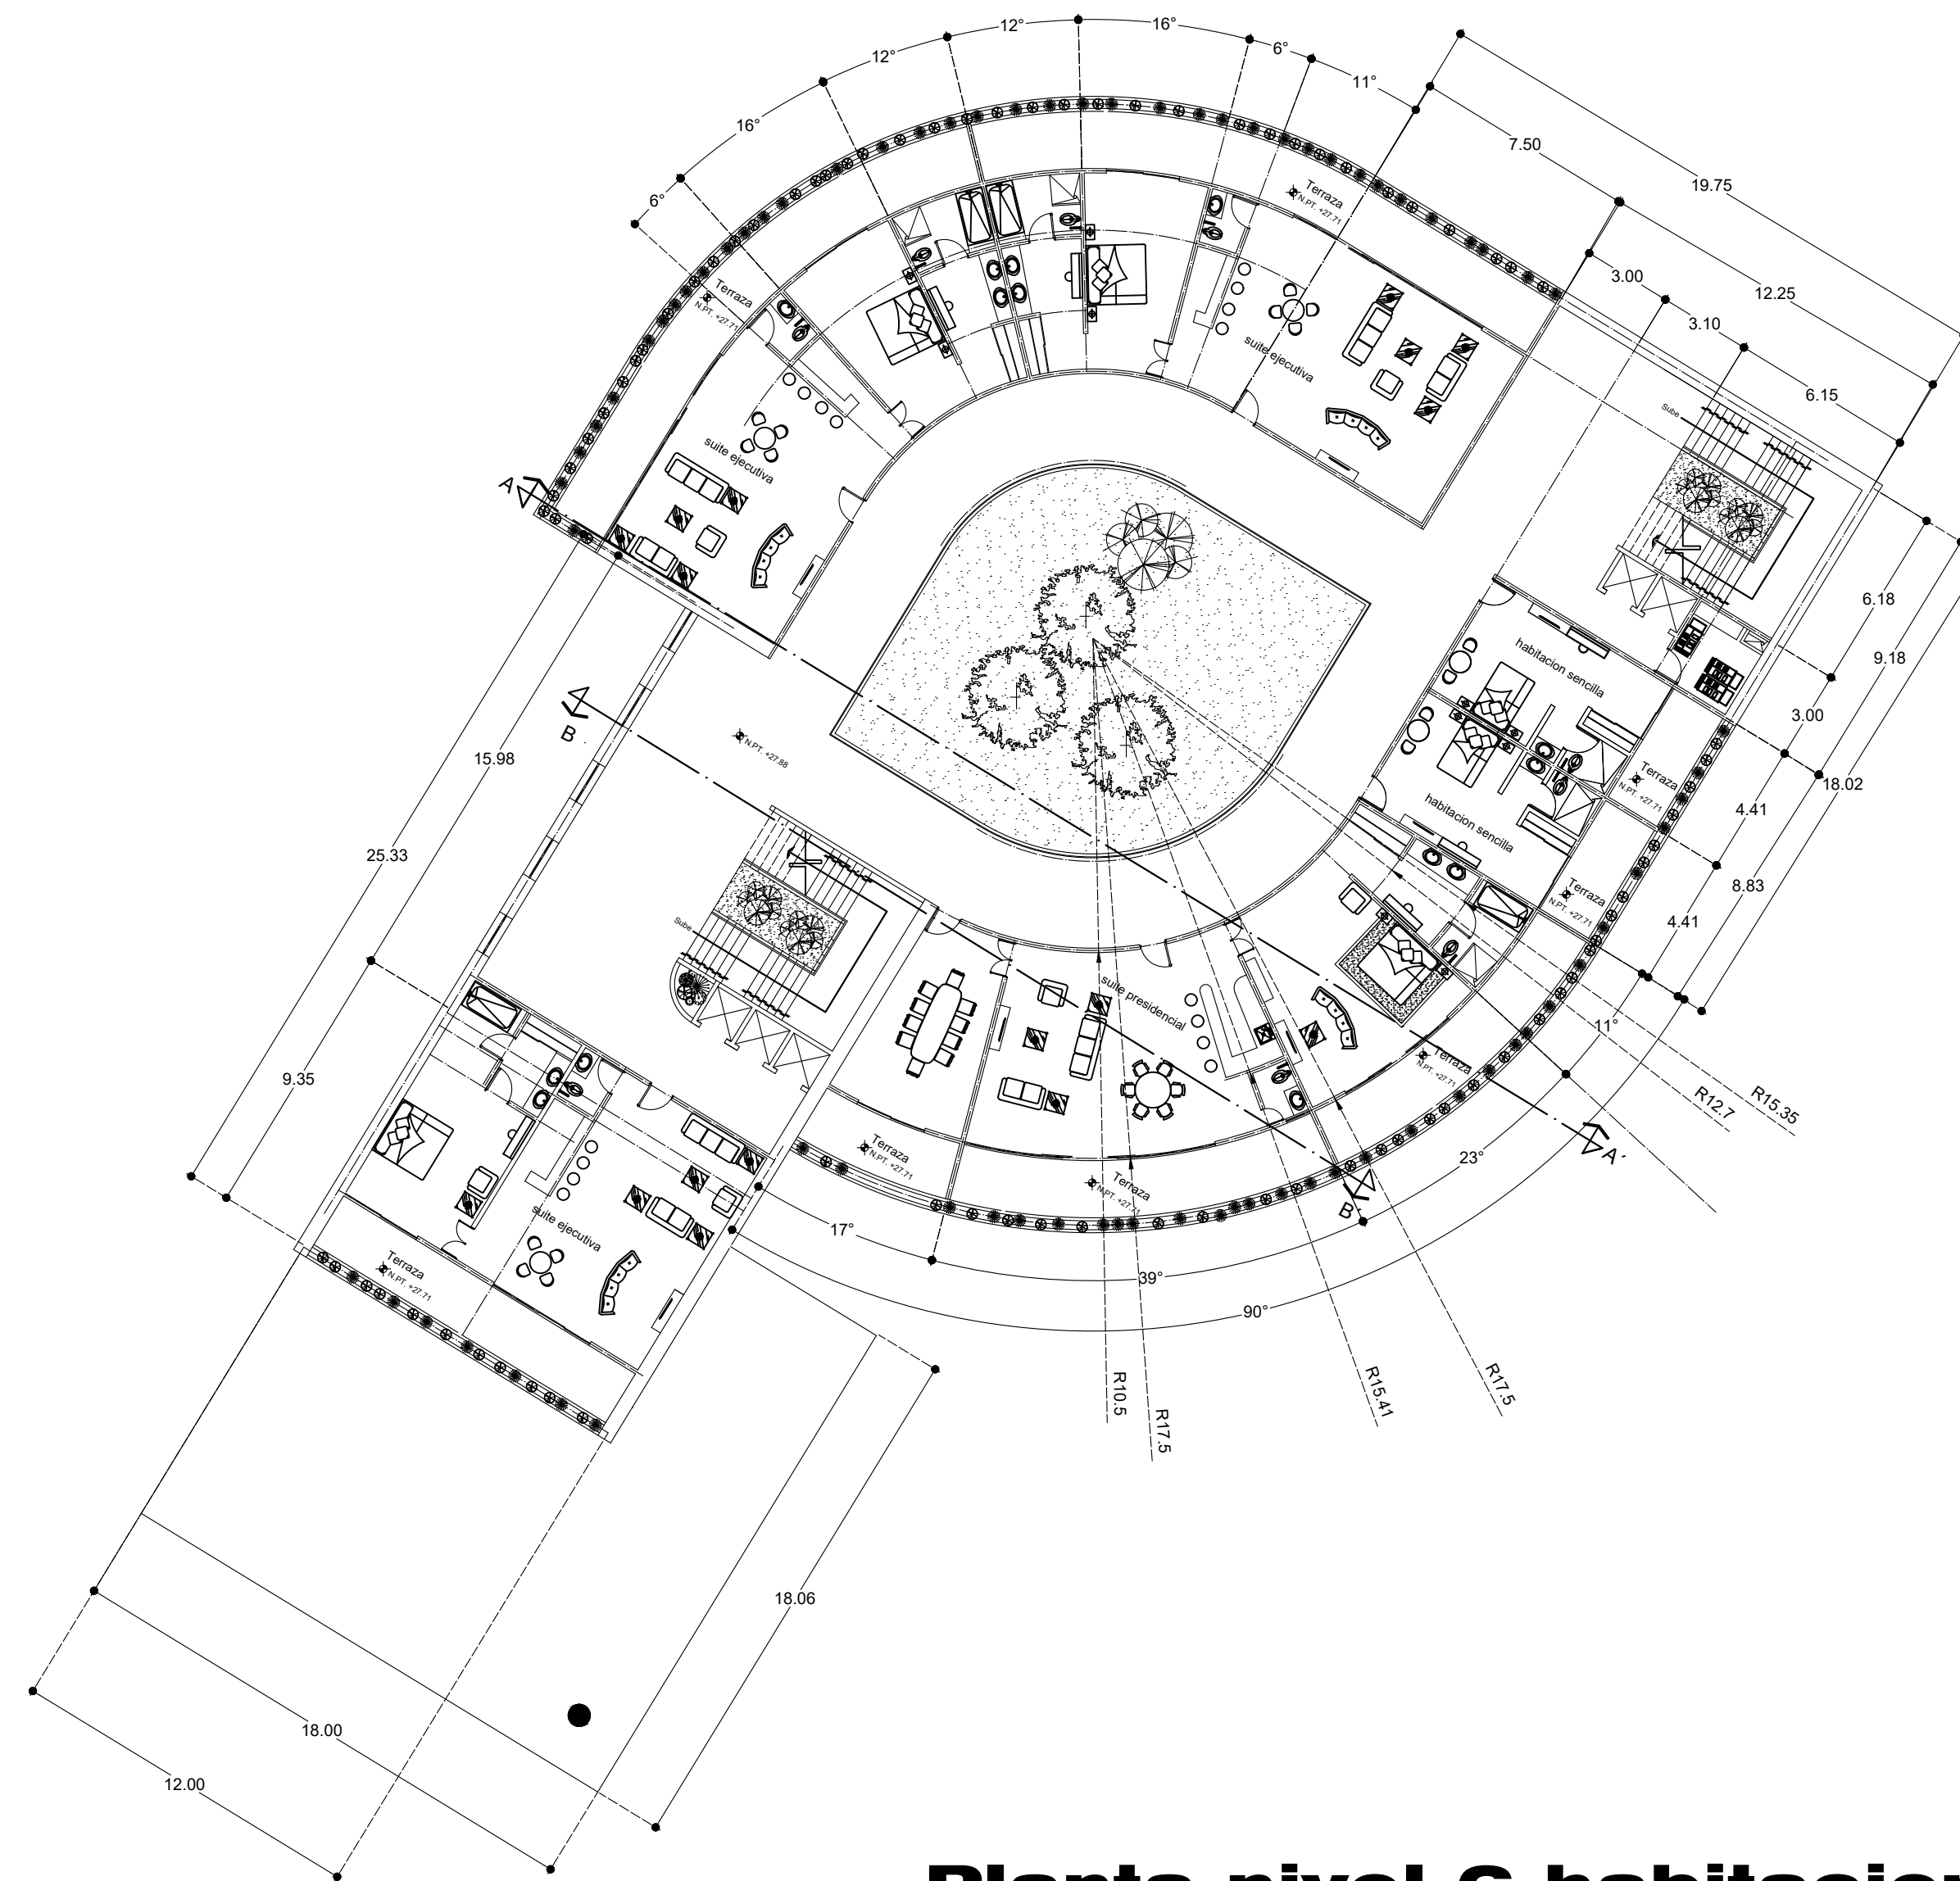

Planta nivel 6 habitaciones

Esc: 1:200

ALUMNO:
SANTIAGO GUILLÉN VÍCTOR MANUEL

PERITO RESPONSABLE :

NOMBRE DEL PLANO:
**Plantas arquitectonicas
habitaciones**

CLAVE:
ESCALA: 29 DE ABRIL DE 2011

ESCALA

Escala Grafica

No. de contrato

Municipio / Region:
TUXTLA GUTIERREZ, CHIAPAS
CENTRO