



Corte transversal A-A'

Esc: 1:150

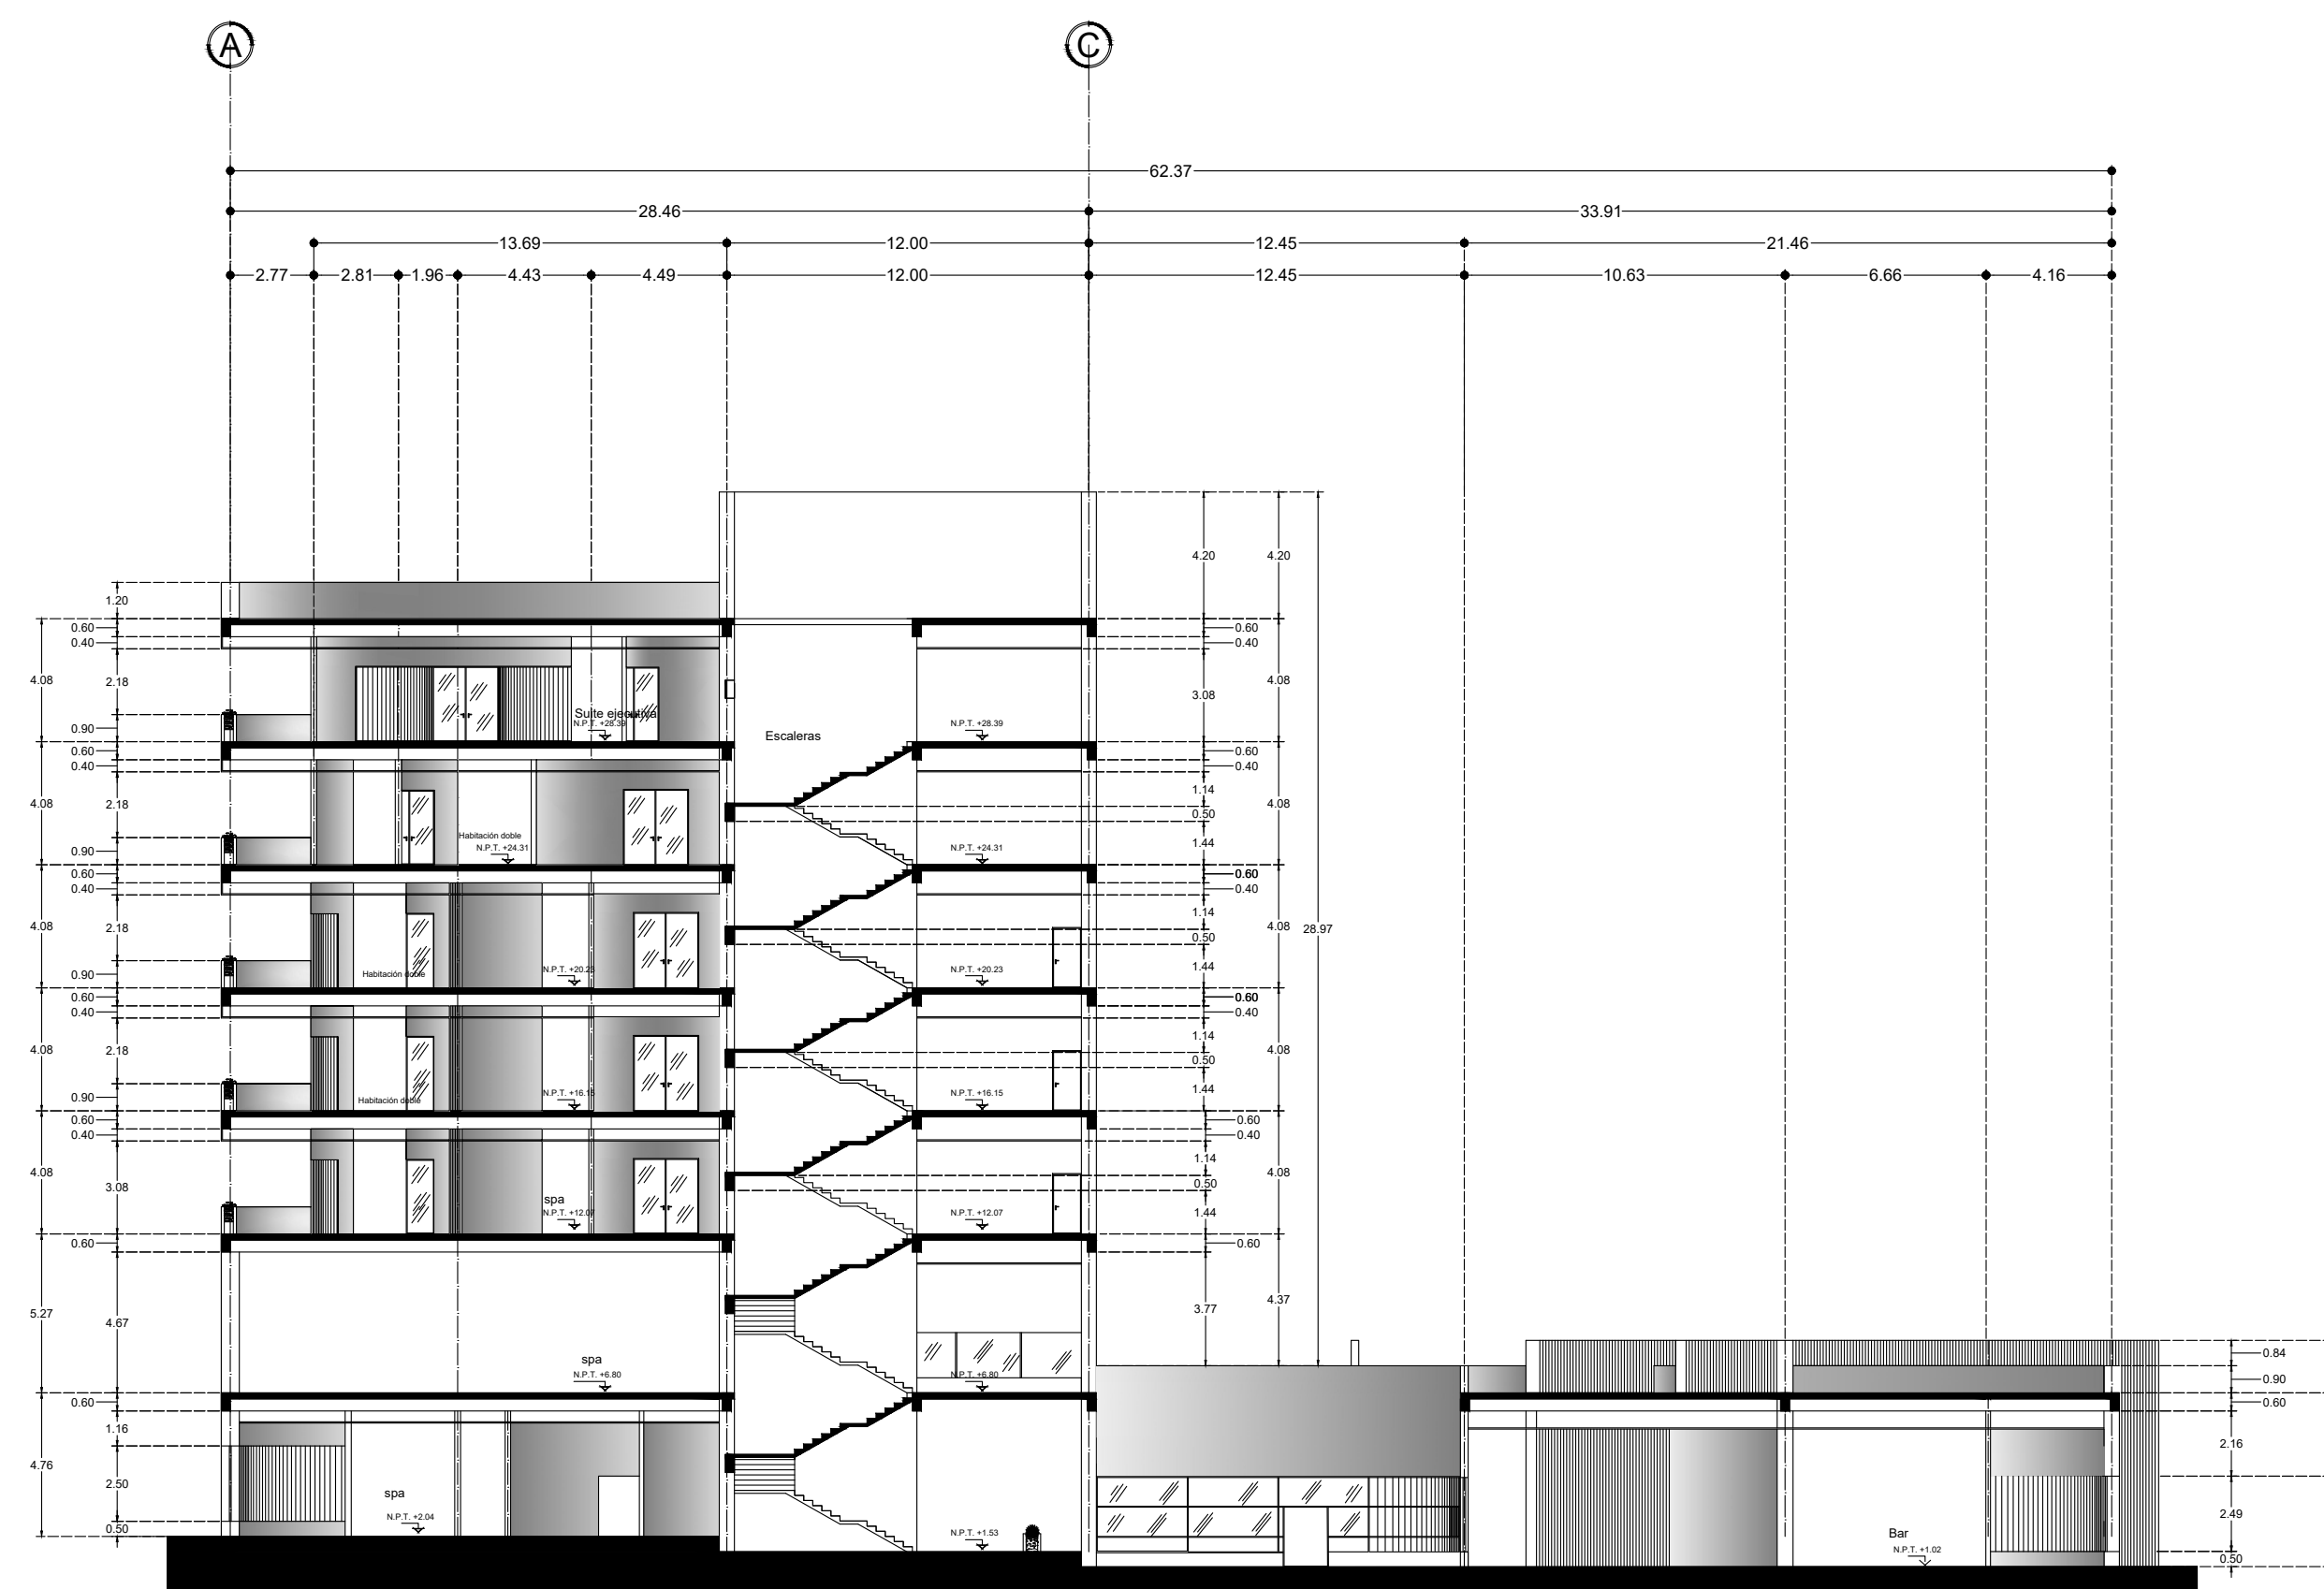

Corte longitudinal B-B'

Esc: 1:150

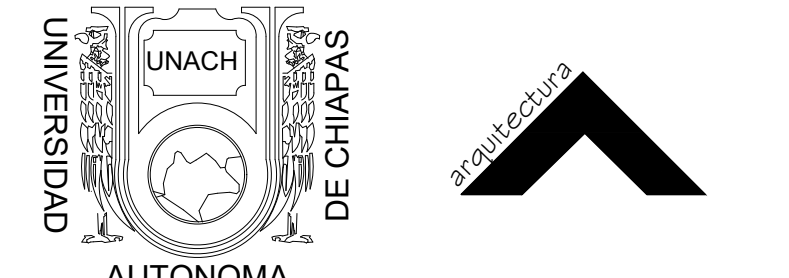

UNIVERSIDAD AUTÓNOMA DE CHIAPAS


FACULTAD DE ARQUITECTURA

CATEDRATICOS:
ARQ. LUIS RAMIRO MANZO
ARQ. JOSE ALBERTO COLMENARES
GUILLÉN

PROYECTO EJECUTIVO
DE LA OBRA :

SIMBOLOGÍA

Ubicacion

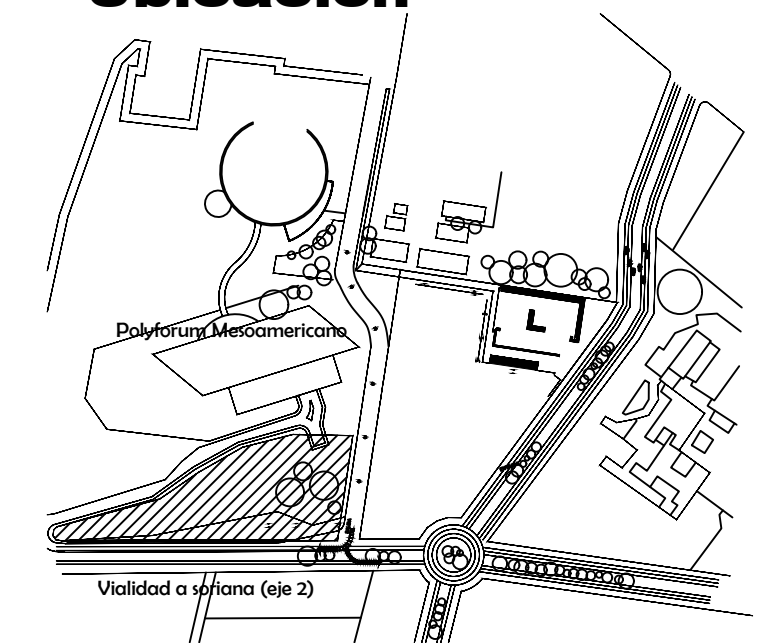

ALUMNO:
SANTIAGO GUILLÉN VÍCTOR MANUEL

PERITO RESPONSABLE :

NOMBRE DEL PLANO:
Cortes

CLAVE:
ESCALA: 1:150
FECHA: 29 DE ABRIL DE 2011

NORTE

Escala Grafica

ESCALA

No. de contrato

Municipio / Region:
TUXTLA GUTIERREZ, CHIAPAS
CENTRO