



UNIVERSIDAD AUTÓNOMA
DE CHIAPAS

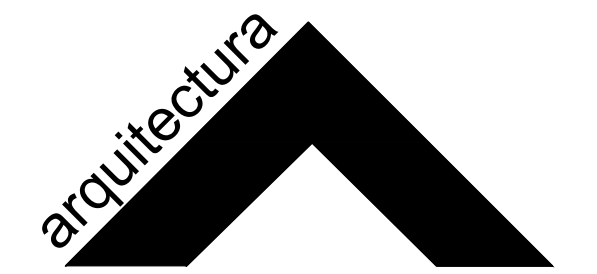

FACULTAD DE ARQUITECTURA

Ubicación:

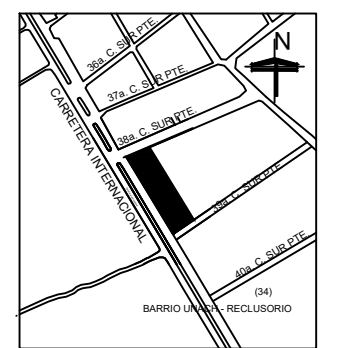

Catedráticos:

Mtro. Juan Carlos Solís Gra

Mtro. Calos maza Álvarez.

Ing. Arq. Roque Armando
Guillén Albores.

Proyecto:

Central de Bomberos y Prot
Civil "Balun Canan"

Alumno:

Santiago Guillén Víctor Ma

Director de tesis:

Arq. Jesús Díaz Bustar

Nombre del Plano:

Cortes por fachada

Escala: Escala gráfica:

1:20 0 1 2 5

Acotación:

METROS


Firma del director de tesa

Fecha:


9 de abril de 2012.

Municipio:


Comitán de Dominguez, Chiapas

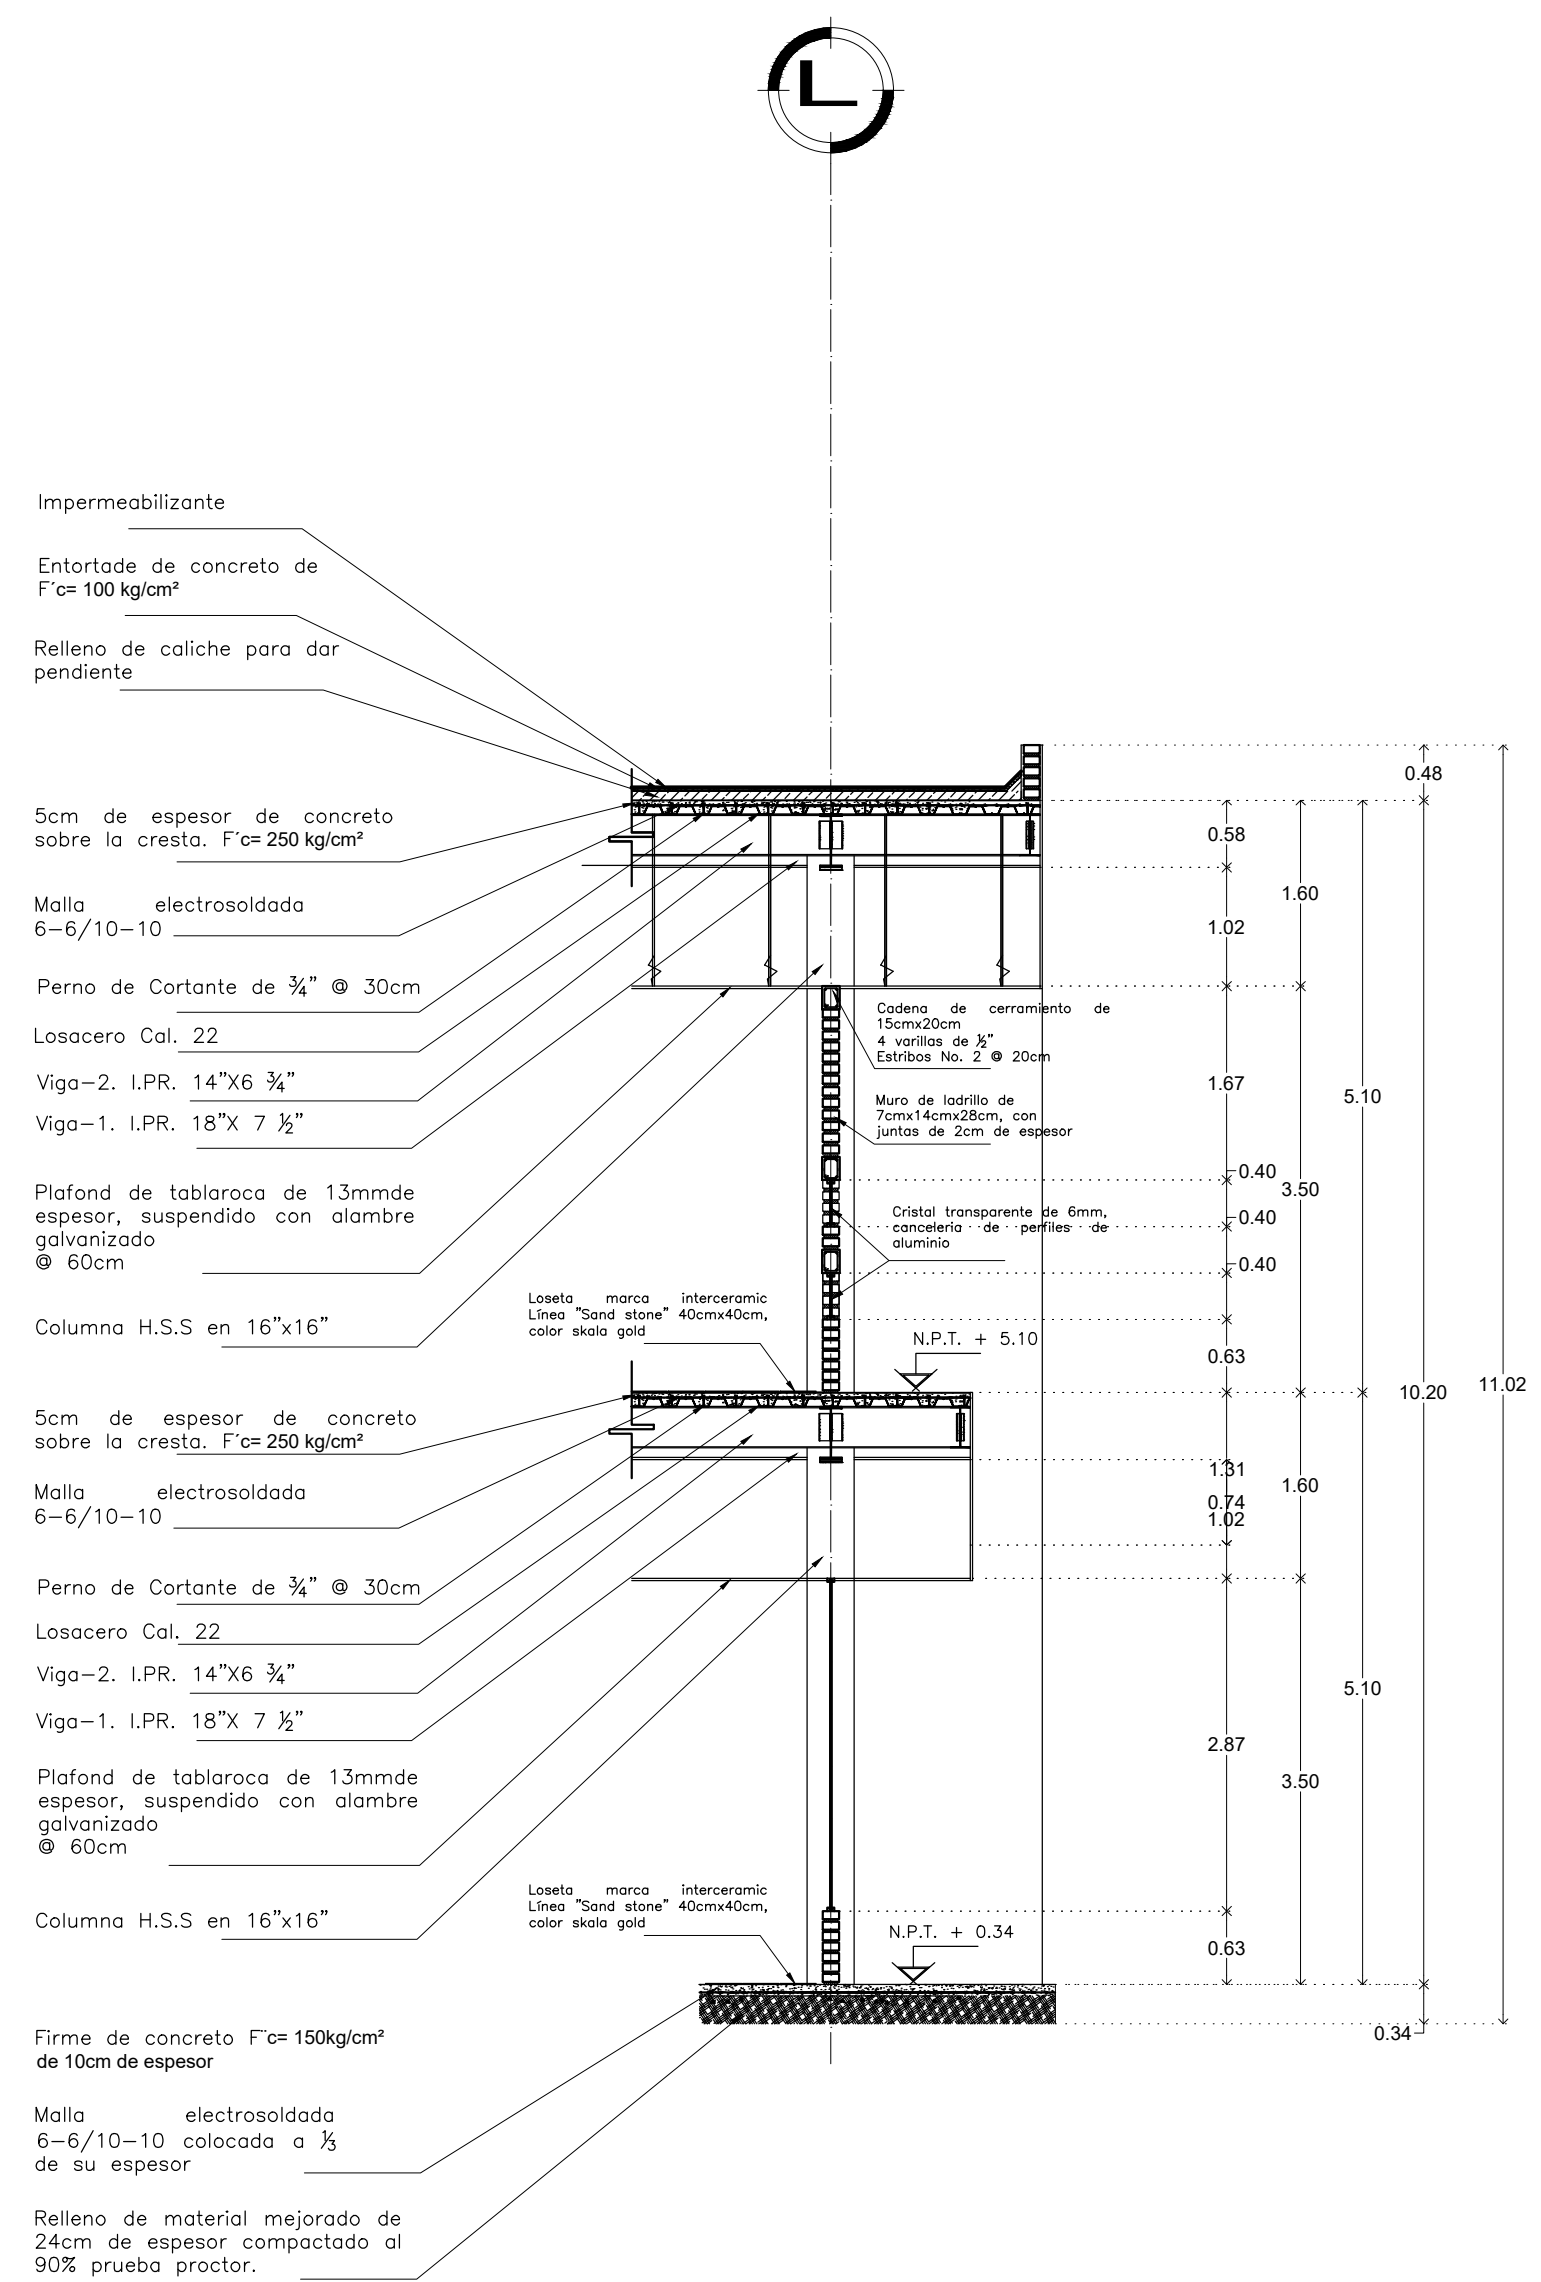

Corte por fachada b-b'
Esc: 1:20

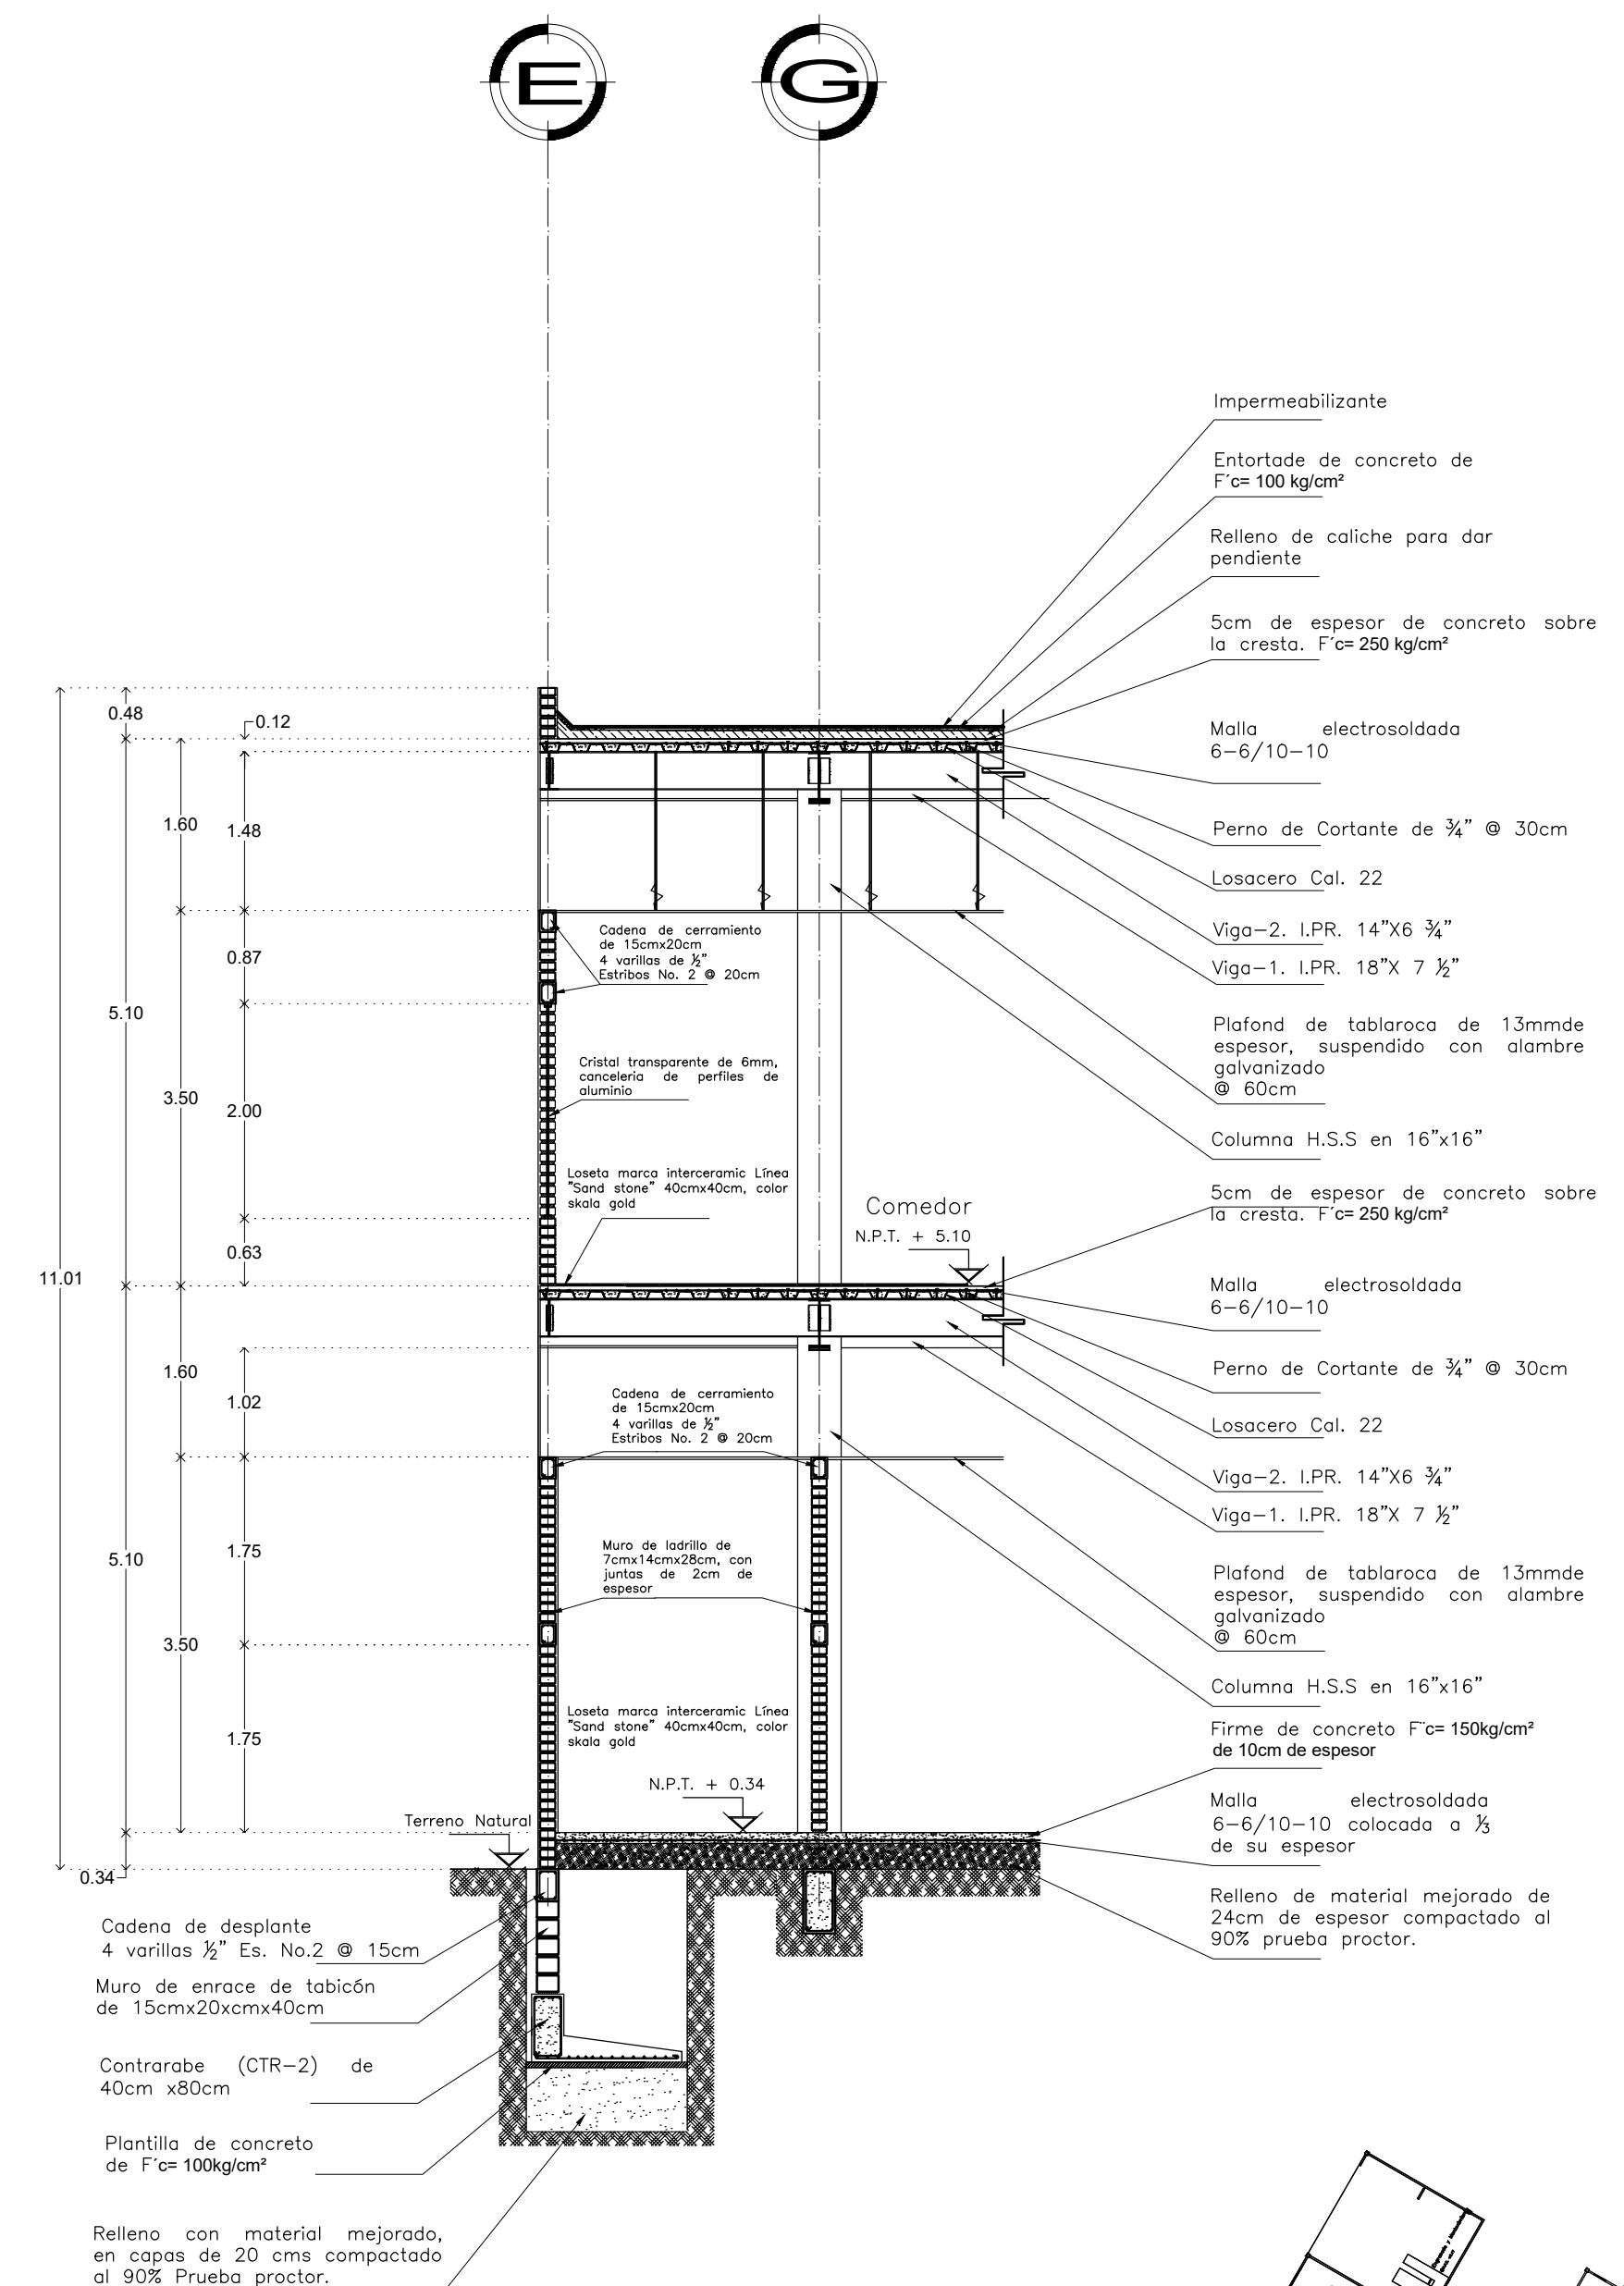

Corte por fachada c.-c'
Esc: 1:20

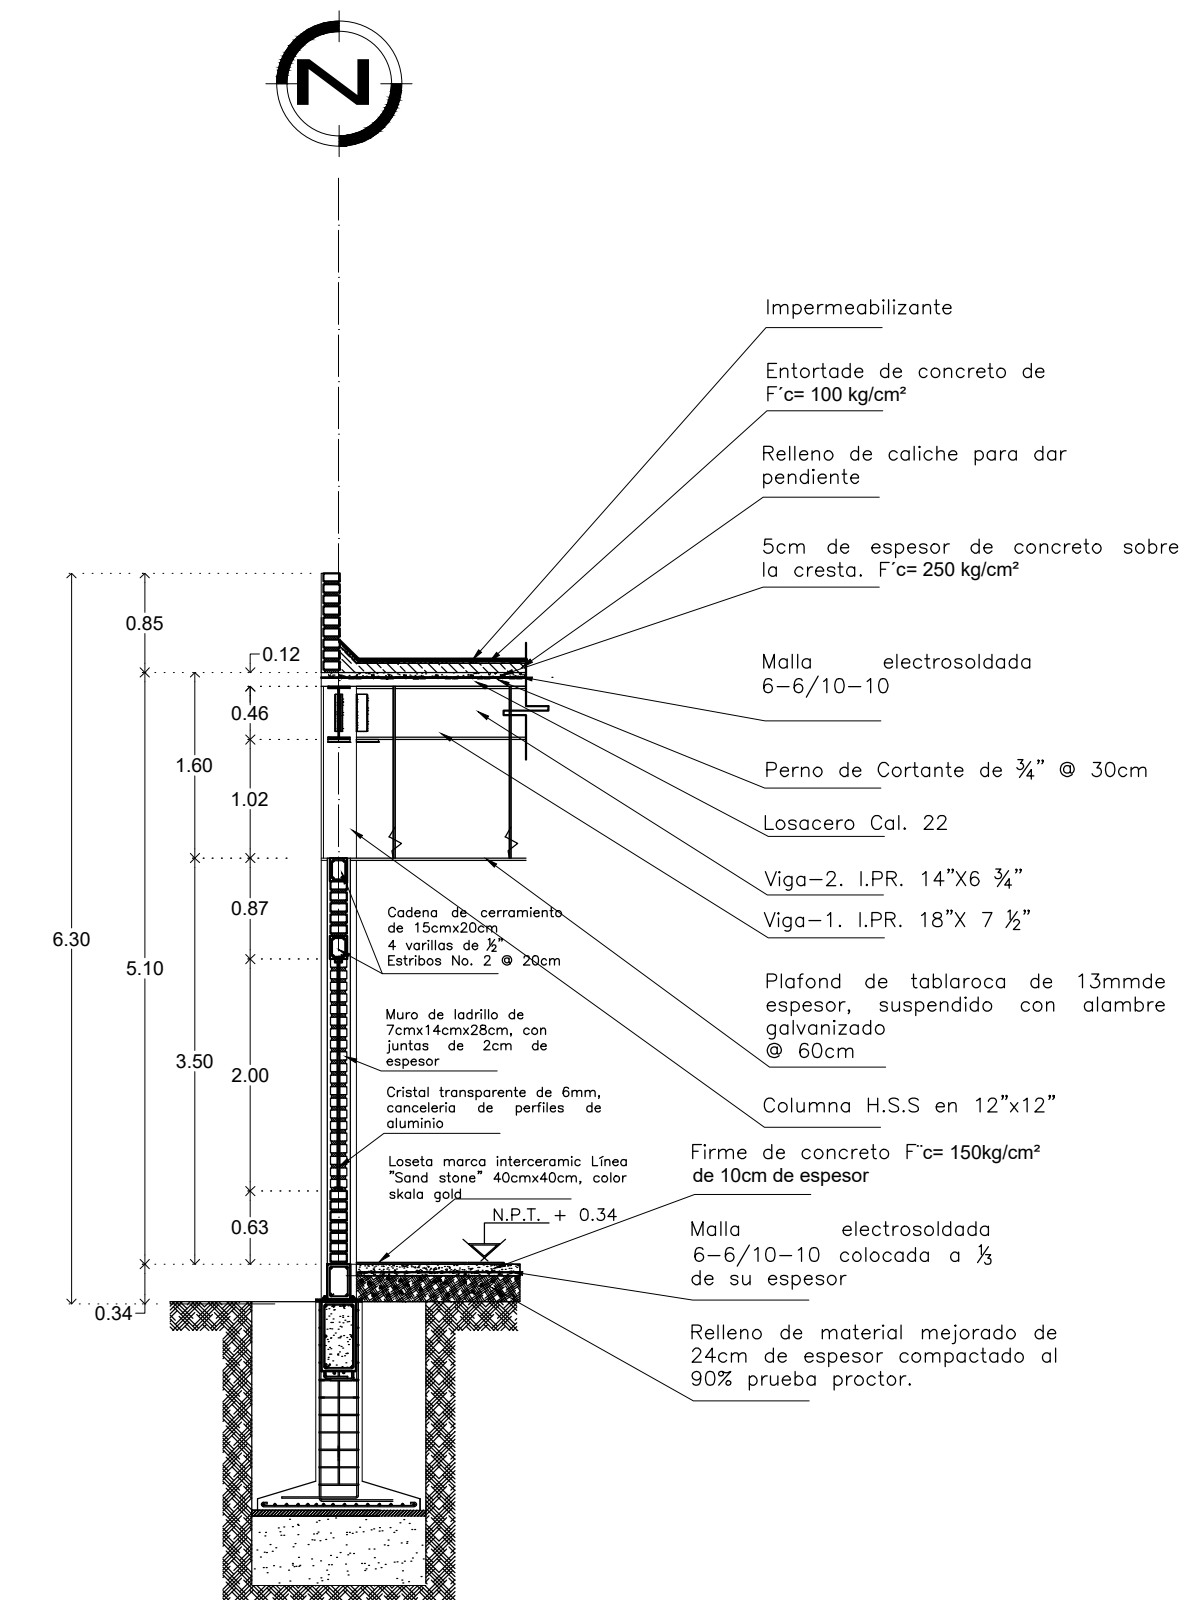

Corte por fachada d-d'
Esc: 1:20

