


Fachada sur

Esc: 1:150



Fachada oriente

Esc: 1:150

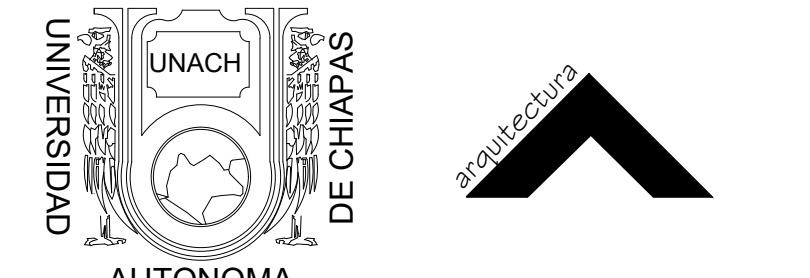

UNIVERSIDAD AUTÓNOMA DE CHIAPAS


FACULTAD DE ARQUITECTURA

CATEDRATICOS:
ARQ. LUIS RAMIRO MANZO
ARQ. JOSE ALBERTO COLMENARES
GUILLÉN

PROYECTO EJECUTIVO
DE LA OBRA :

SIMBOLOGÍA

Ubicacion

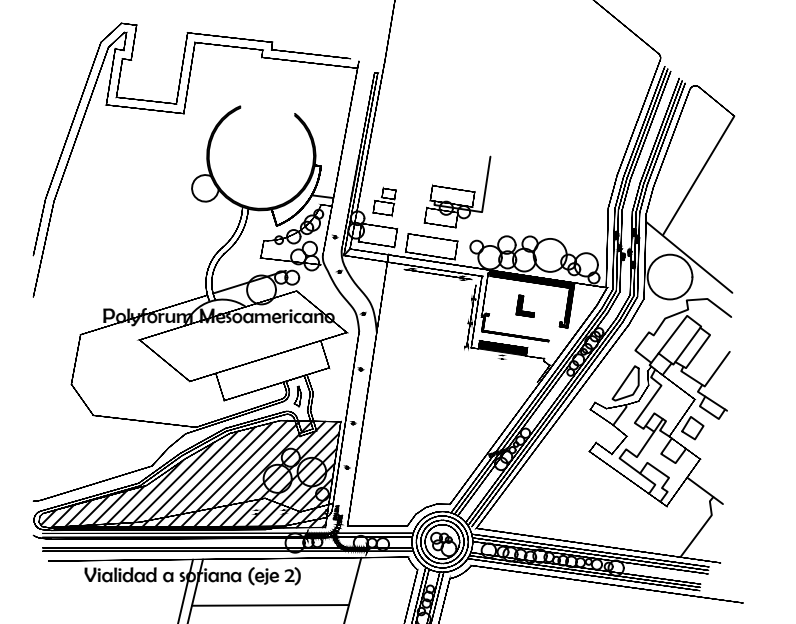

ALUMNO:
SANTIAGO GUILLÉN VÍCTOR MANUEL

PERITO RESPONSABLE :


NOMBRE DEL PLANO:
Fachadas

CLAVE:

ESCALA: 1:150 FECHA: 29 DE ABRIL DE 2011

ESCALA

No. de contrato

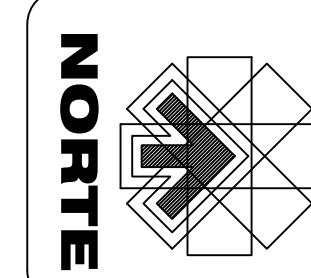

Municipio / Region:
TUXTLA GUTIERREZ, CHIAPAS
I CENTRO