



# Universidad del sureste

---

---

LICENCIATURA EN ARQUITECTURA

“DISEÑO ARQUITECTONICO”

*Planta arquitectónica*

Presenta:

**KARLA JUDITH ESCOBAR RODRIGUEZ**

Catedrático:

**ARQUITECTO. Víctor Manuel Santiago Guillen**

**Comitán de Domínguez**

**Junio 19 del 2020**

Croquis de localización.

NORTE

Croquis de ubicación.

Simbología.

Sello del colegio.

Datos de la obra.

Superficie del terreno 375 m<sup>2</sup>

Superficie construida planta baja

Superficie construida planta alta

Proyecto

Cafetería

Propietario

Vanessa Escobar Rodriguez

Dibujo

Nombre del plano.


Planta arquitectónica

Escala 1:50

Firma

Acot.

Metros

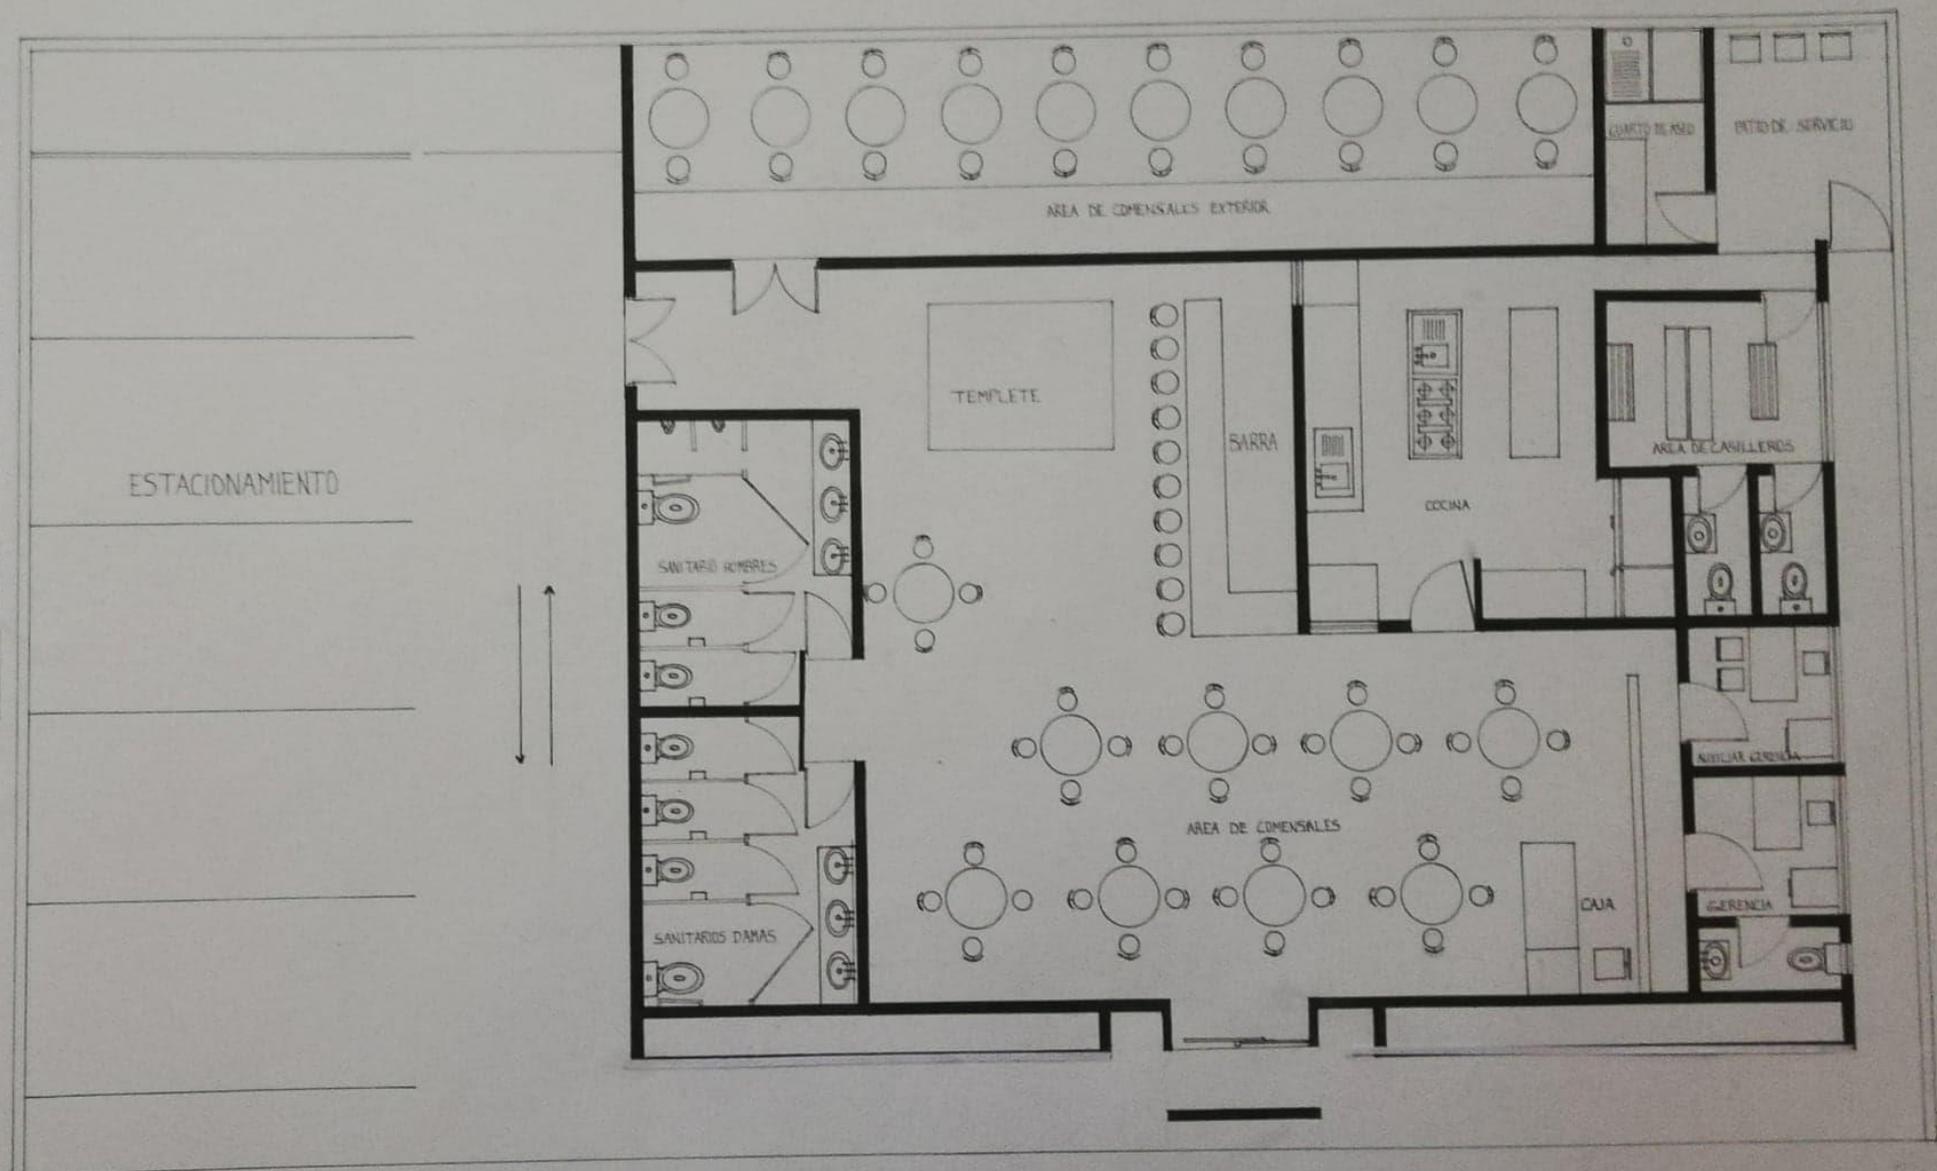

PLANTA ARQUITECTONICA

ESC: ... 150

