


UNIVERSIDAD AUTÓNOMA DE CHIAPAS  
FACULTAD DE ARQUITECTURA

CATEDRATICOS:  
ARQ. LUIS RAMIRO MANZO  
ARQ. JOSE ALBERTO COLMENARES  
GUILLÉN

PROYECTO EJECUTIVO  
DE LA OBRA :

**SIMBOLOGÍA**

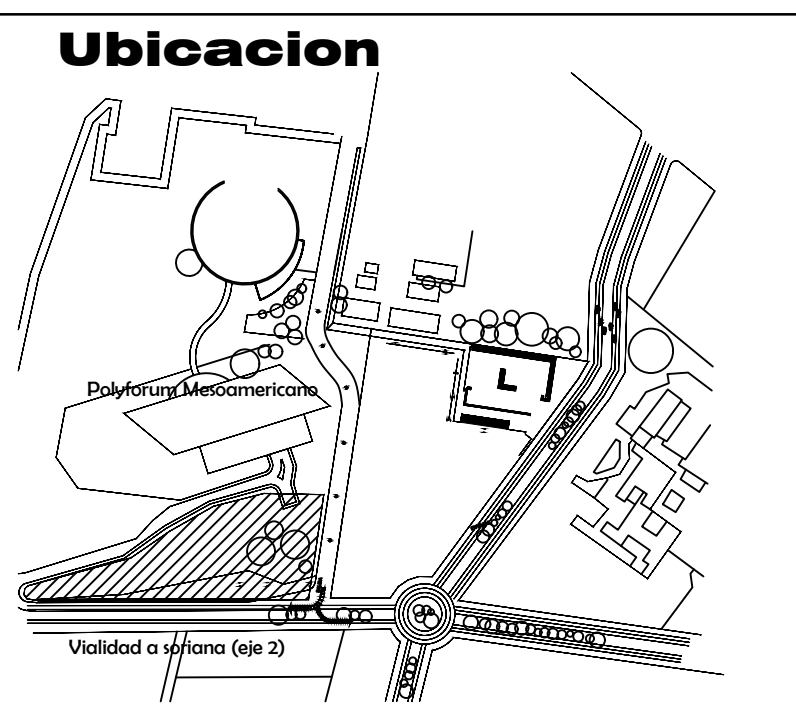


ALUMNO:  
SANTIAGO GUILLÉN VÍCTOR MANUEL

PERITO RESPONSABLE :

NOMBRE DEL PLANO:  
**Planta arquitectónica**

CLAVE:  
ESCALA: 1:200  
FECHA: 29 DE ABRIL DE 2011

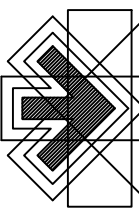**NORTE**  ESCALA

No. de contrato: \_\_\_\_\_

Municipio / Región:  
TUXTLA GUTIERREZ, CHIAPAS  
CENTRO