



Nombre del alumno:

Luis Eduardo Hernandez Santiz

Nombre del profesor:

Arq. Jose Pavelt Sánchez Gómez


Licenciatura:

Arquitectura


Materia:

Diseño arquitectónico


Nombre del trabajo: modificación de planos

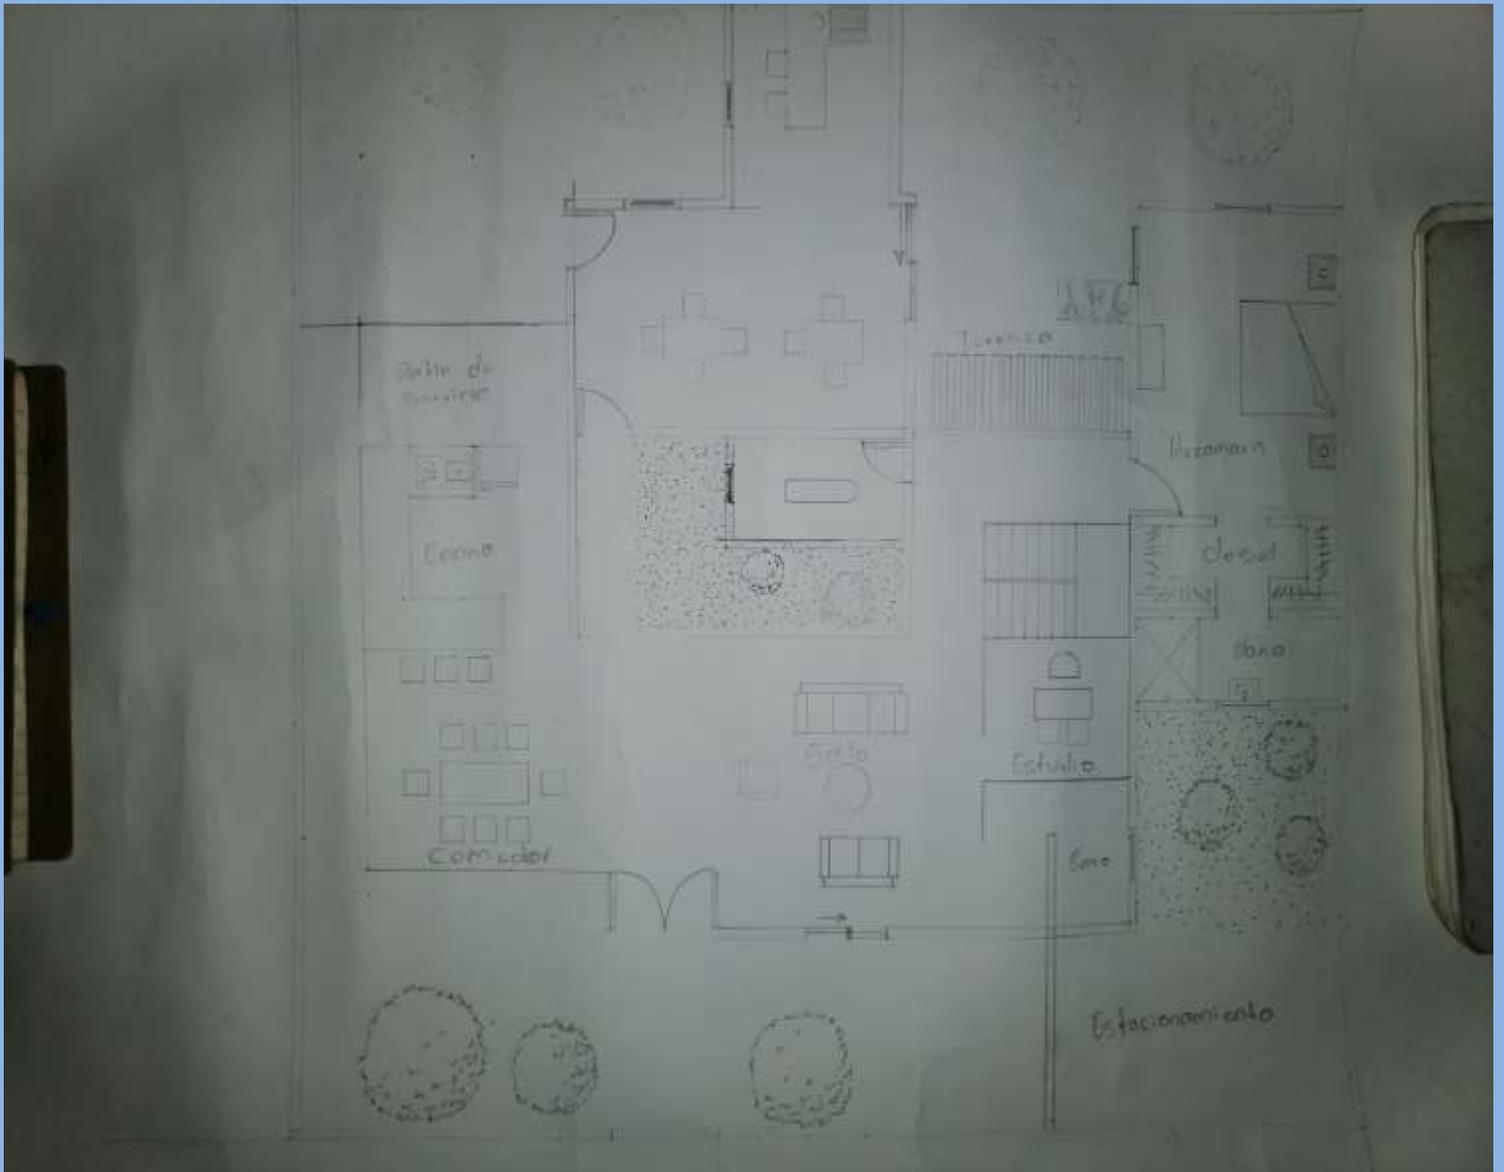

Plano de primera planta sin modificar. Detalles, ubicación de cuarto de blancos, área de asador y cambio de vista para la sala para una mejor visión de patio trasero.

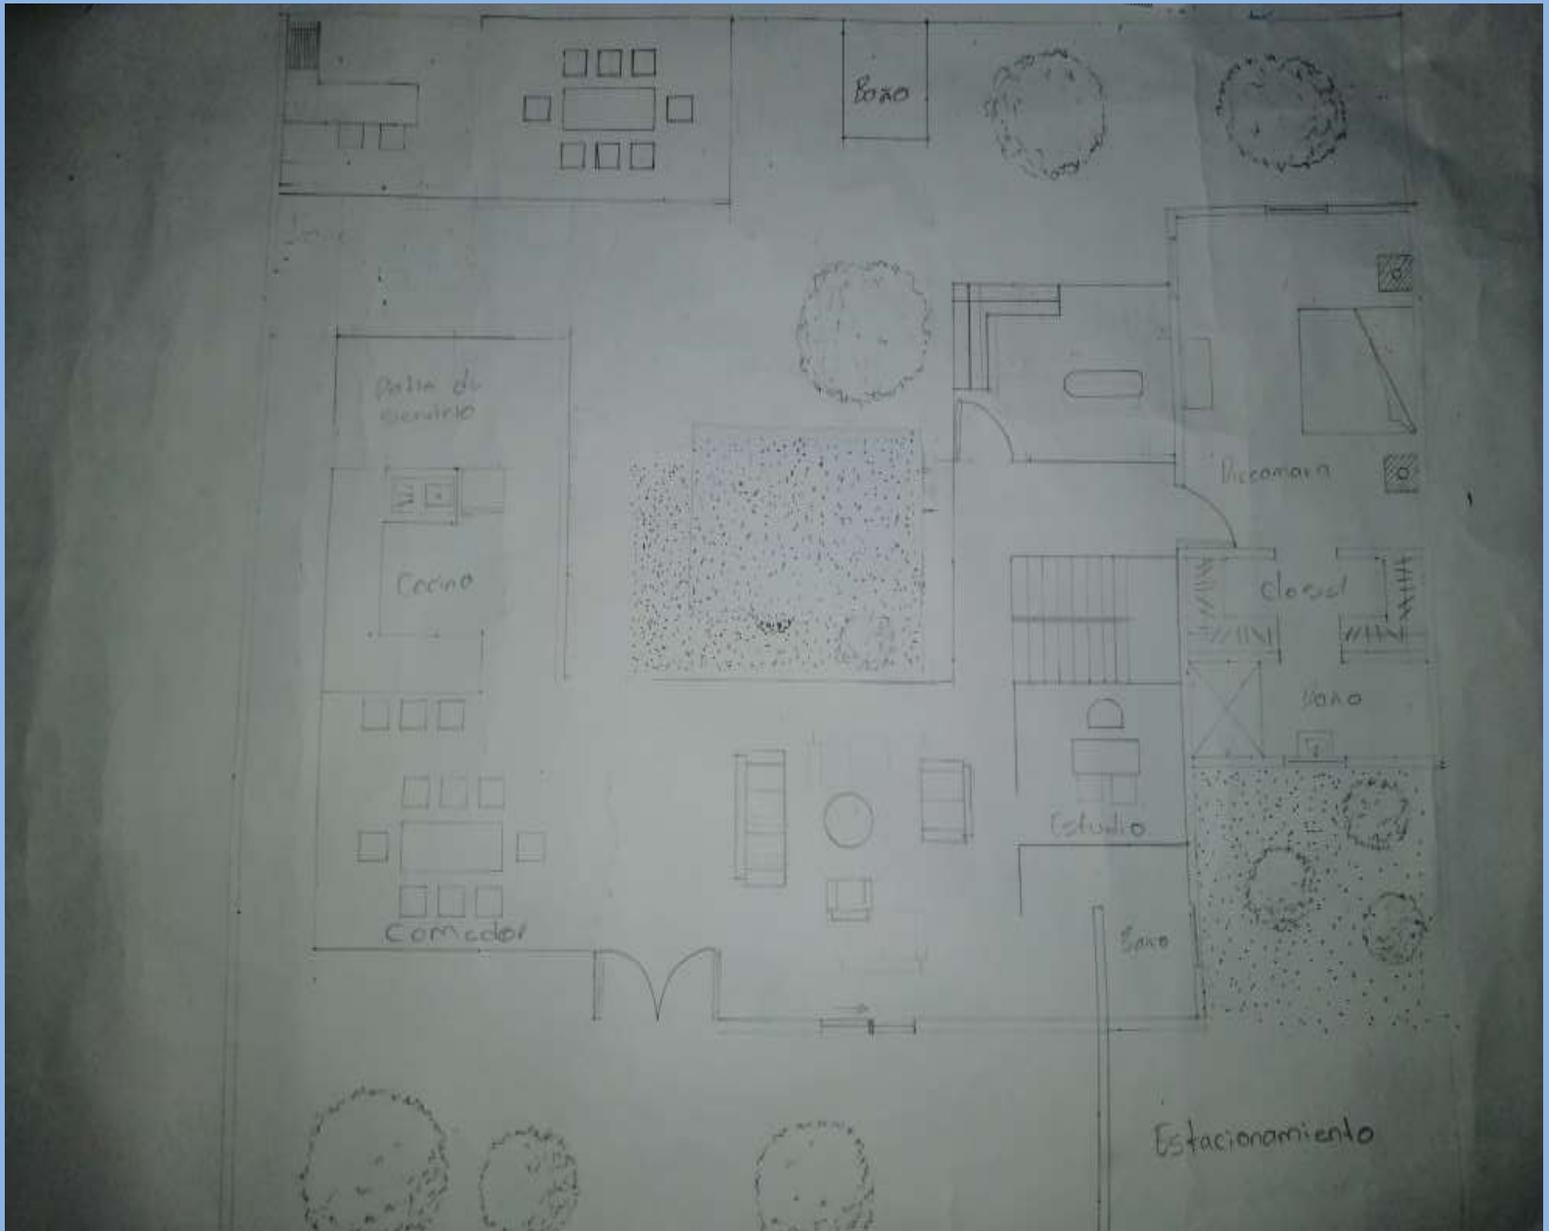

Primera planta con modificación.

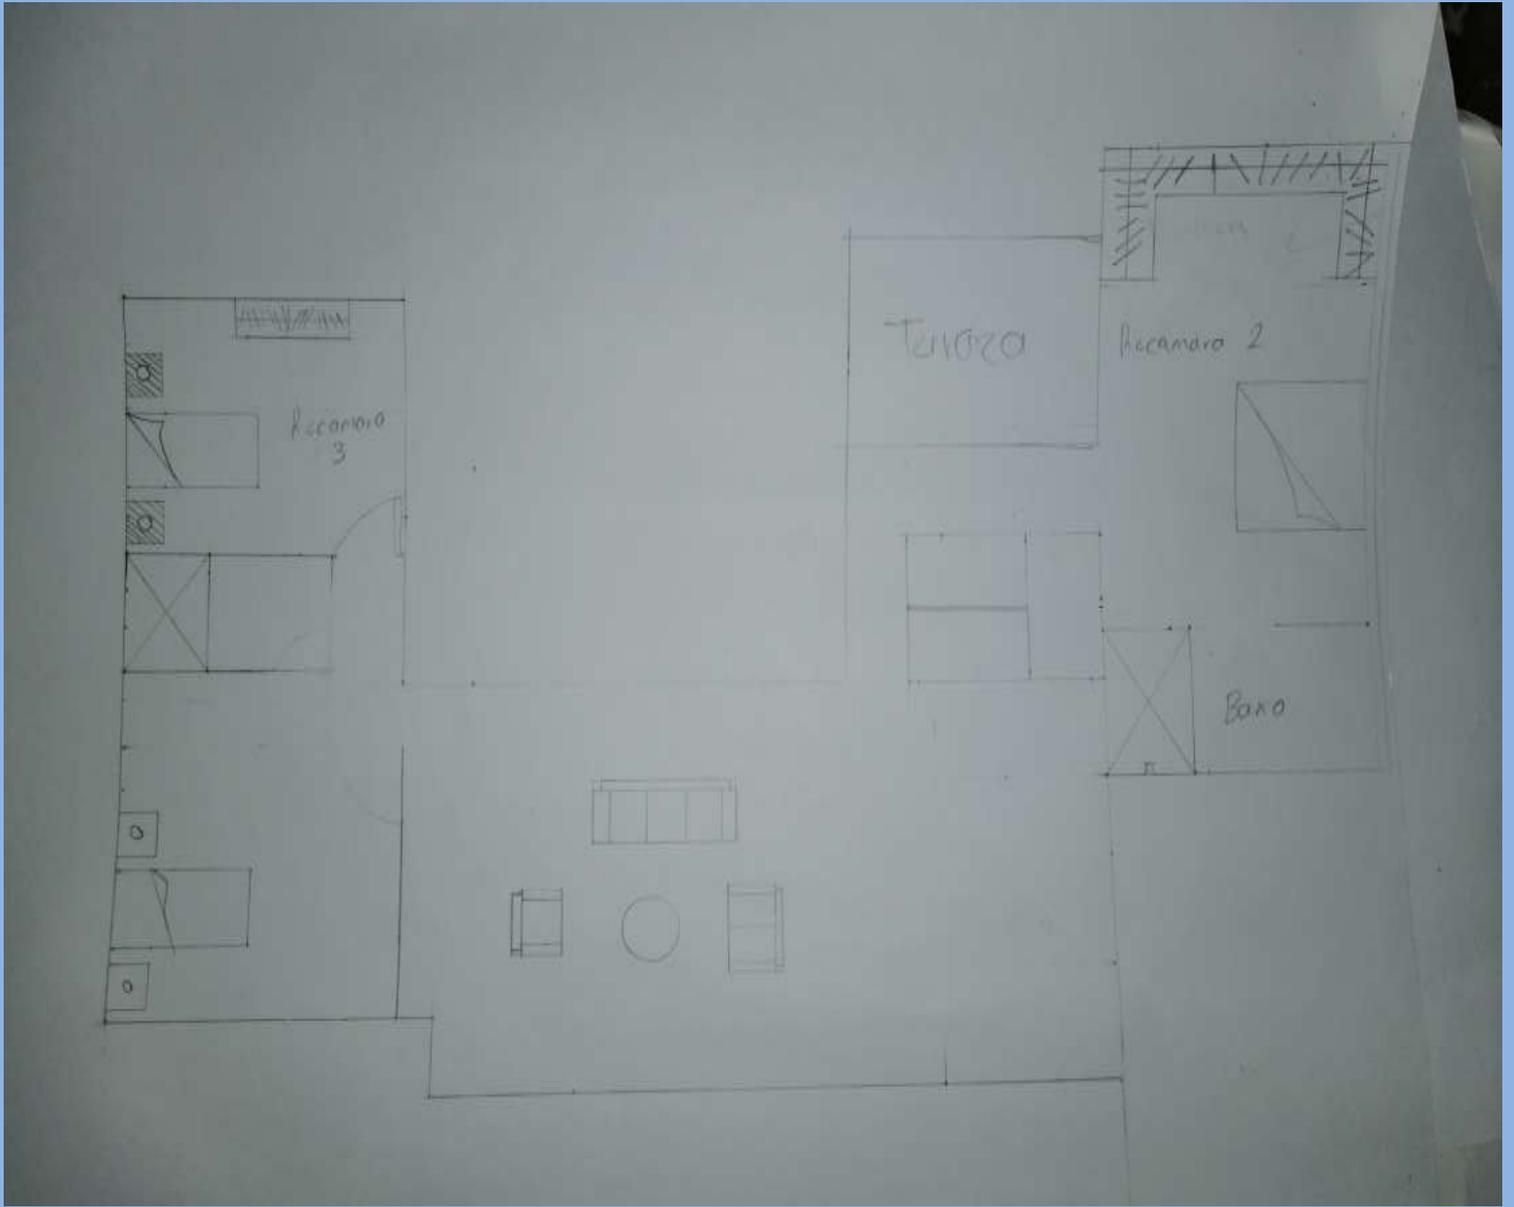

Plano de segunda planta, faltan algunas modificaciones.