

Asignatura:

Diseño arquitectónico

DOCENTE:

Arq. José Pavelt Gómez Sánchez

Trabajo:

Modificaciones de planos

Tema:

Casa habitación

Alumno:

Jaime Hernández Moreno

Carrera:

Lic. Arquitectura

Cuatrimestre.


6°

Fecha:

03/JULIO/2020


primera revision

planta arquitectonica 1

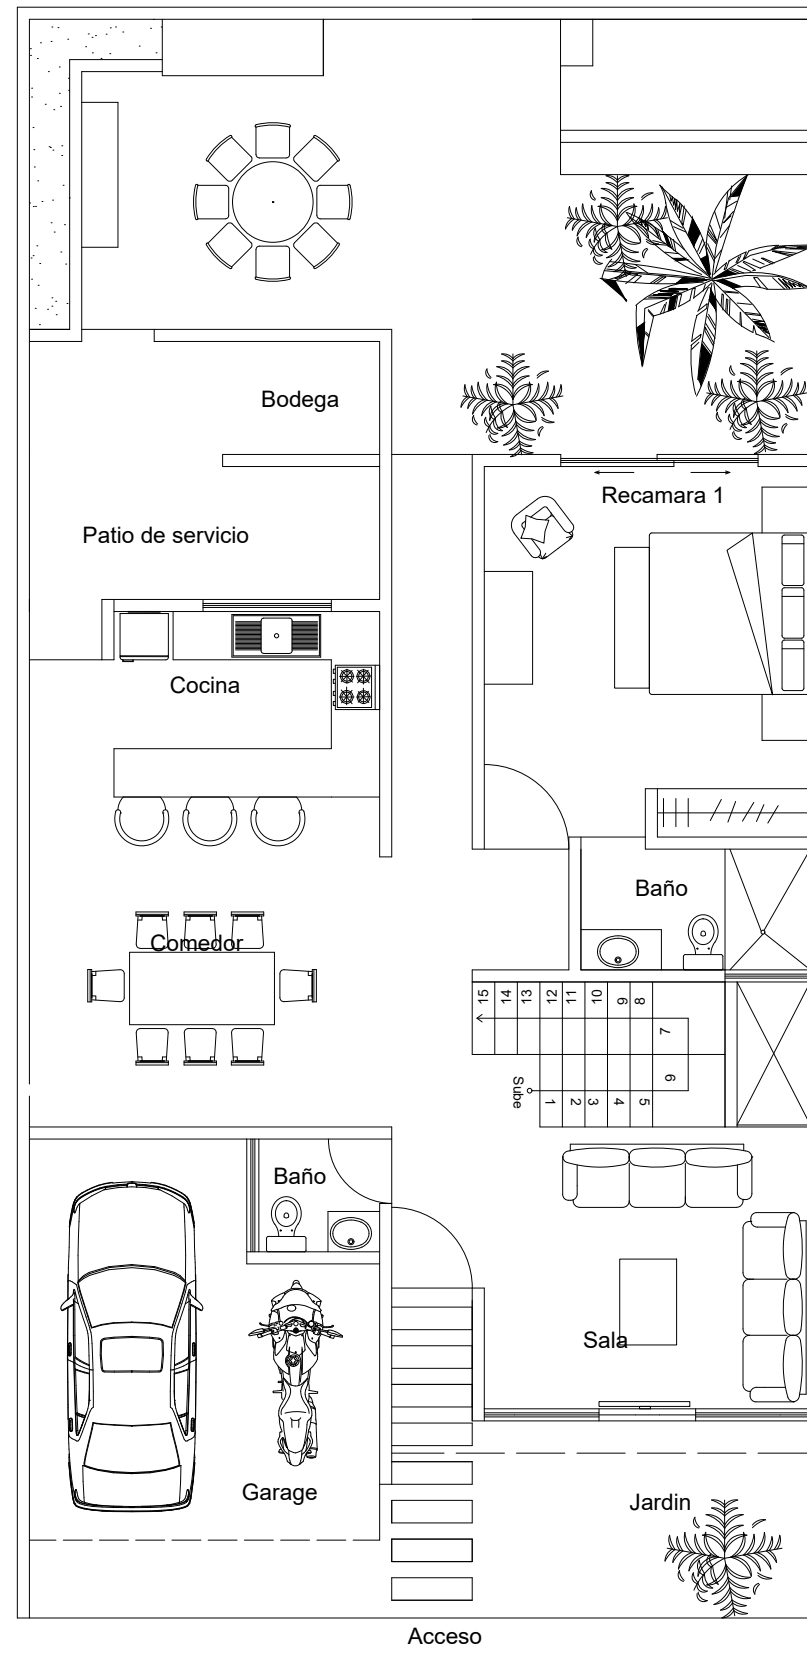


primera revision

planta arquitectonica 2

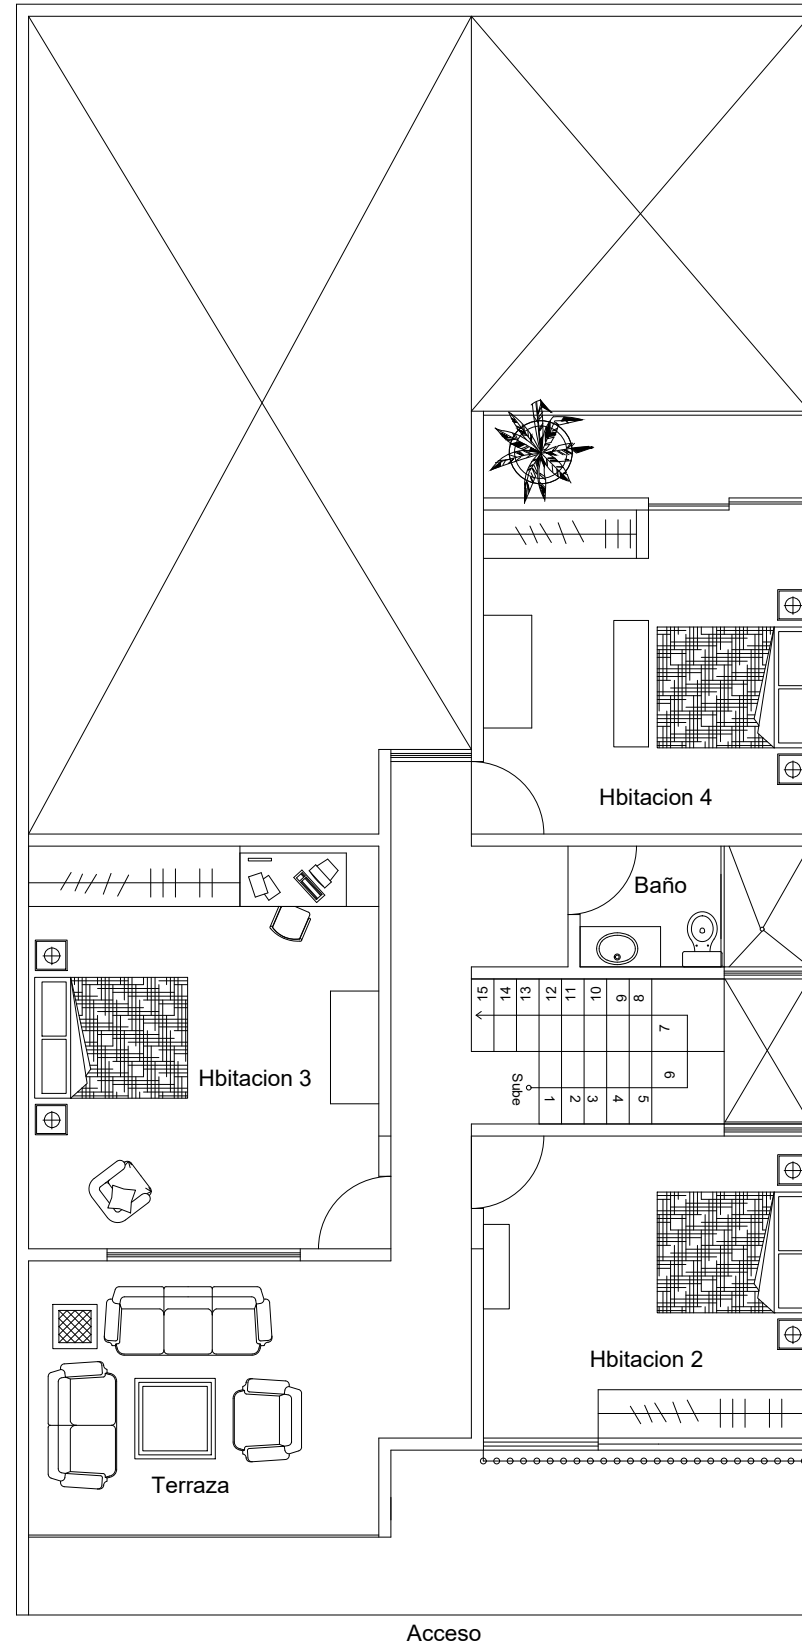


Segunda revision

planta arquitectonica 1

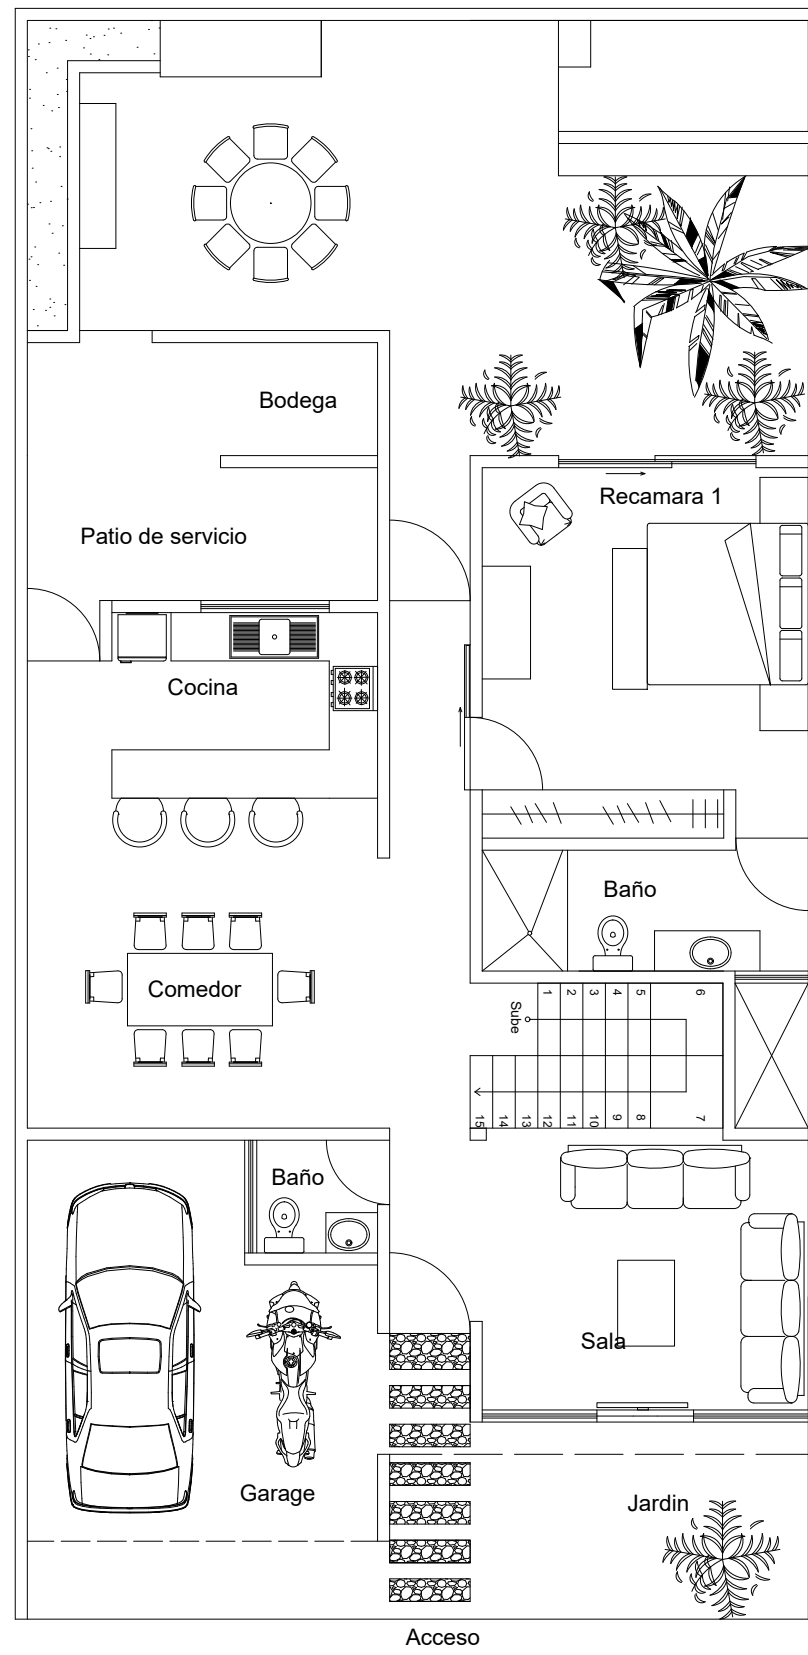


primera revision

planta arquitectonica 2

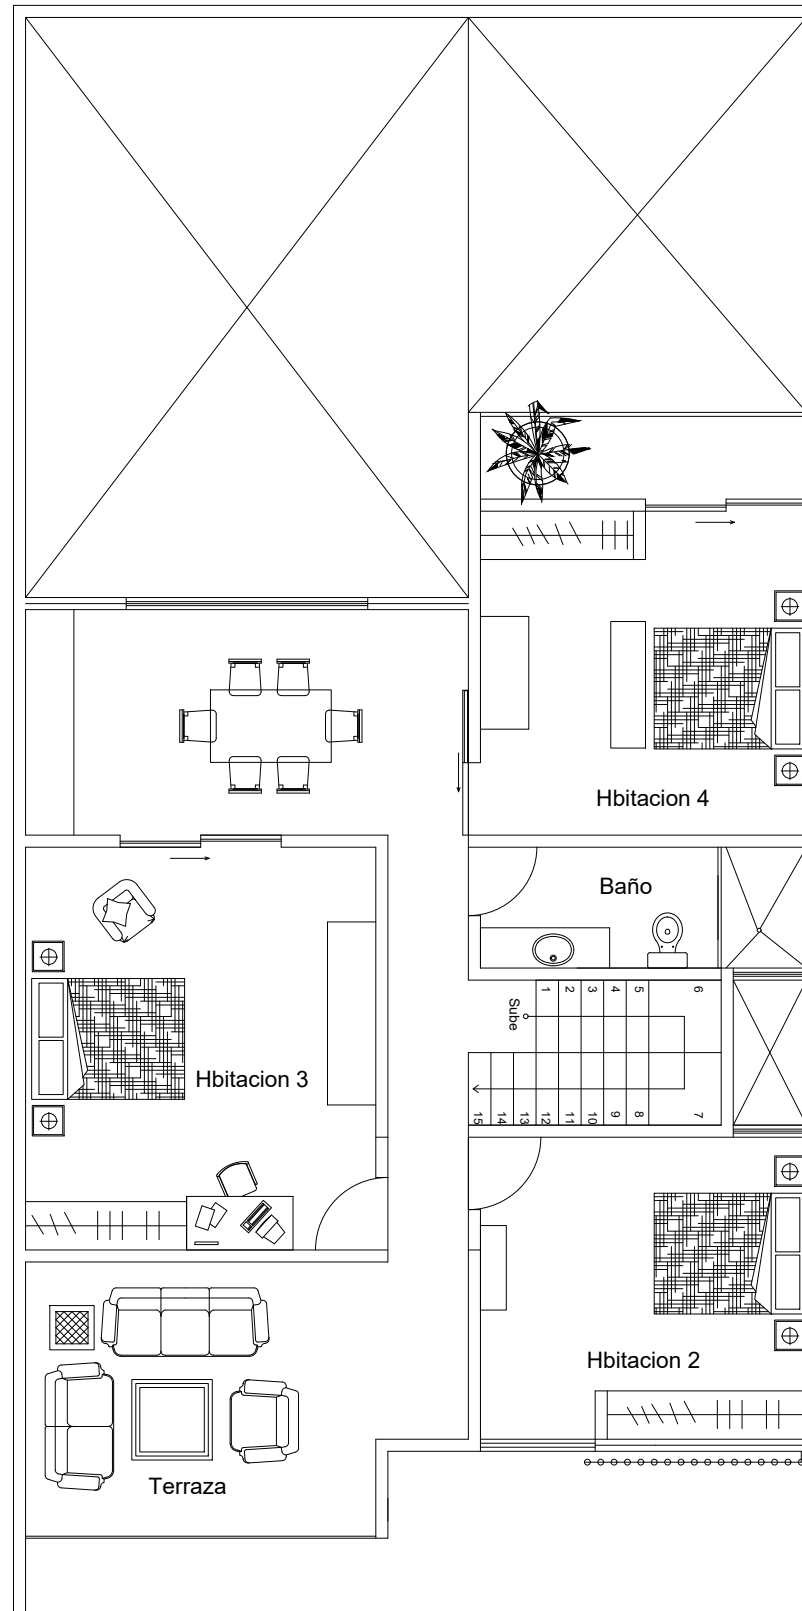

Modificación

planta arquitectonica 1

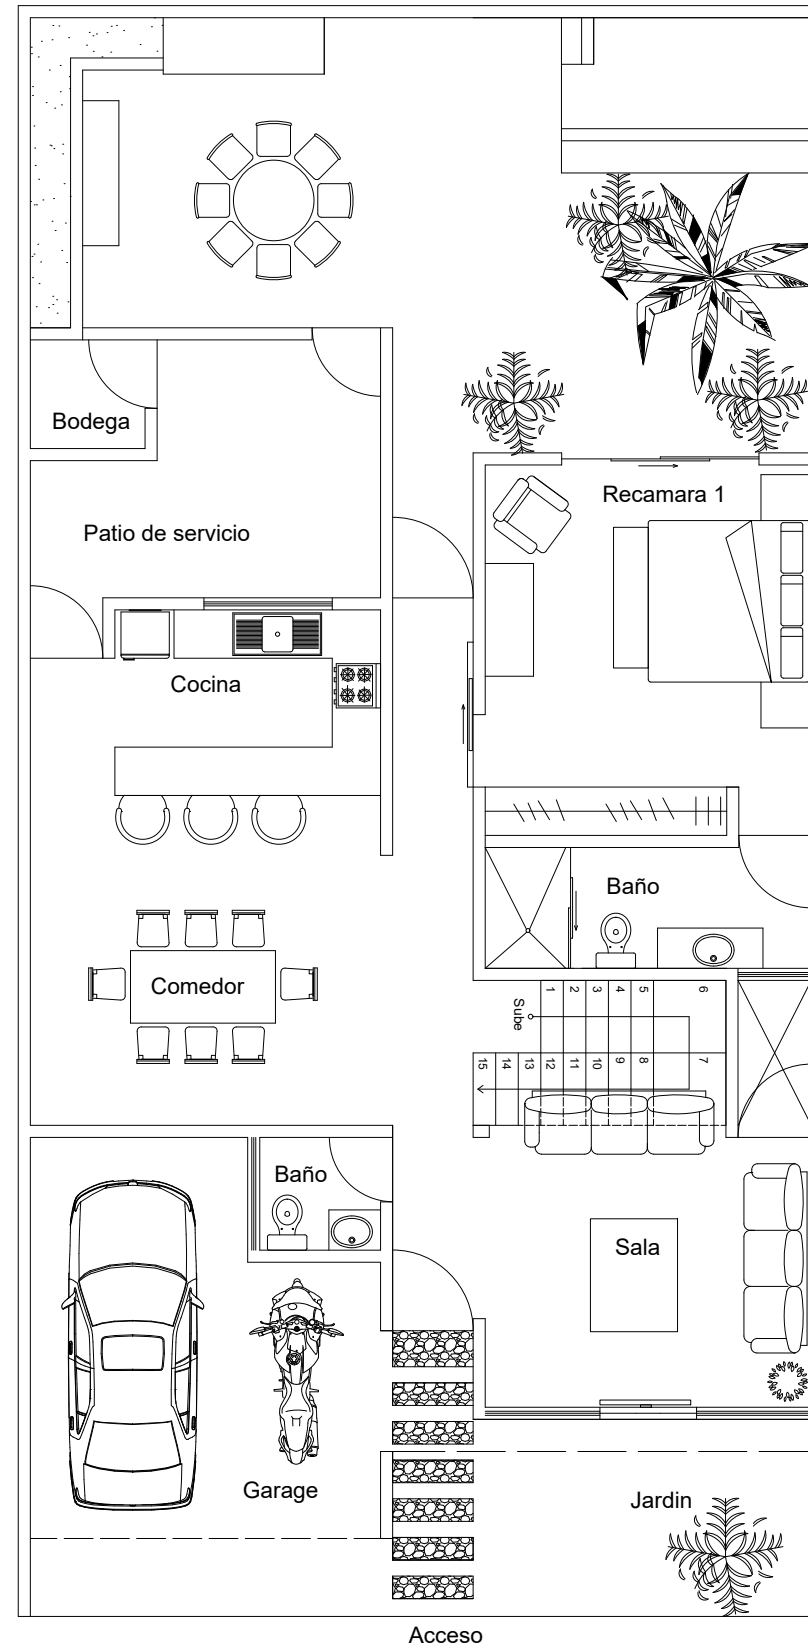

Modificacion

planta arquitectonica 2

