

Asignatura:

Diseño arquitectónico

DOCENTE:

Arq. José Pavelt Gómez Sánchez

Trabajo:

Modificaciones de planos

Tema:

Casa habitación

Alumno:

Jaime Hernández Moreno

Carrera:

Lic. Arquitectura

Cuatrimestre.

6°

Fecha:

10/JULIO/2020

EVIDENCIA

Planta 1

- Eliminar la granja
- Poner porton
- Dos puerta de acceso

Planta 2

Alargar el muro frente esta el área de
trabajo

Cerrar el acceso a la terraza

↓
Puerta de vidrio

05 de Julio de 2020 el/la señor/a hizo la revisión de los planos: Priscila Ag. Garcia
Presentó el alumno Jaime Hernández Moreno [Signature]


_____ de 2020 el/la señor/a hizo la revisión de los planos. _____
Presentó el alumno Jaime Hernández Moreno _____

_____ de 2020 el/la señor/a hizo la revisión de los planos. _____
Presentó el alumno Jaime Hernández Moreno _____


_____ de 2020 el/la señor/a hizo la revisión de los planos. _____
Presentó el alumno Jaime Hernández Moreno _____



Primera revisión

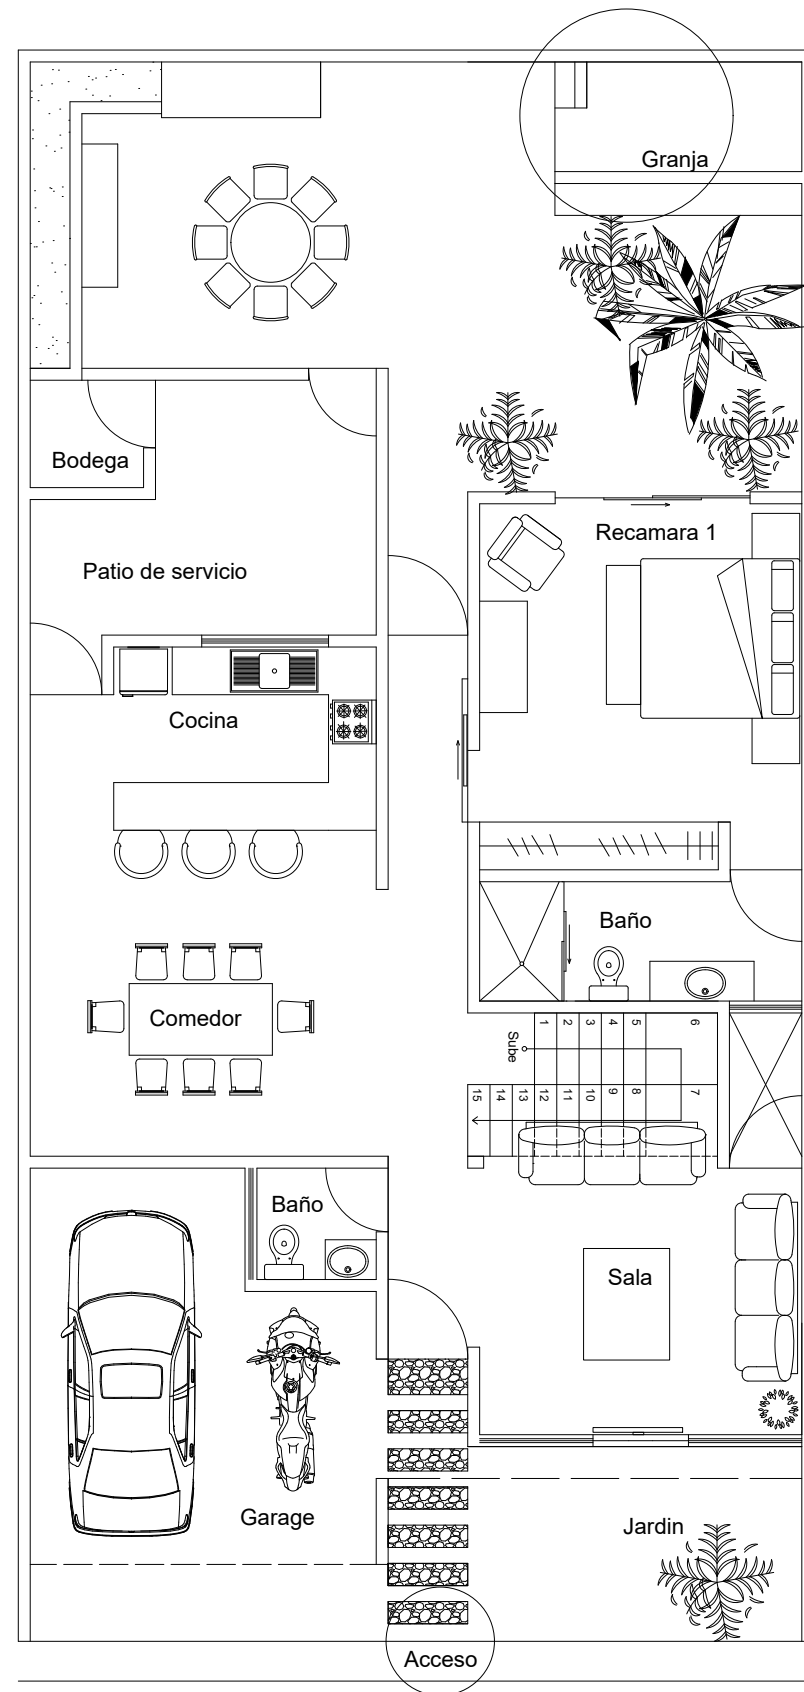


PLANTA ARQUITECTONICA 1

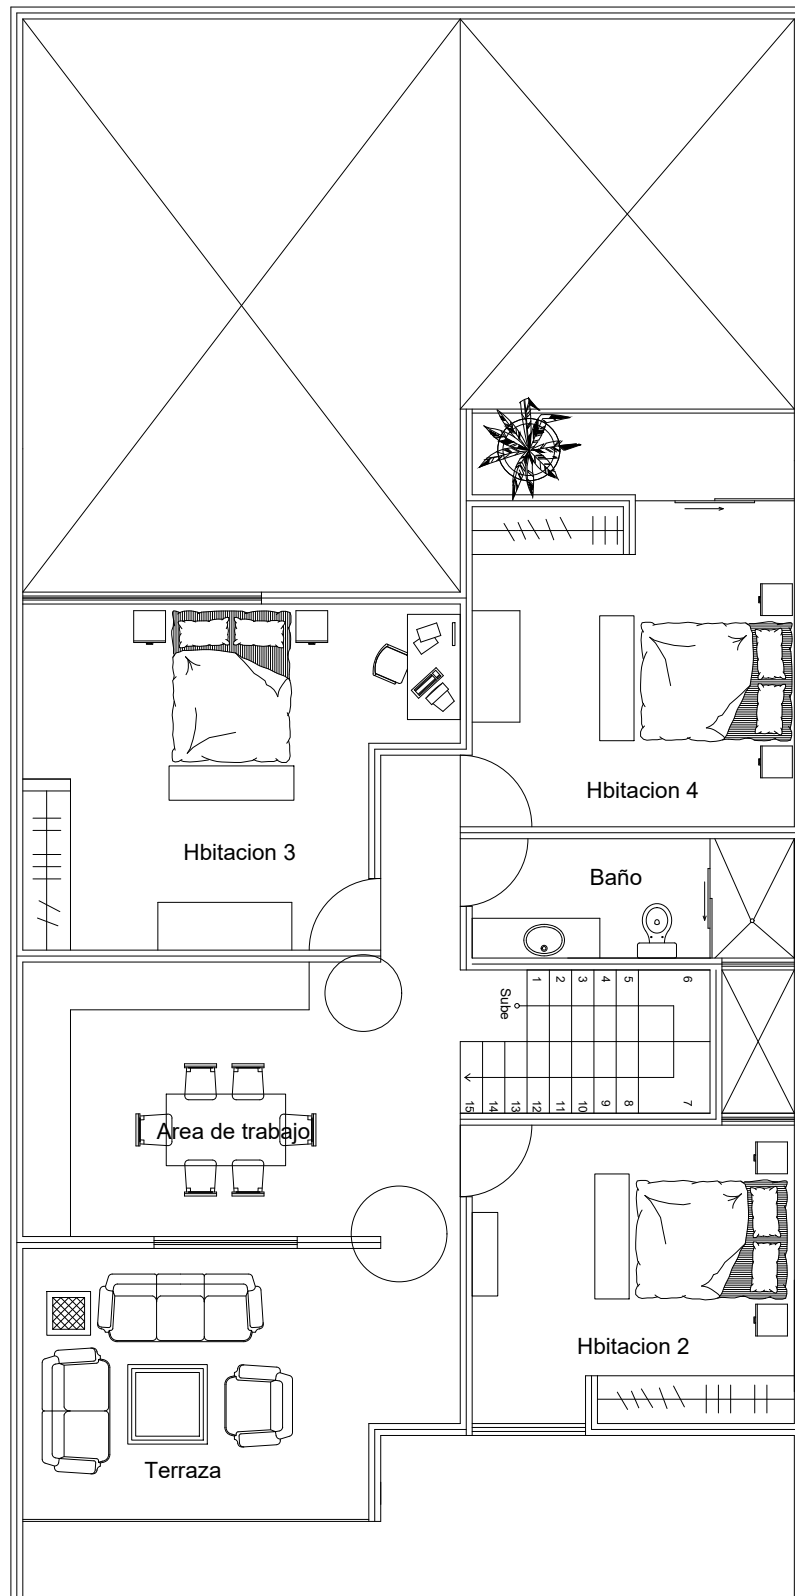


Primera revisión

PLANTA ARQUITECTONICA 2

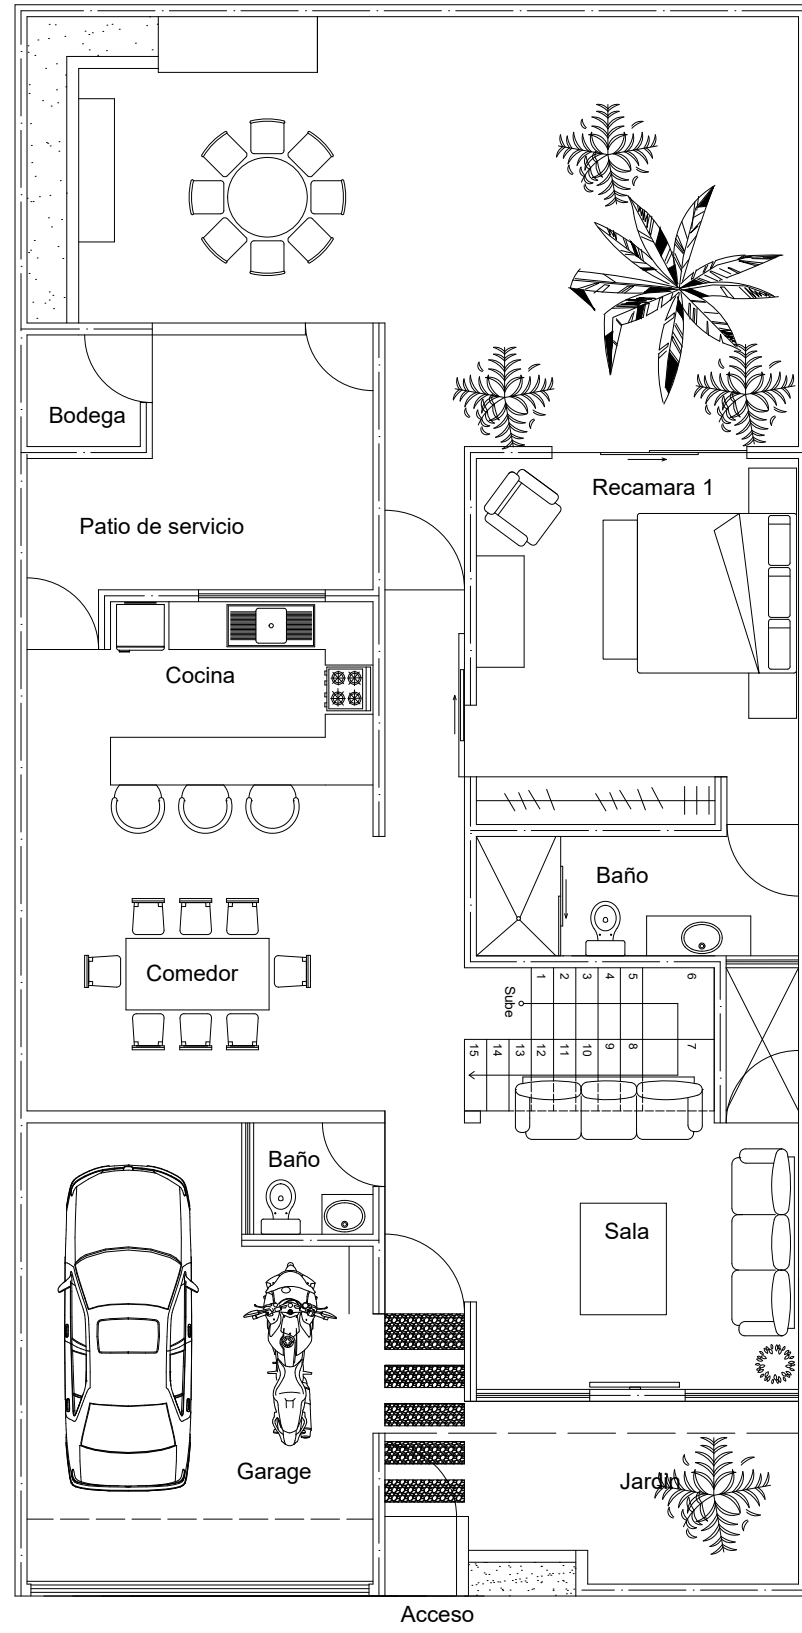

MODIFICACION

PLANTA ARQUITECTONICA 1

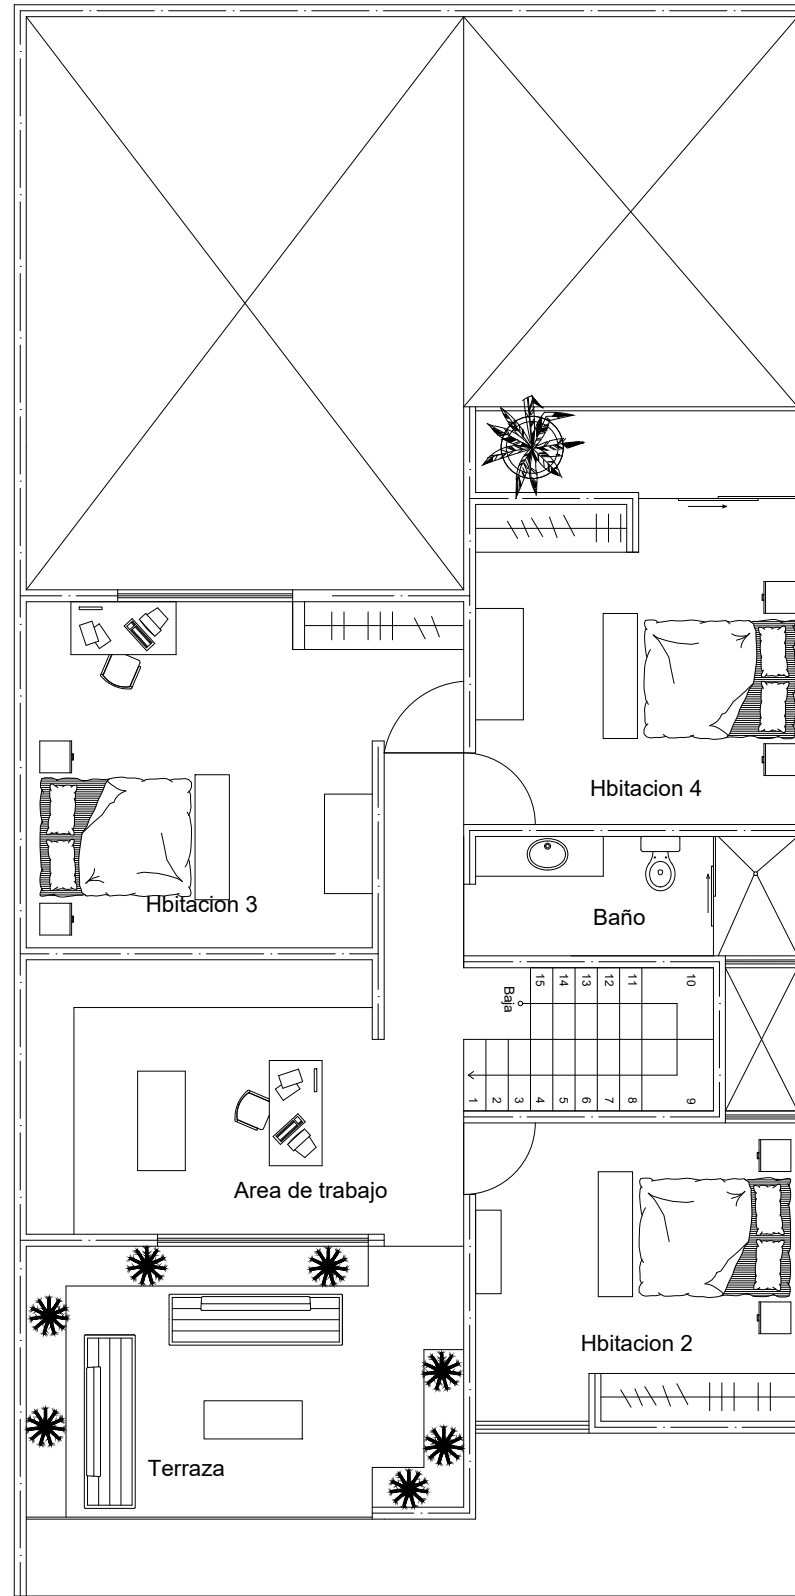

MODIFICACION

PLANTA ARQUITECTONICA 2