



Nombre del alumno:

Jesus Adrian Alvarez Alfonso

Nombre del profesor:

Ángel de Jesus Pérez Domínguez

Nombre del trabajo:

Zapatatas aisladas EXAMEN

Materia:

Computación

Grado:

6

Grupo:

A


Ocosingo Chiapas a 20 de julio de 2020.

ZAPATAS AISLADAS

Propuesta casa habitación "venus"


- ▶ Propuesta casa habitación “venus”
- ▶ Cuenta con una superficie de terreno de 10x20 metros. 200 m²
- ▶ En la que se implementara una cimentación a base de zapatas aisladas

ESPECIFICACIONES

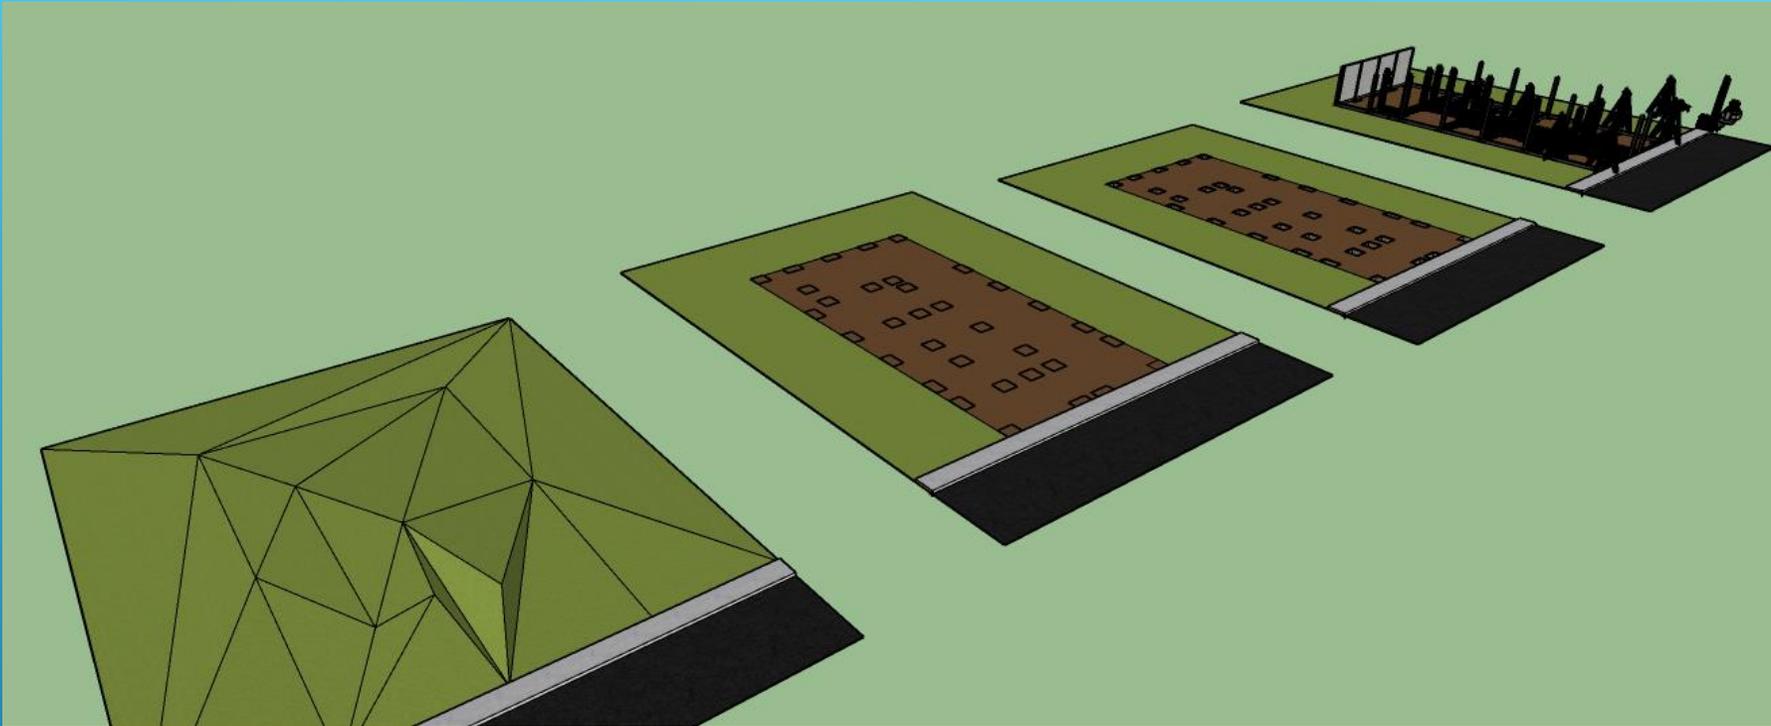


PROCESO CONSTRUCTIVO


LIMPIA, TRAZO, NIVELACIÓN Y ELABORACIÓN DE LAS ZAPATAS

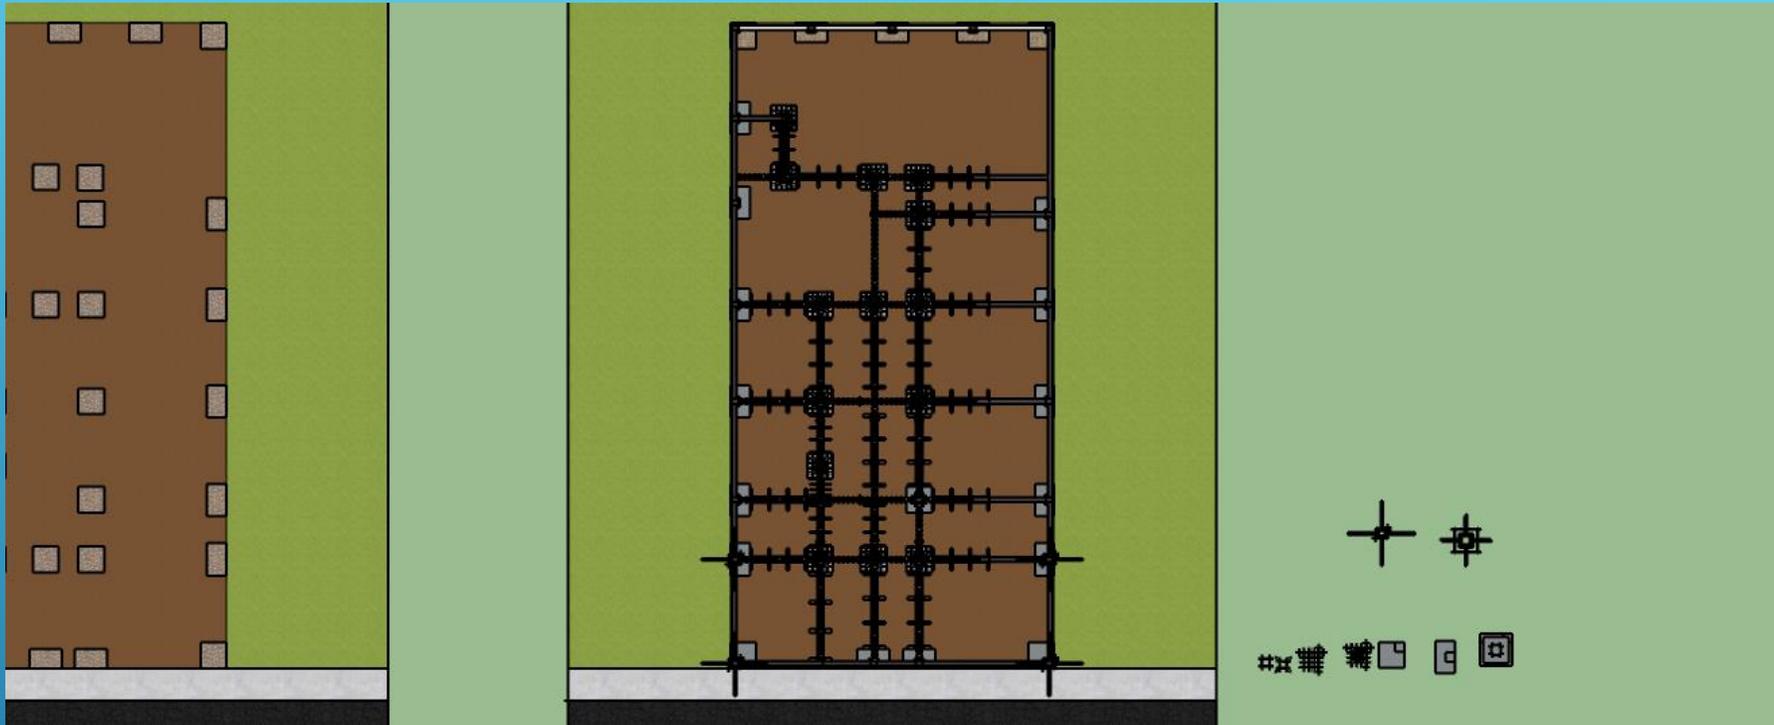

VISTA EN PLANTA

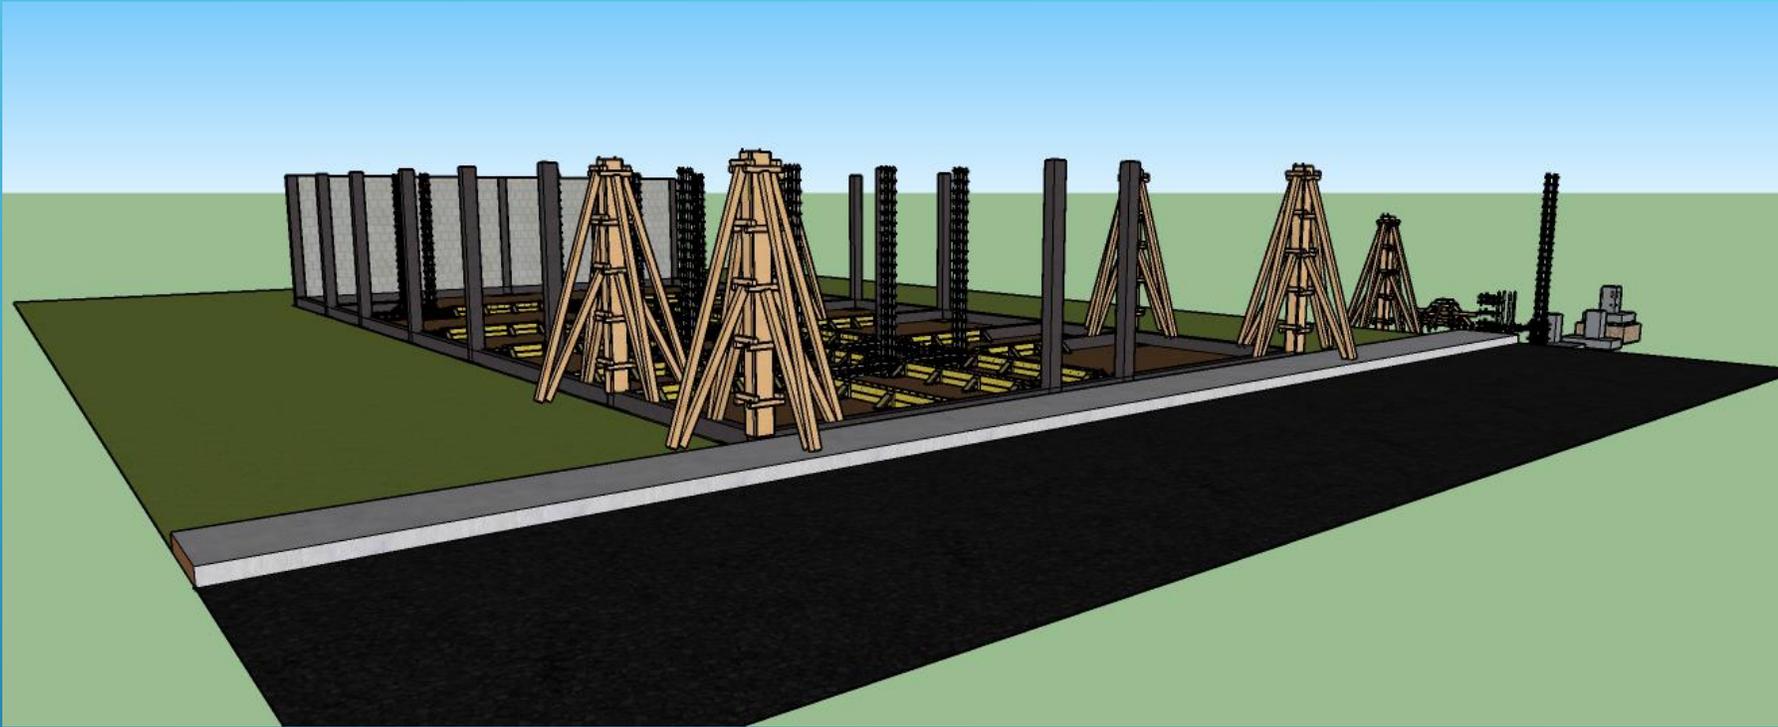


PERSPECTIVA 1

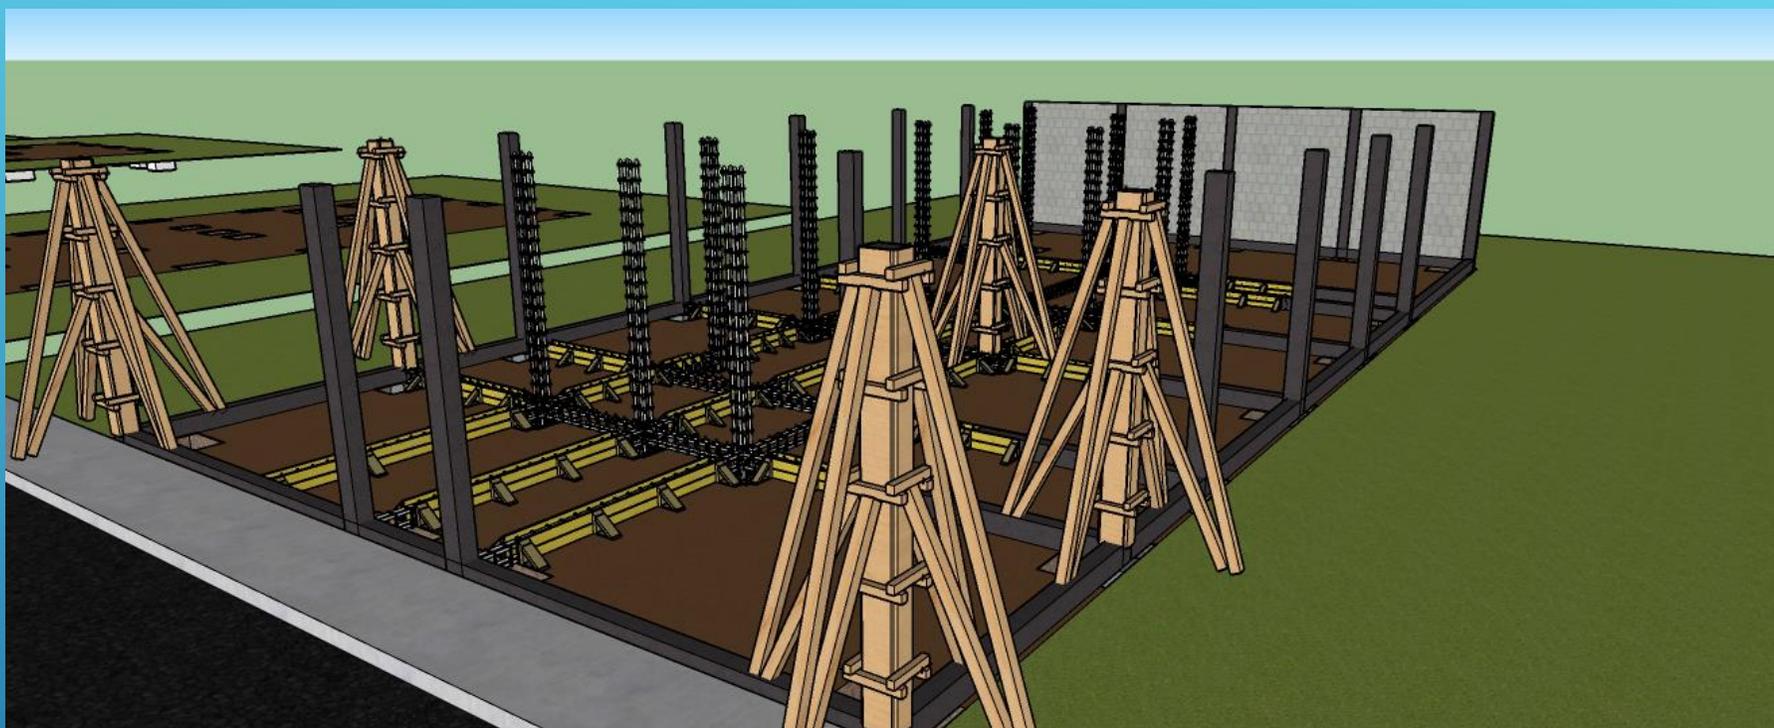


PERSPECTIVA 2




PERSPECTIVA 3

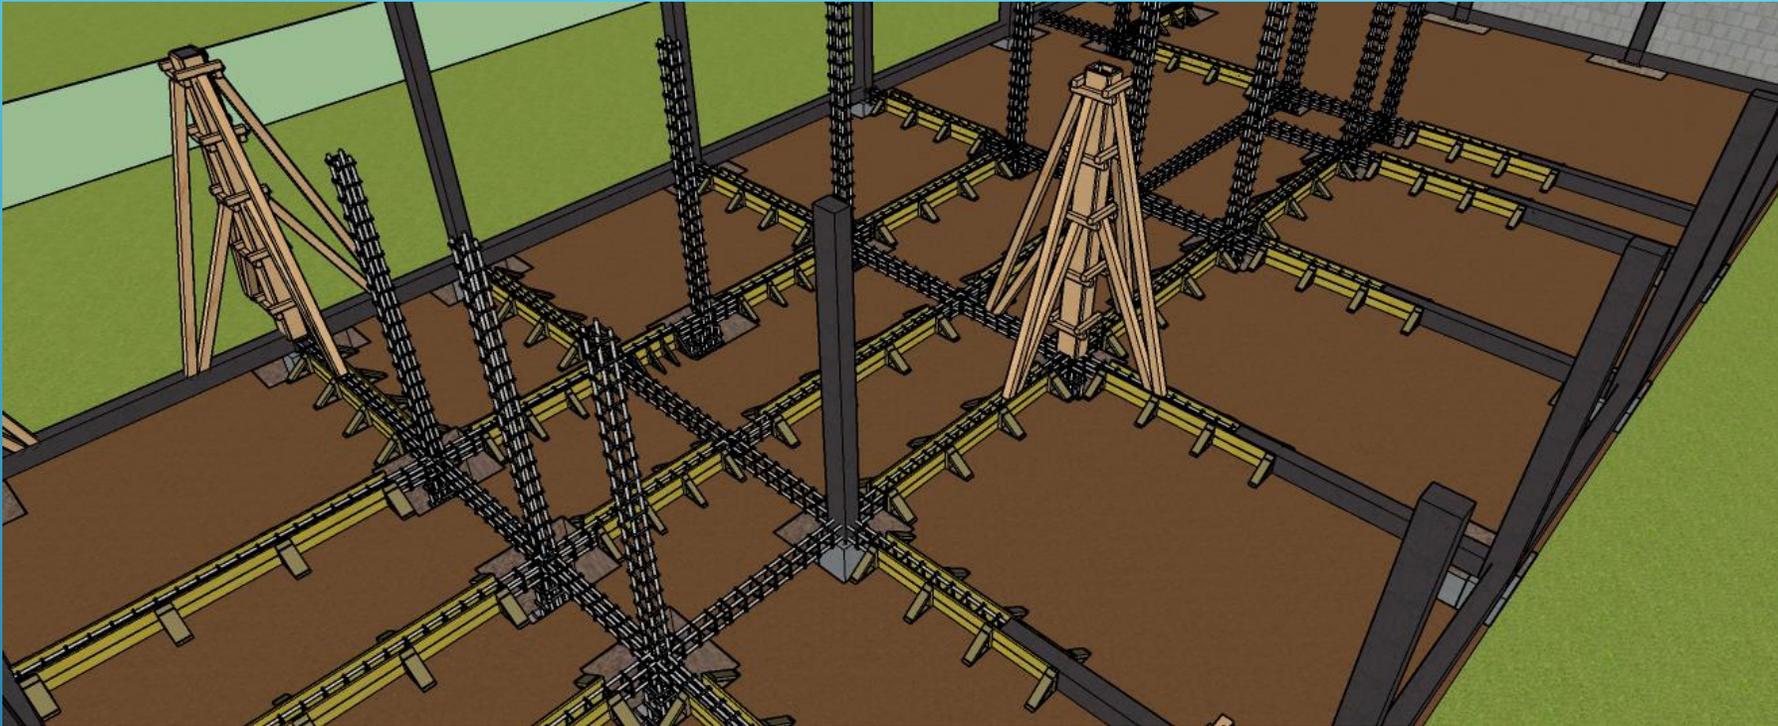

PERSPECTIVA 4

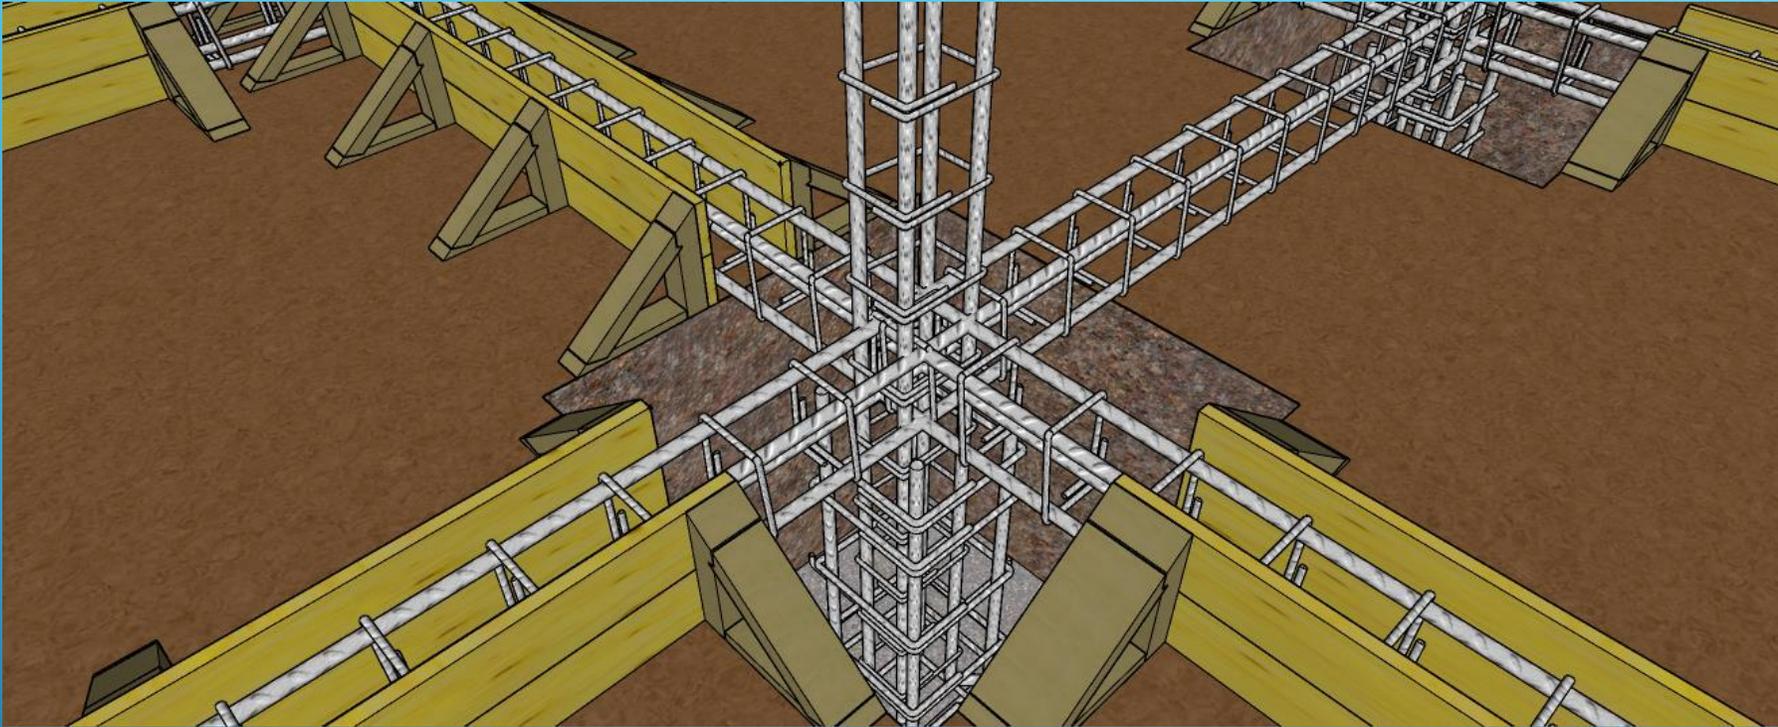

ALZADO 1 VISTA DE ZAPATA Y
COLUMNA SOLO ACERO

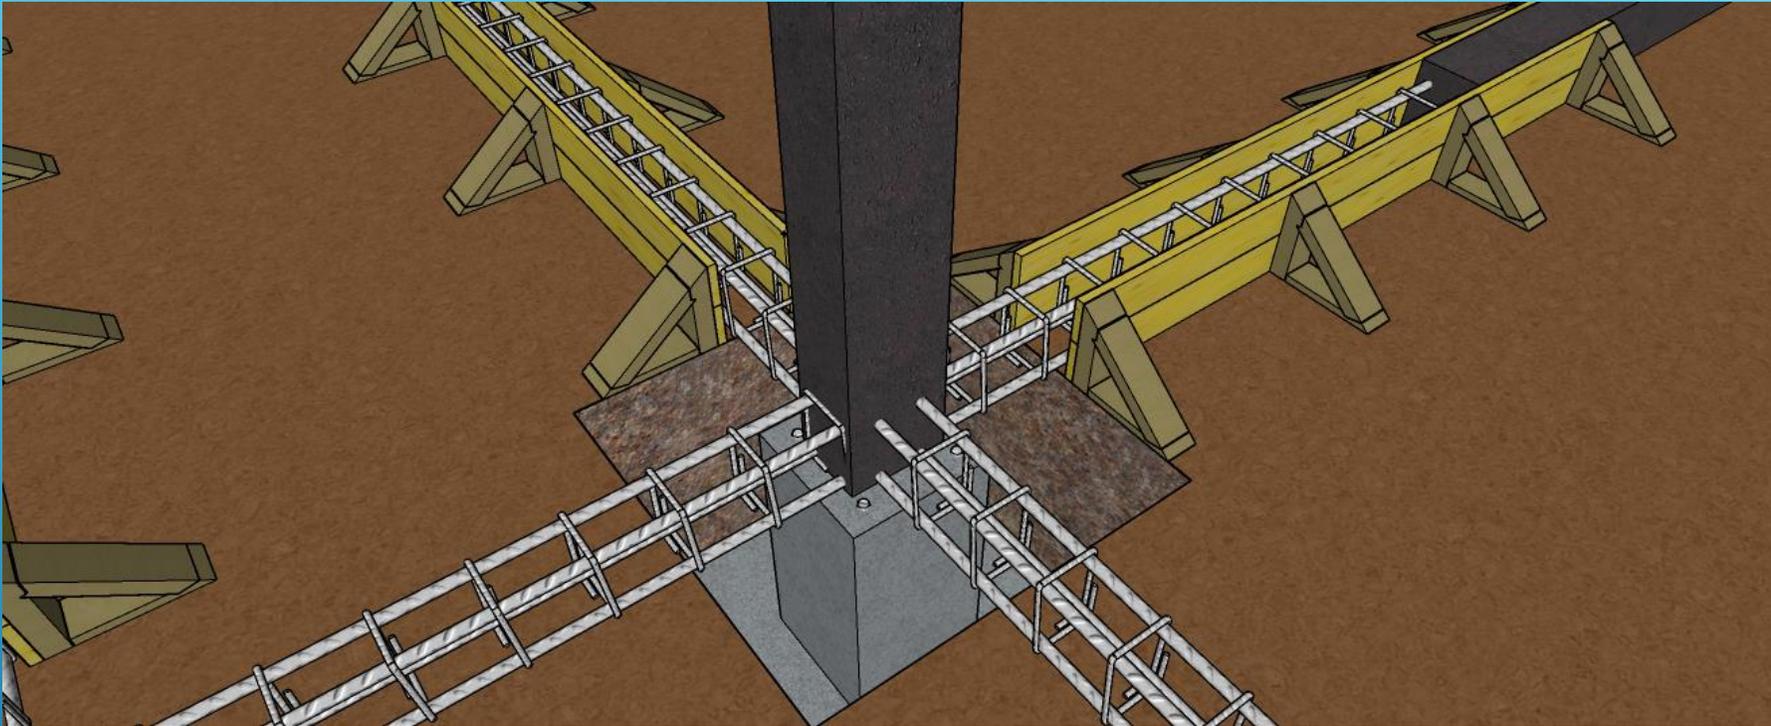


ALZADO 2 VISTA DE ZAPATA Y
COLUMNA COLADAS


DISEÑO DE ZAPATA

Proceso de elaboración




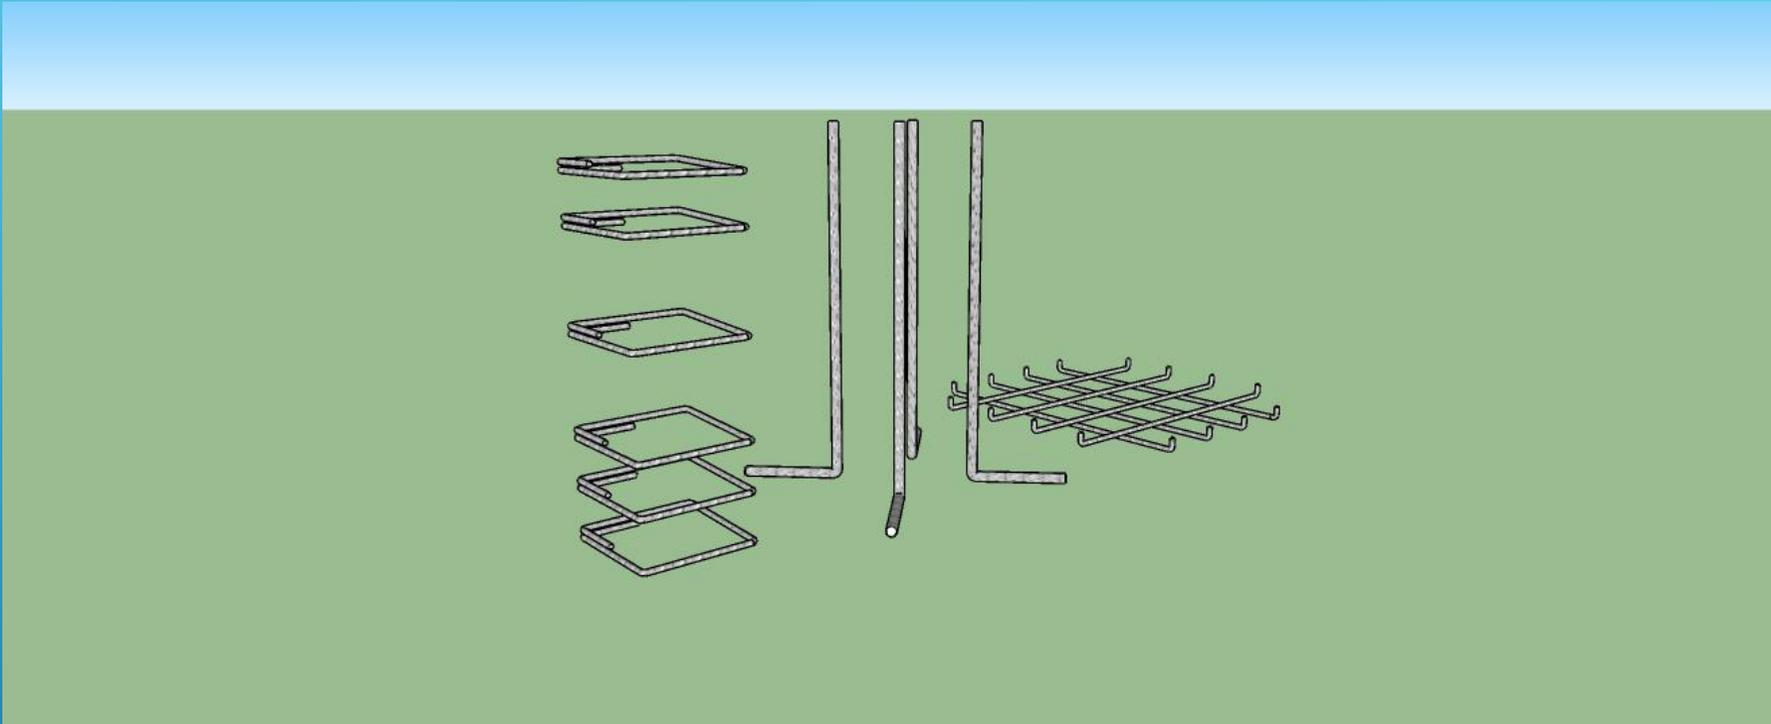


PARRILLA, VARILLAS PARA DADO Y
SUS ESTRIBOS

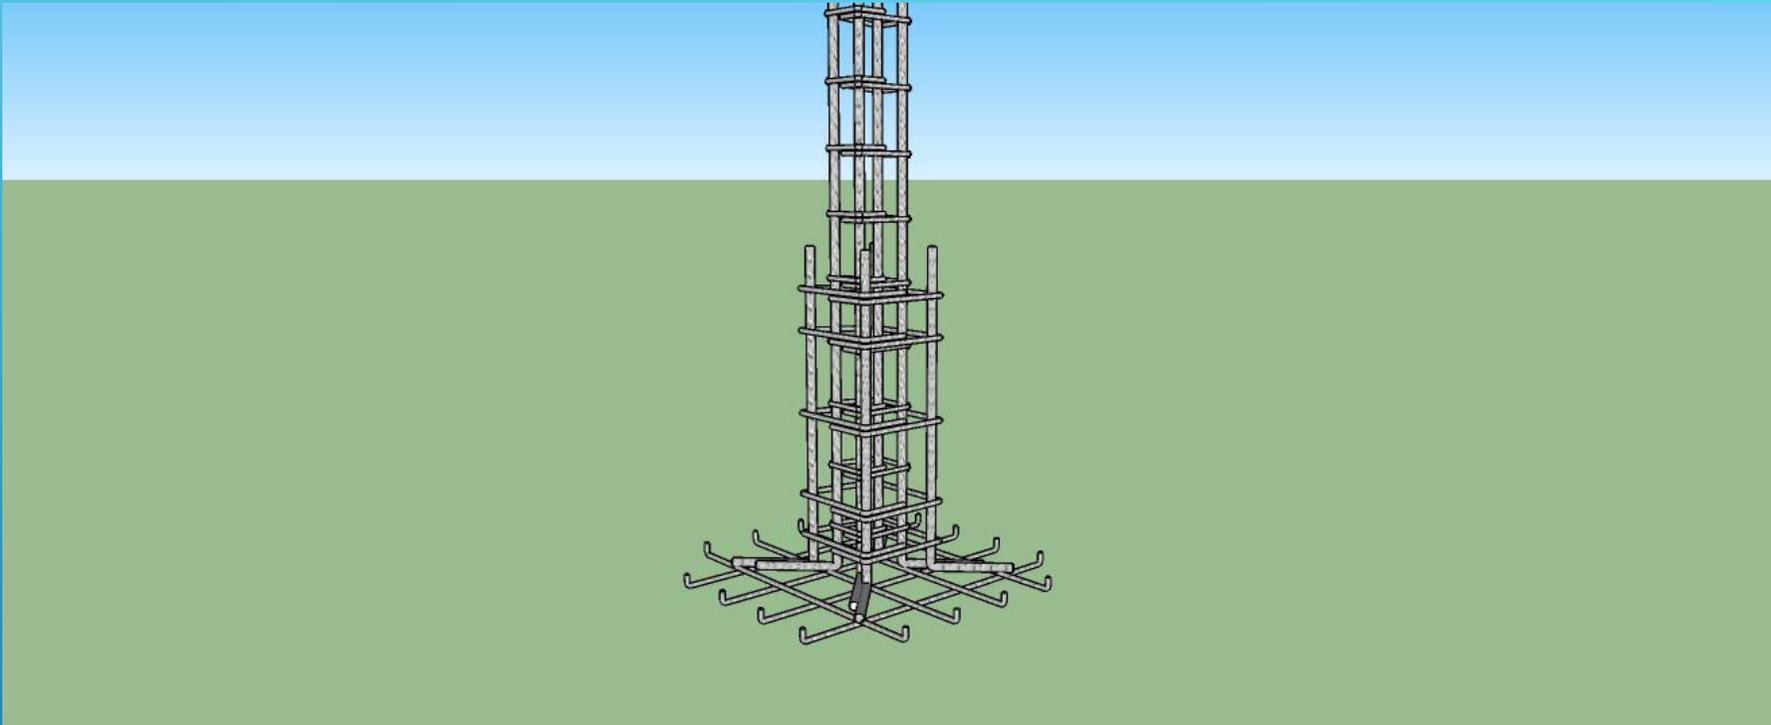


ZAPATA ARMADA CON COLUMNA ARMADA

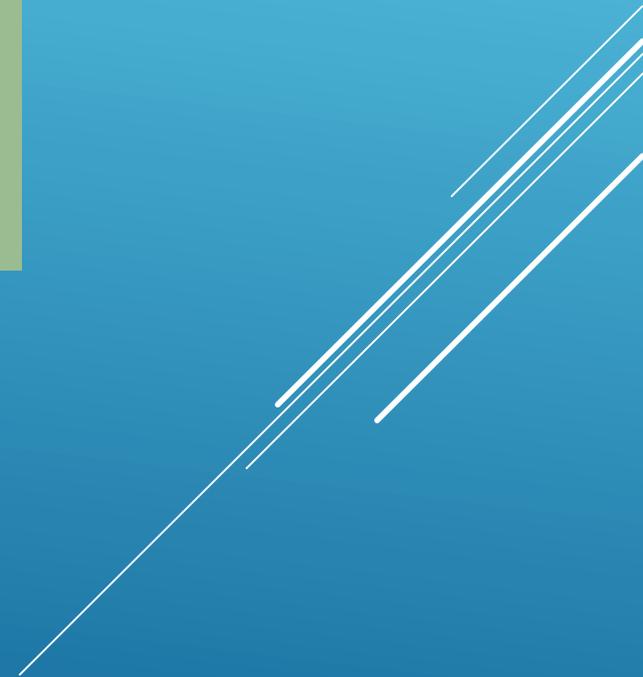


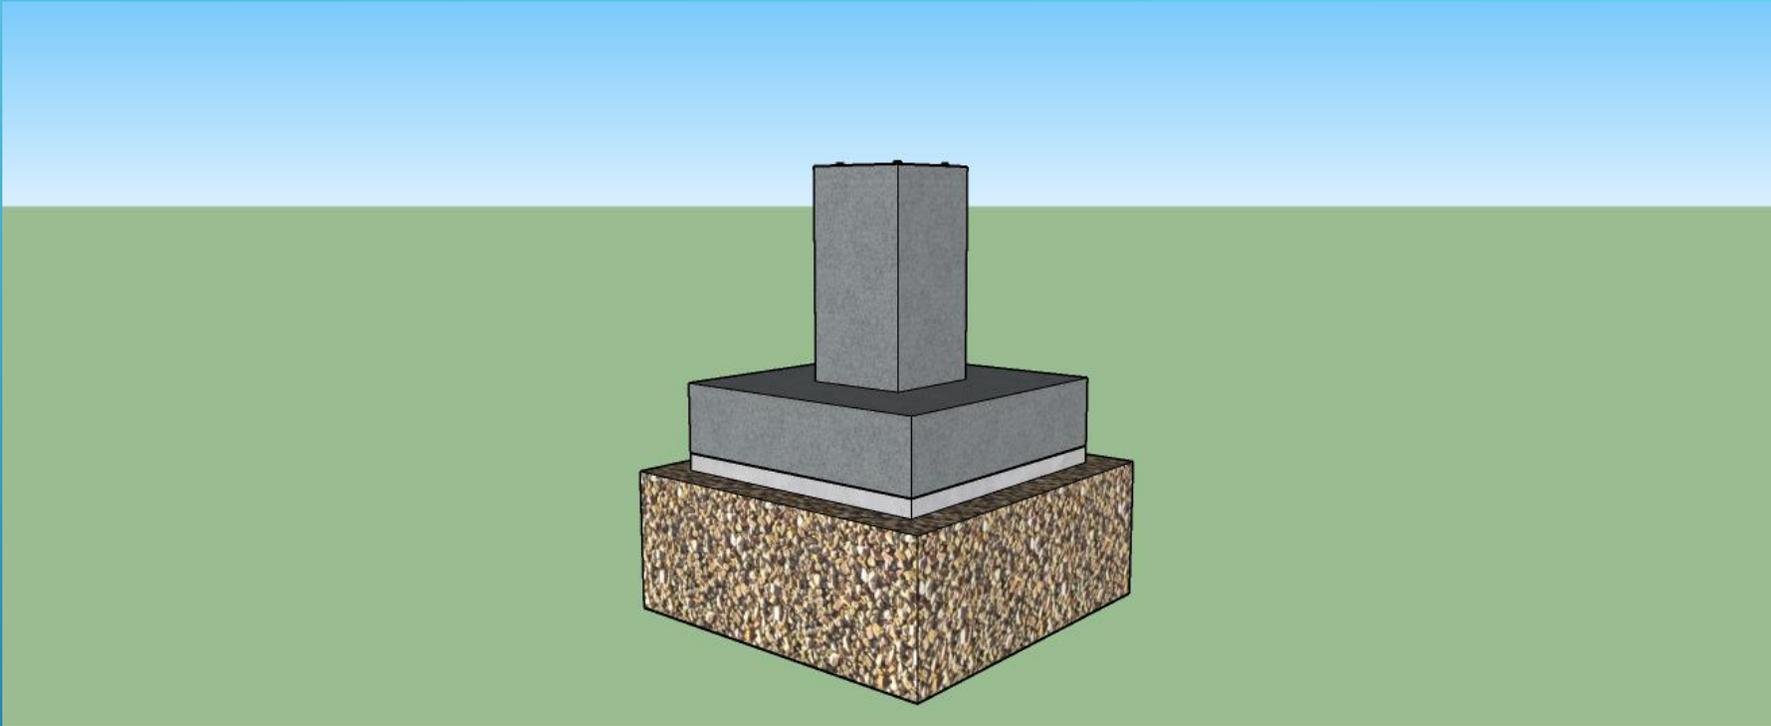


ZAPATA COLADA CON EL PROCESO DE:
MEJORAMIENTO DE SUELO, PLANTILLA DE CONCRETO Y ZAPATA COLADA CON
DADO

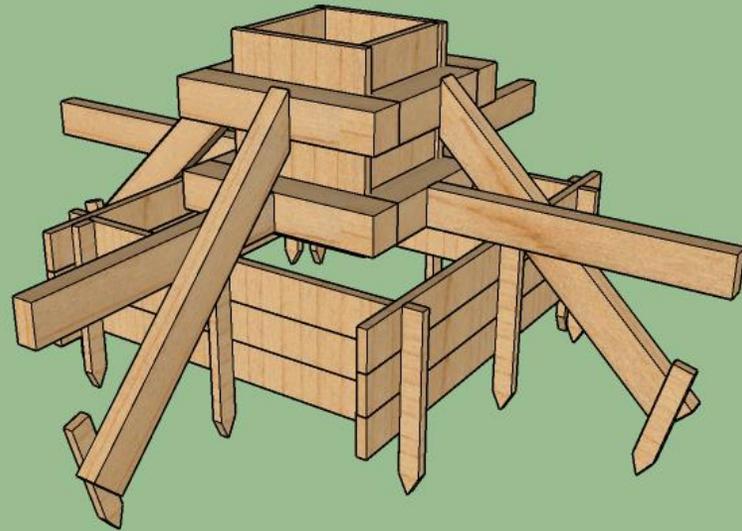

CIMBRA PARA ZAPATA

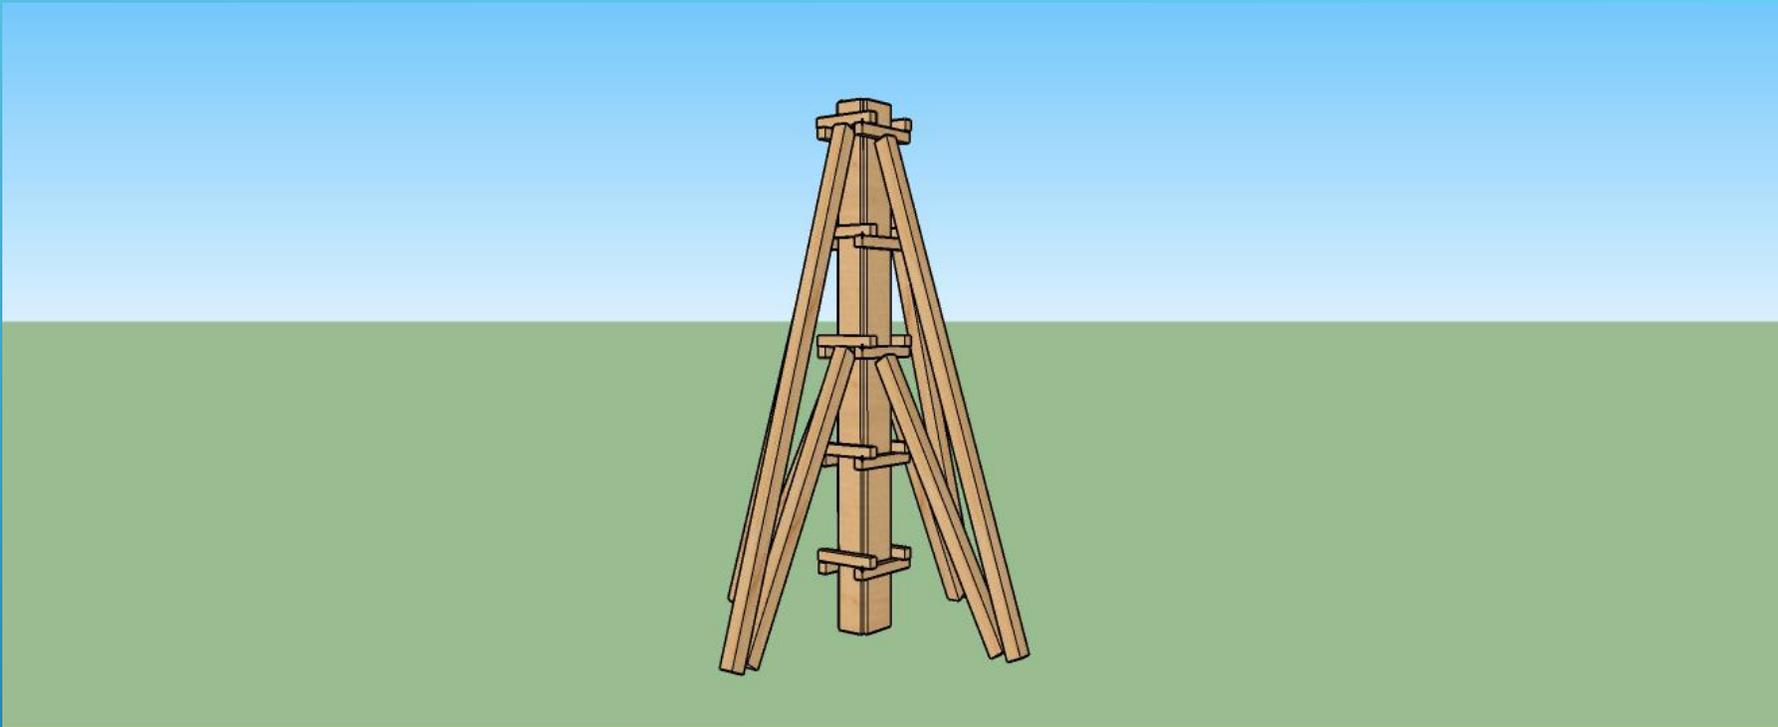

CIMBRA PARA COLUMNA

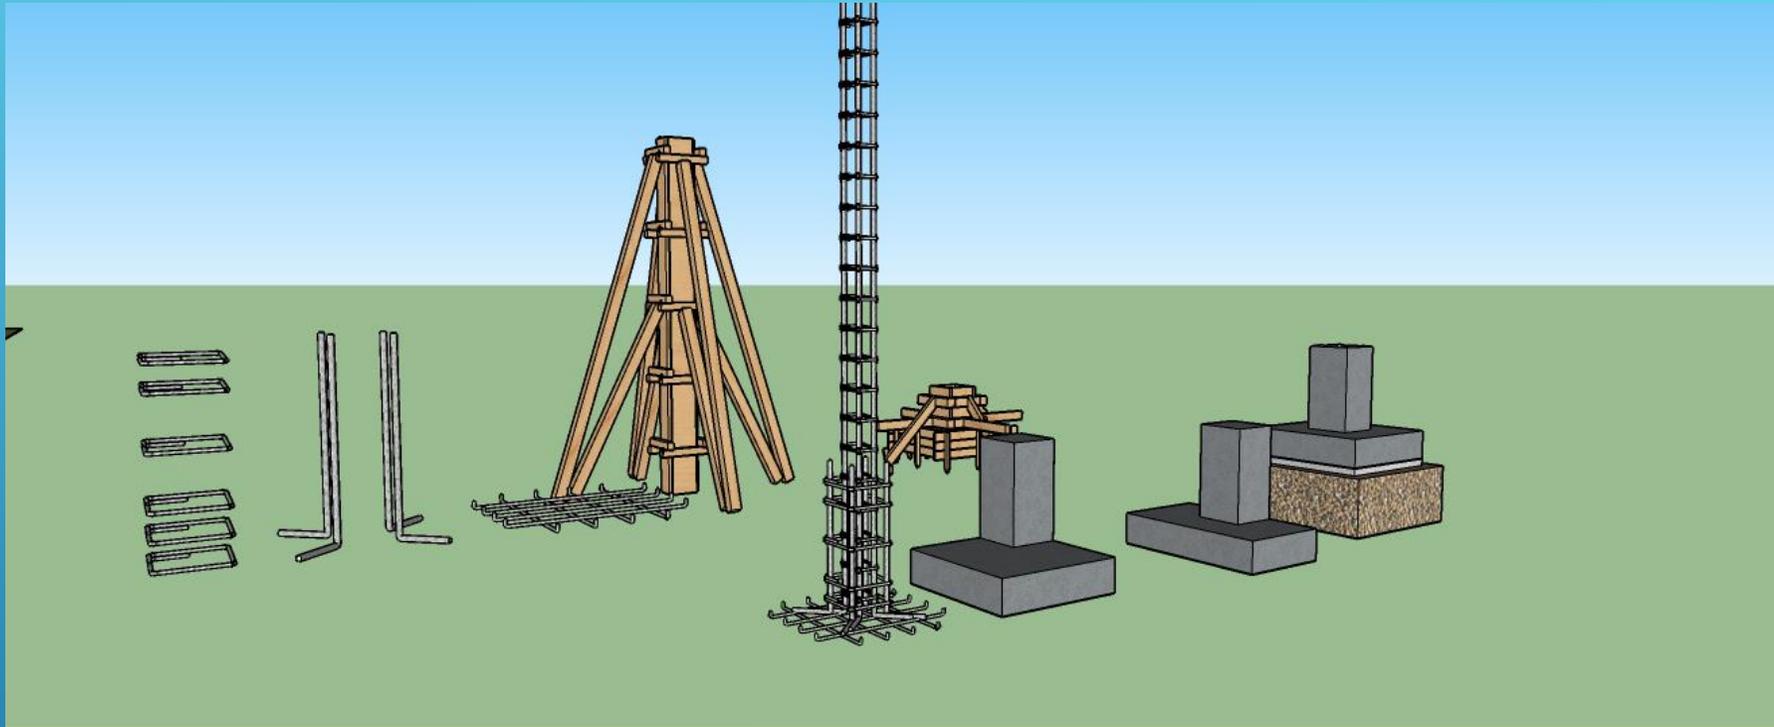

ZAPATA AISLADA