

Nombre del alumno:

Jesus Adrian Alvarez Alfonso

Nombre del profesor:

Ángel de Jesus Pérez Domínguez

Nombre del trabajo:

Instalaciones de baño en la propuesta

Materia:

Computación para el diseño

Grado:

6

Grupo:

A

VIVIENDA CAMPESTRE

MONTE ALEGRE 176



La propuesta arquitectónica cuenta con grandes espacios, cómodos y confortables:

Sala

Comedor

Cocina

1 Recamara principal

4 Recamaras

Terraza techada

Cocina al exterior

Alberca

3 Baños

½ Baño

Cuarto de maquinas


Garaje

Y amplios espacios de áreas verdes






MONTE ALEGRE
176

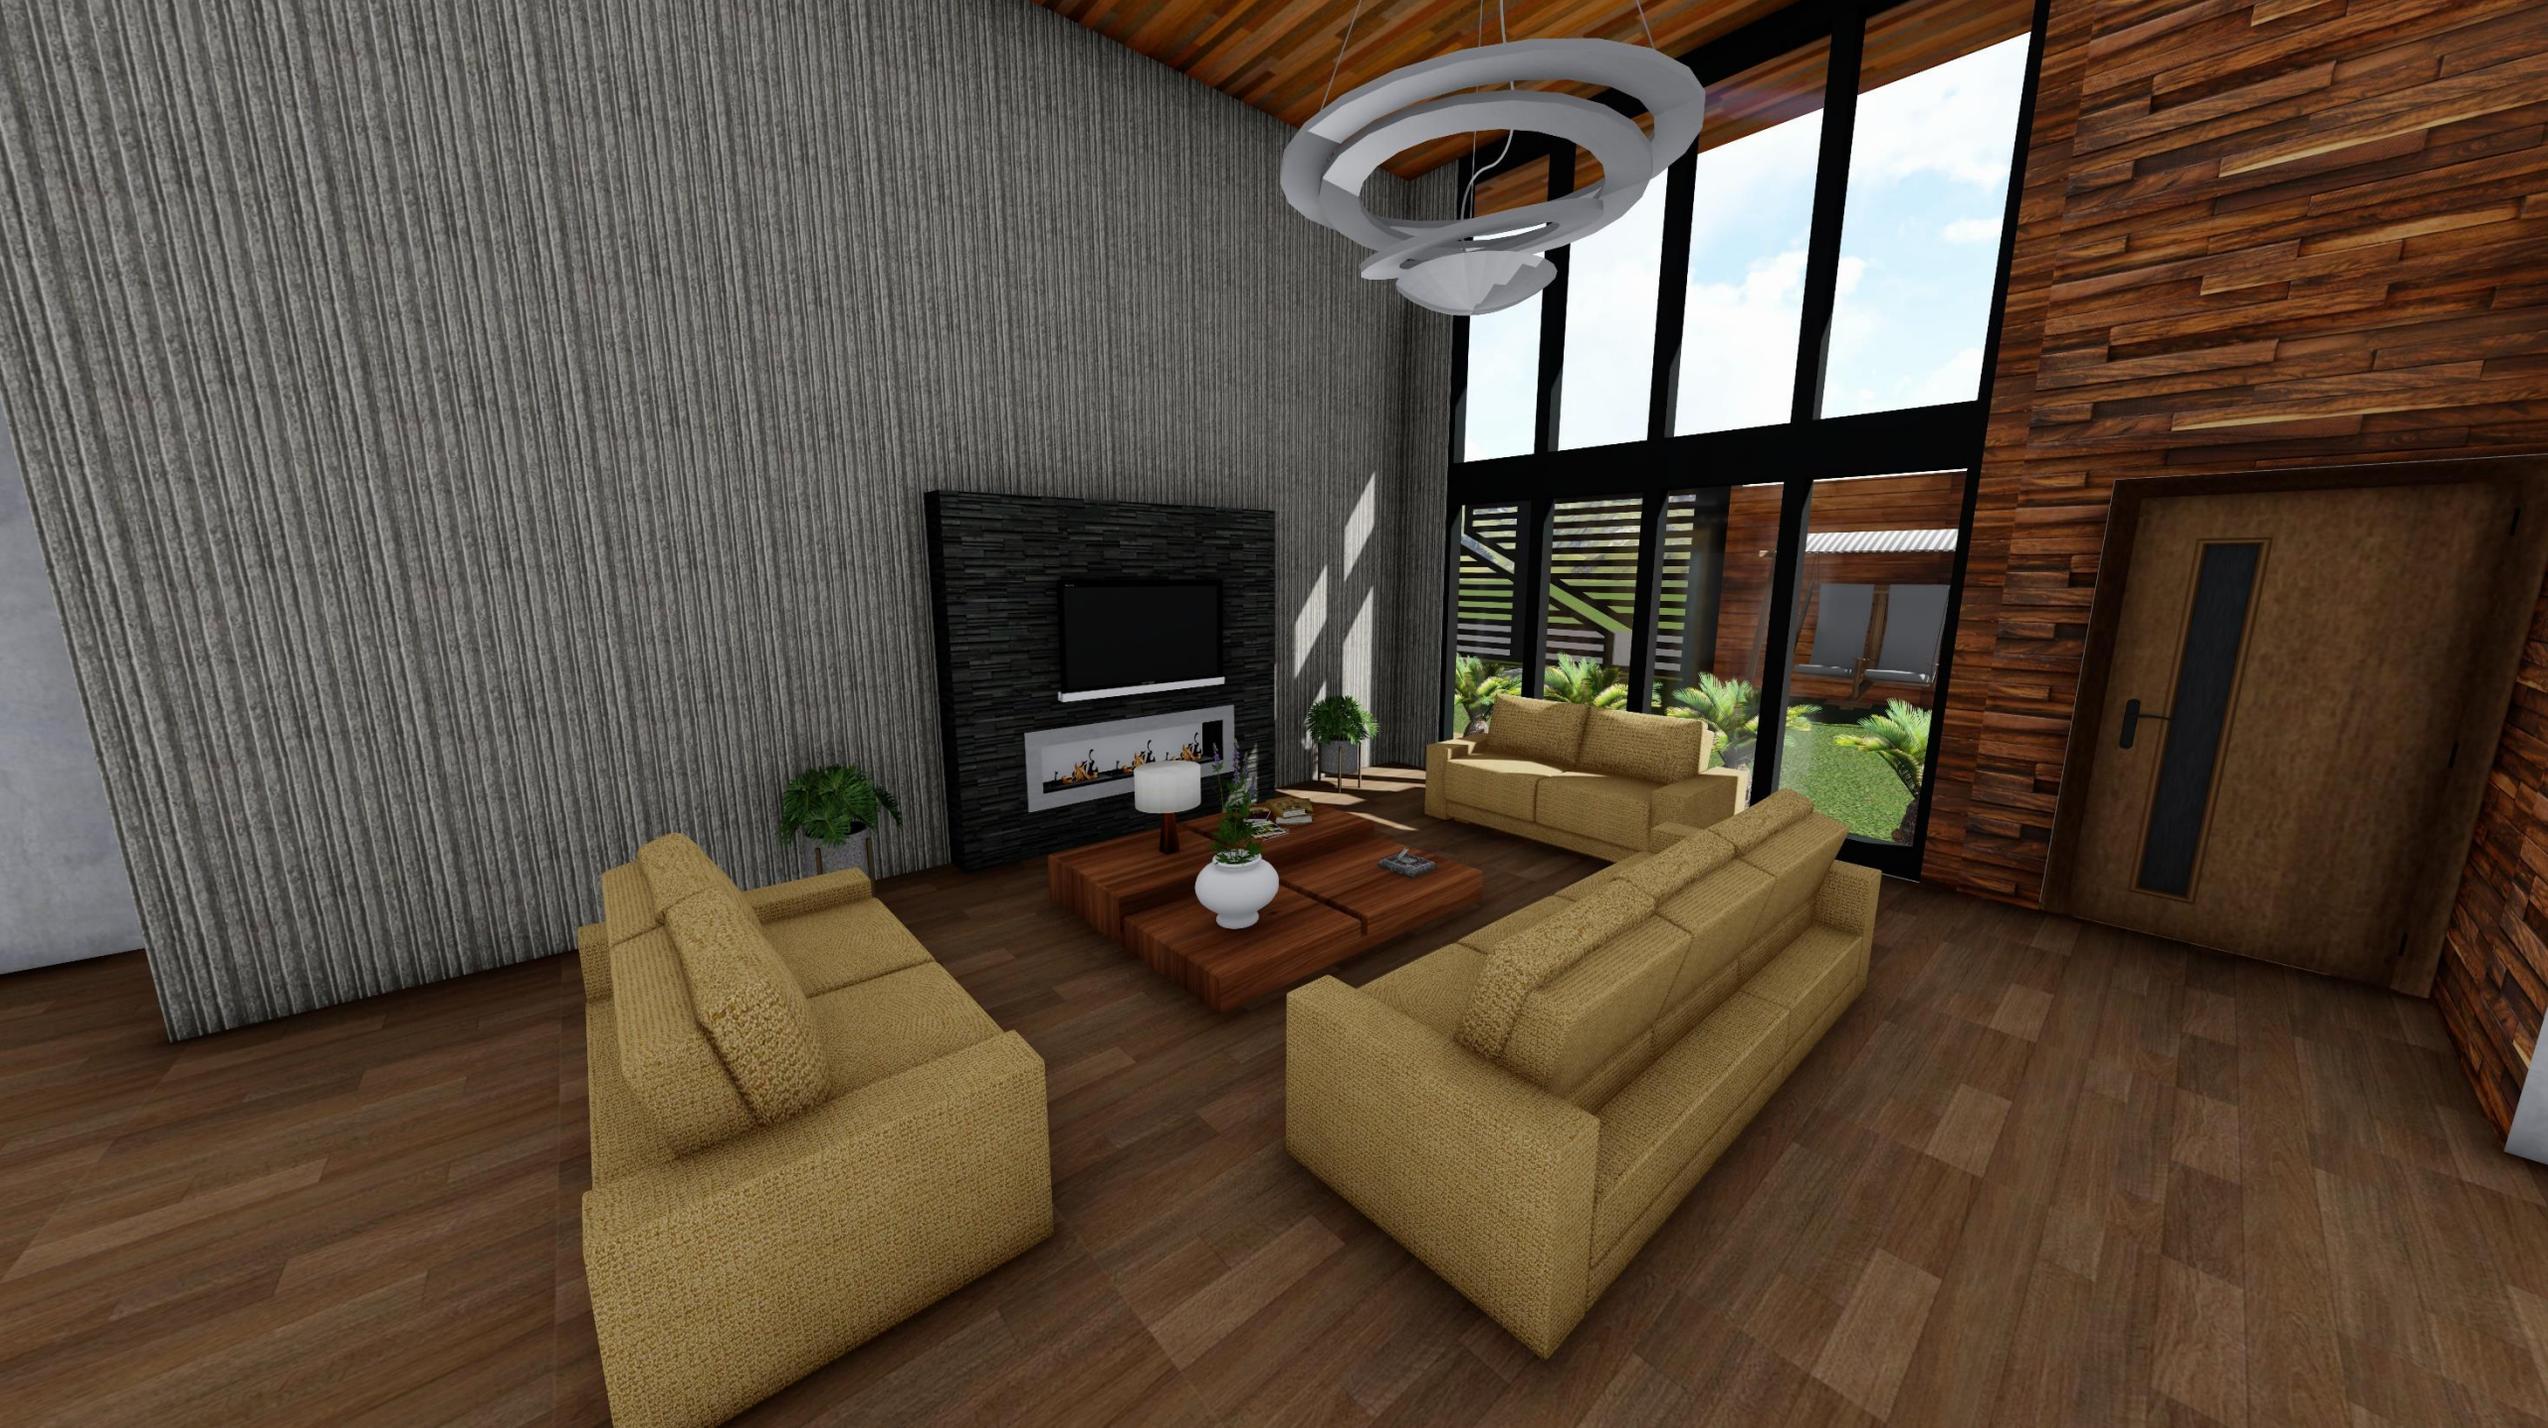







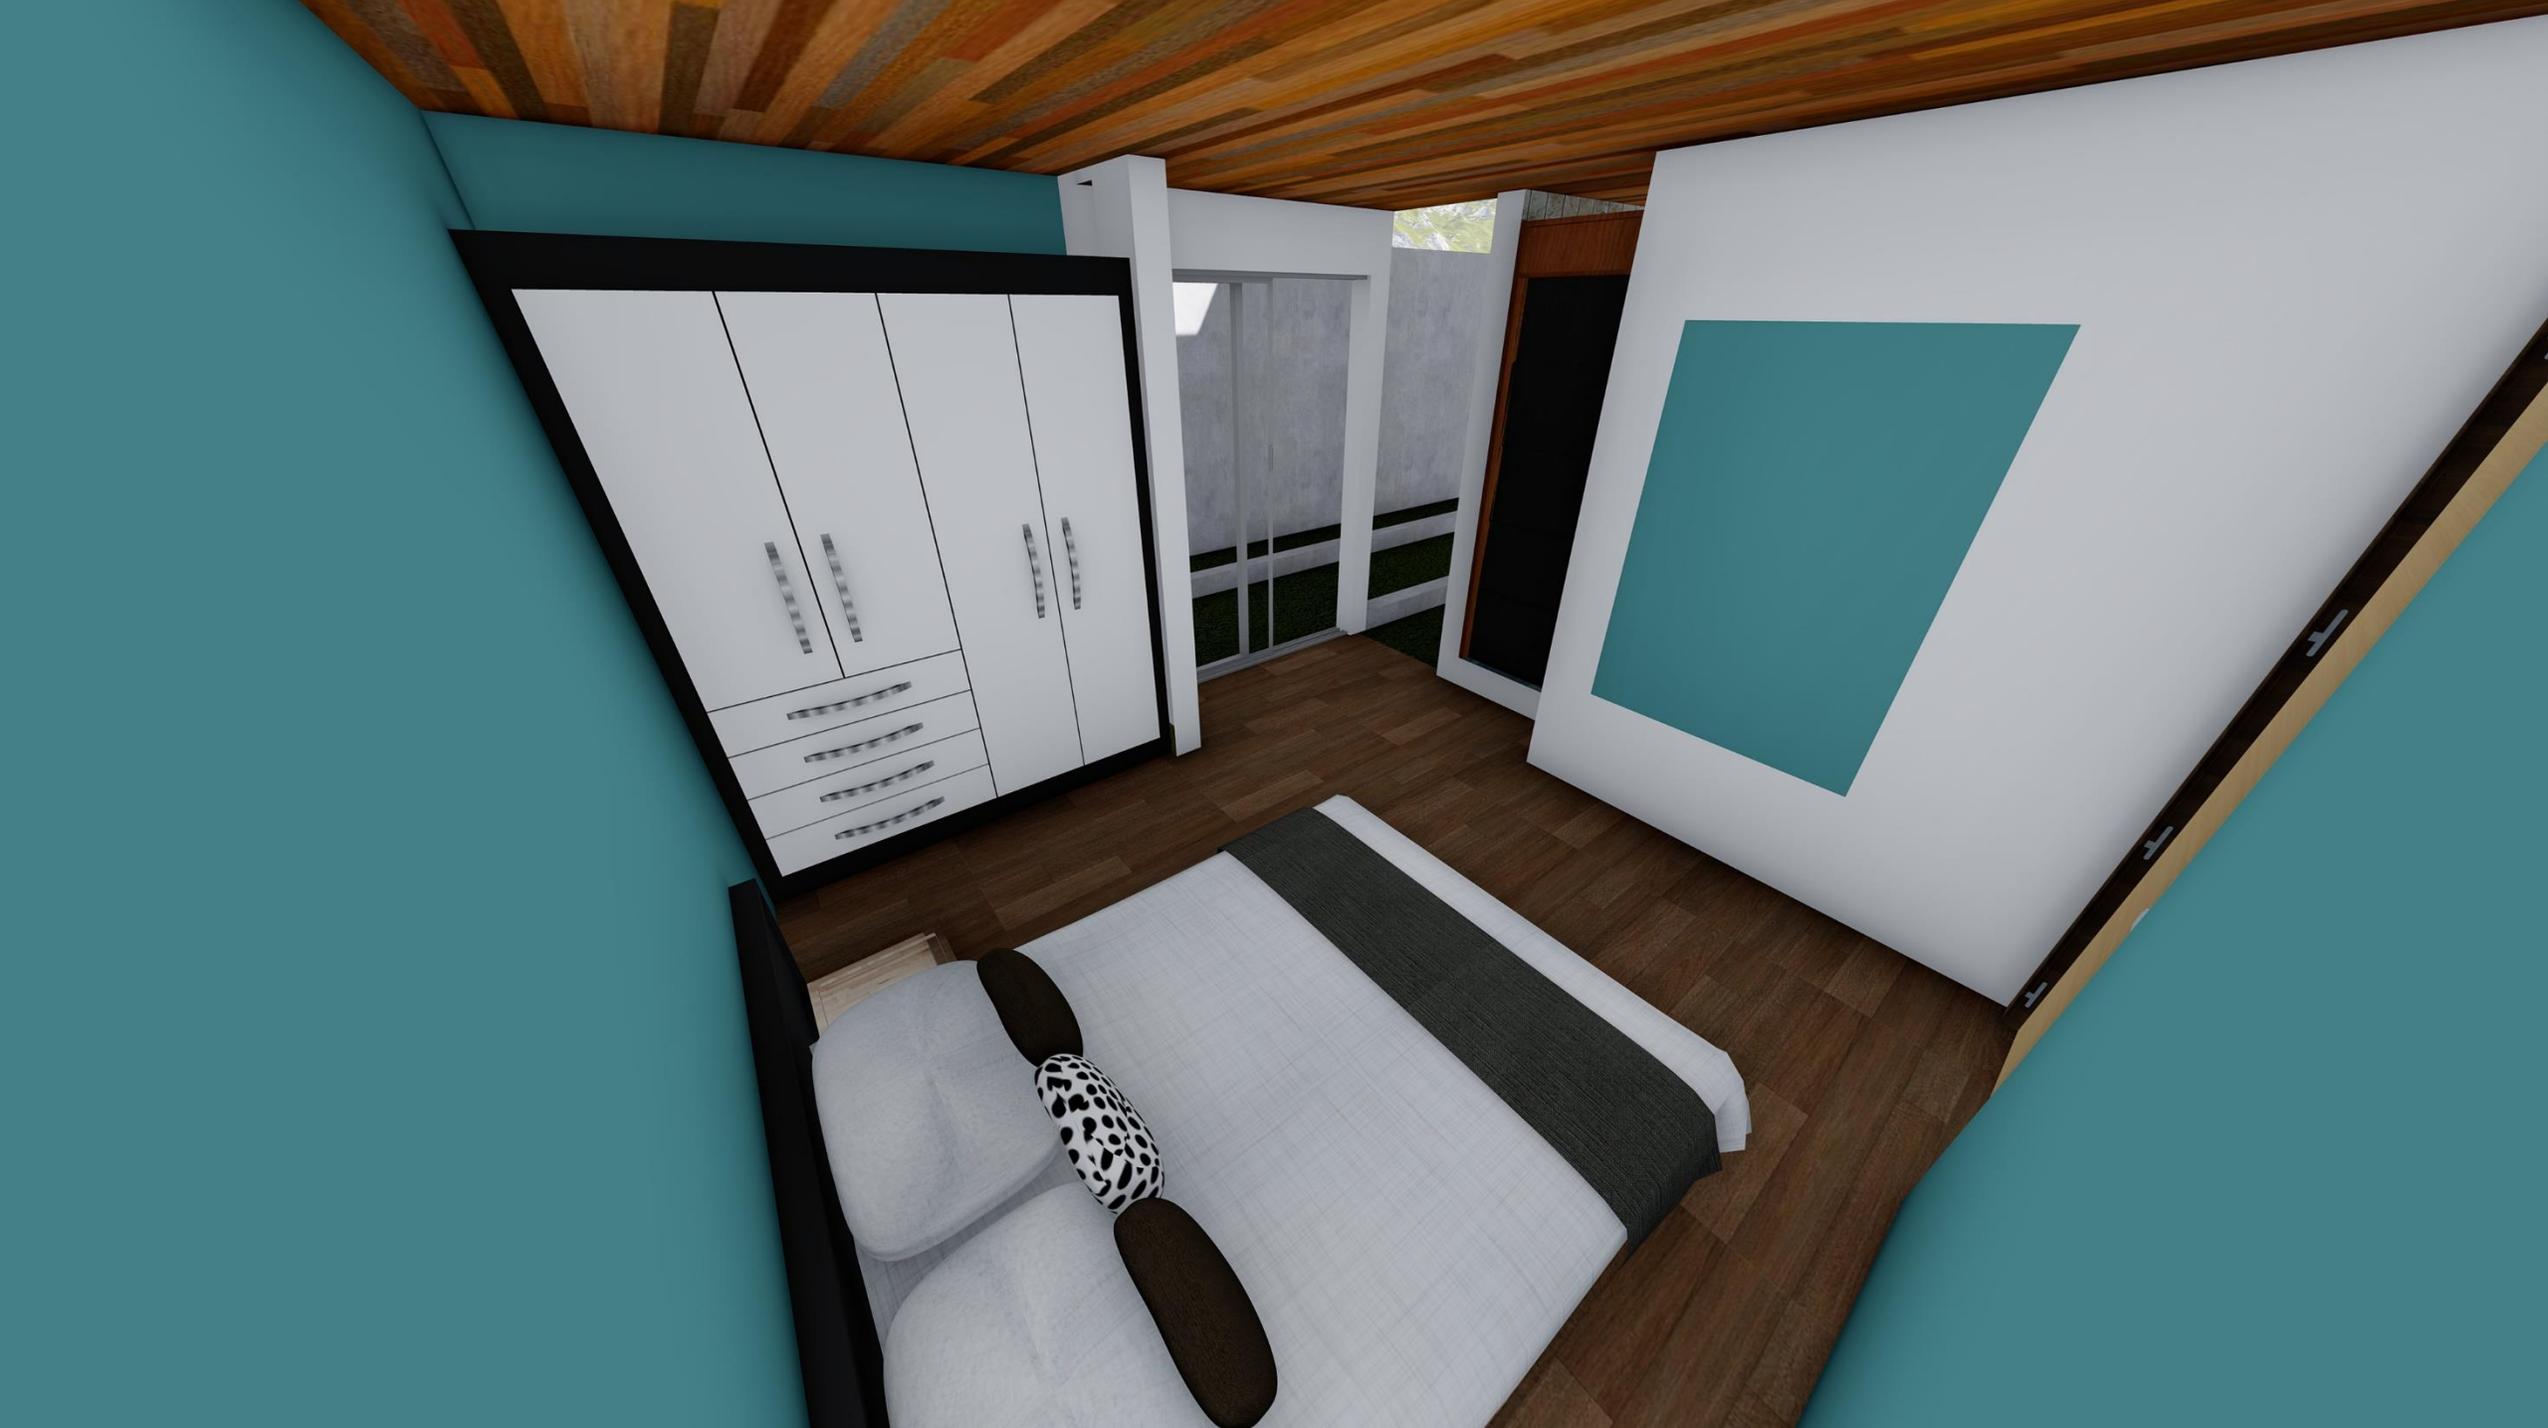



La propuesta consta de 3 baños completos y un medio baño:

El baño de la habitación principal cuenta con: retrete, lavabo, regadera y una tina.

Dos más son idénticos uno se encuentra en la planta de abajo que da servicio a dos habitaciones y uno en la planta de arriba que de igual manera brinda servicio a dos habitaciones cuentan con: retrete, lavabo y regadera.


El medio baño se encuentra debajo de las escaleras este cuenta con: retrete y lavabo.





VISUALIZACIÓN DE INSTALACIONES

Sanitaria e hidráulica





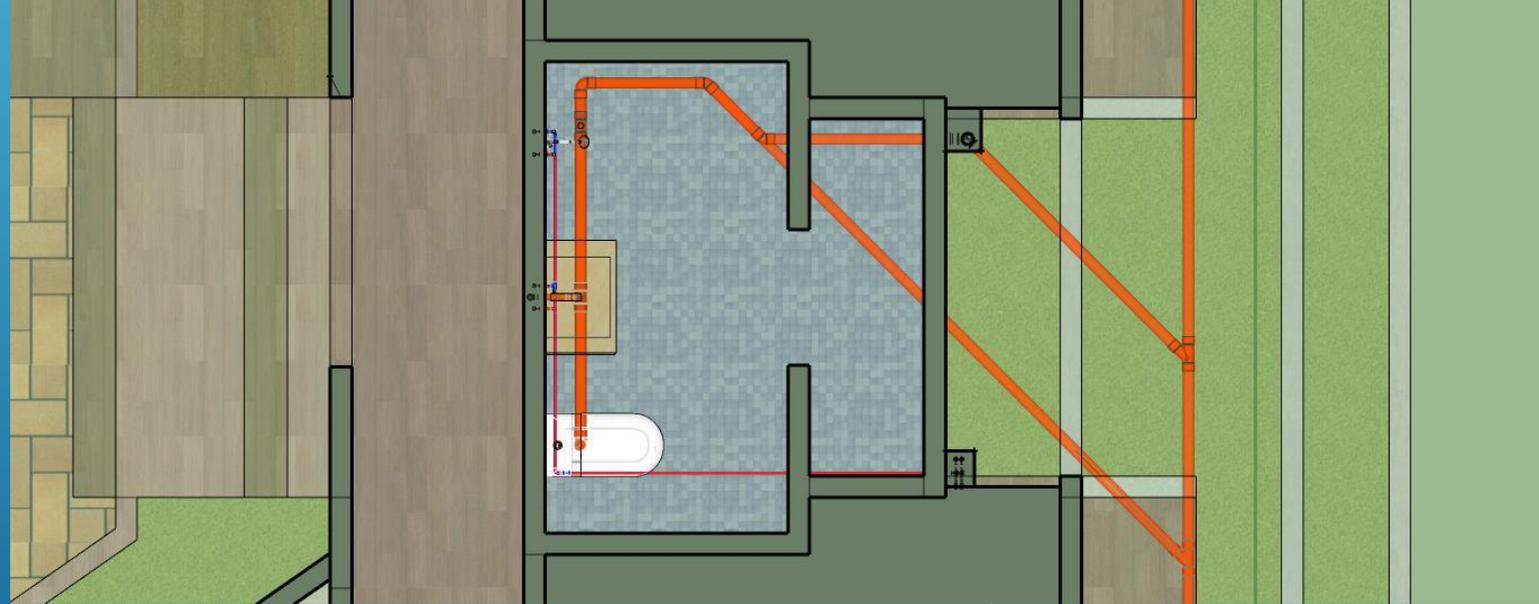



BAÑO PLANTA DE ARRIBA

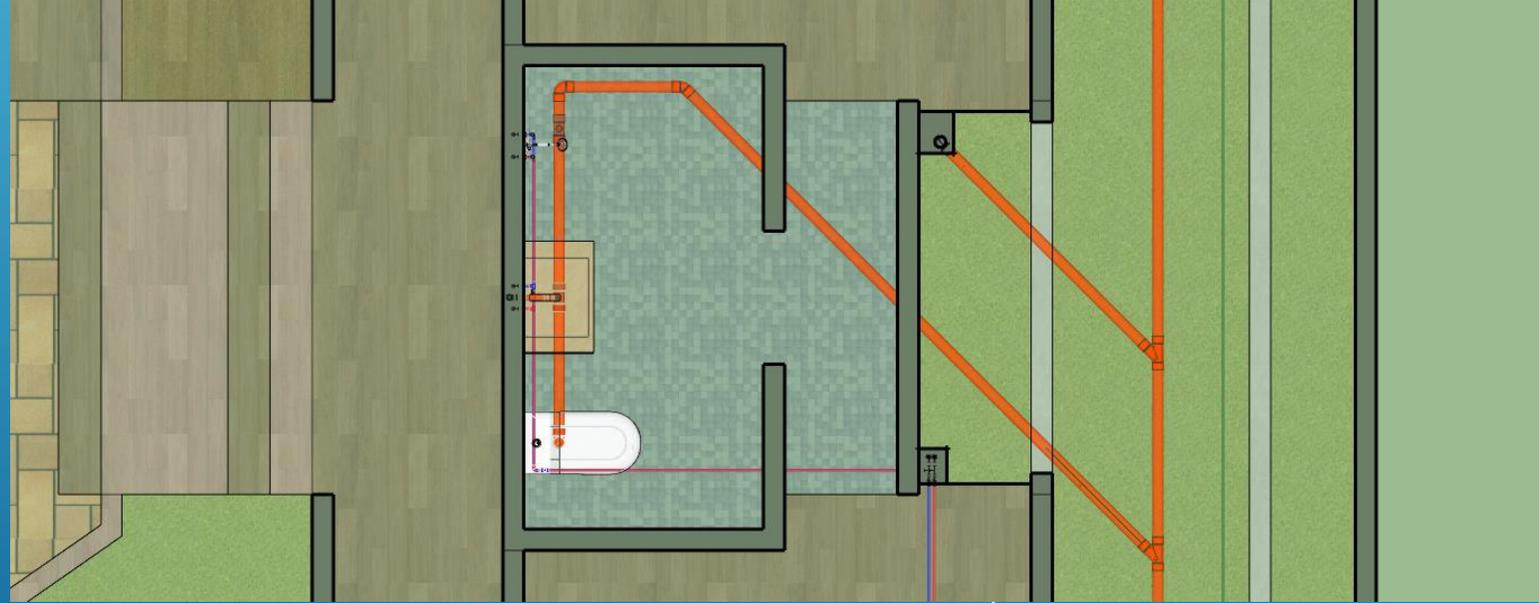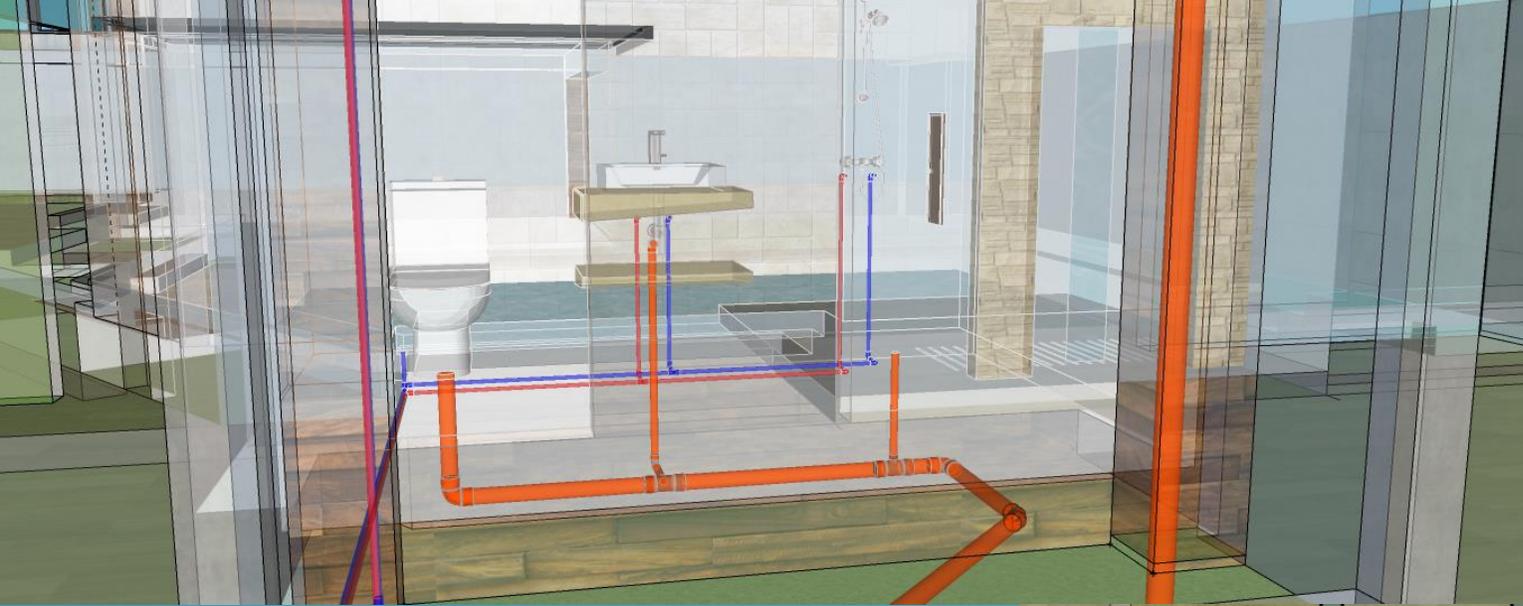


BAÑO PLANTA DE ABAJO

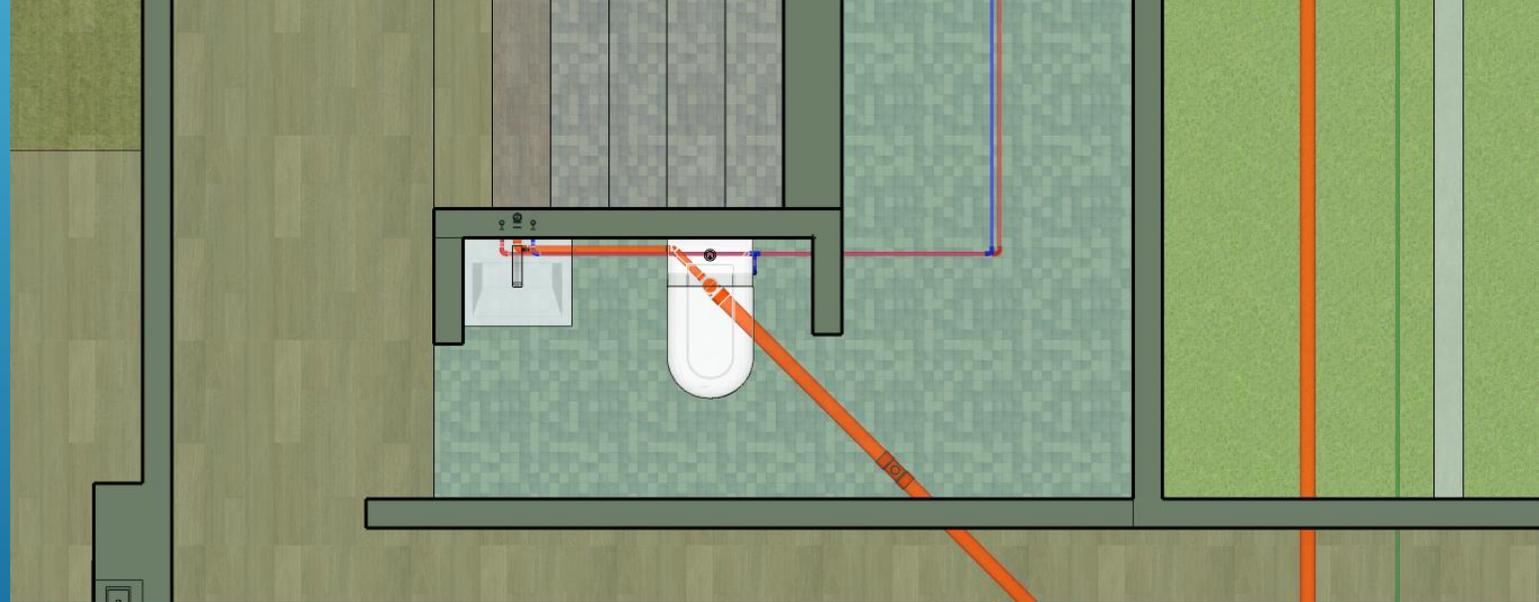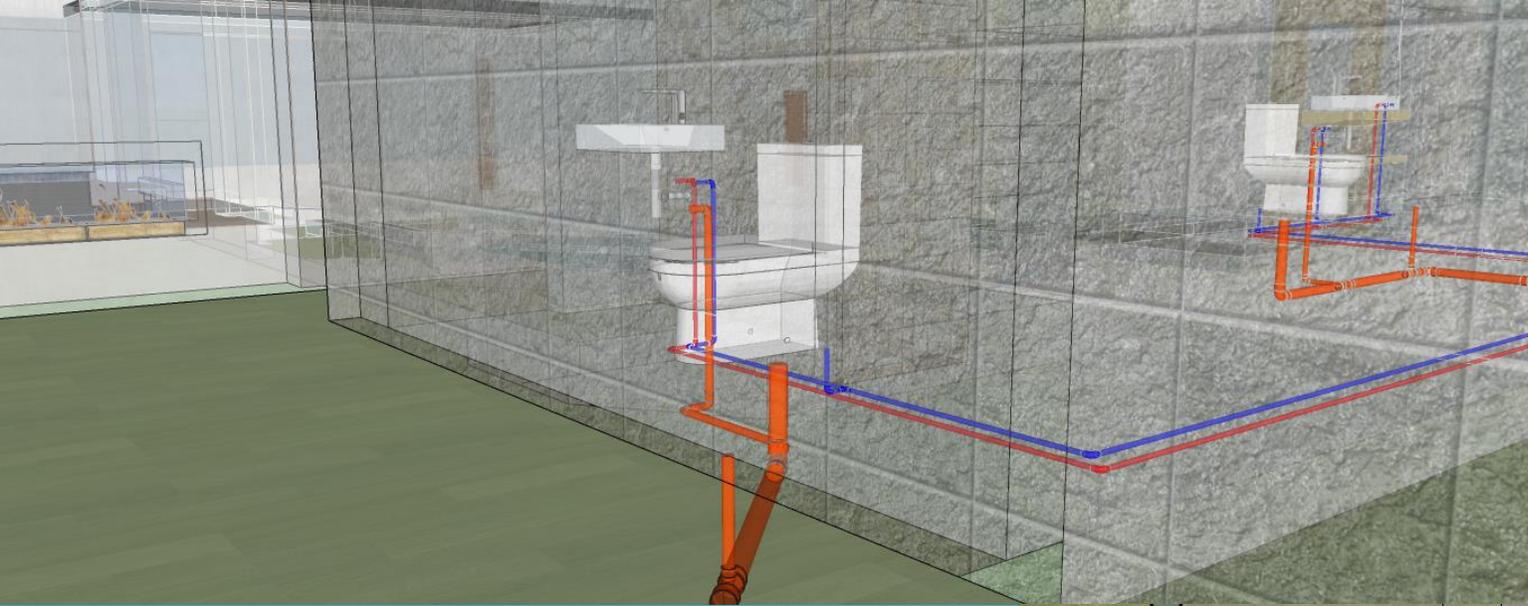


BAÑO DE LAS ESCALERAS

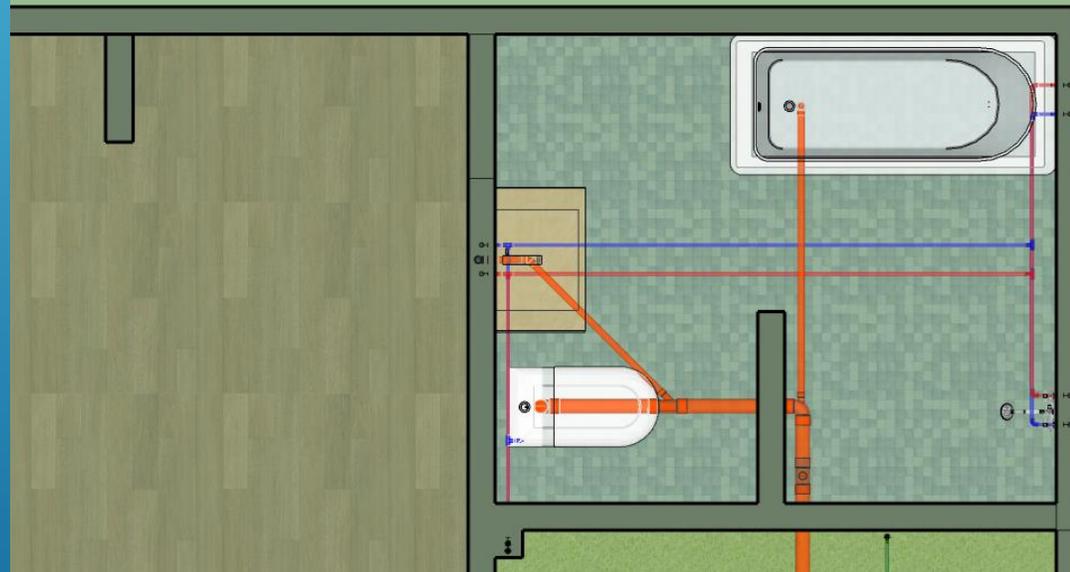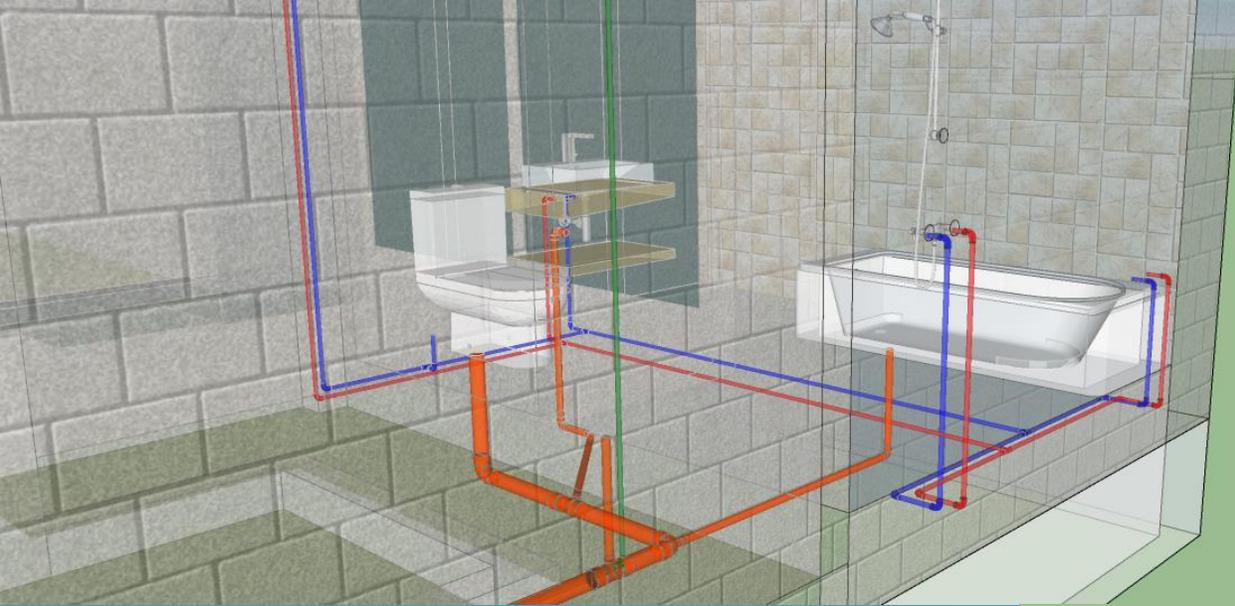


BAÑO CON TINA

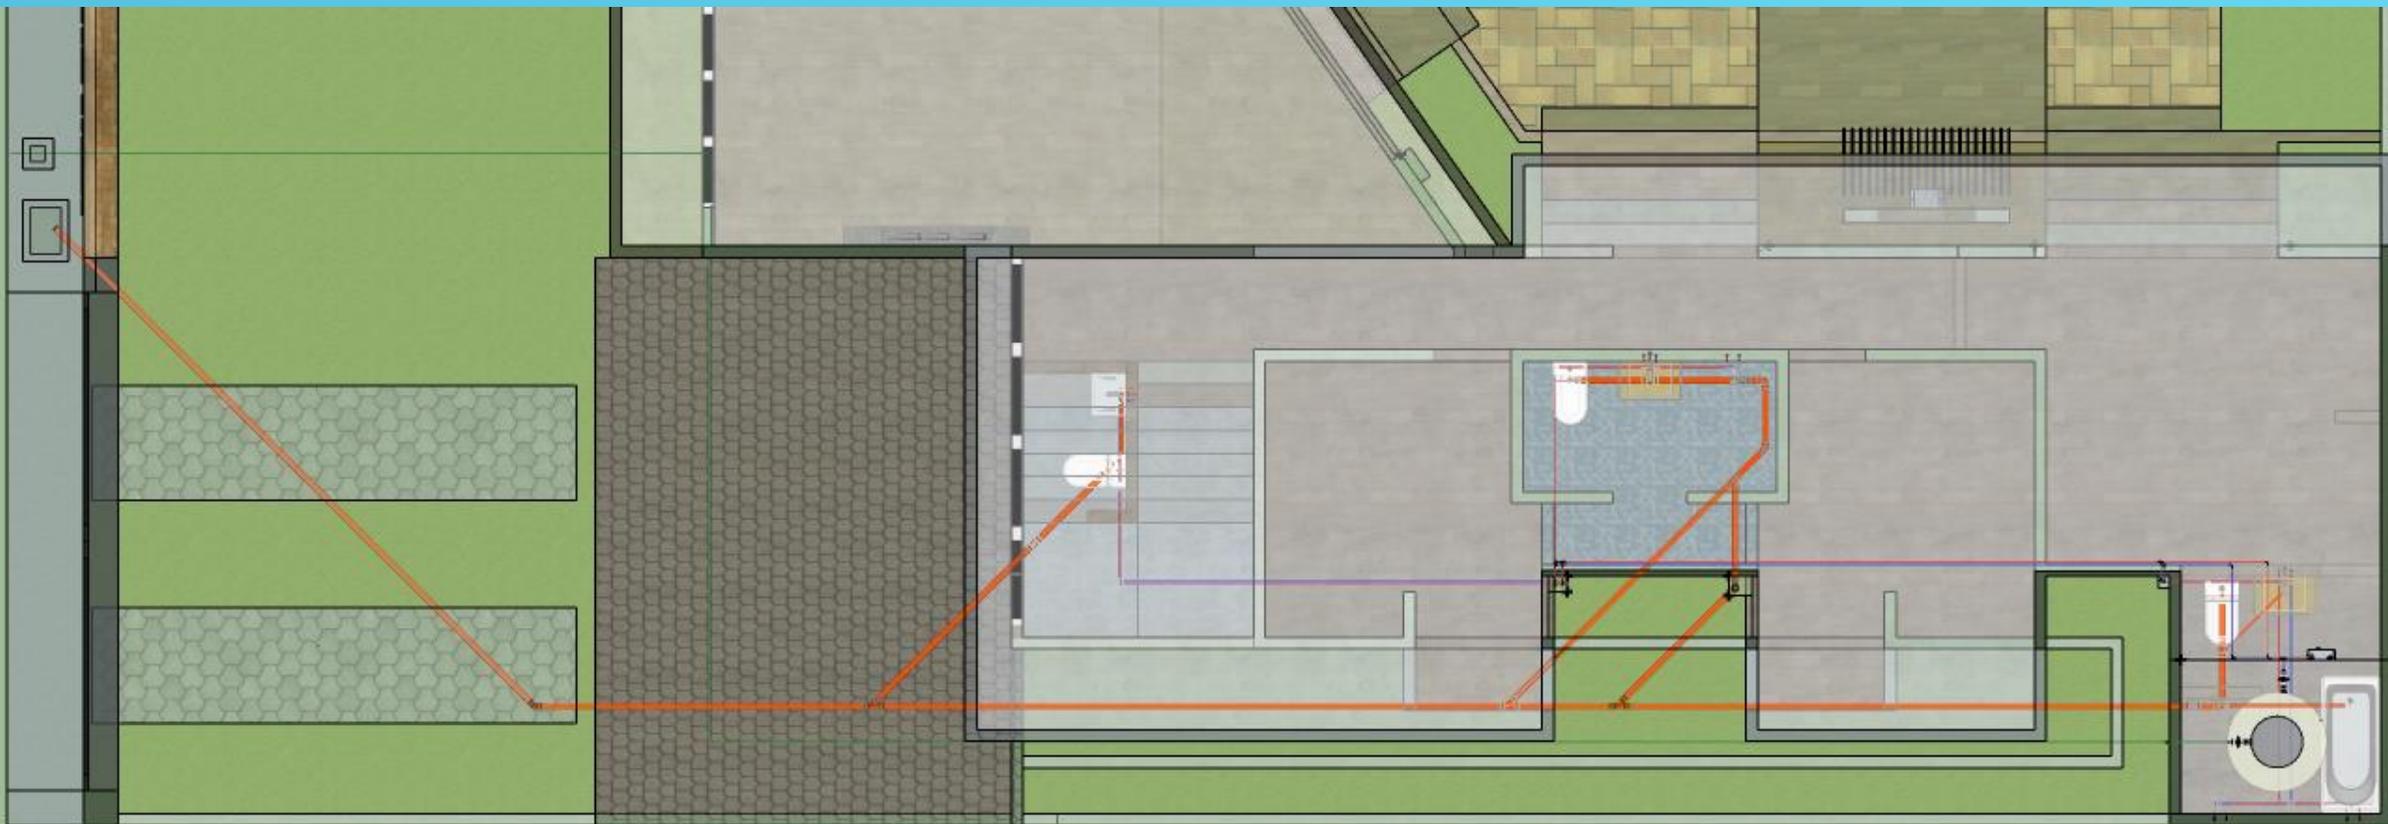


PLANTA GENERAL DE INSTALACIÓN

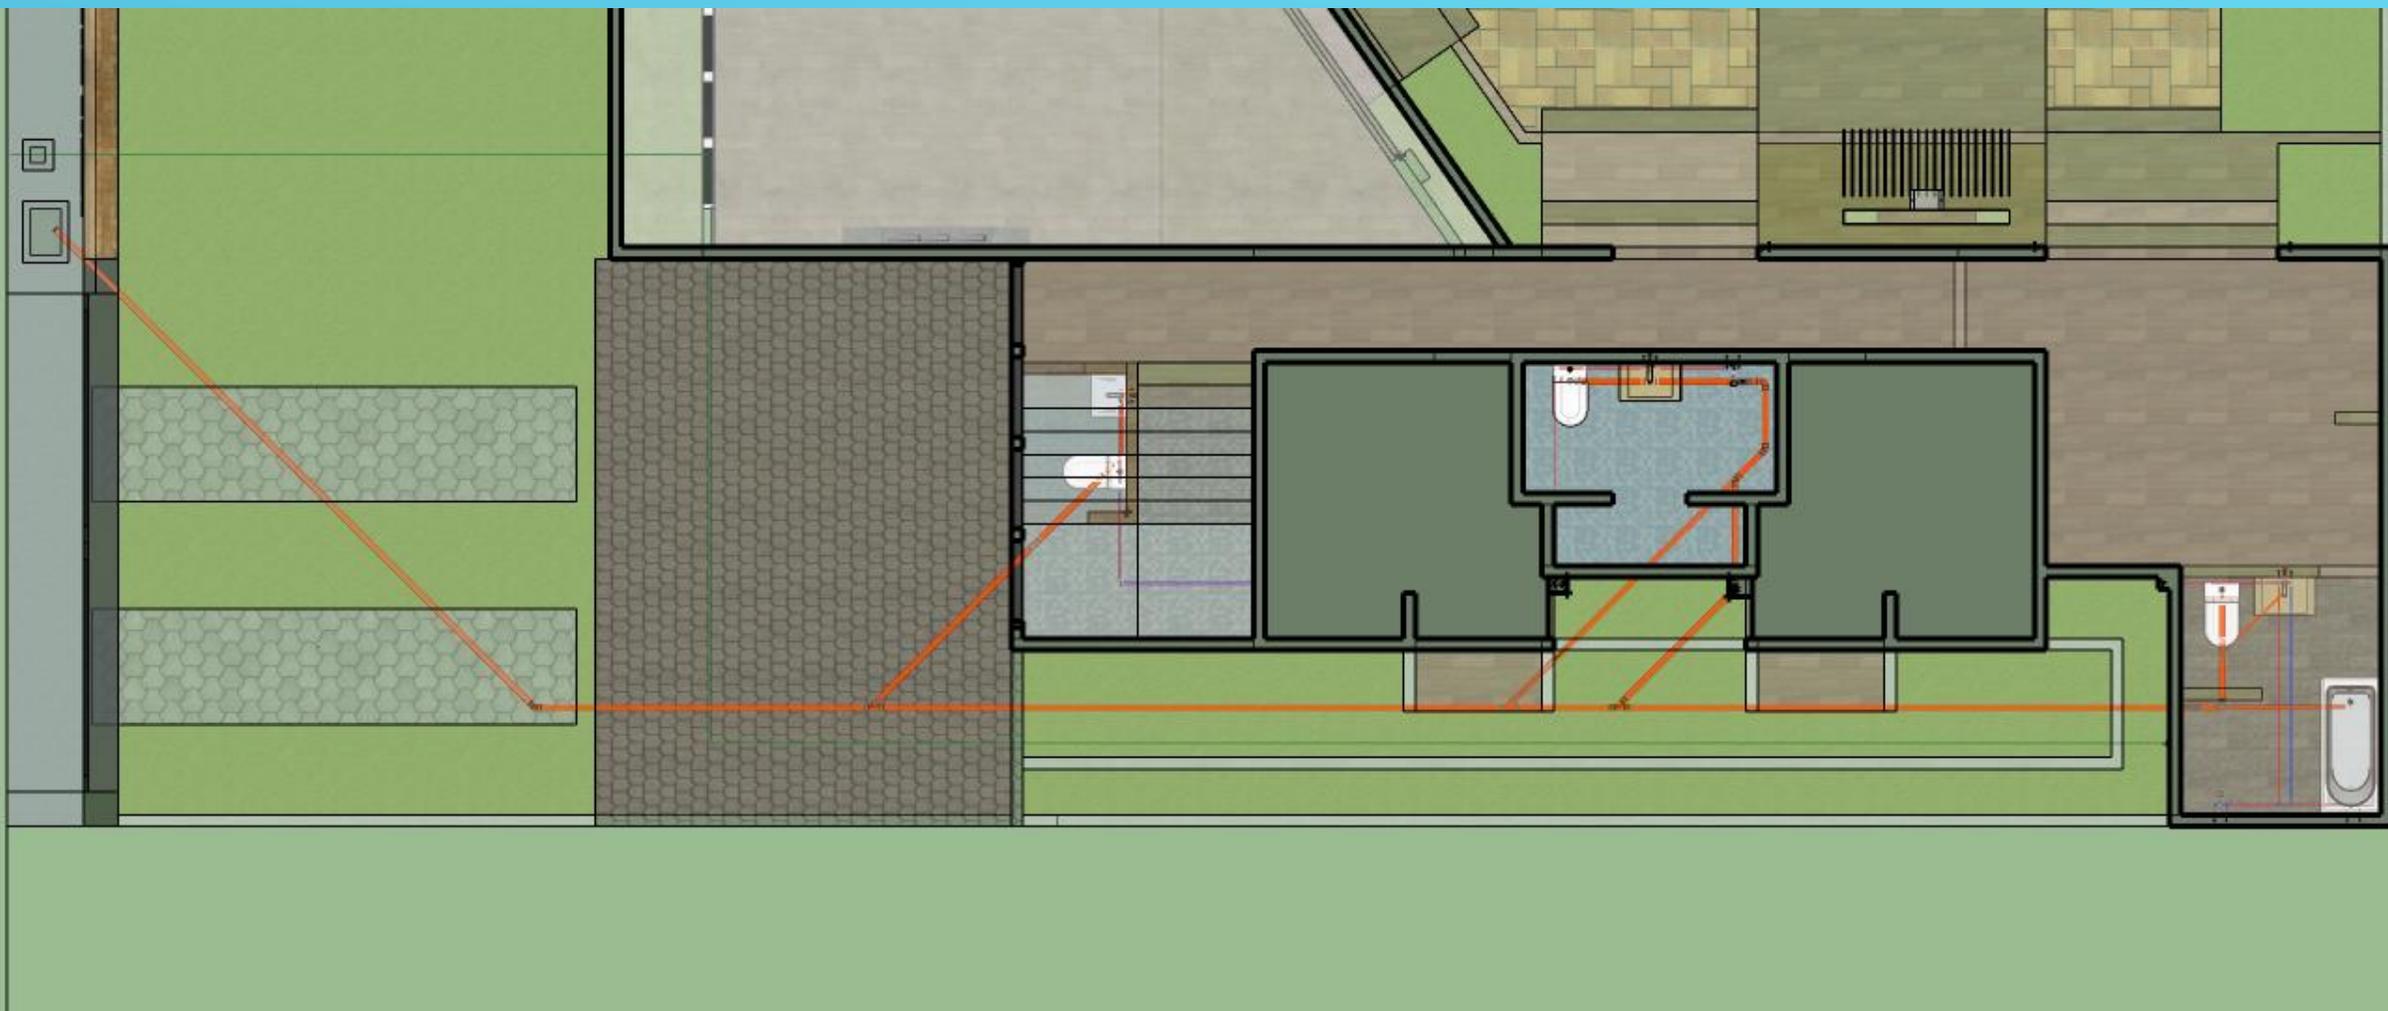


PLANTA GENERAL ALTA

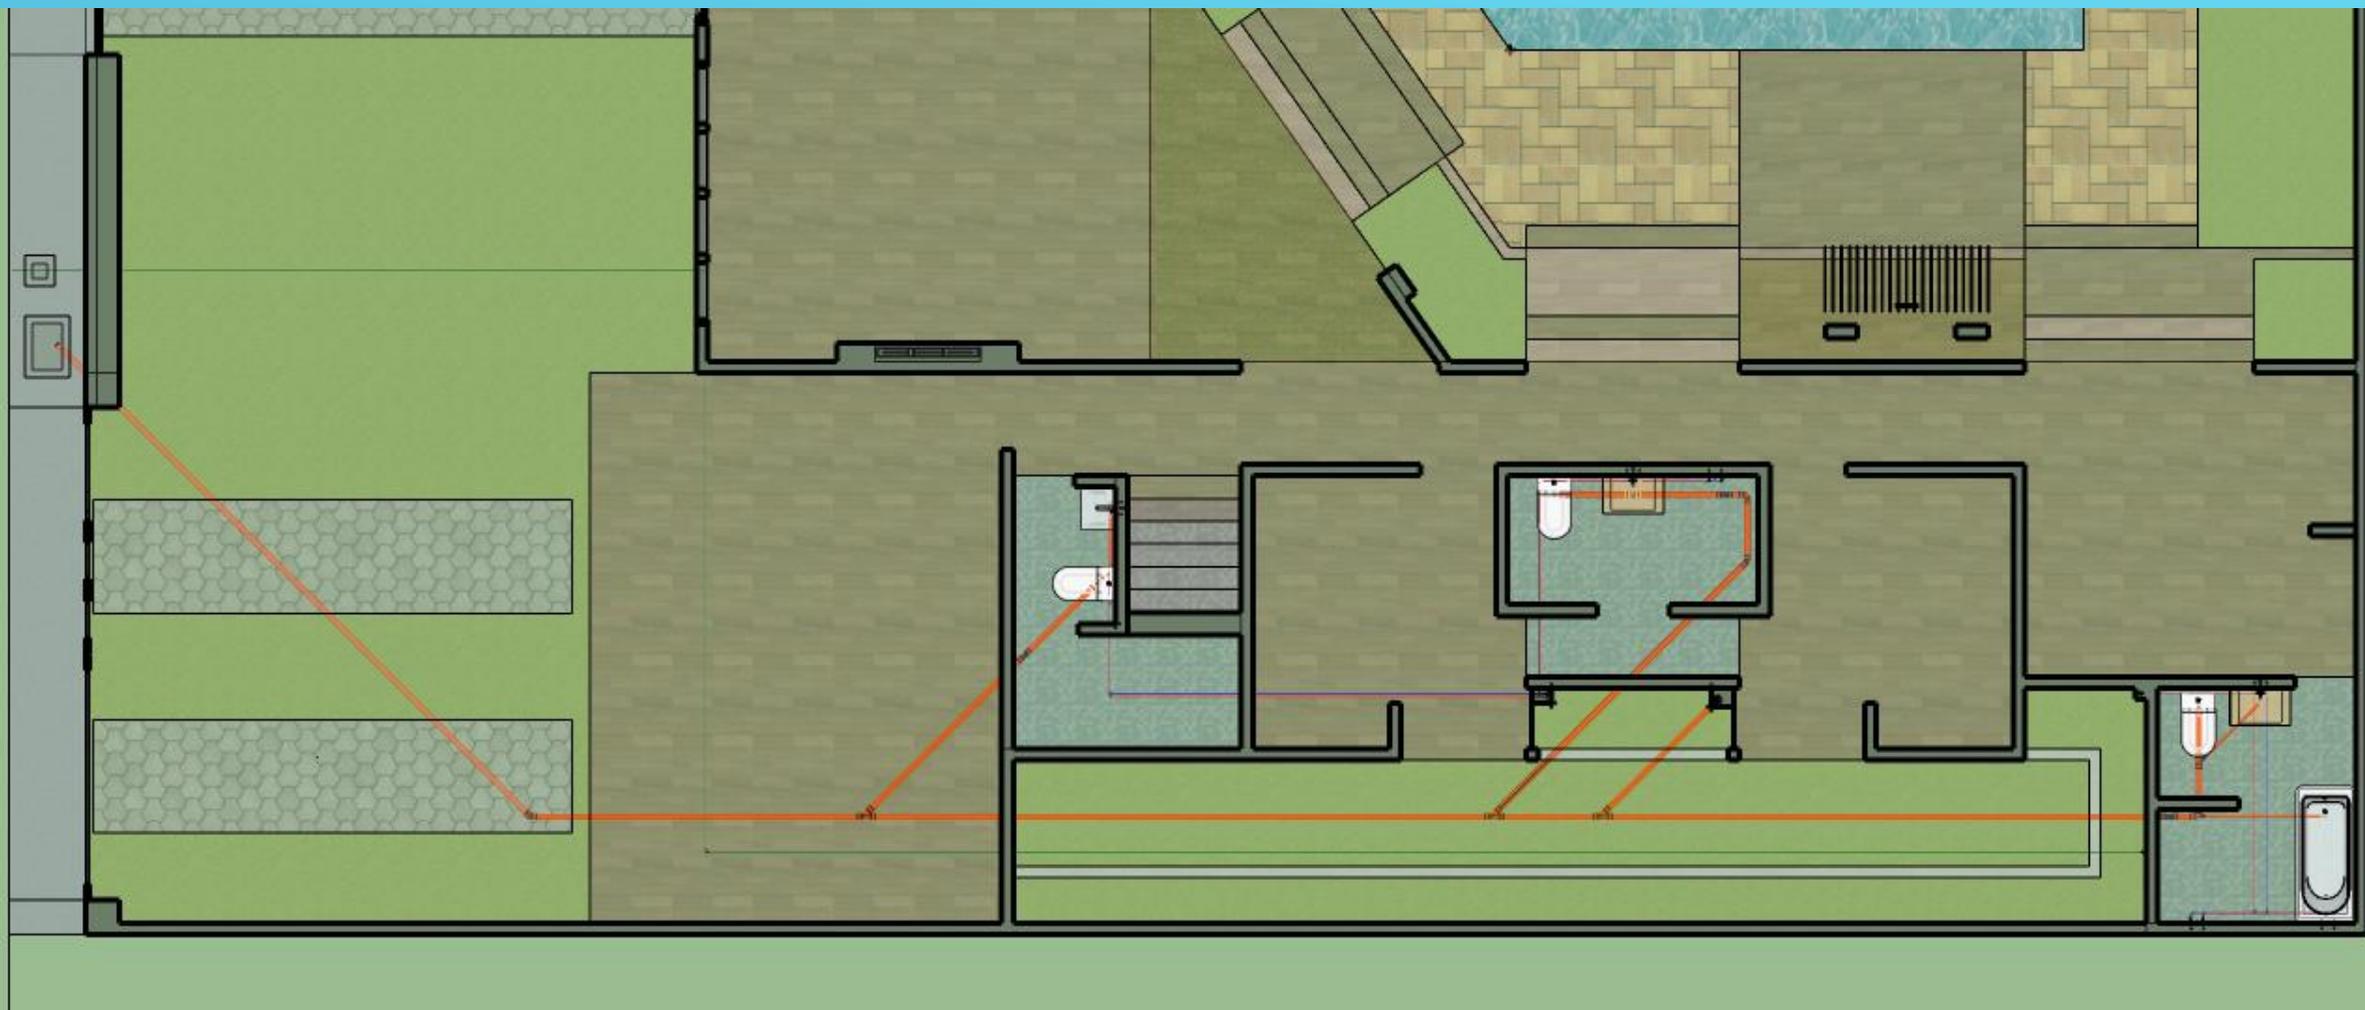

PLANTA GENERAL BAJA

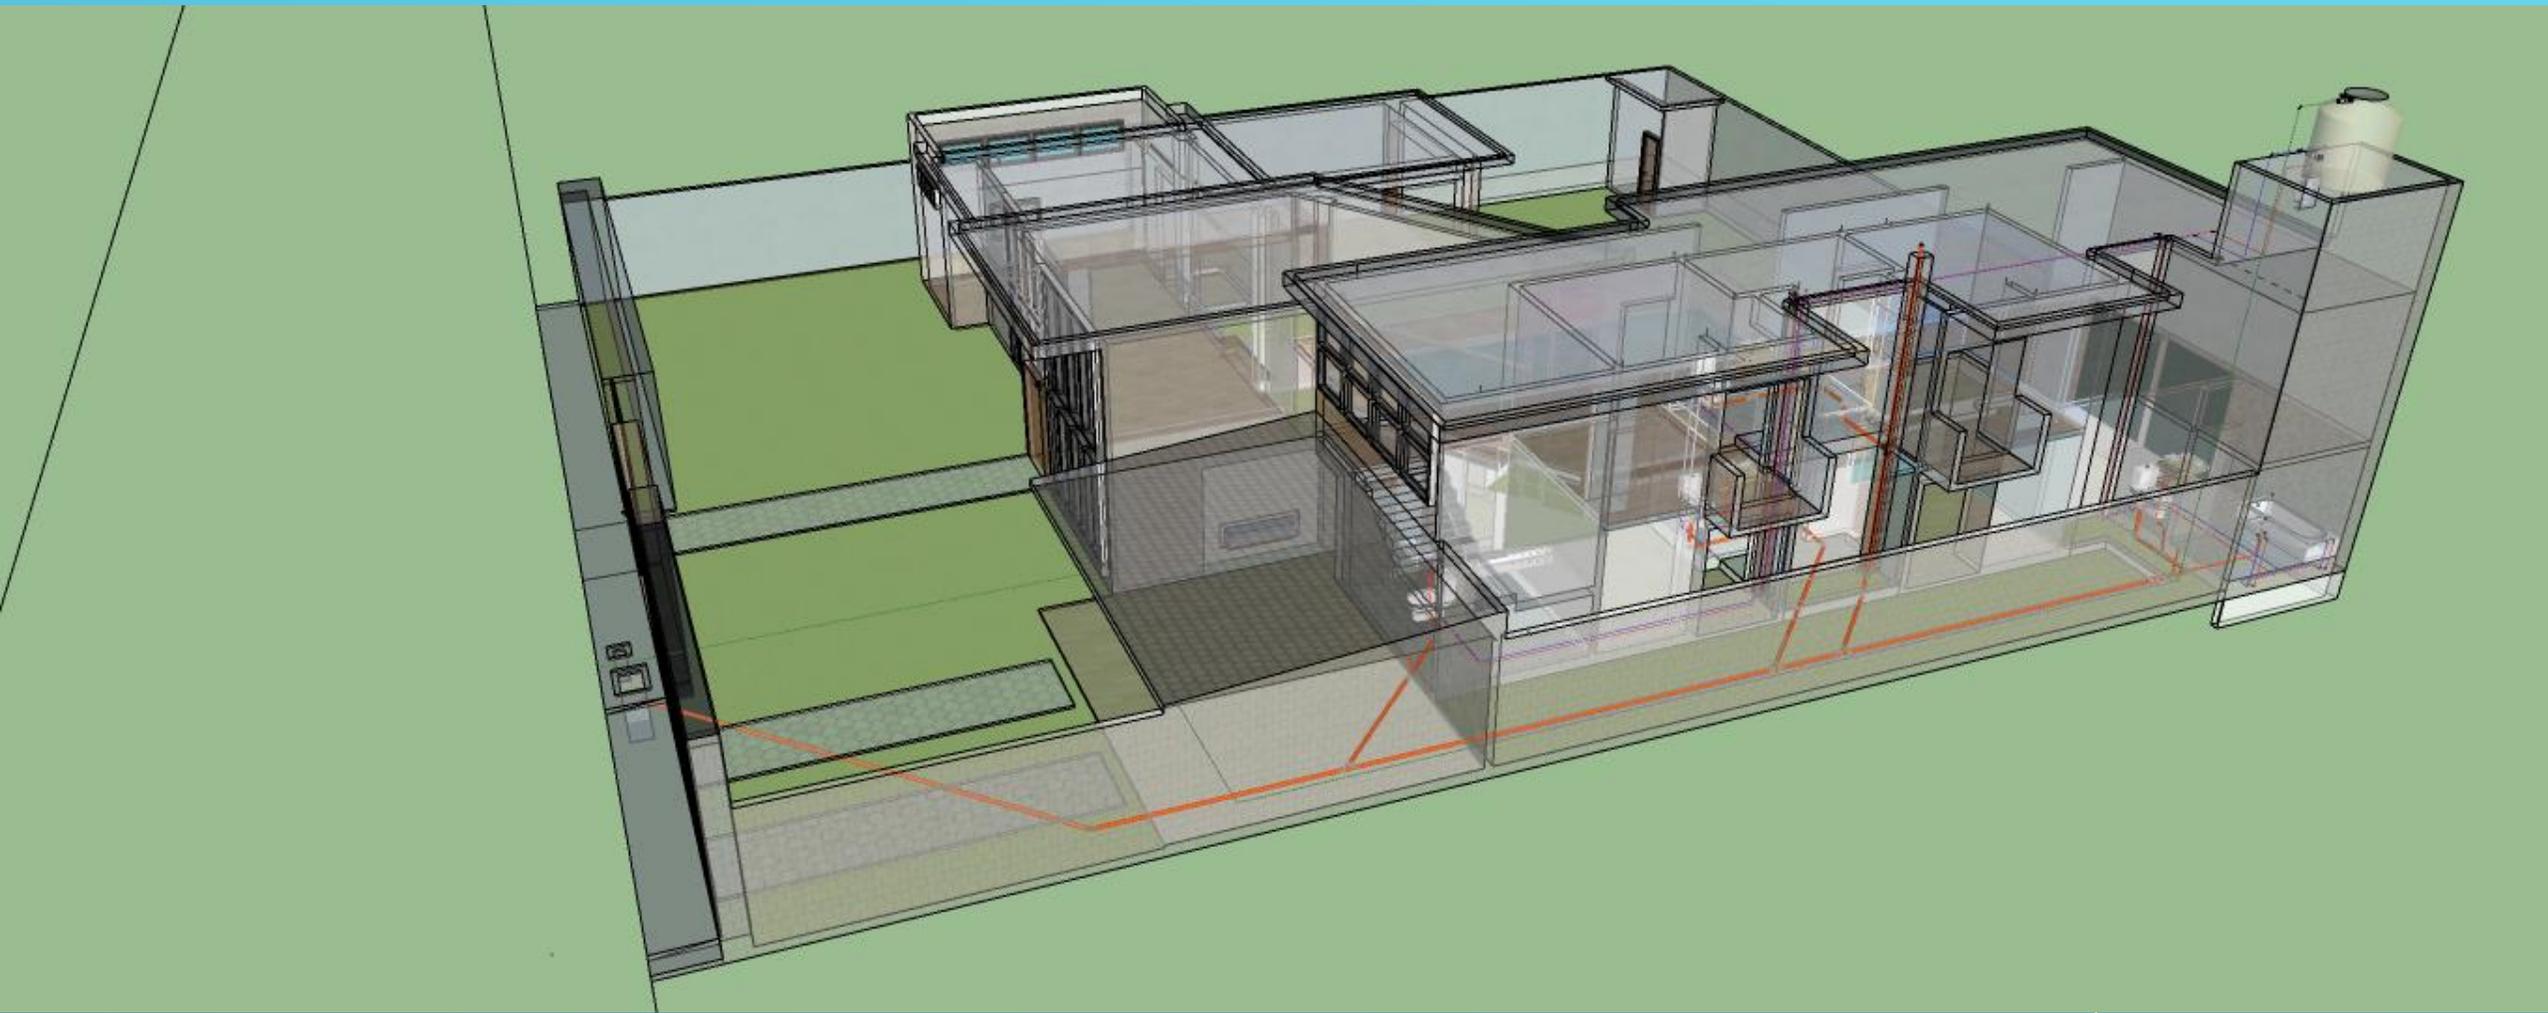

ISOMÉTRICO DE INSTALACIÓN GENERAL

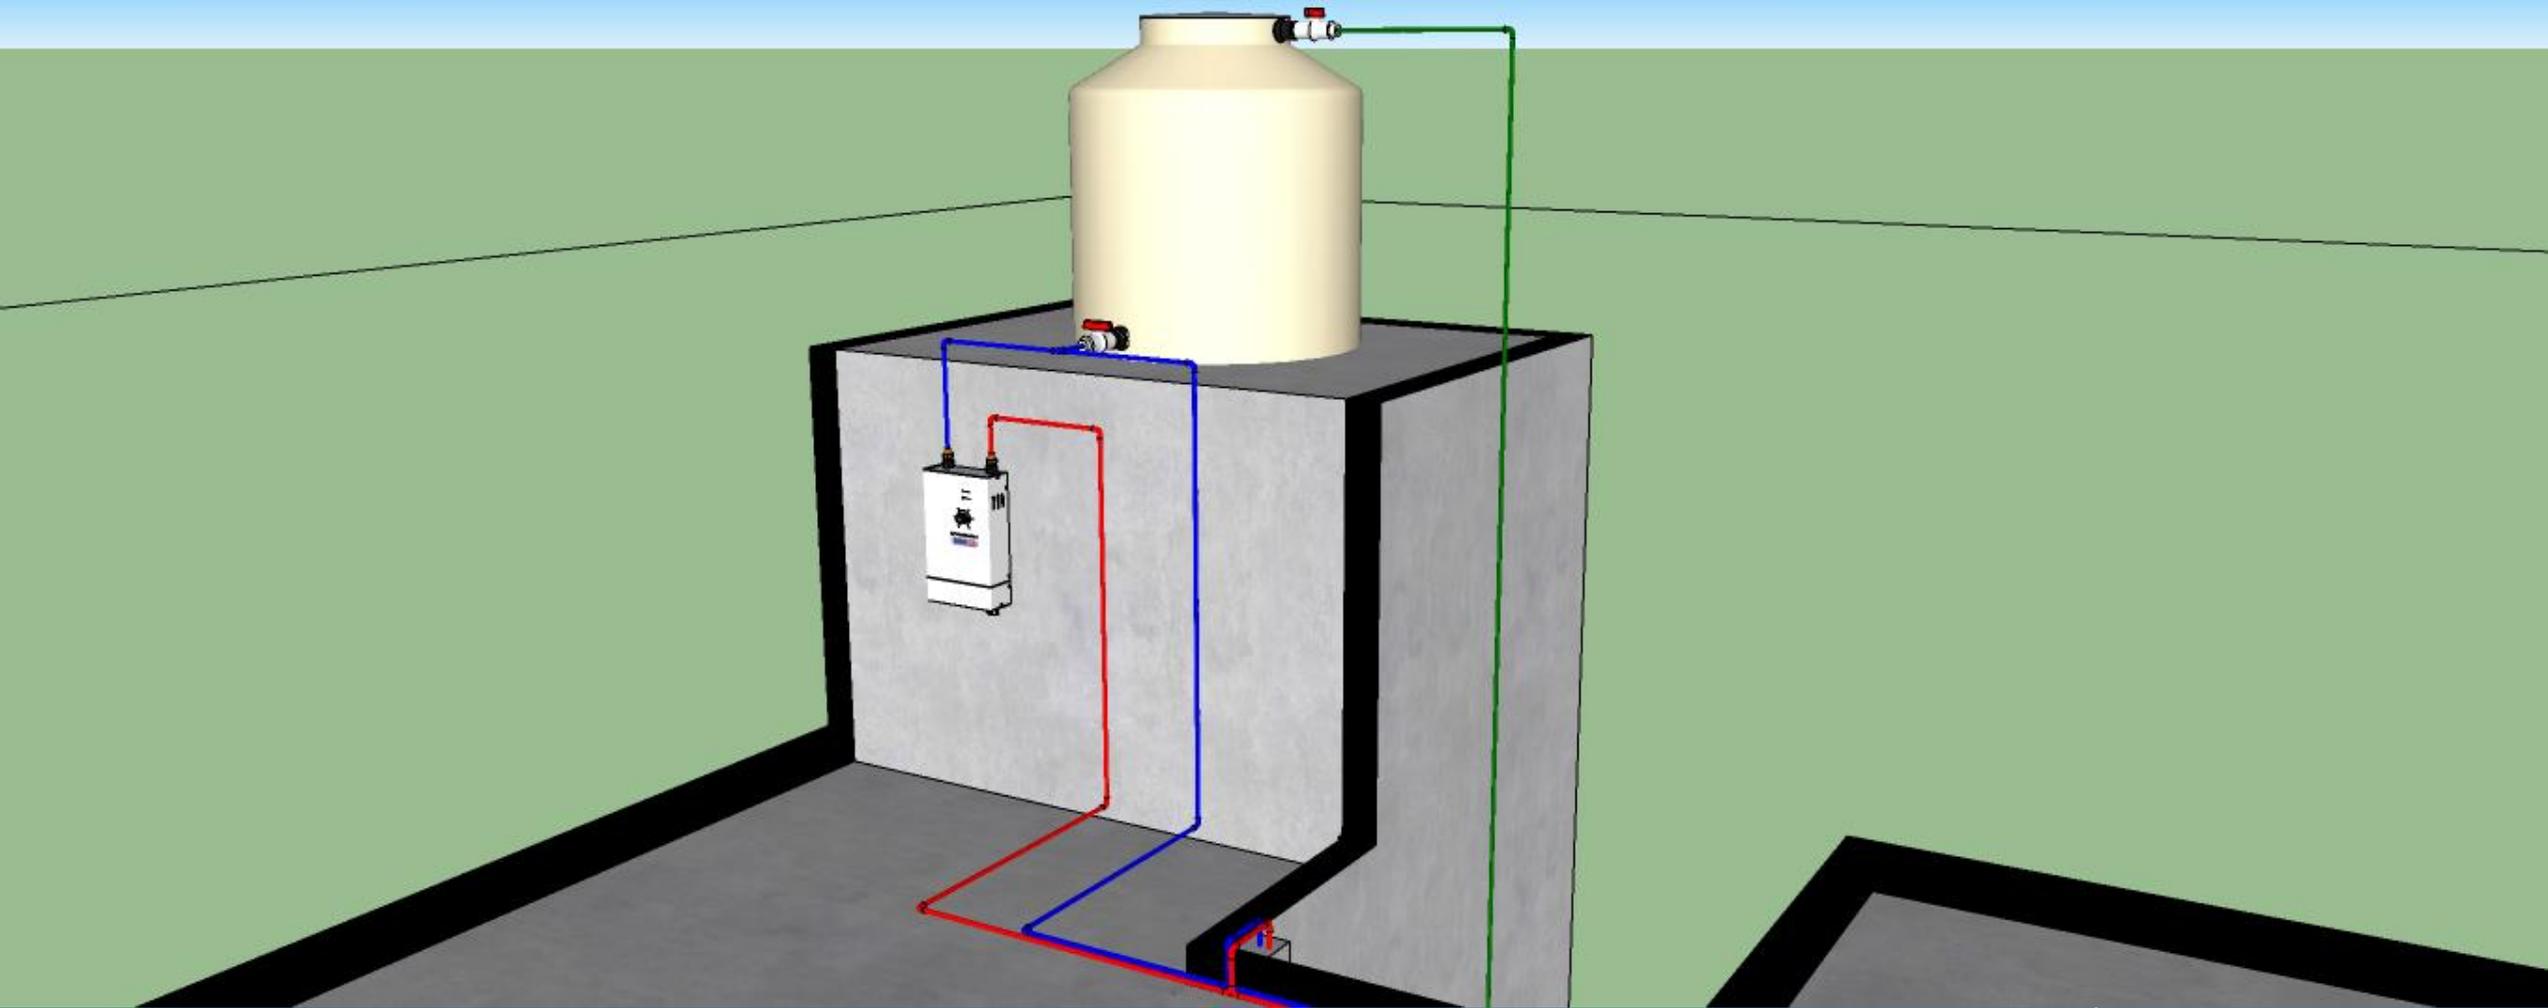

INSTALACIÓN TINACO

El tinaco cuenta en su capacidad máxima con 2500 L