



Nombre del alumno: Ángel Mauricio López Ancheita.

Nombre del profesor: José Pavelt Gómez Sánchez.

Nombre del trabajo: Revisiones

Materia: Taller Integral de Arquitectura II.


Grado: 9º cuatrimestre.

Grupo: Arquitectura.

Ocosingo, Chiapas a 19 de junio de 2020

PLANTA ARQUITECTONICA BAJA


PROPUESTA DE ESTA SEMANA

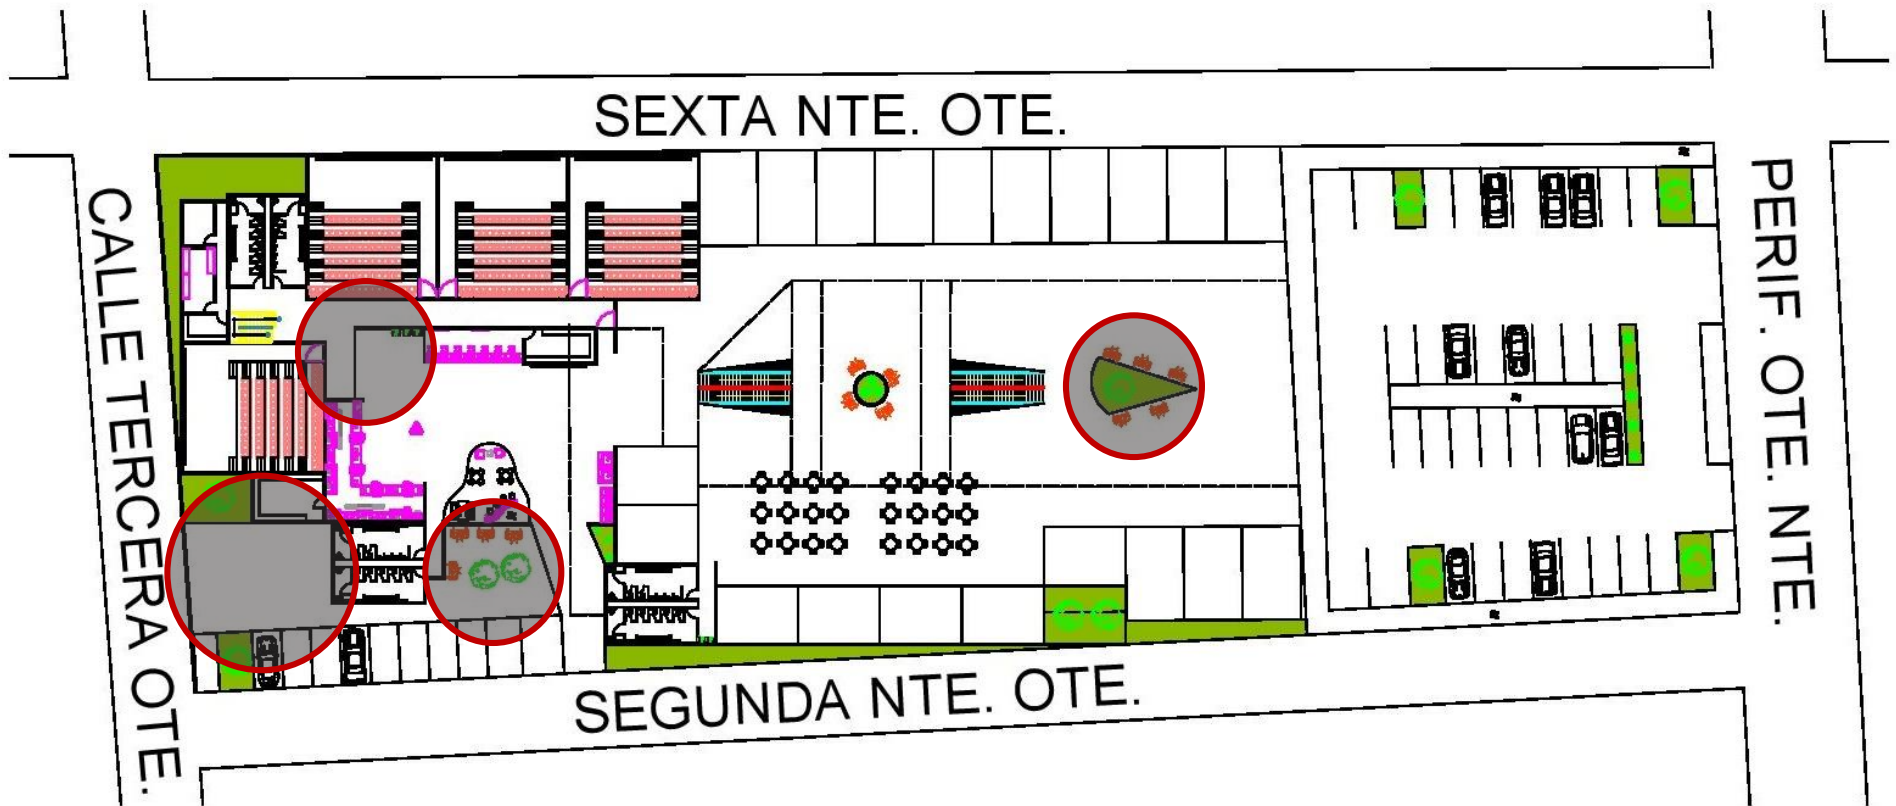

- Esta fue la propuesta arquitectónica de la semana, en donde se muestran algunos errores de la misma, el cual está señalado con los círculos de color rojo.
- Posteriormente se modificaron para mayor funcionalidad.

PLANTA ARQUITECTONICA BAJA


CORRECCIONES

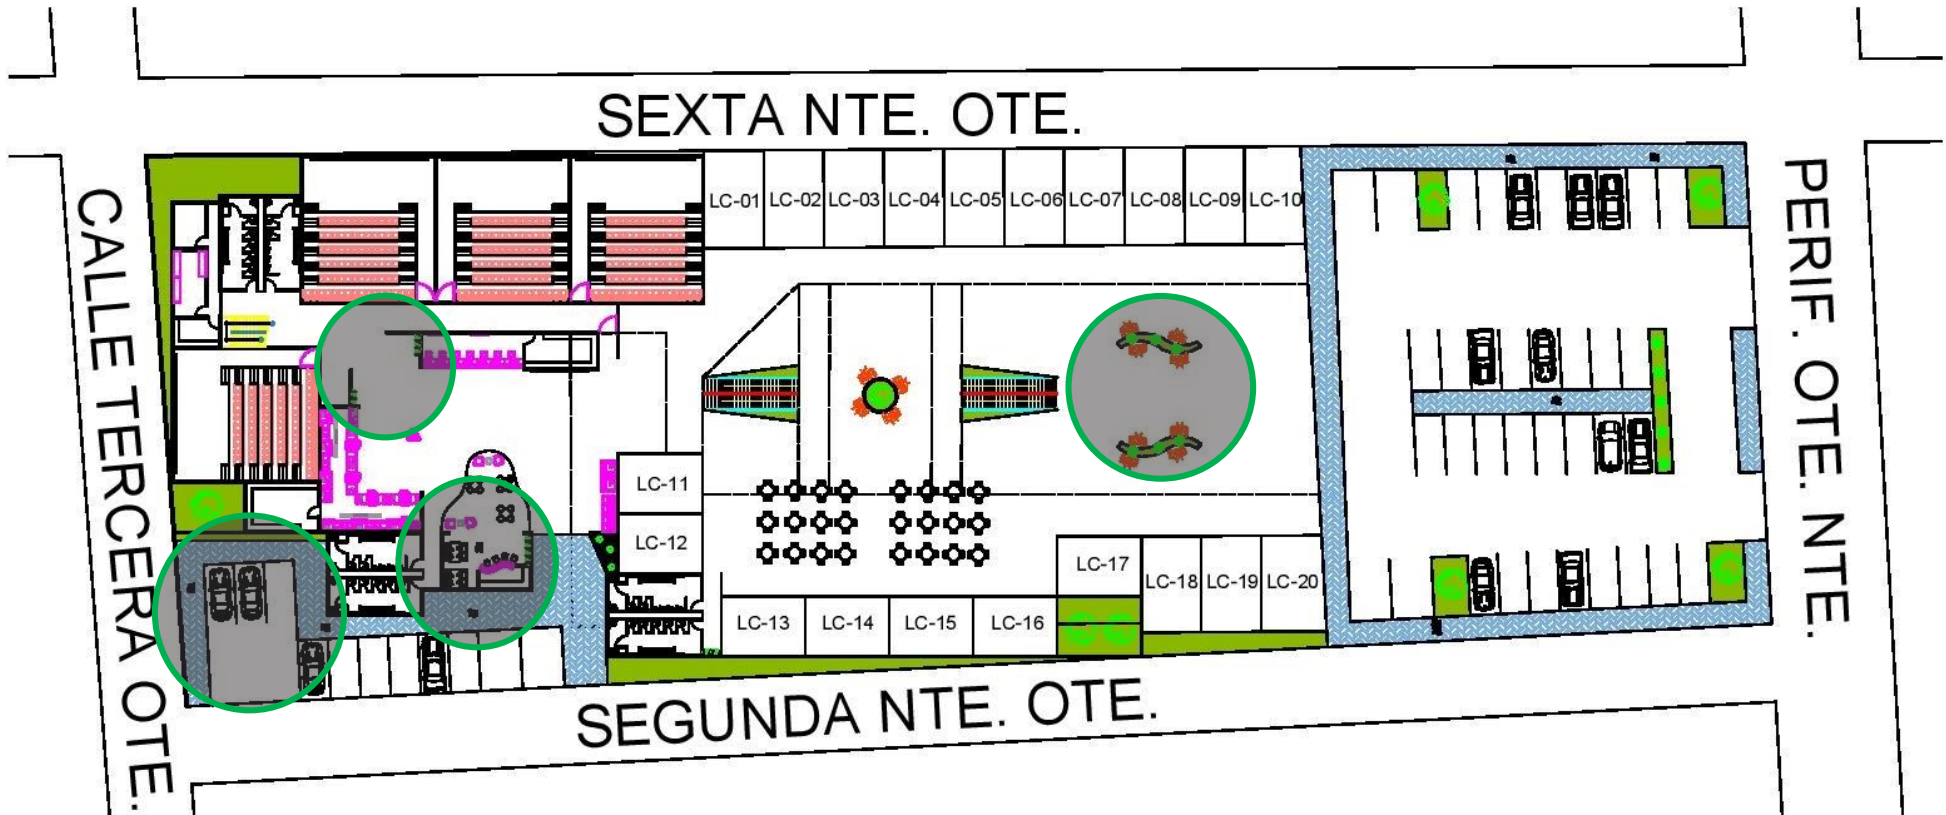

- Las modificaciones realizadas para la primera planta quedaron de la siguiente manera:
 - Anulación del área verde en el acceso principal para el área del cine por un área para cafetería.
 - Cambio de jardineras para el acceso principal del centro comercial.
 - Acceso para las salas de cine.
 - Modificación del estacionamiento lateral al CC.

PLANTA ARQUITECTONICA ALTA

CORRECCIONES

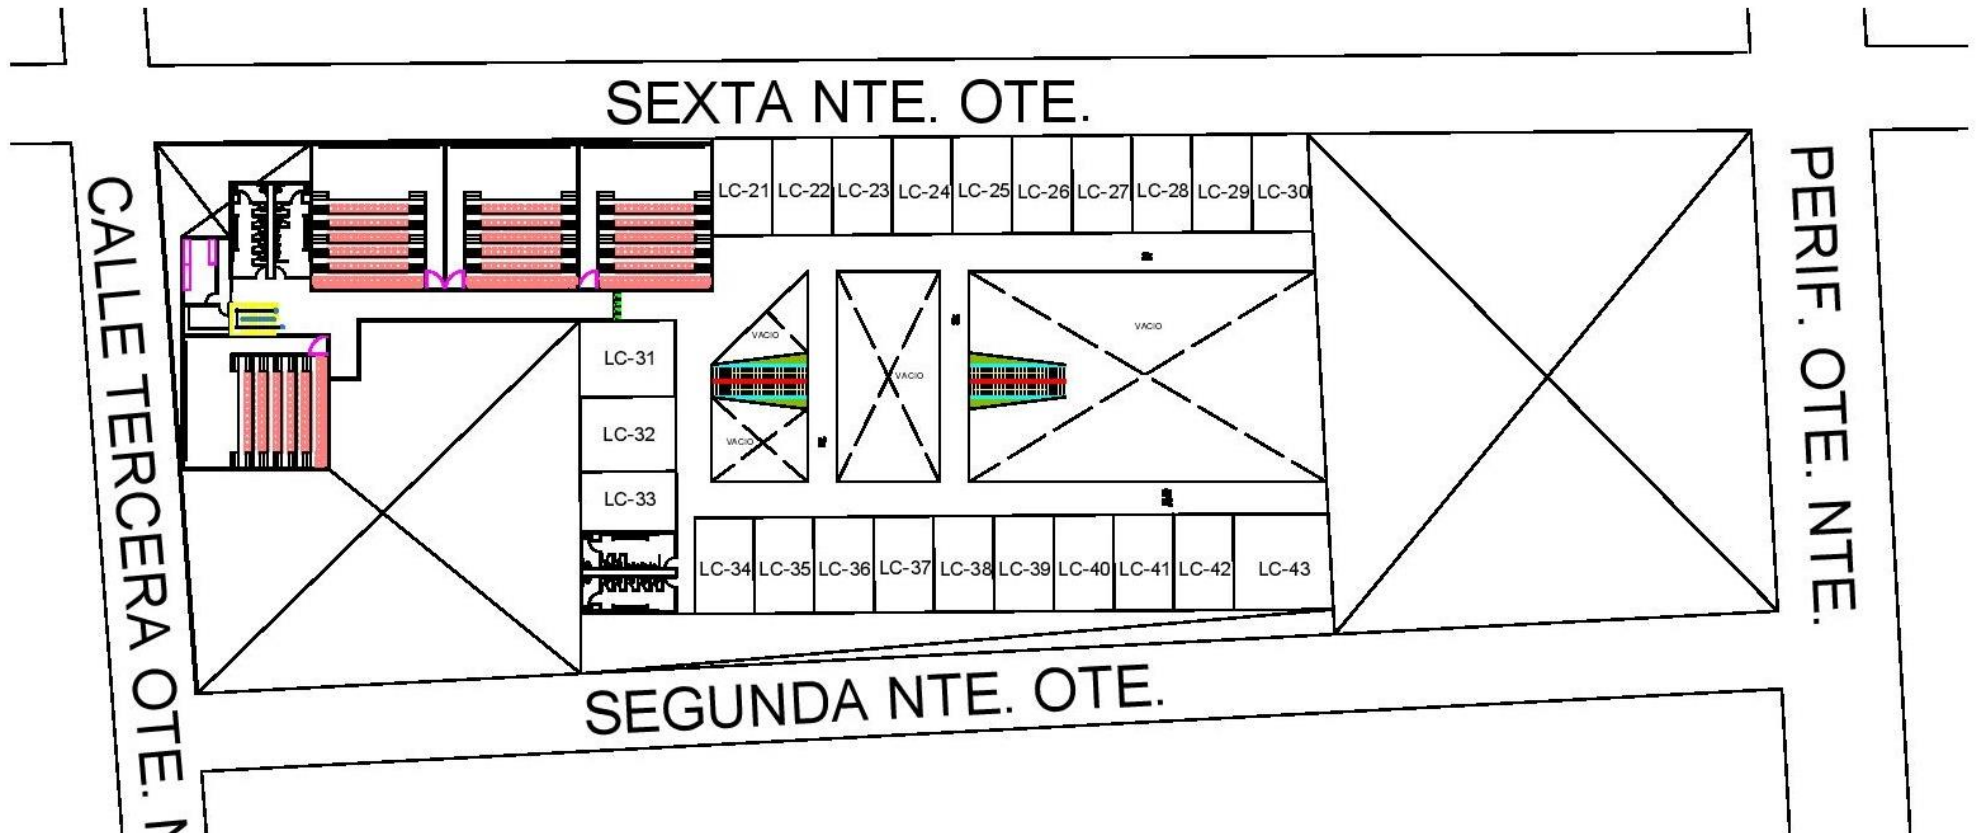

- De esta manera queda la propuesta para la segunda planta del CC.

