



Nombre del alumno: Wuilver Encinos Gómez.

Nombre del profesor(a): Arq. José Pavelt Gómez Sánchez


Nombre del trabajo: Plano arquitectónico.

Materia: taller integral de arquitectura II.


Grado: 9º cuatrimestre.

Grupo: Arquitectura.

Ocosingo, Chiapas a 19 de junio 2020.

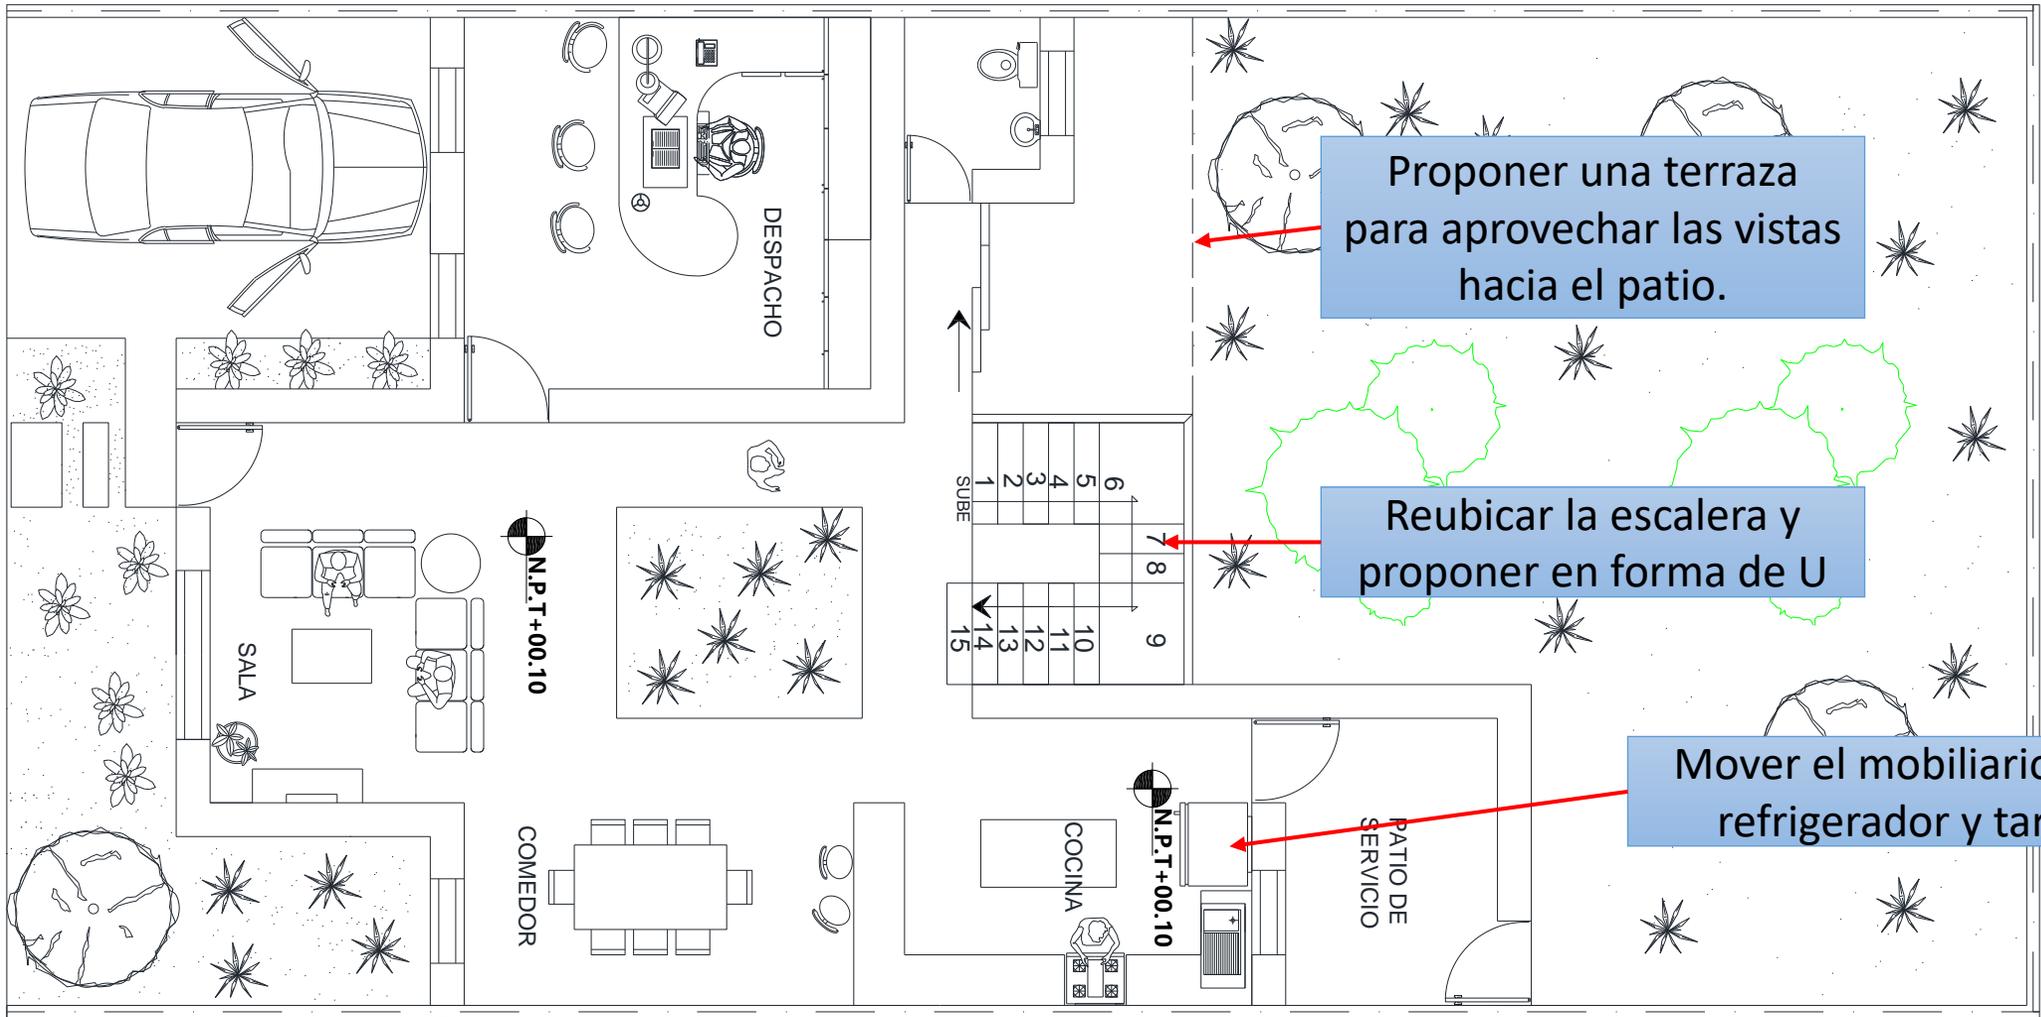

PLANTA BAJA

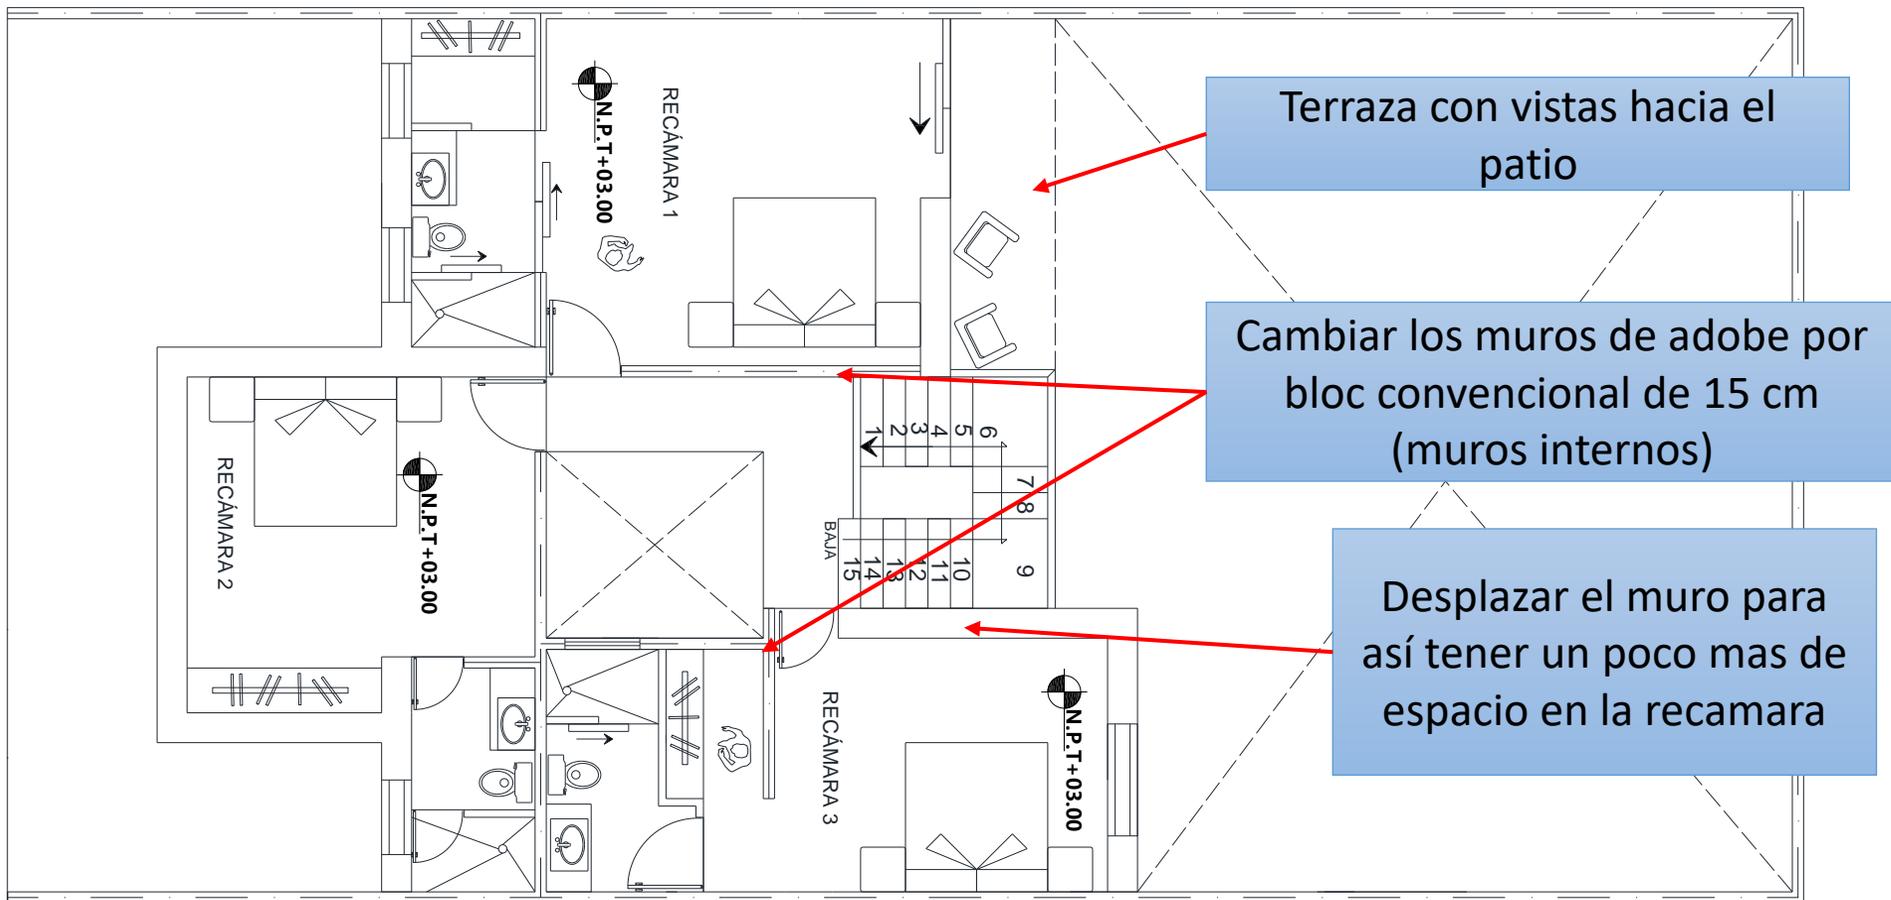

PLANTA ALTA