



**Nombre del alumno:** Ángel Mauricio López Ancheita.

**Nombre del profesor:** José Pavelt Gómez Sánchez.

**Nombre del trabajo:** Avance de anteproyectos.

**Materia:** Taller Integral de Arquitectura II.


**Grado:** 9º cuatrimestre.

**Grupo:** Arquitectura.

Ocosingo, Chiapas a 03 de julio de 2020

# PLANTA ARQUITECTONICA BAJA


CORRECCIONES

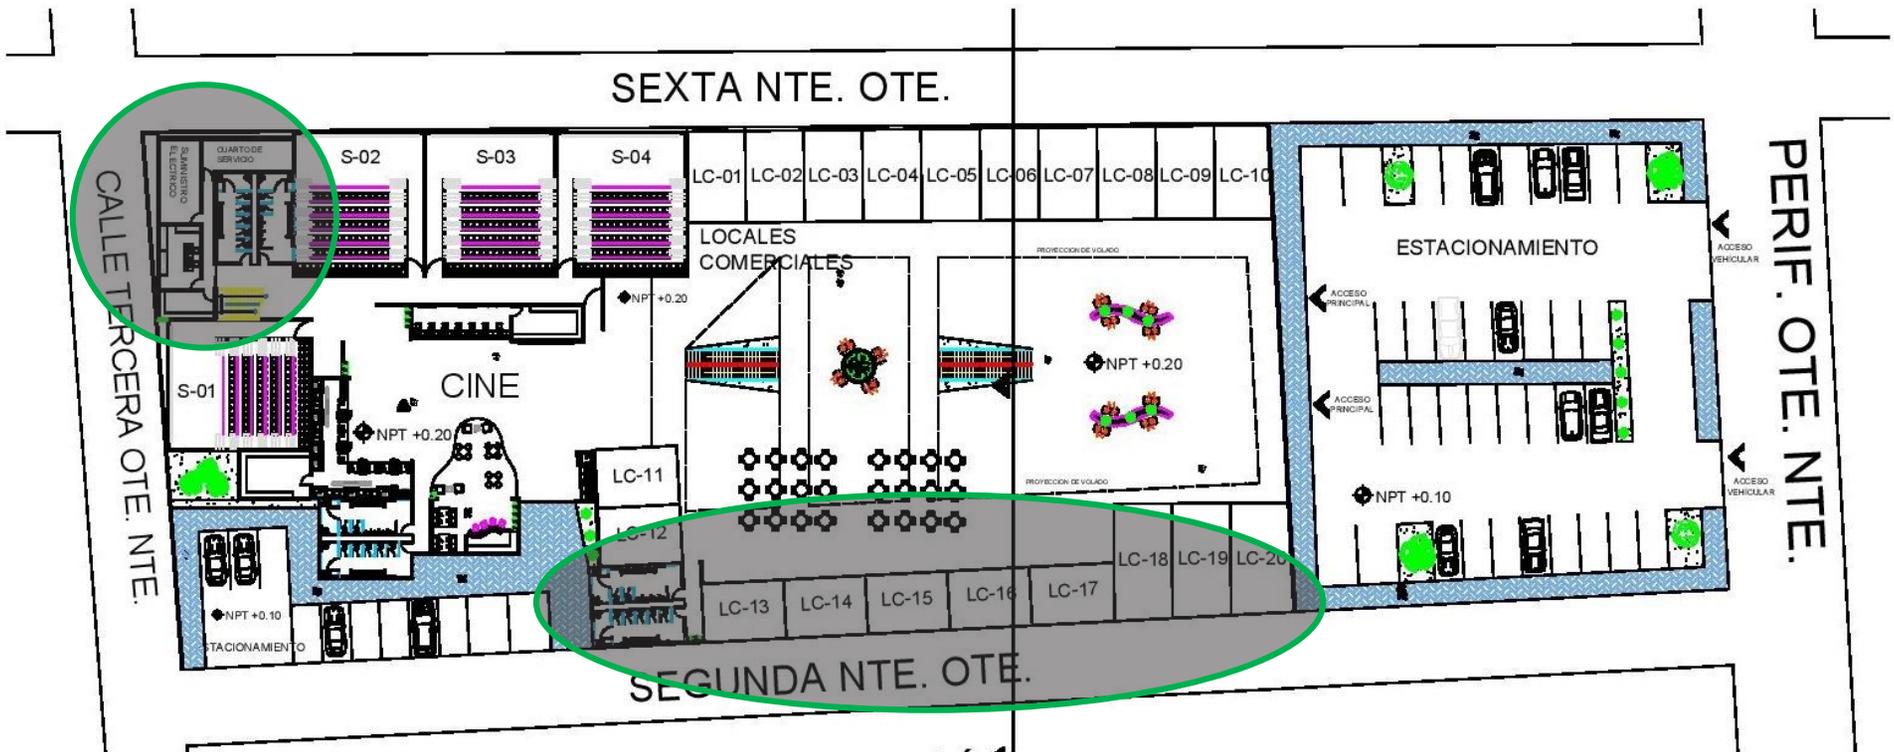

- Las modificaciones realizadas para la primera planta quedaron de la siguiente manera:
  - Anulación del jardín lateral.
  - Se recorrió los locales hasta la parte lateral.
  - Se quitó el área verde de la parte posterior y se colocó el área de suministro eléctrico.

# PLANTA ARQUITECTONICA ALTA



CORRECCIONES

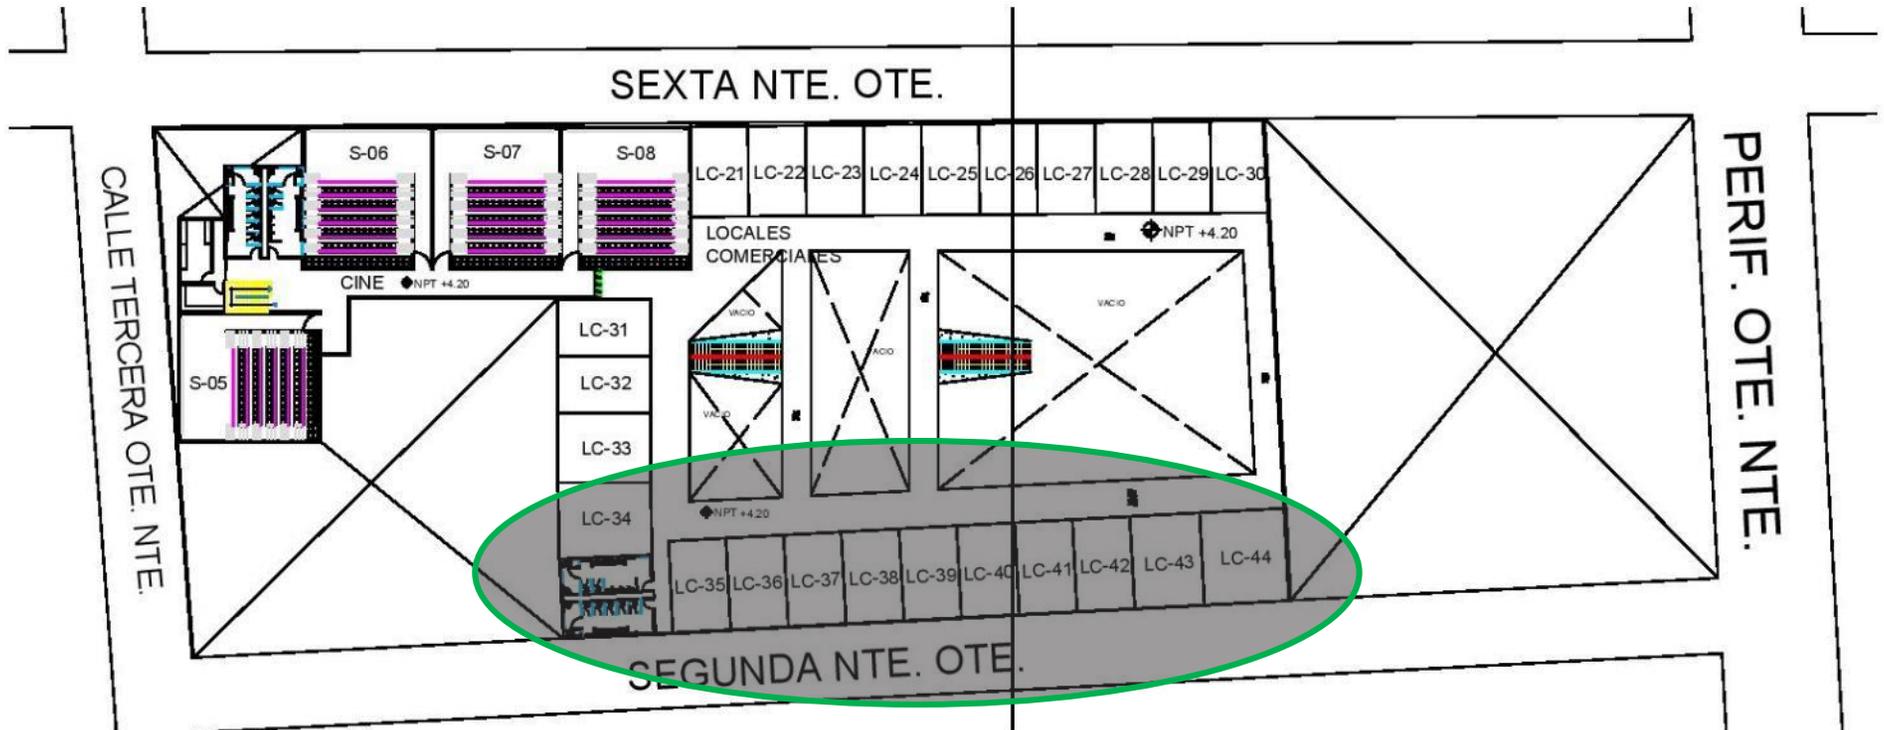

- Se recorrieron los locales de la segunda planta, para que coincidieran con los de la primera planta.

# FACHADA PRINCIPAL

## CORRECCIONES

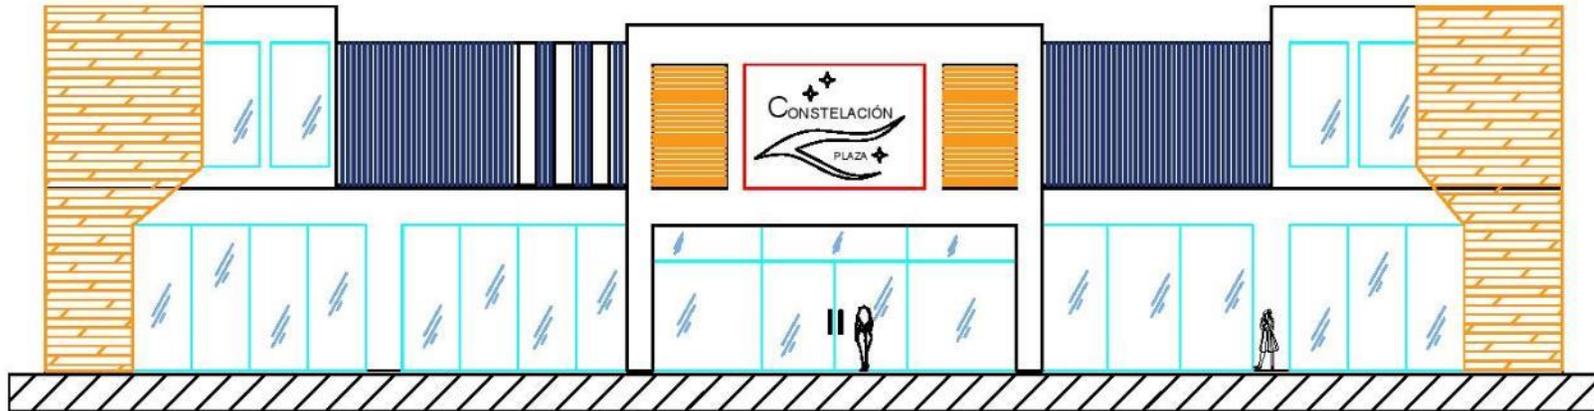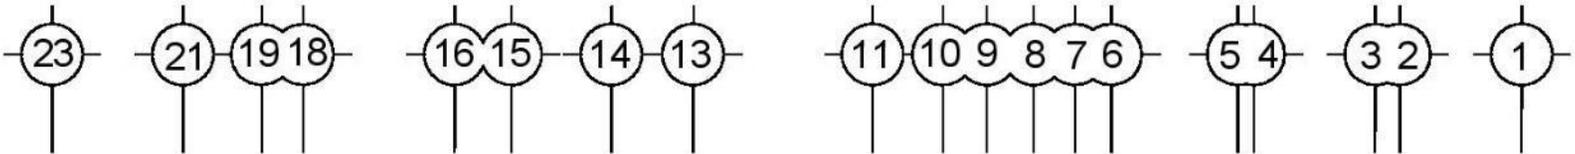

- Las modificaciones realizadas de la fachada principal, quedaron de la siguiente manera:
  - Implementación de segunda piel, a partir de textura de madera (O paneles con textura plástica).
  - Uso de barros de metal para la segunda planta (El lugar donde queda los pasillos para la circulación).