



Alumno: Jorge Iván sosa Guillen

Carrera: Arquitectura


Cuatrimestre: 3 ero

**Catedrático: Víctor Manuel Santiago
guillen**

Materia: diseño arquitectónico


Corrección planos

Planta baja

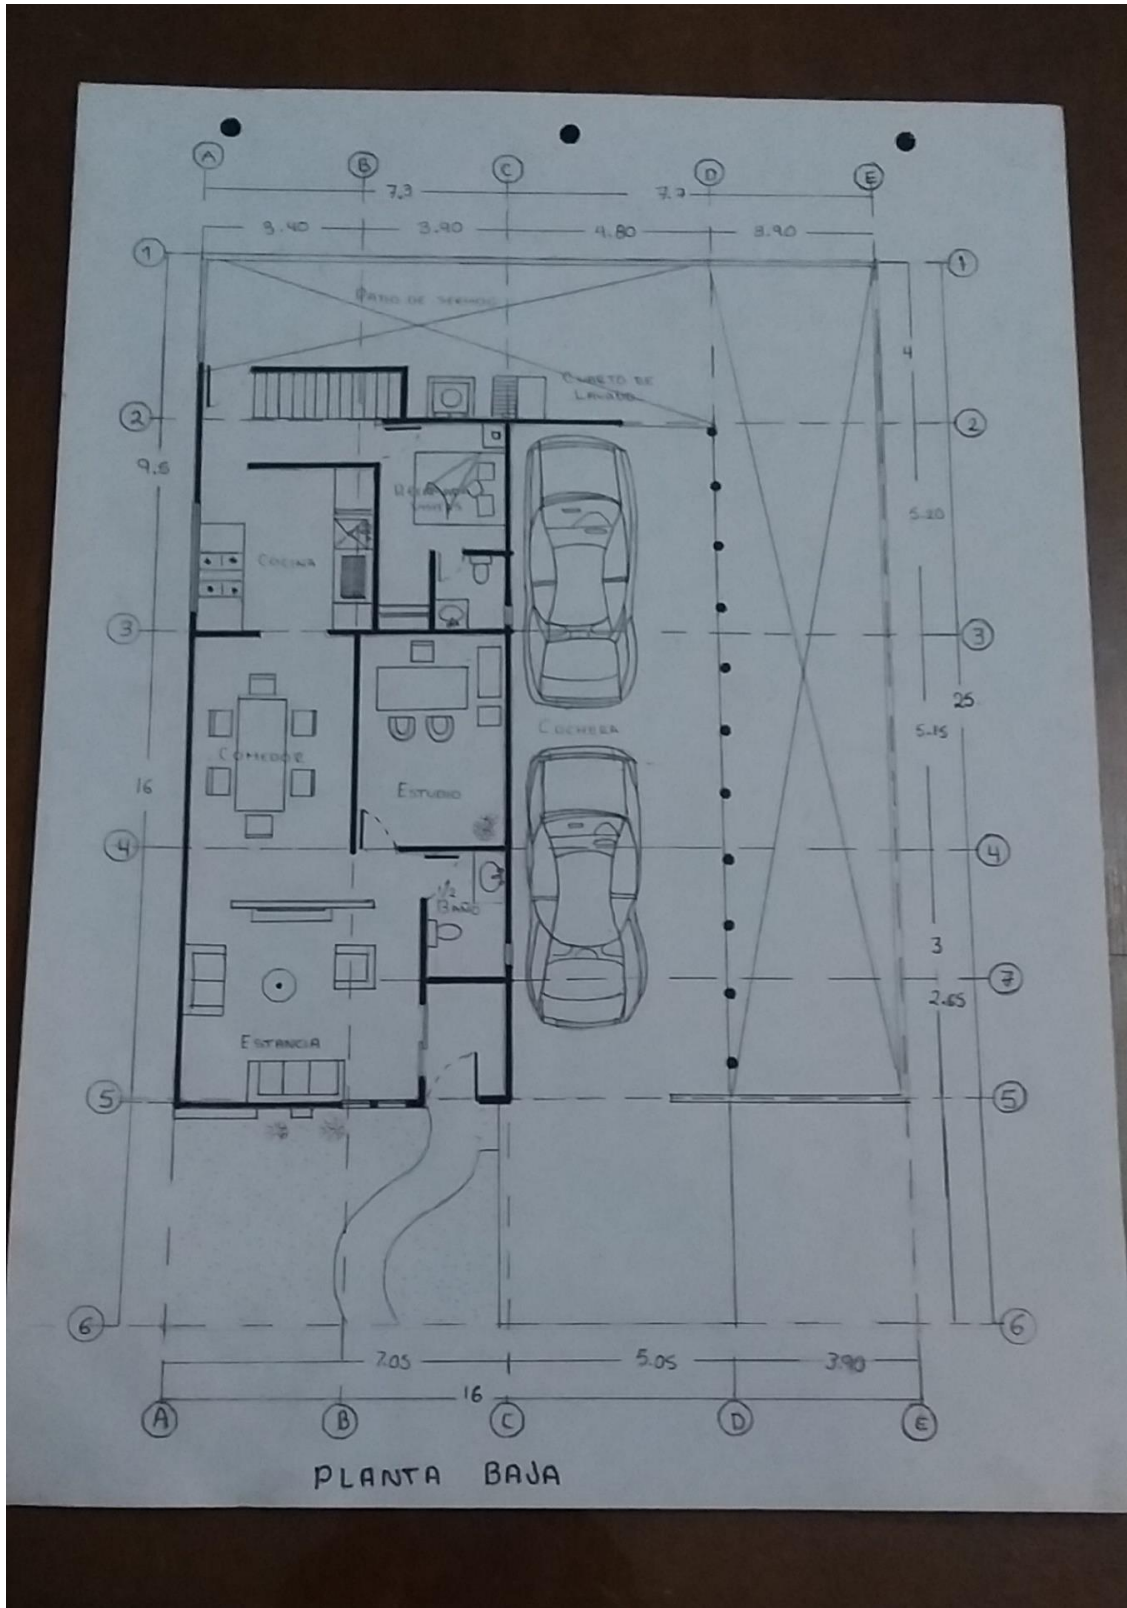

CROQUIS DE UBICACIÓN	
SIMBOLOGIA	
SELLO DE COLEGIO	
DATOS DE OBRAS SUPERFICIE...400 m ²	
PROYECTO: CASA MODERNA	
DIRECCIÓN	
PROPIETARIO	
DIBUJO	
NOM. PLANTA BAJA	
PERITO	
FIRMA	ESCALA 1:75
	ACT METROS

Planta alta

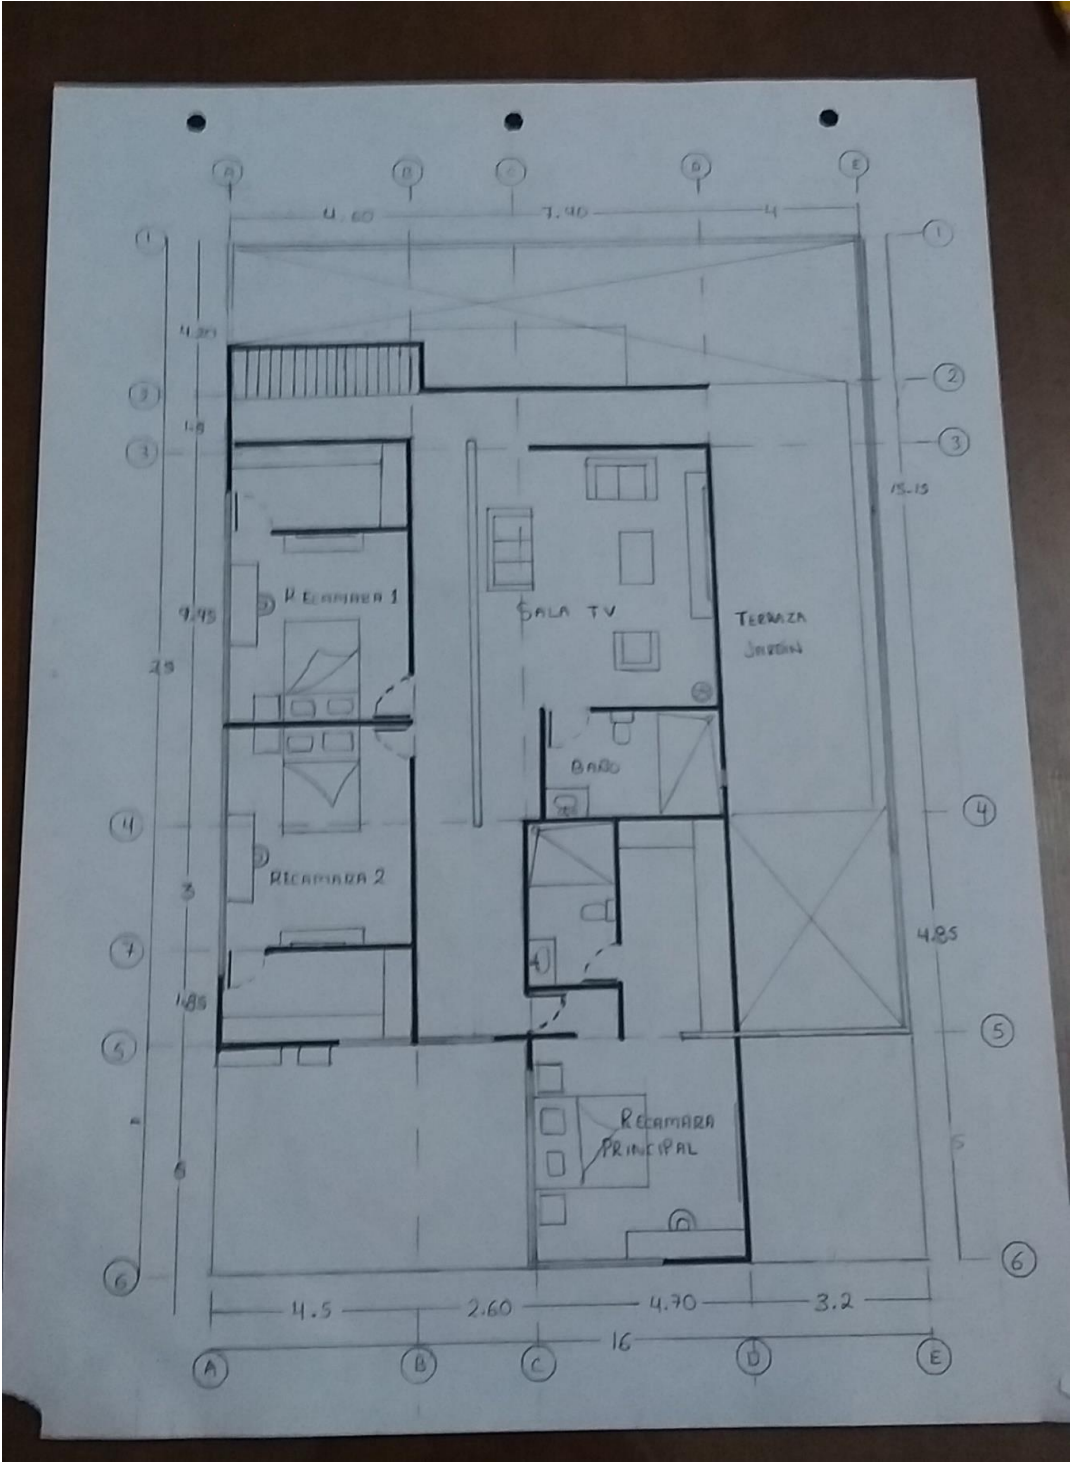

CROQUIS DE LOCALIZACIÓN



CROQUIS DE UBICACION

SIMBOLOGIA

SELLO DE COLEGIO

DATOS DE OBRA
SUPERFICIE... 400
m²

PROYECTO:
CASA MODERNA

DIRECCIÓN

PROPIETARIO

DIBUJO

NOM. PLANTA
ALTA

PERITO

FIRMA

ESCALA
1:75

ACT
METROS