


UDS

EXAMEN PLANTA BAJA CAFETERIA

25/06/2020

ENRIQUE FABIAN JIMENEZ FONSECA

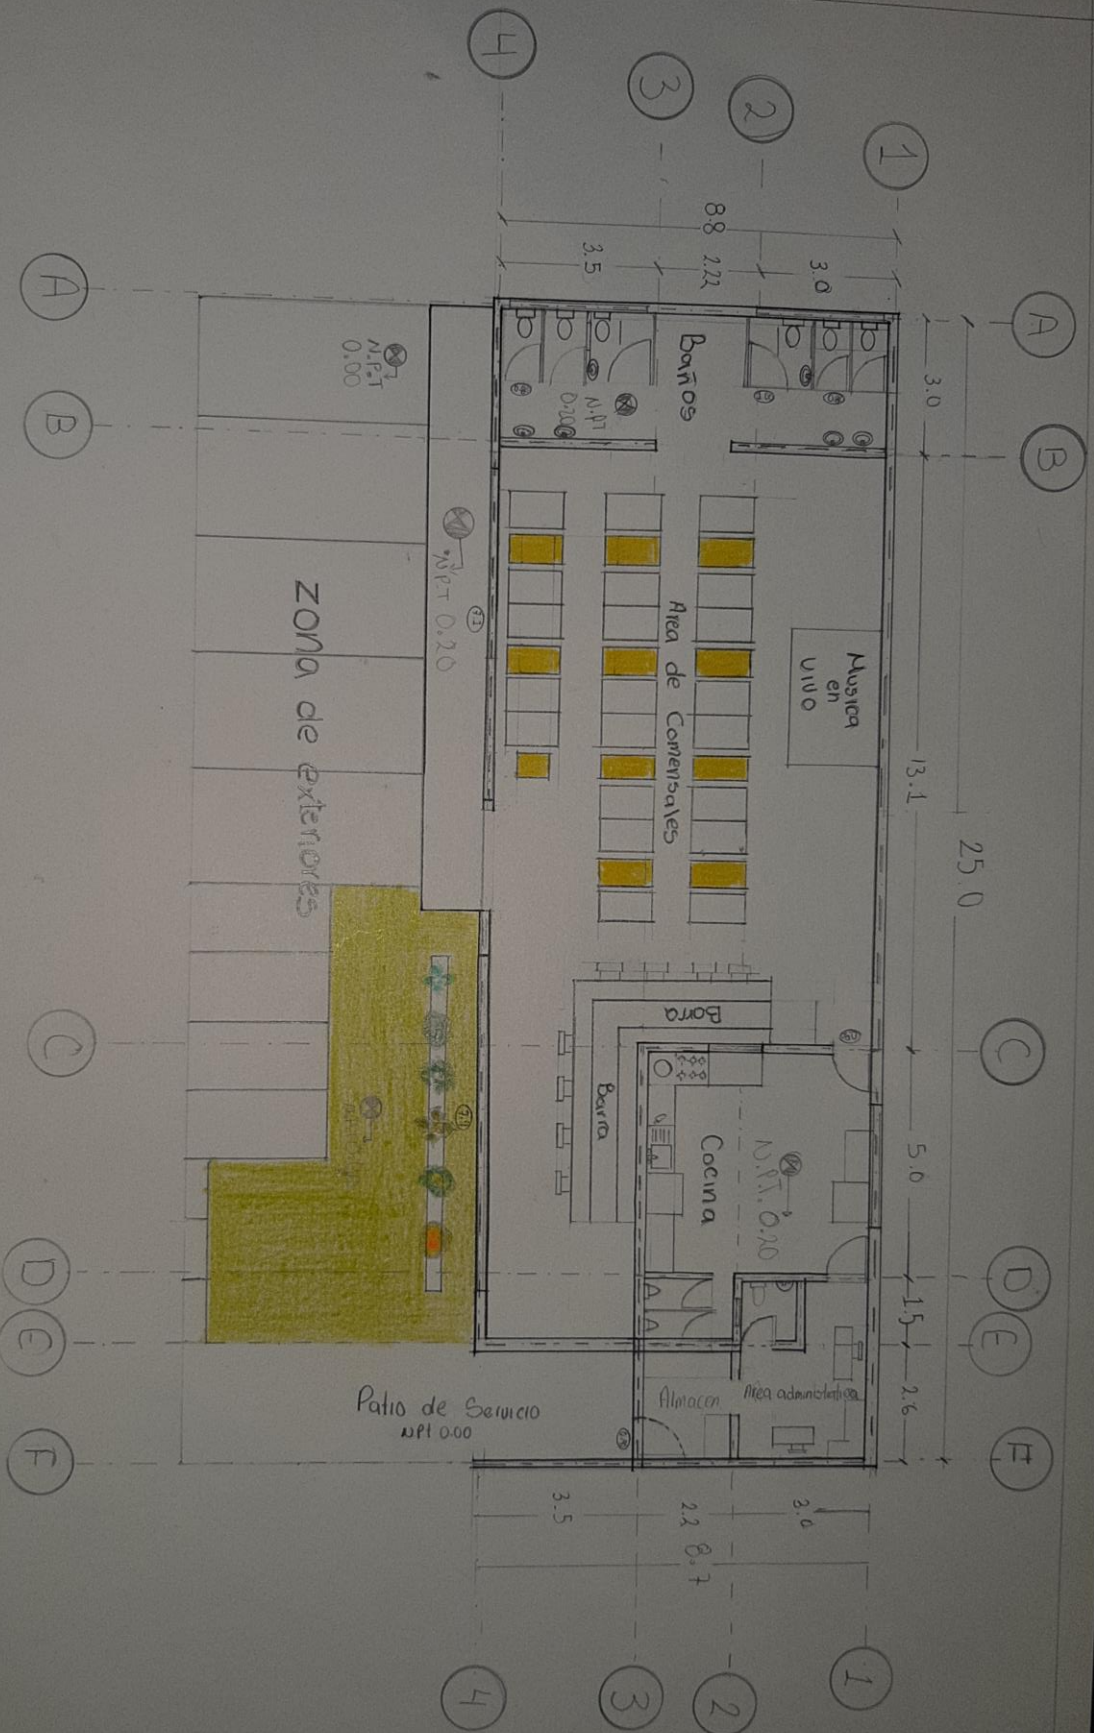

Planta baja  
Esc. 1:100

Carpetaria  
Enrique Fabian Jimenez Fonseca  
Escala 1:100 19 de Junio 2020  
11 Calle Sur Poniente



