



# Universidad del sureste

---

---

LICENCIATURA EN ARQUITECTURA

“DISEÑO ARQUITECTONICO”

*Examen final*



*Cortes, maqueta y perspectiva*


Presenta:

**KARLA JUDITH ESCOBAR RODRIGUEZ**

Catedrático:


**ARQUITECTO. Víctor Manuel Santiago Guillen**

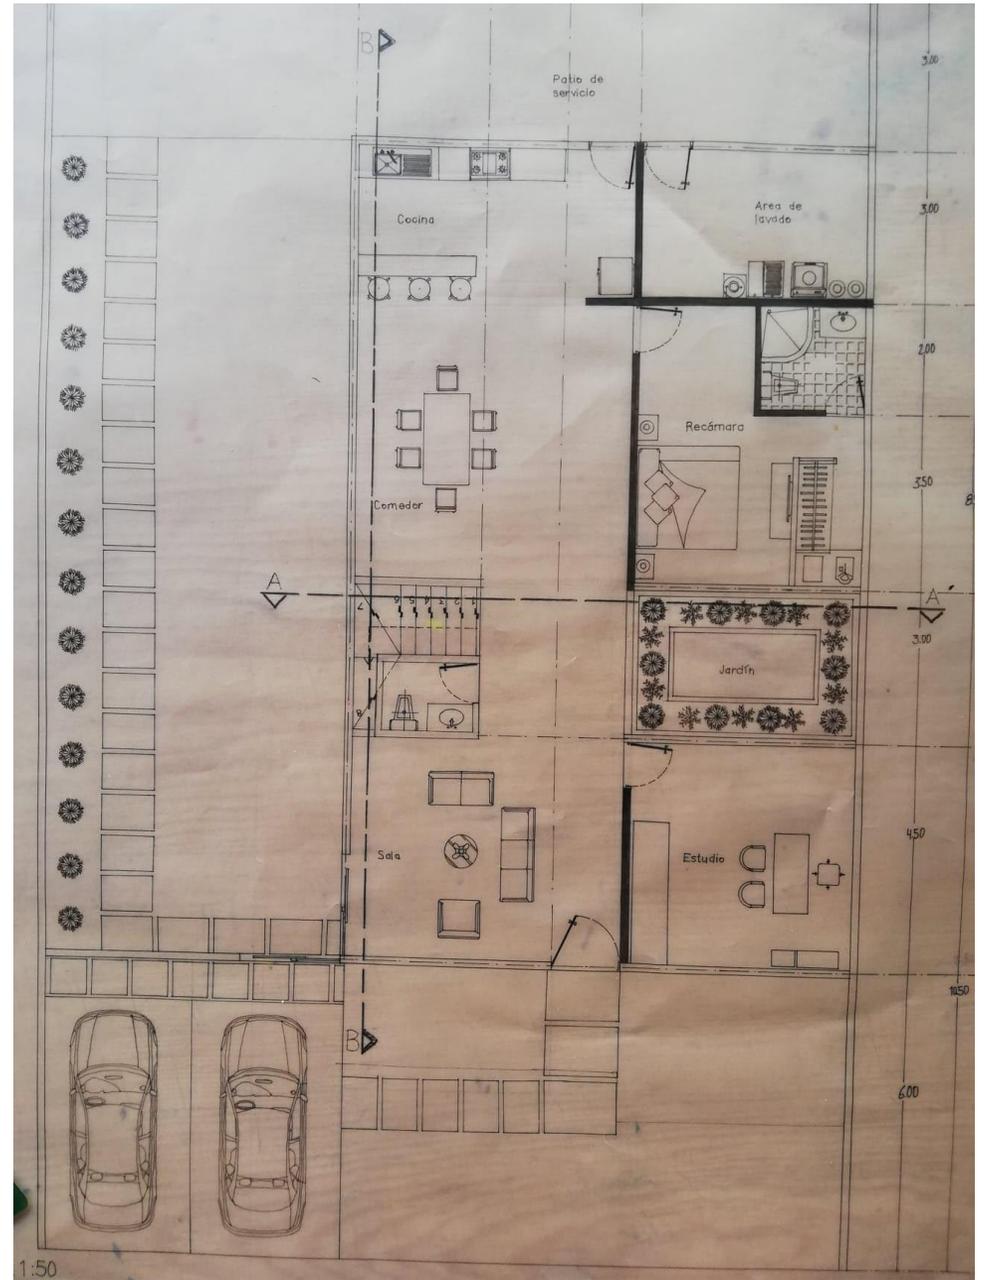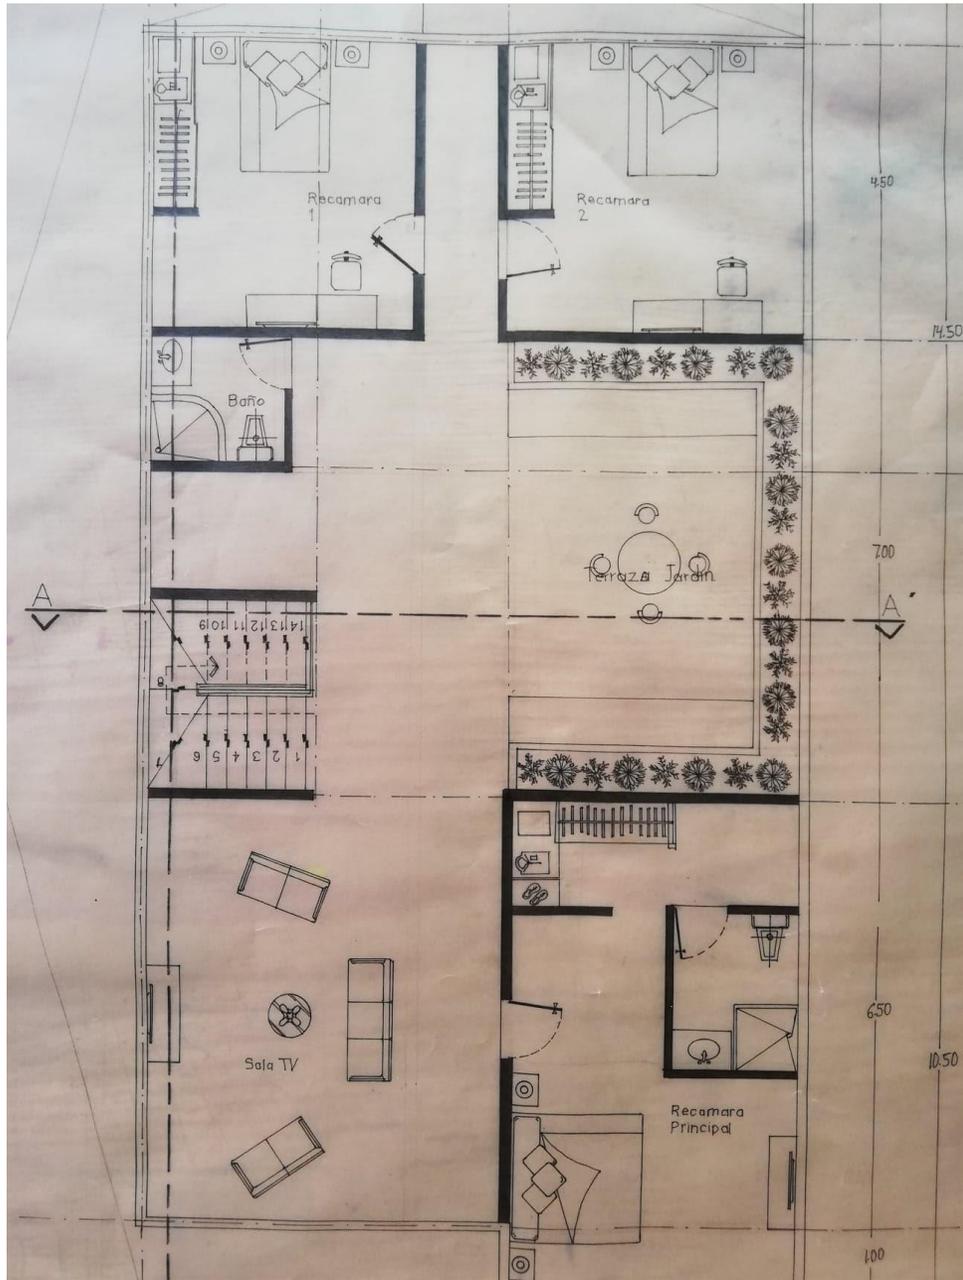

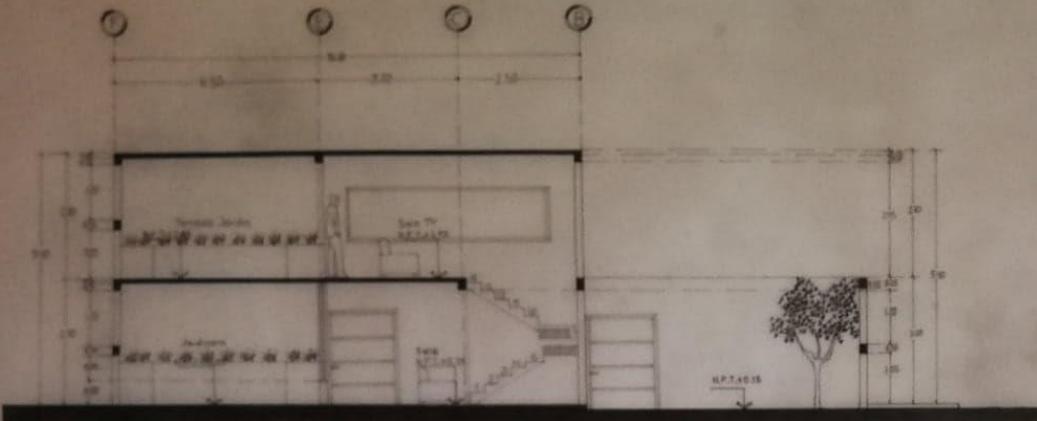

Corte transversal A-A  
Esc. 1:50


Escala de Mediciones	
Código de Ubicación	
Simbología	
Sala del Colegio	
Datos de la Obra: Superficie del terreno: Superficie construida: Planta Baja: Superficie construida: Planta Alta: Superficie construida: total	
Proyecto	
Dirección	
Propietario	
Proyecto	
Dibujó	
Nombre del plano	
Cortes	
Pinta	
Firma	Escala
	1:50
	Arch. Pérez
Plano	Clave
Fecha	


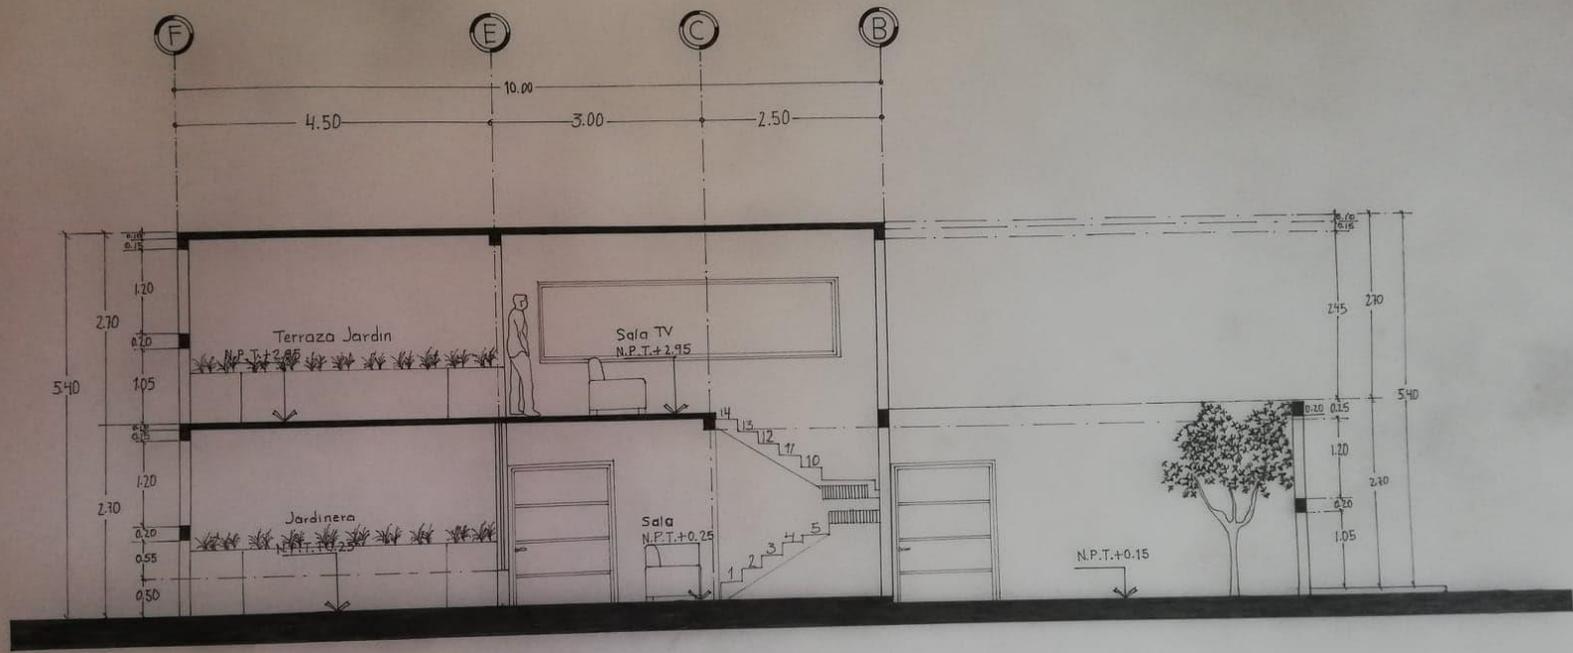




Corte transversal A-A'

Esc: ..... 1:50

# MAQUETA VOLUMÉTRICA

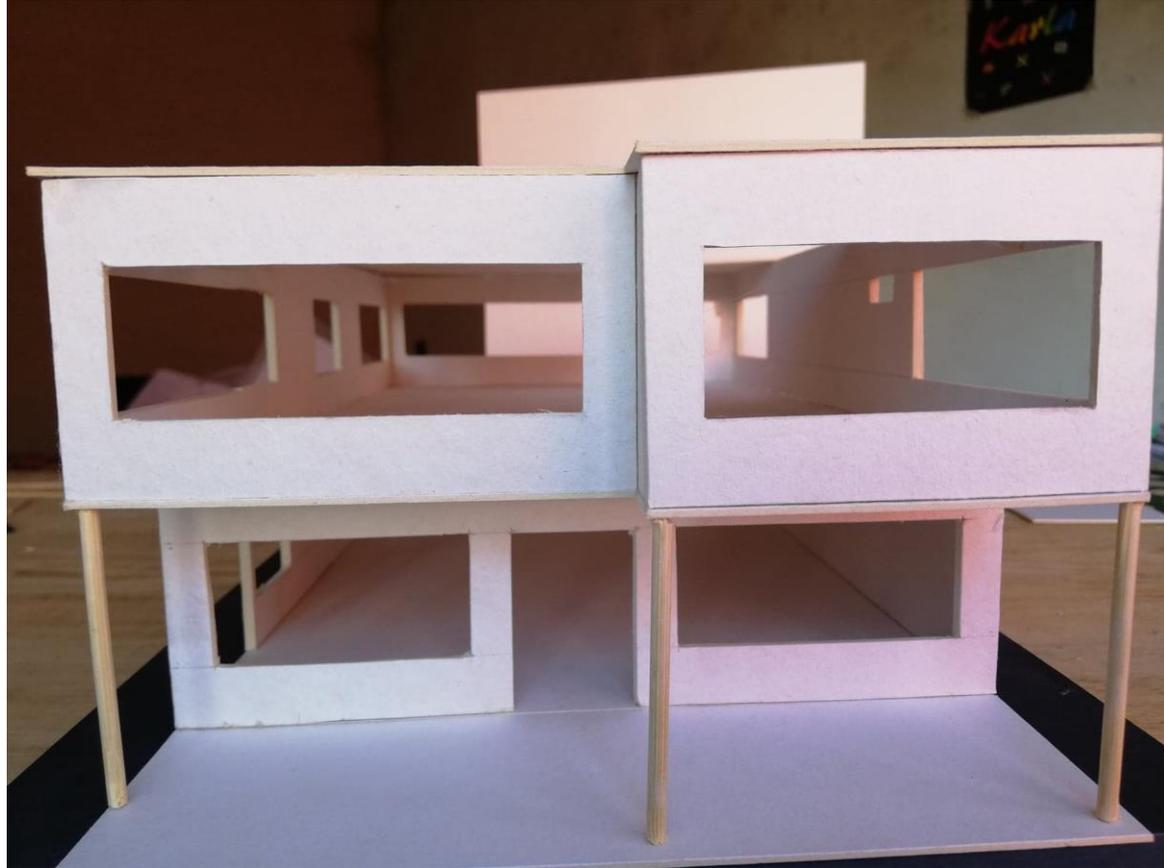

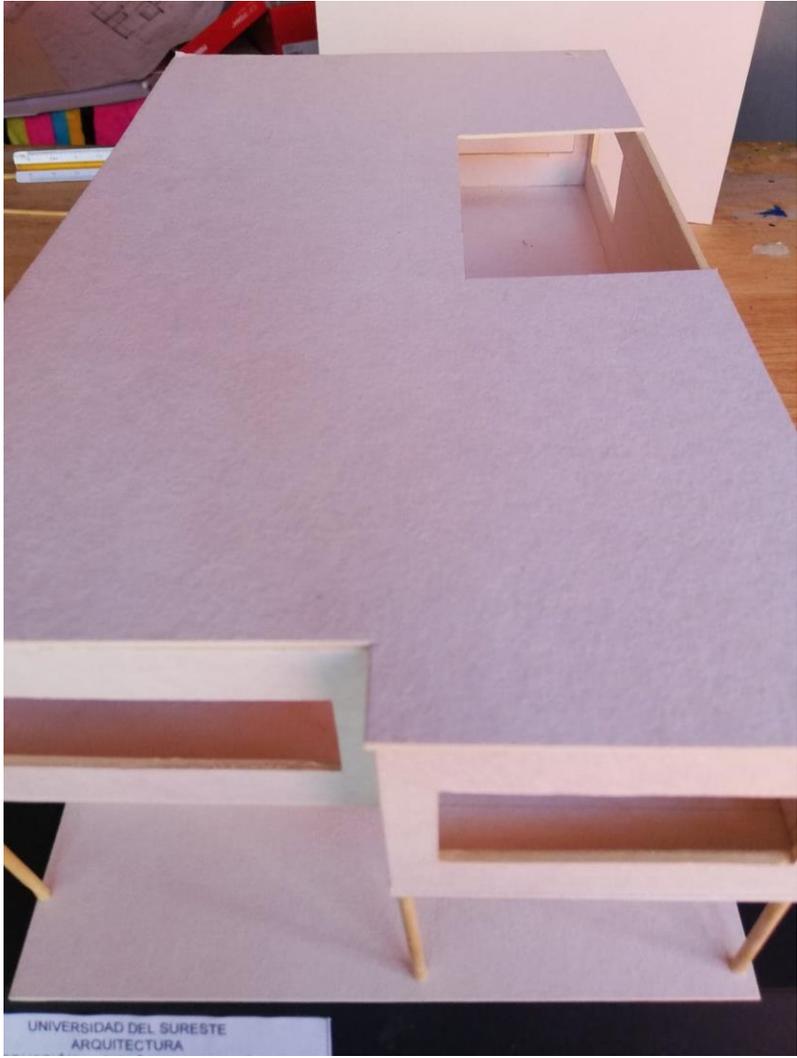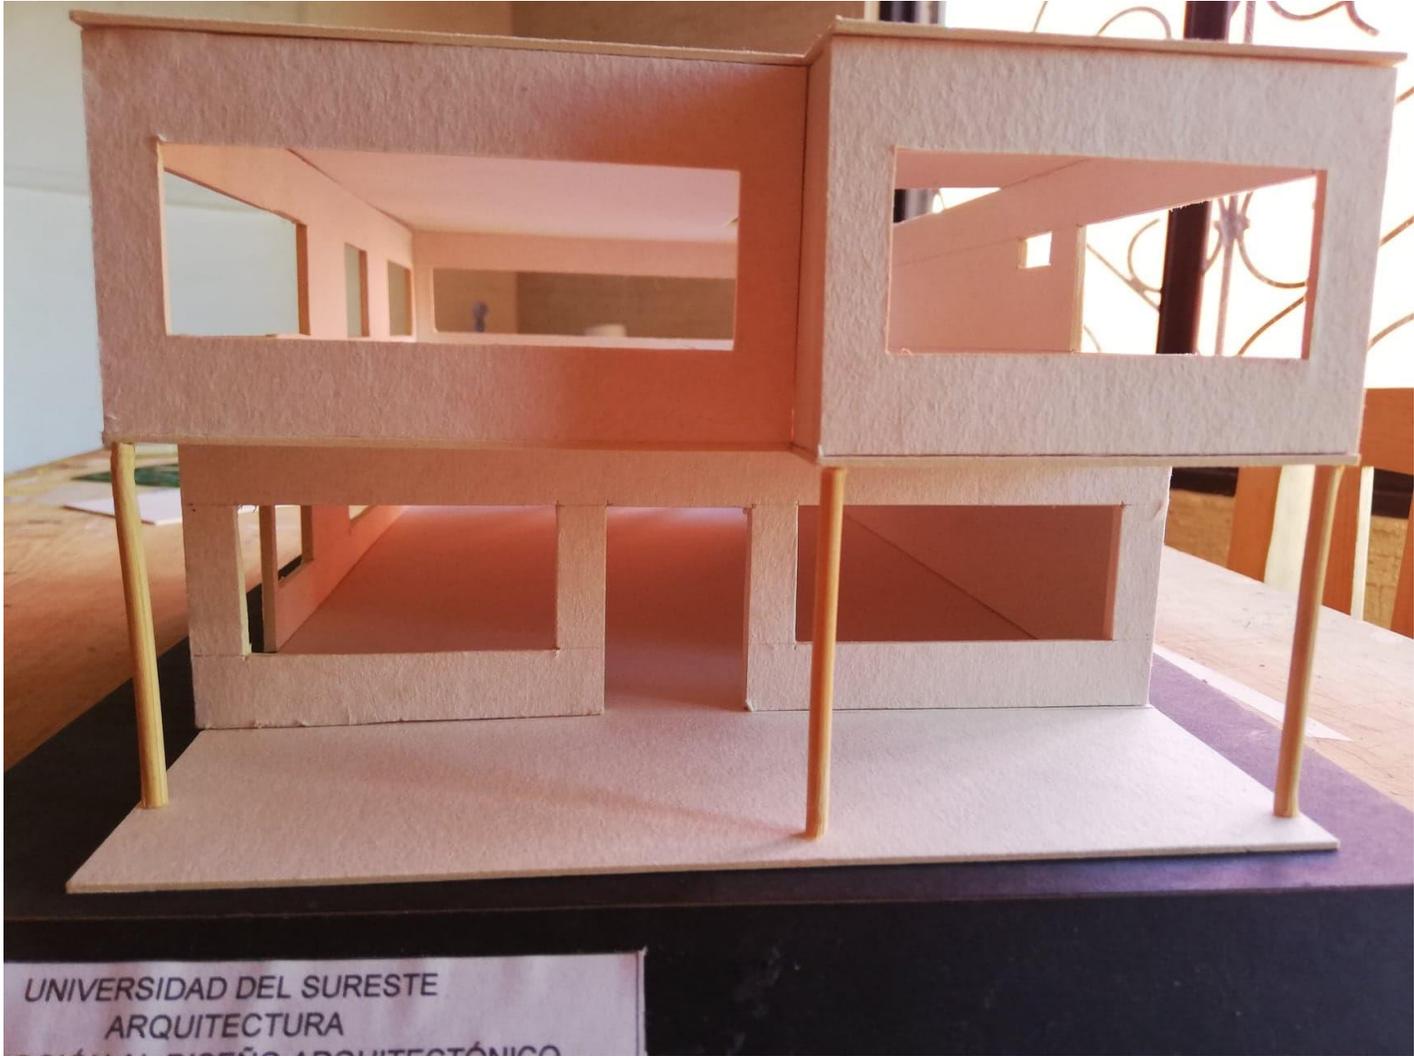

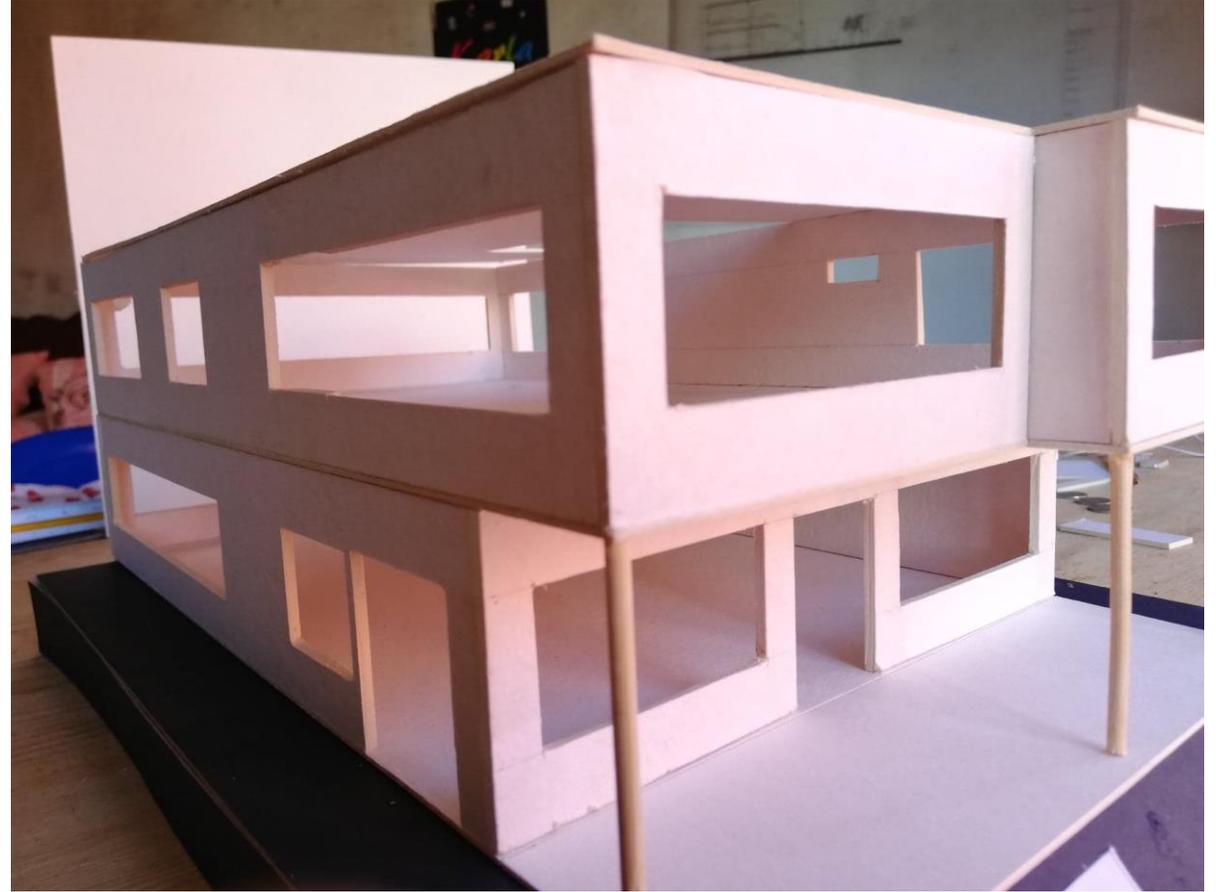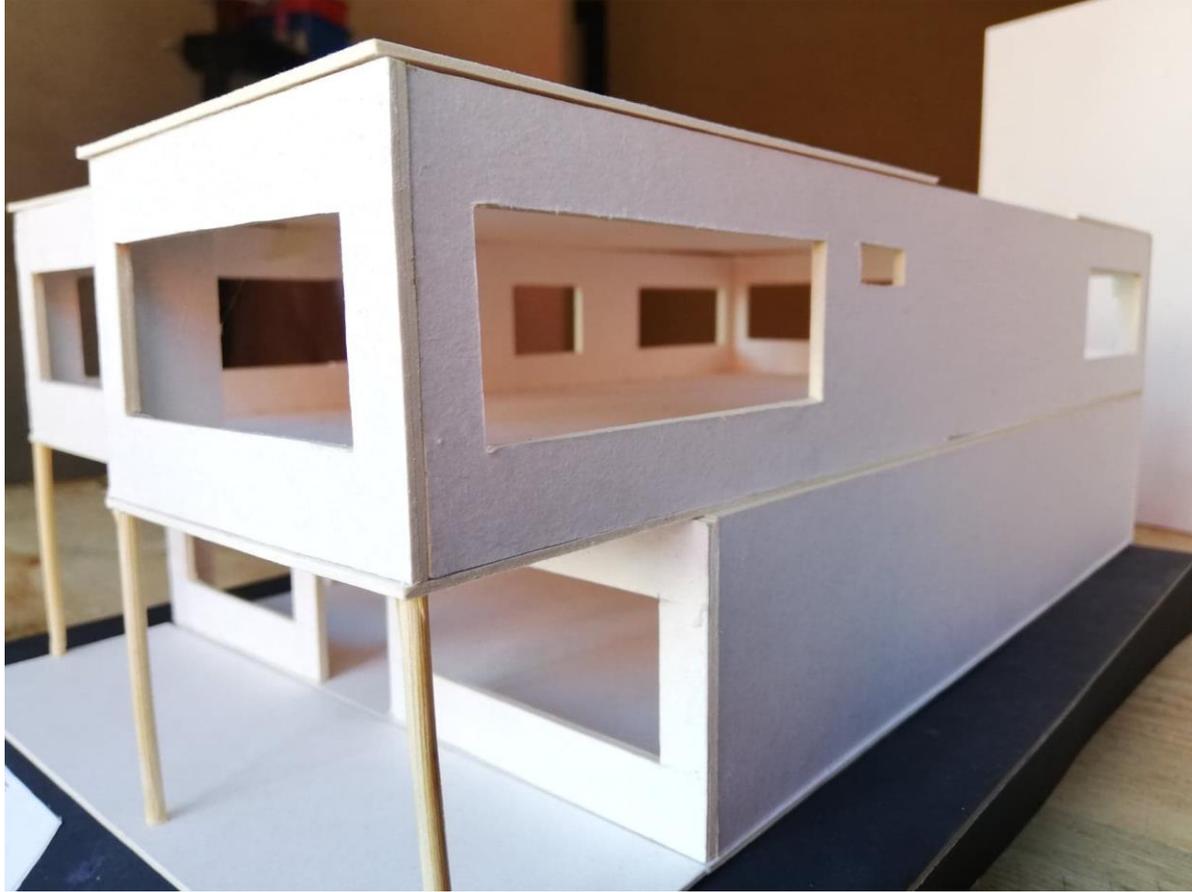

# ***PERSPECTIVA***

