

NOMBRE DEL ALUMNO: BELVERI ELIAS ESCALANTE PÉREZ

NOMBRE DEL PROFESOR: ARQ. SANTIAGO GUILLEN VICTOR
MANUEL


NOMBRE DE LA MATERIA: DISEÑO ARQUITECTONICO

NOMBRE DEL TRABAJO: CORTE Y FACHADA

LICENCIATURA EN ARQUITECTURA


01 DE AGOSTO DEL 2020




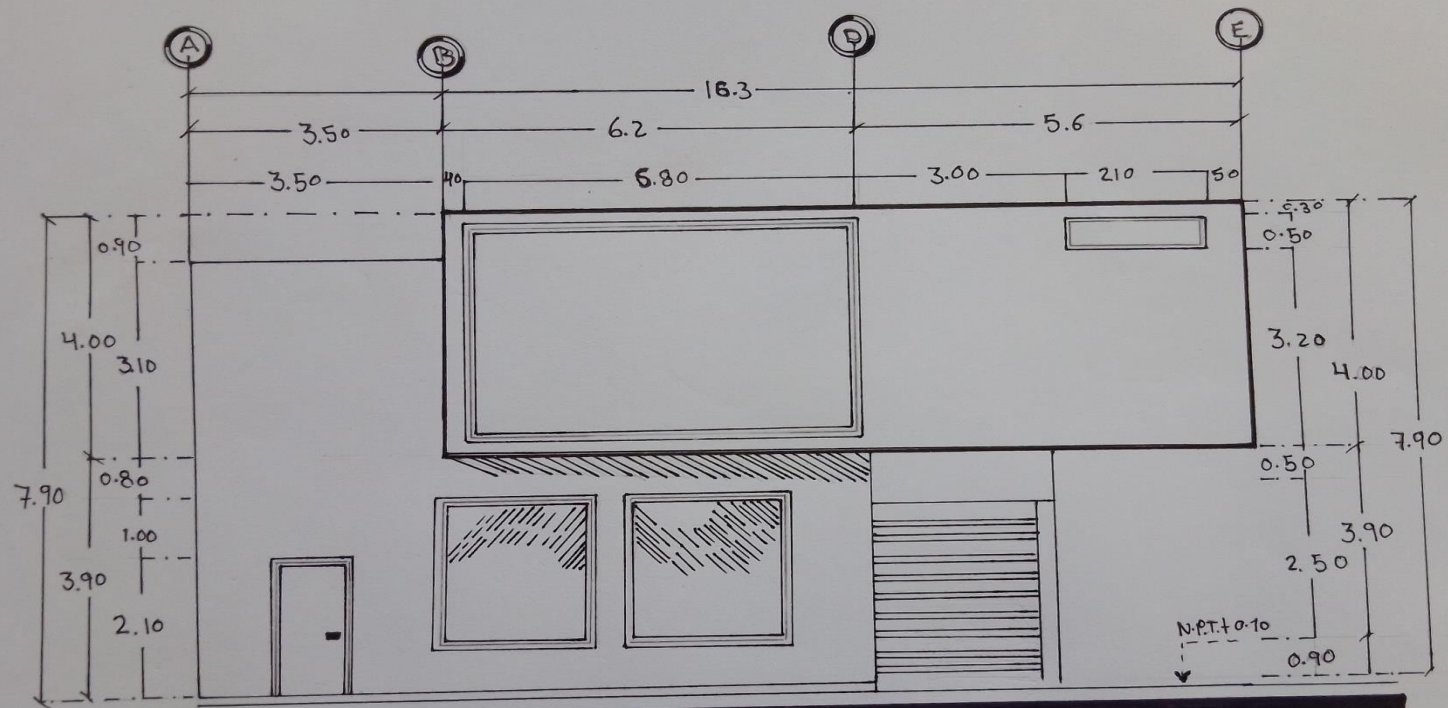

FACHADA PRINCIPAL

ESC: 1:75

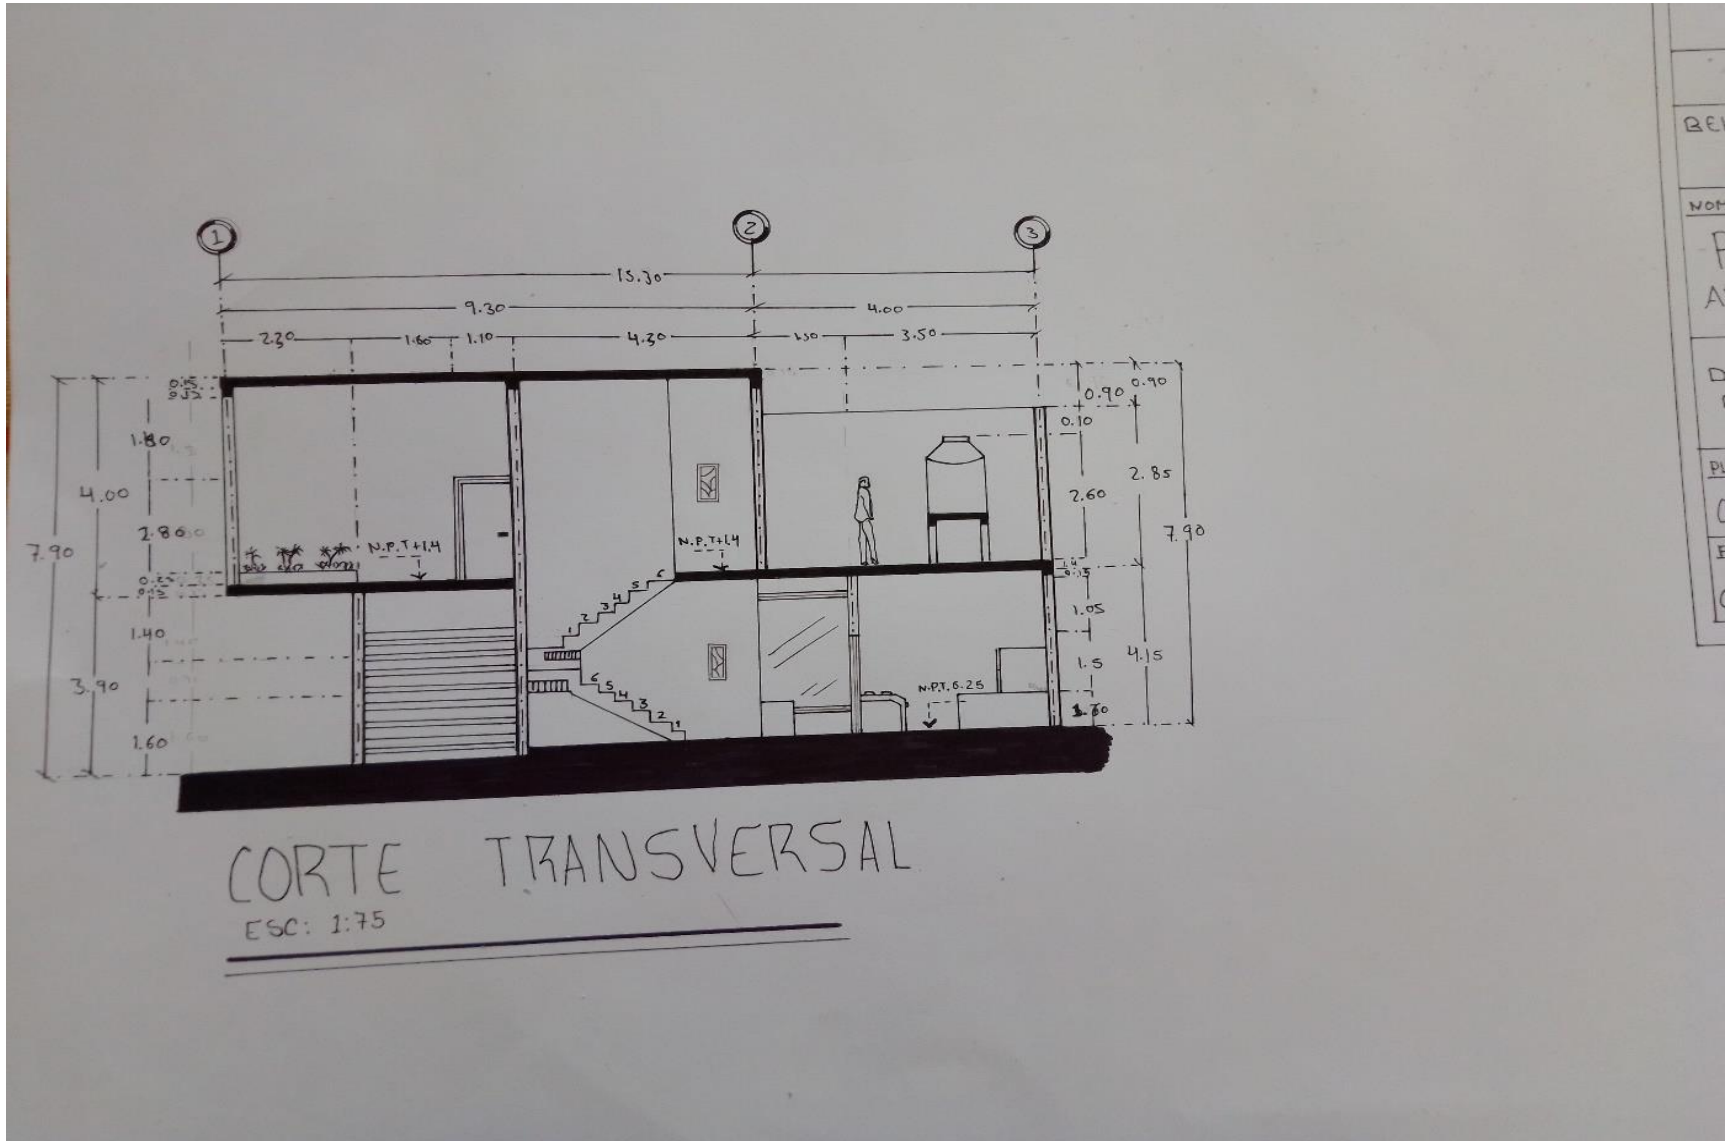

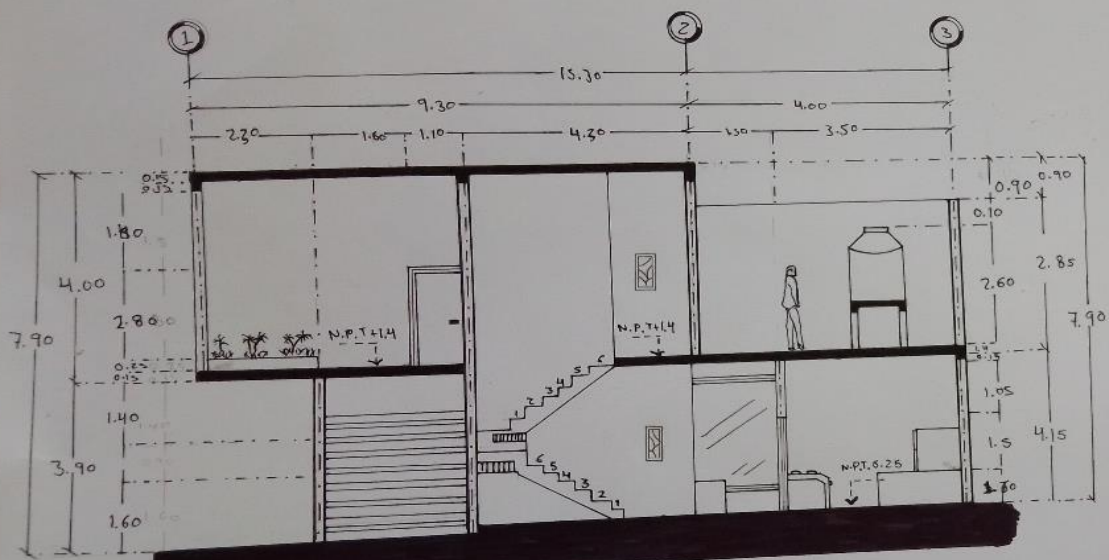

CORTE TRANSVERSAL
 ESC: 1:75



BELVERI ELIAS

NOMBRE DE PLANOS
 PLANTAS
 ARQUITECTONICAS

DIBUJO
 BELVERI ELIAS

PLANO	CLAVE
01	
FECHA	
01/08/2020	