


25/07/2020


Corrección de planos

Diseño arquitectónico 1

Carolina del Rocío Ramírez Hernández

ARQ. VÍCTOR MANUEL SANTIAGO GUILLEN

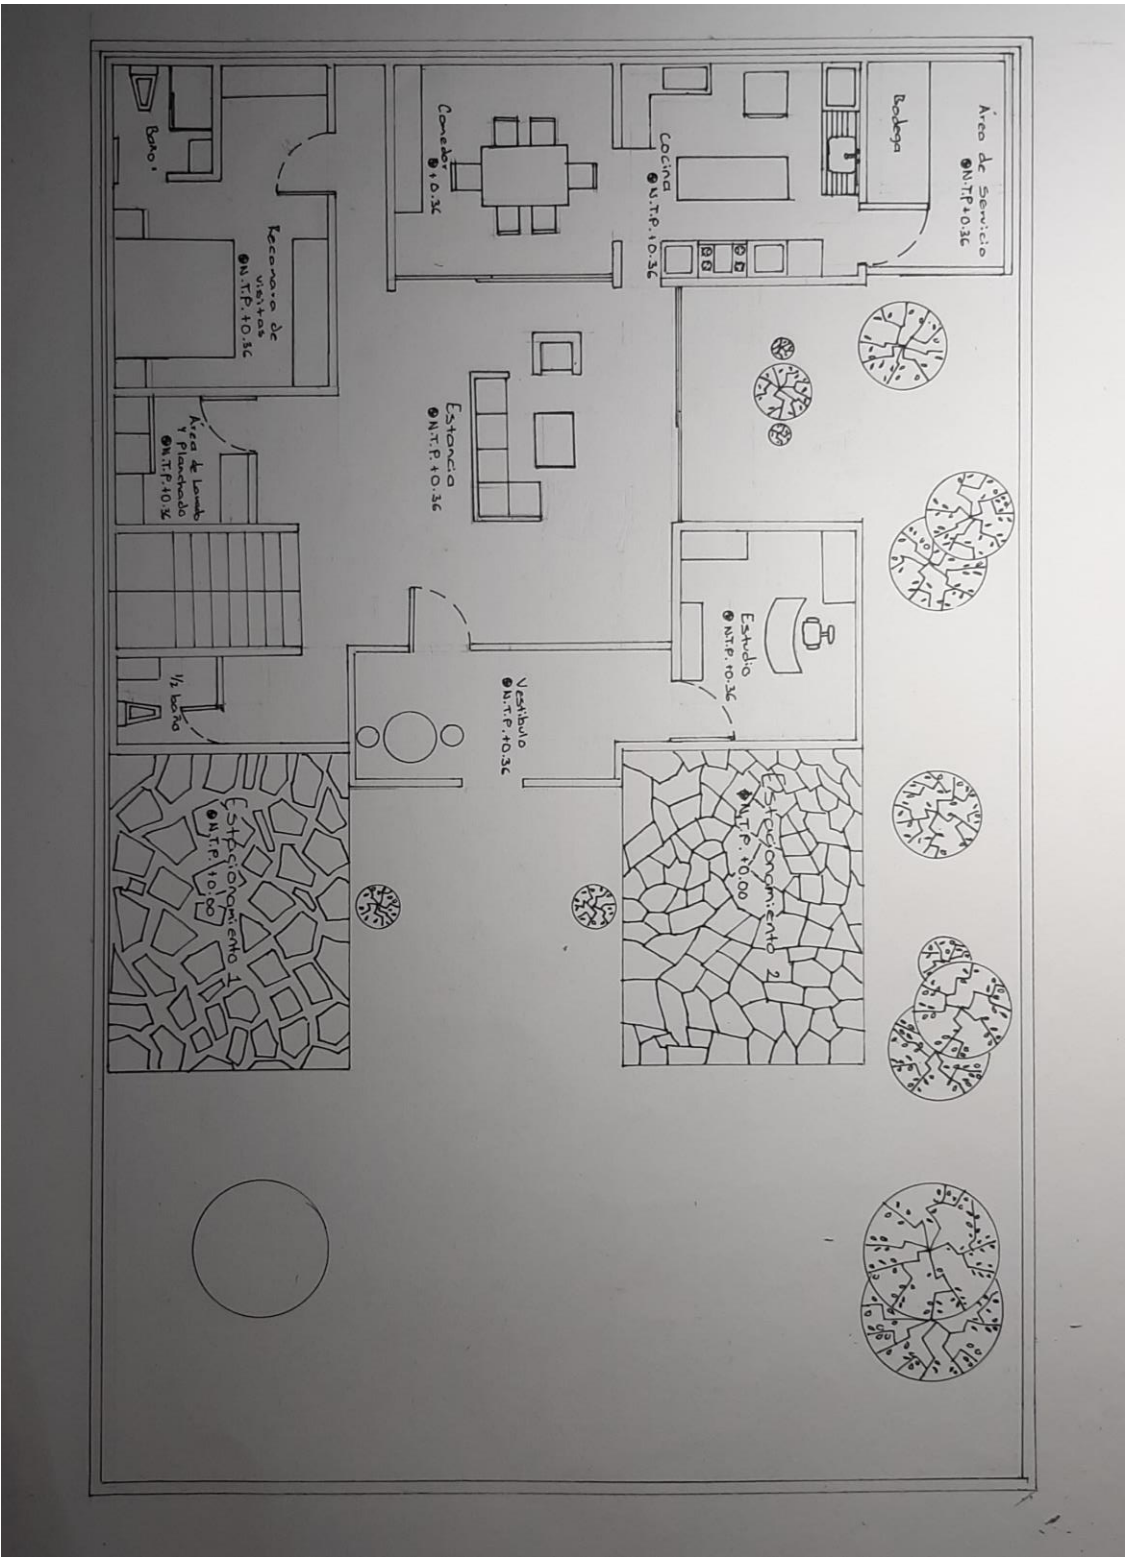

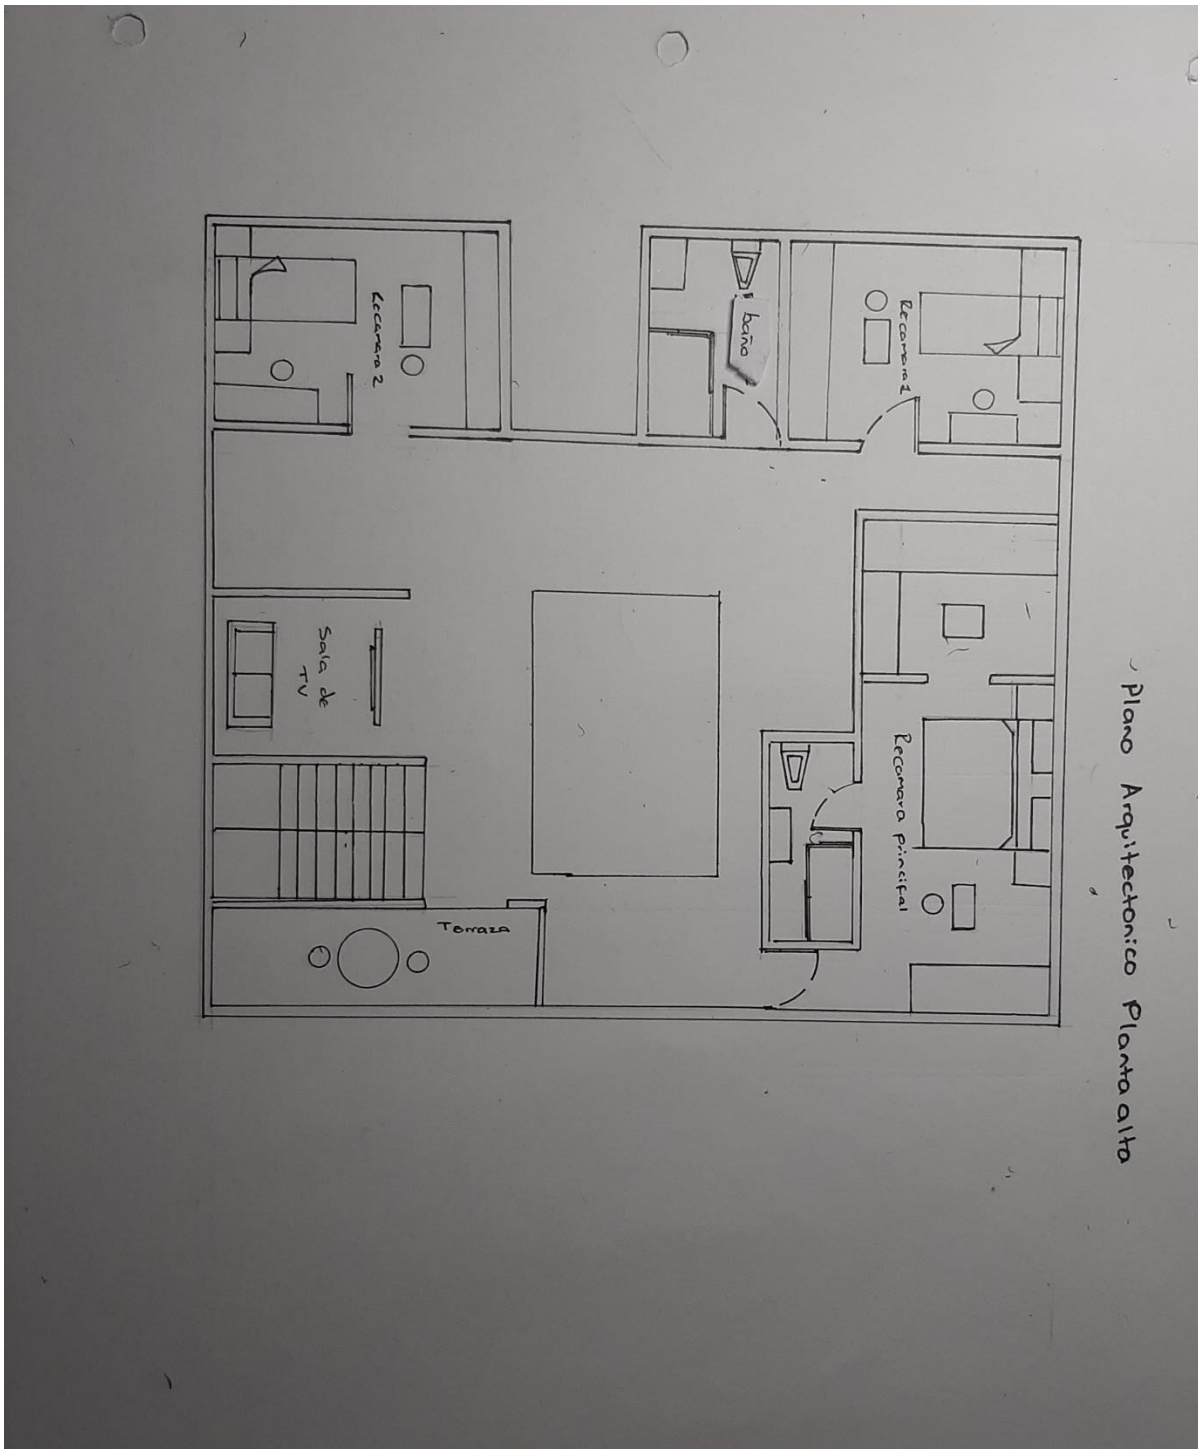

Plano Arquitectónico Planta alta

Como opción tengo pensado alargar la terraza y que sea soportada por los pilares de abajo del estacionamiento, además de colocar un área de trabajo para los niños o adolescentes que se encuentren en la casa ya sea en medio o alado de la sala de tv.

Esto para ocupar todo el espacio determinado del terreno