


UDS


PLANTA ARQUITECTÓNICA

23/07/2020

ENRIQUE FABIÁN JIMÉNEZ FONSECA

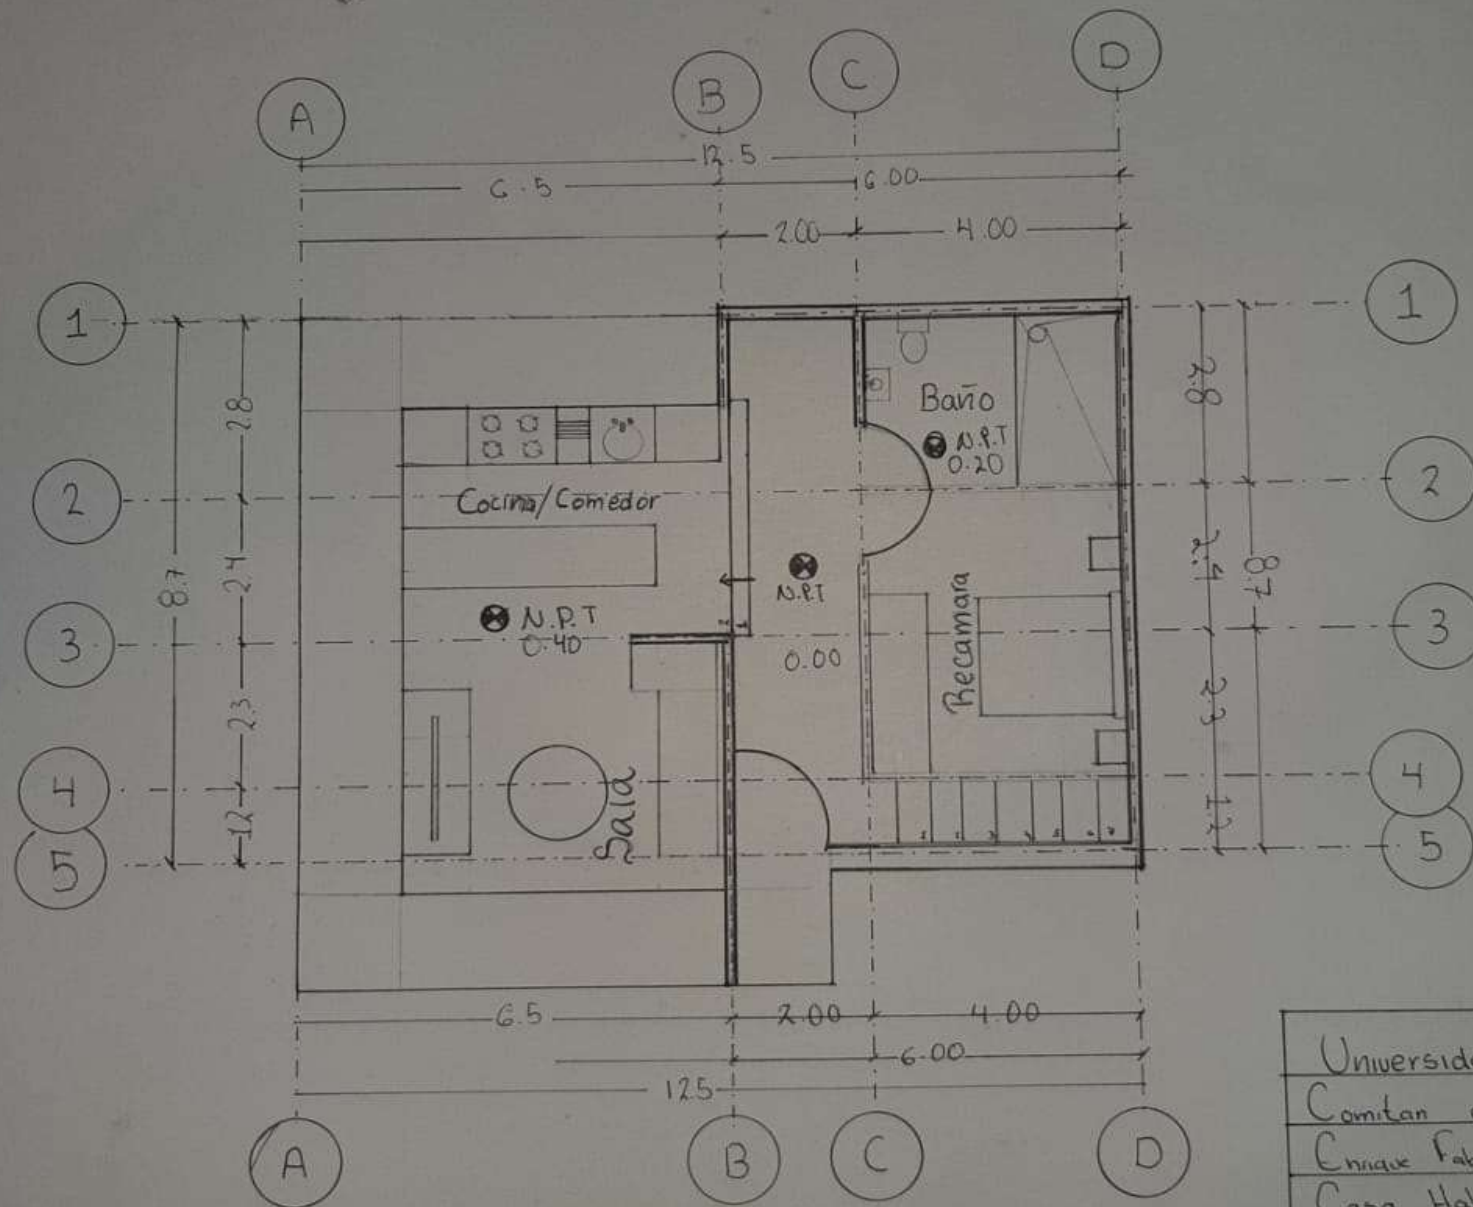

Universidad Del Sureste	
Comitan de Dominguez C.H.D	
Enrique Fabian Juarez Fonseca	
Casa Habitación	Planta baja
Jueves 16 de Julio	Examen. Esc 1-7

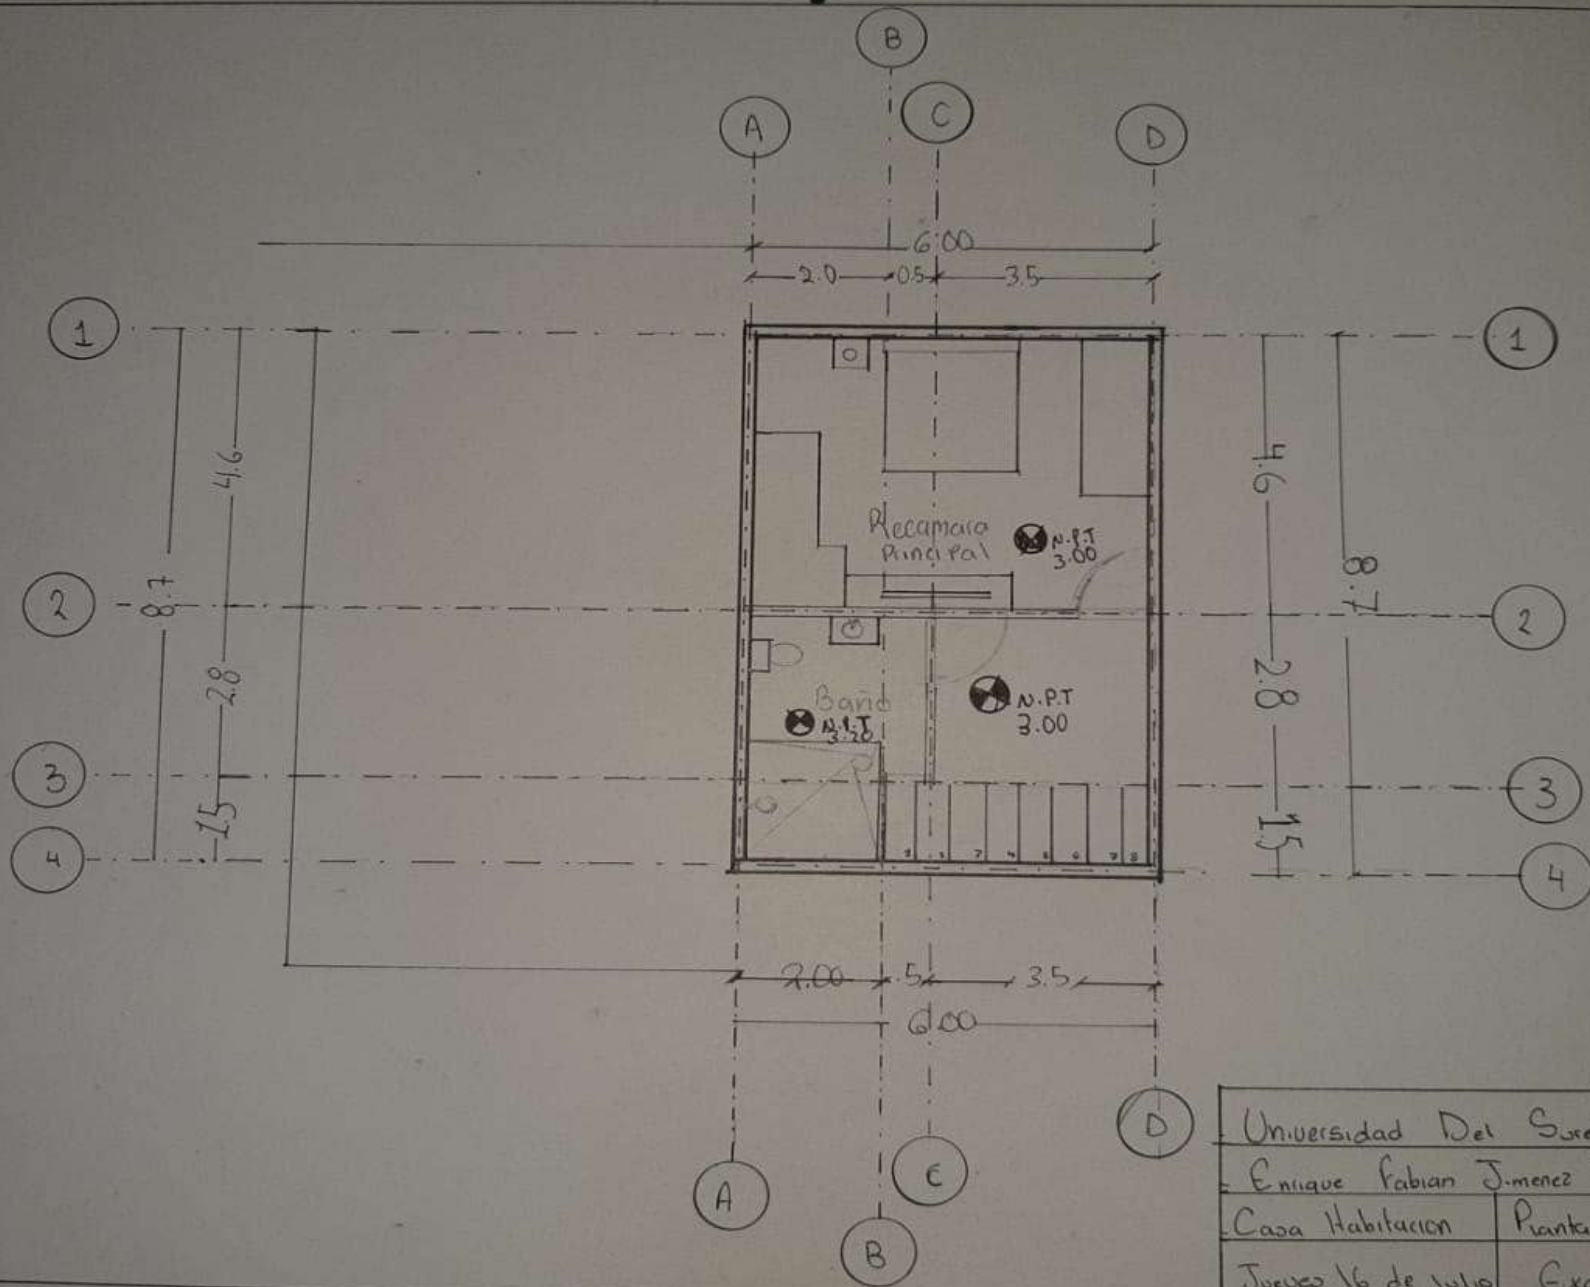

Universidad Del Sureste	
Enrique Fabian Jimenez Fonseca	
Casa Habitación	Planta Alta
Jueves 16 de julio	Examen.

