



**Alumno: Jorge Iván sosa Guillen**

**Carrera: Arquitectura**


**Cuatrimestre: 3 ero**

**Catedrático: Víctor Manuel Santiago  
guillen**

**Materia: diseño arquitectónico**


**Evaluación**

# Planta baja

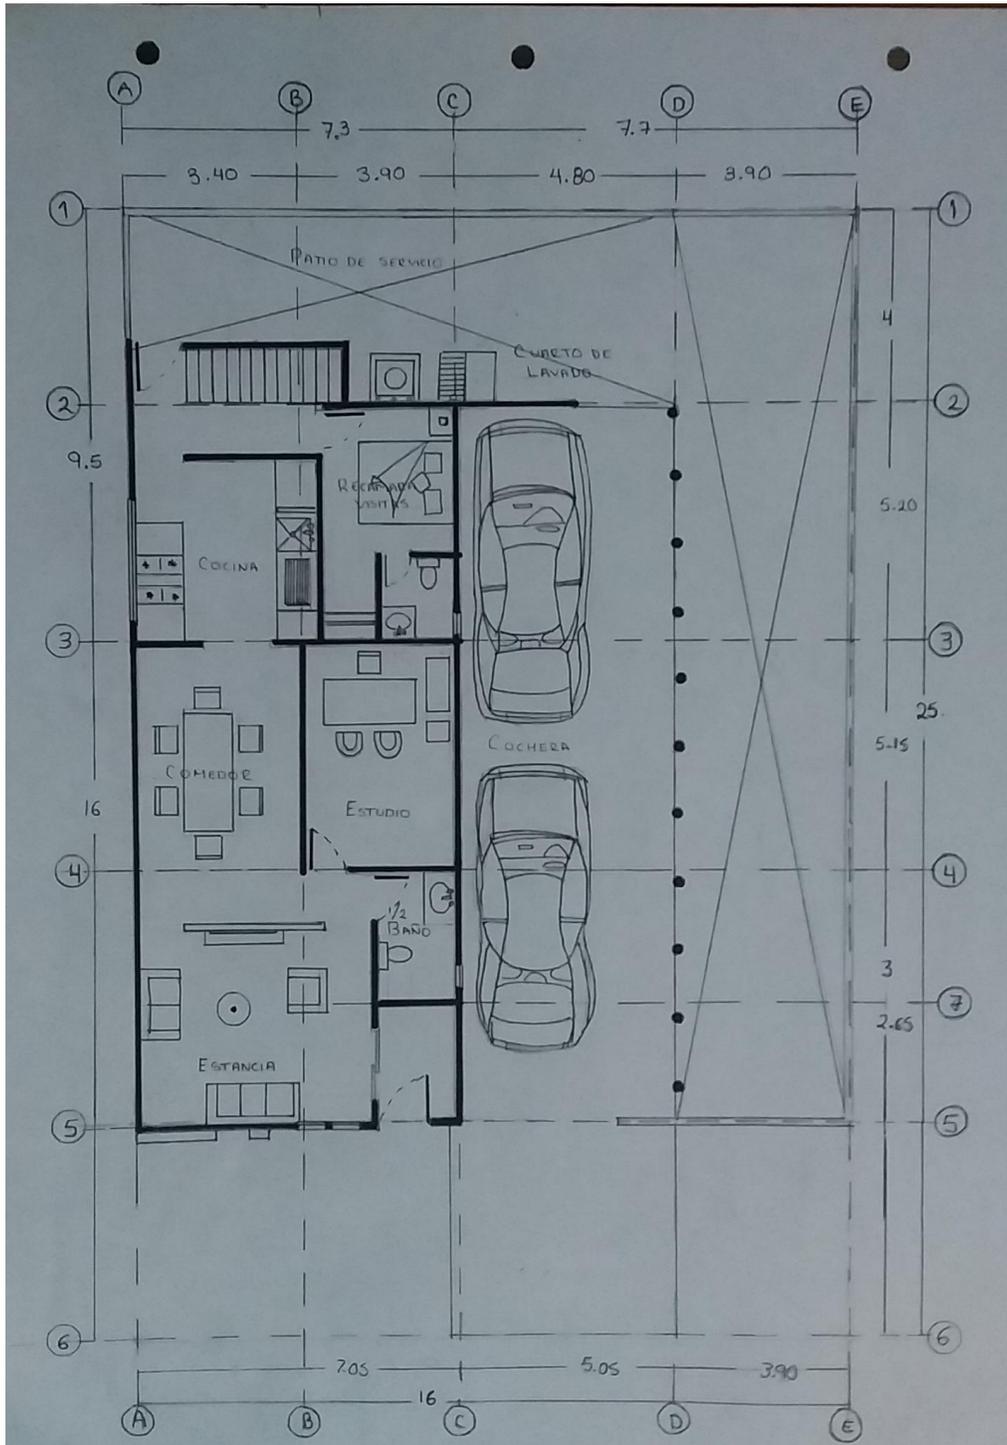

CROQUIS DE UBICACIÓN	
SIMBOLOGIA	
SELLO DE COLEGIO	
DATOS DE OBRAS SUPERFICIE...400 m <sup>2</sup>	
PROYECTO: CASA MODERNA	
DIRECCIÓN	
PROPIETARIO	
DIBUJO	
NOM. PLANTA BAJA	
PERITO	
FIRMA	ESCALA 1:75
	ACT METROS

# Planta alta

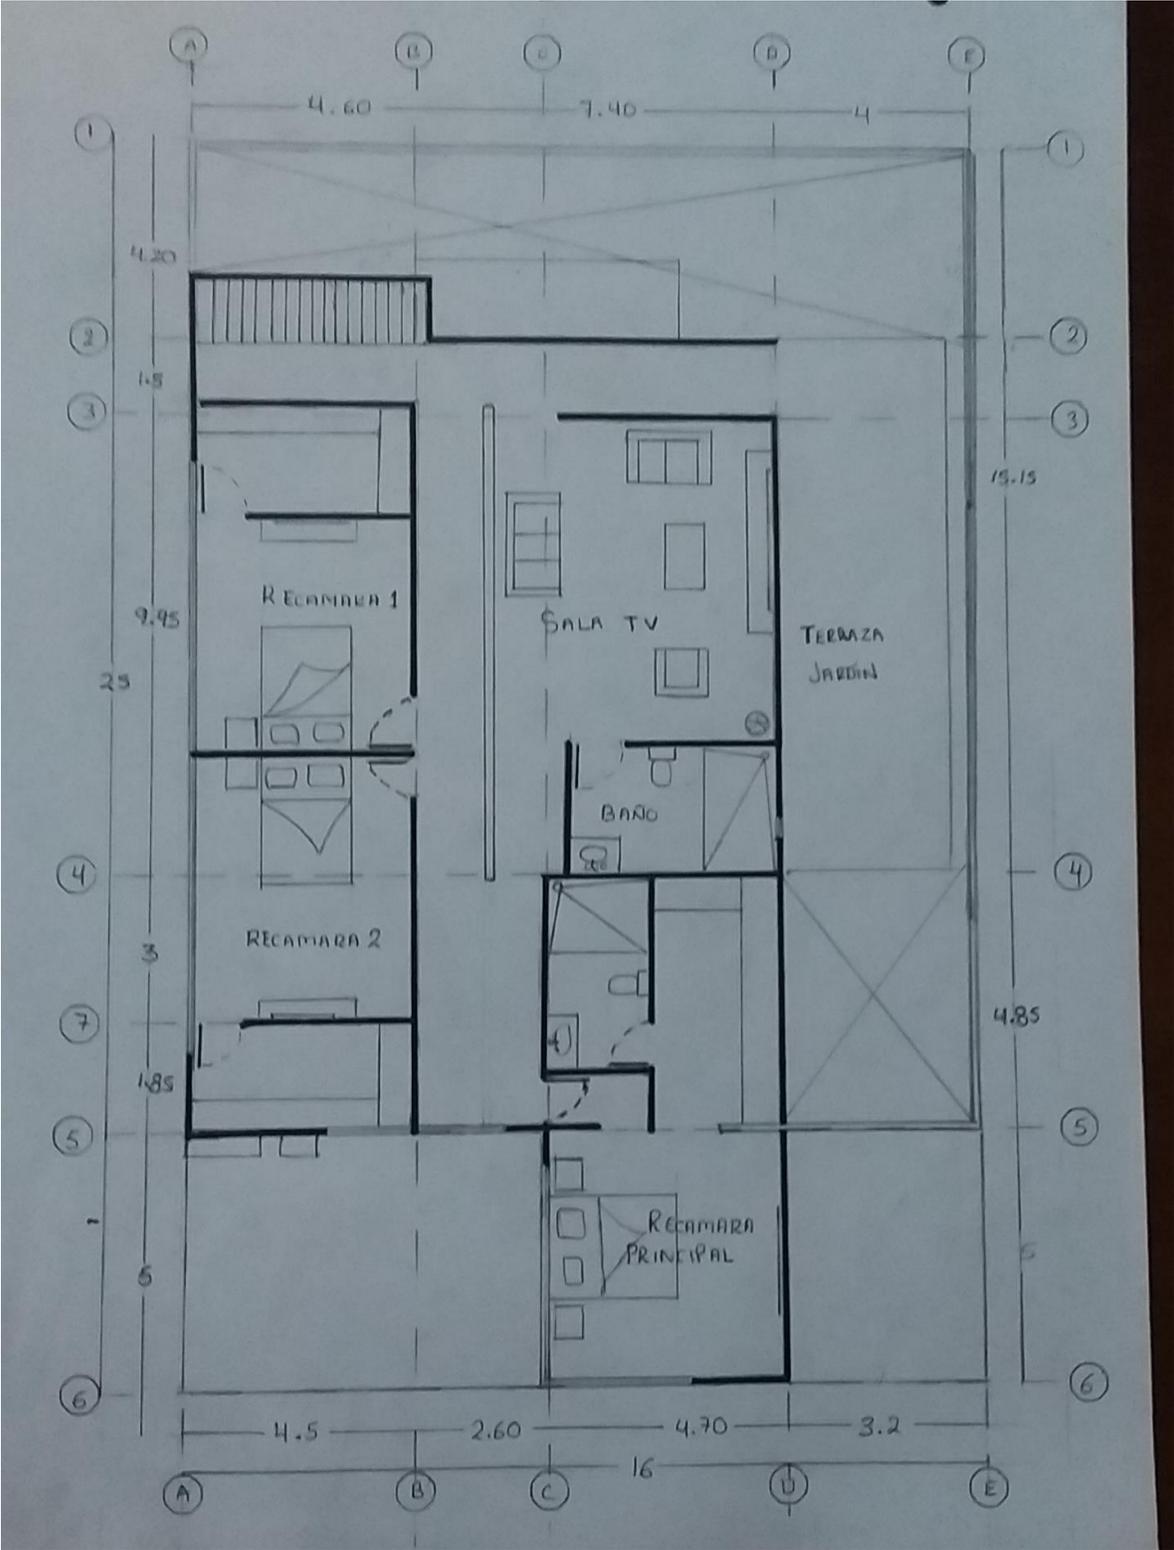

CROQUIS DE LOCALIZACIÓN



CROQUIS DE UBICACION

SIMBOLOGIA

SELLO DE COLEGIO

DATOS DE OBRA  
SUPERFICIE... 400  
m<sup>2</sup>

PROYECTO:  
CASA MODERNA

DIRECCIÓN

PROPIETARIO

DIBUJO

NOM. PLANTA  
ALTA

PERITO

FIRMA

ESCALA  
1:75

ACT  
METROS

# Maqueta conceptual



