



Nombre de alumno:

Virginia de Jesús Moreno Pérez

Nombre del profesor:

Santiago Guillen Víctor Manuel

Nombre del trabajo:

Planta arquitectónica

Materia:


Diseño arquitectónico I

Grado: 3er Cuatrimestre

Carrera y Grupo: Arquitectura, A

Comitán de Domínguez Chiapas a 25 de Junio

CAFETERIA

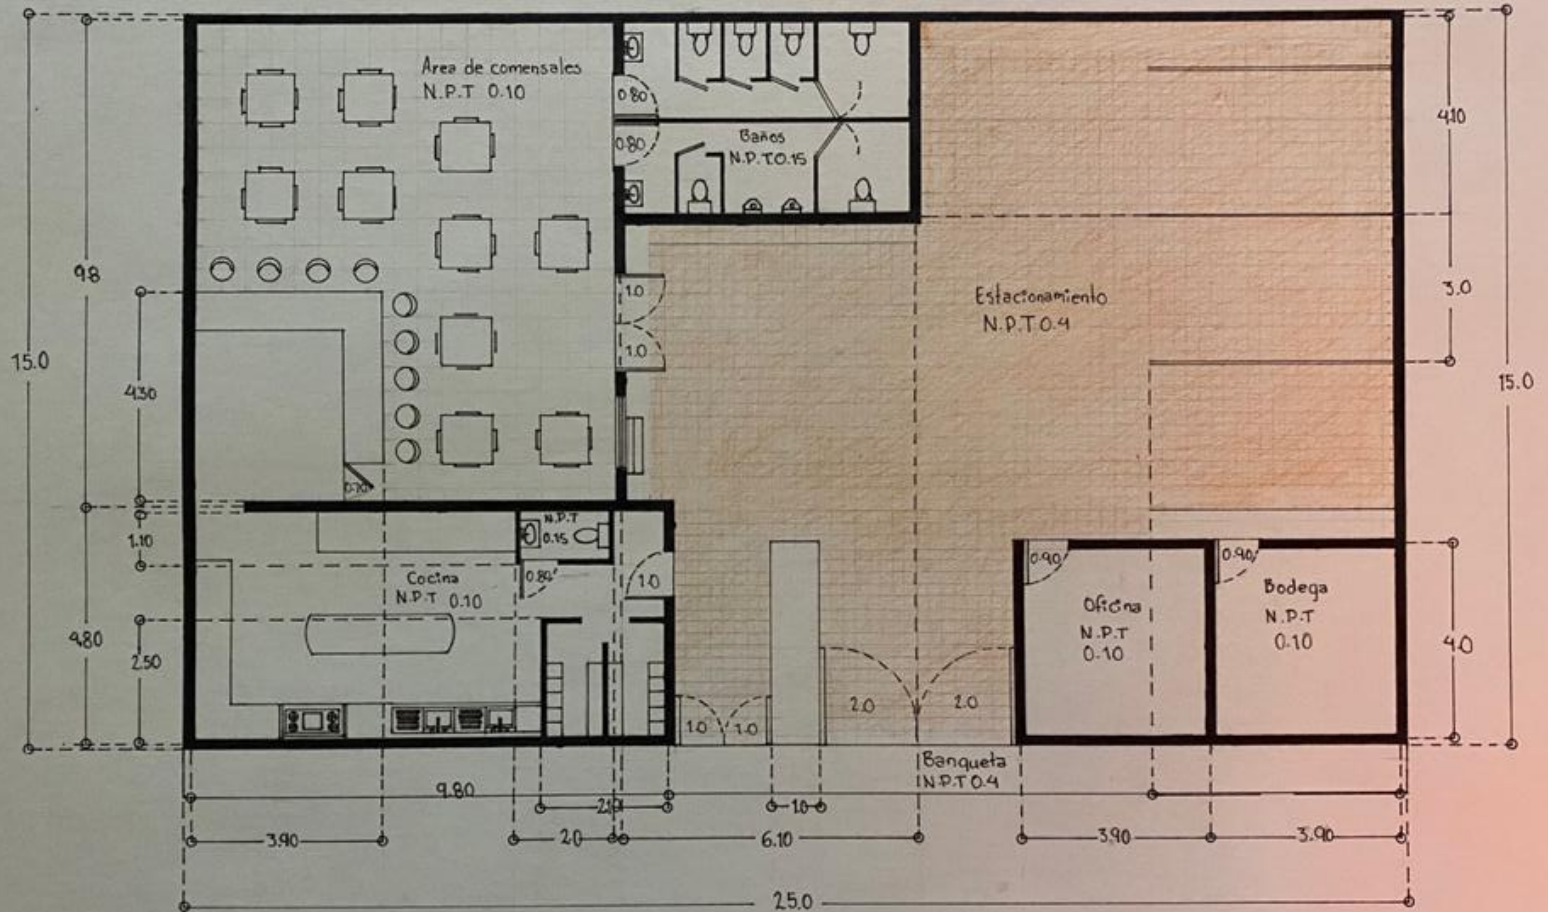

UNIVERSIDAD DEL SURESTE
Virginia de Jesús Moreno Perez
Arq. Vector Manuel Santiago Guillon
Arquitectura tercer cuatrimestre
Diseño Arquitectónico I, Exámen
Comitan de Dominguez, Chiapas

PLANTA ARQUITECTONICA BAJA
ESC: 1:100

