



Universidad del sureste

LICENCIATURA EN ARQUITECTURA

“DISEÑO ARQUITECTONICO”

CONCEPTUALIZACION

Presenta:

KARLA JUDITH ESCOBAR RODRIGUEZ


Catedrático:


ARQUITECTO. Víctor Manuel Santiago Guillen

Comitán de Domínguez

Junio 12 del 2020

CONCEPTUALIZACIÓN

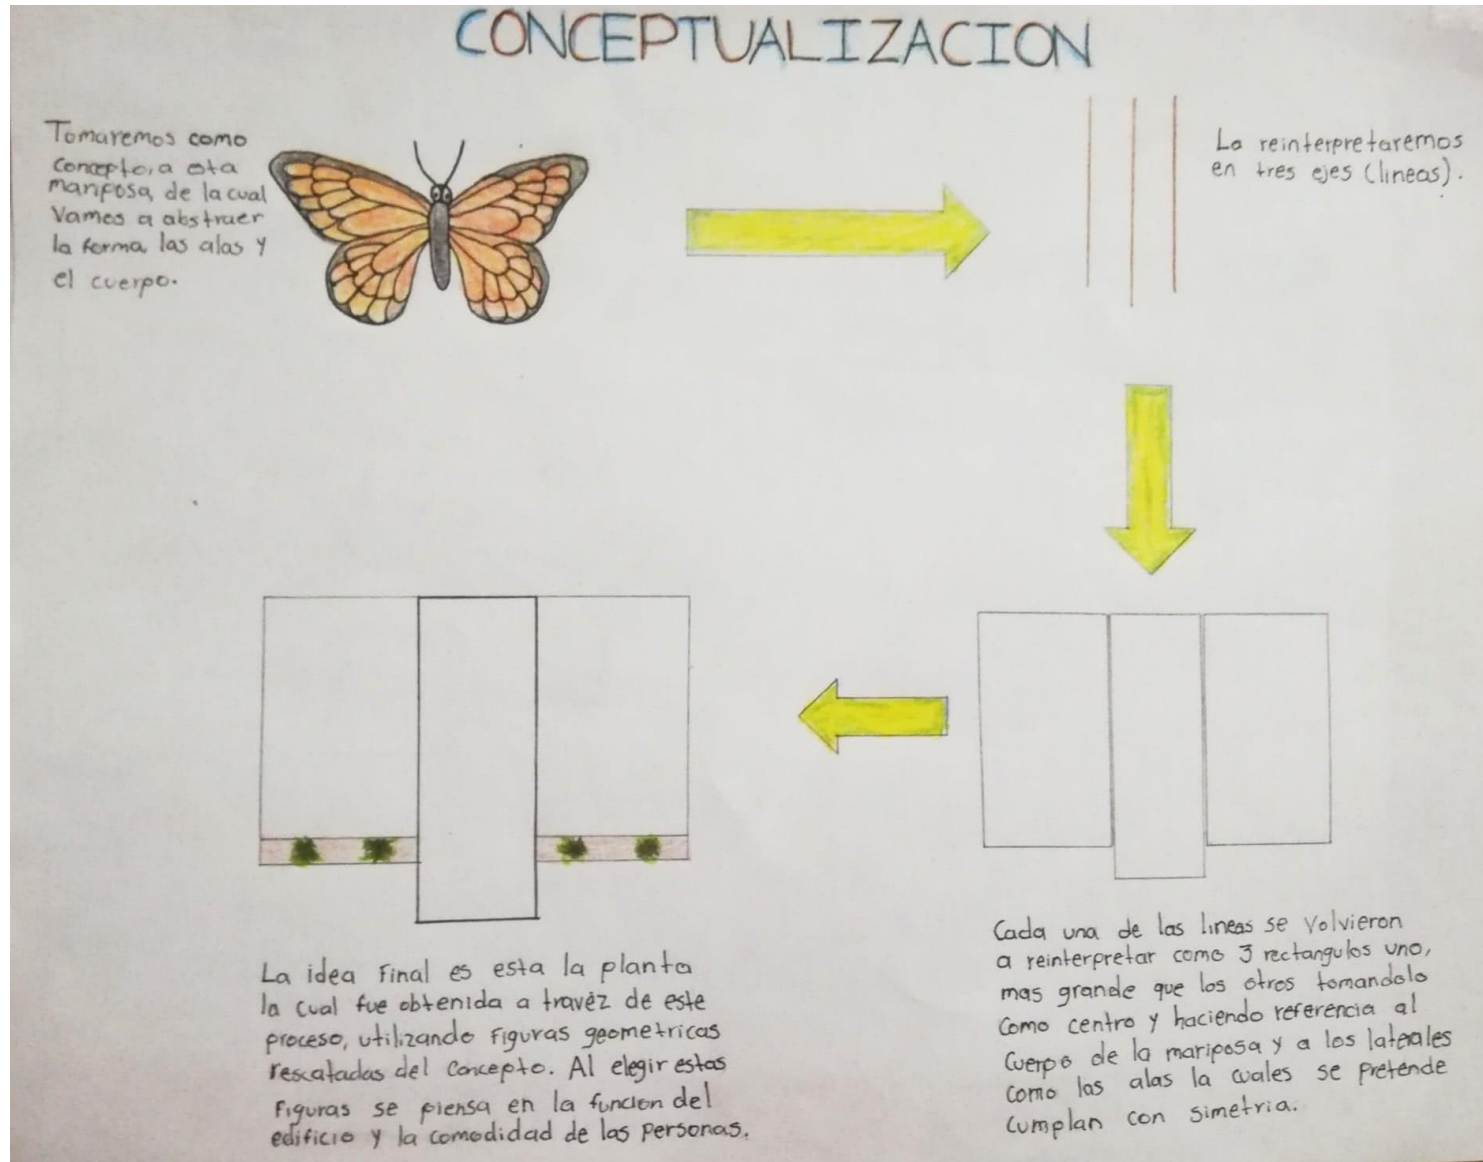

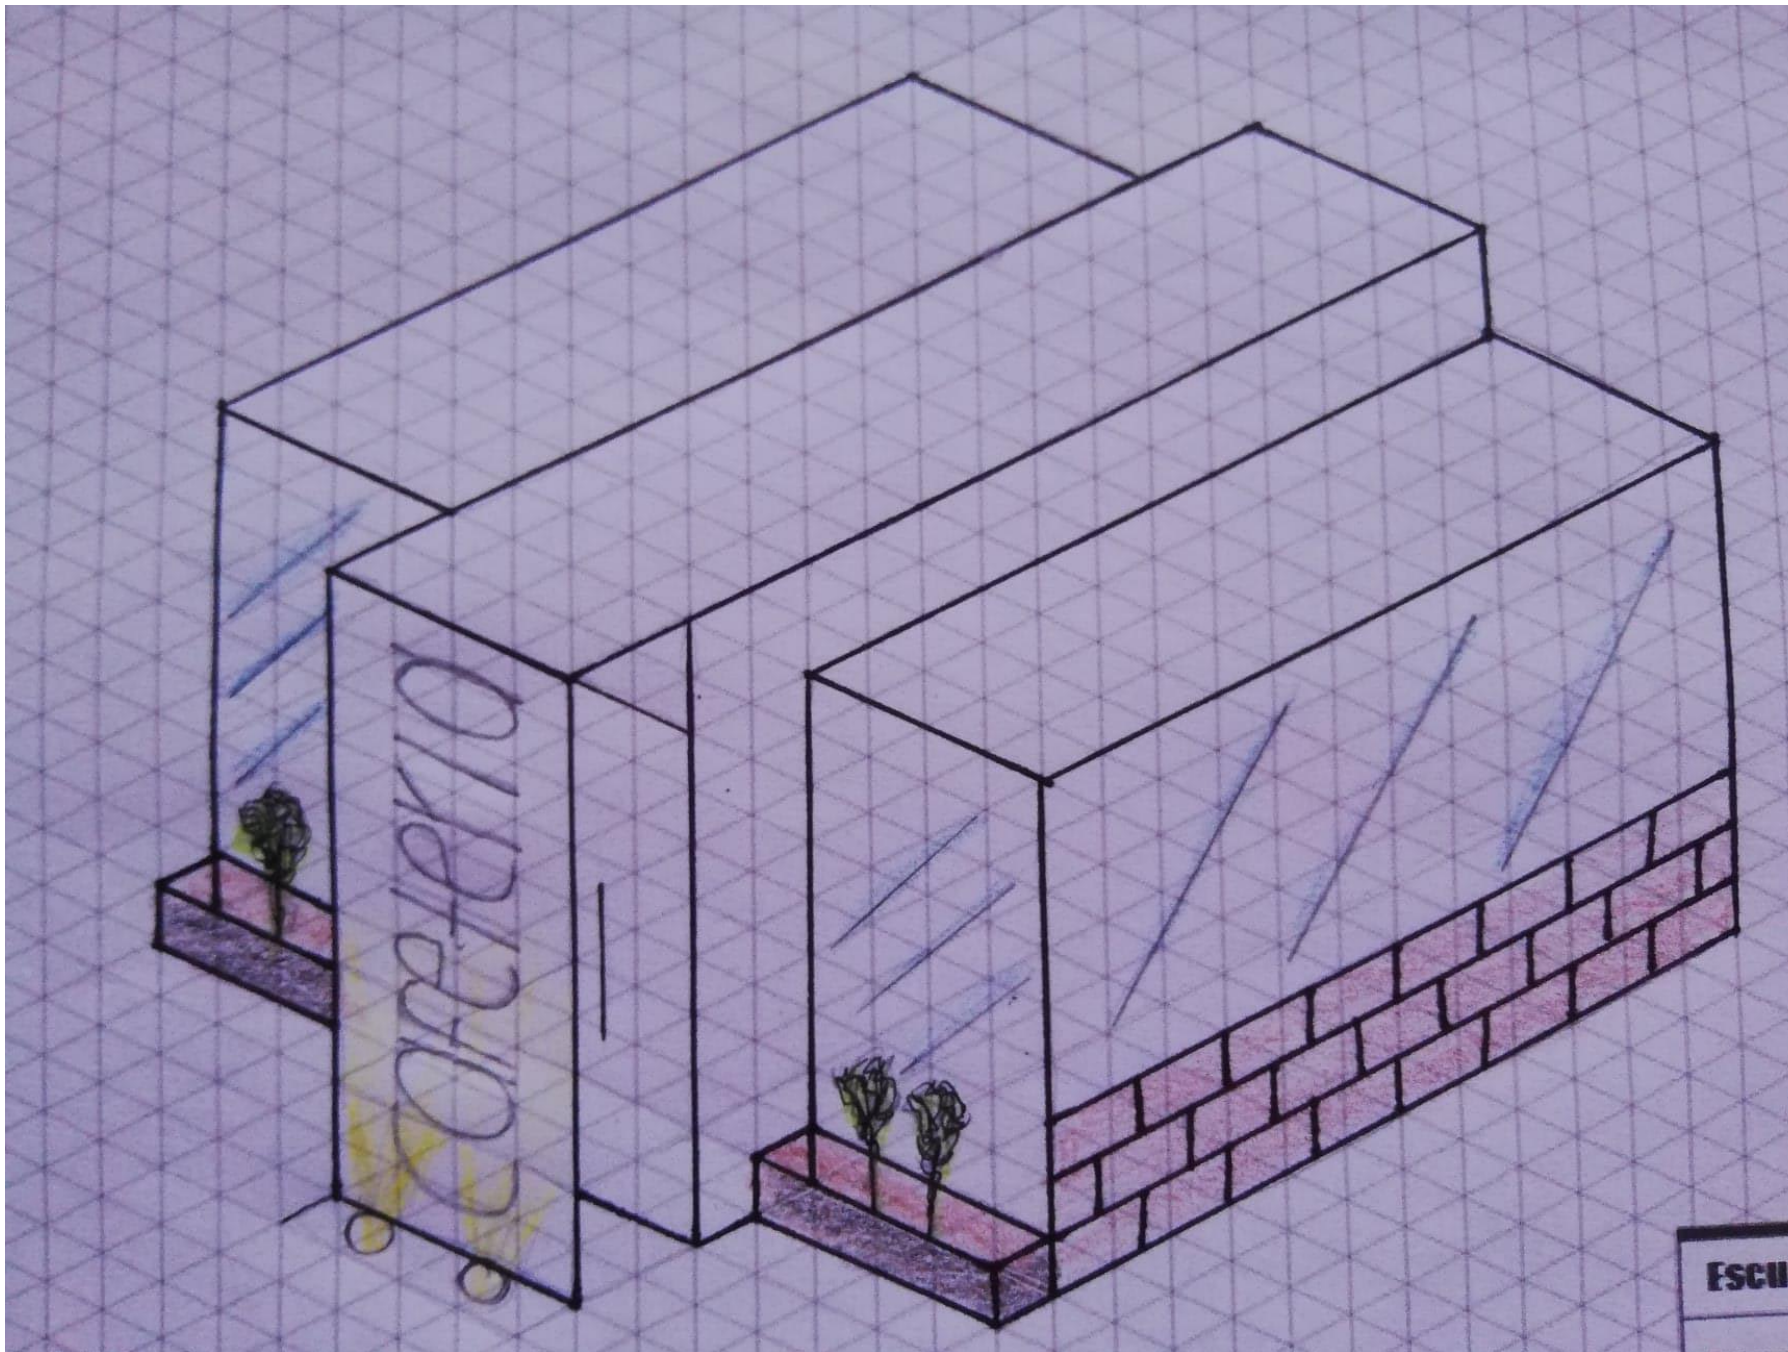


JUSTIFICACION

Seguiremos con el mismo concepto solo que con algunos cambios en la idea principal.

En esta ocasión solo cambiamos la fachada, poniendo un muro delante de la puerta de entra, esto con la intención de marcar una jerarquía y hacer entender que esa es la entrada principal.

En donde dice cafetería quiero representar que ahí podría ir el nombre de esta, y no tendría que ir necesariamente vertical sino también de manera horizontal e iluminar el muro.

EMPLAZAMIENTO

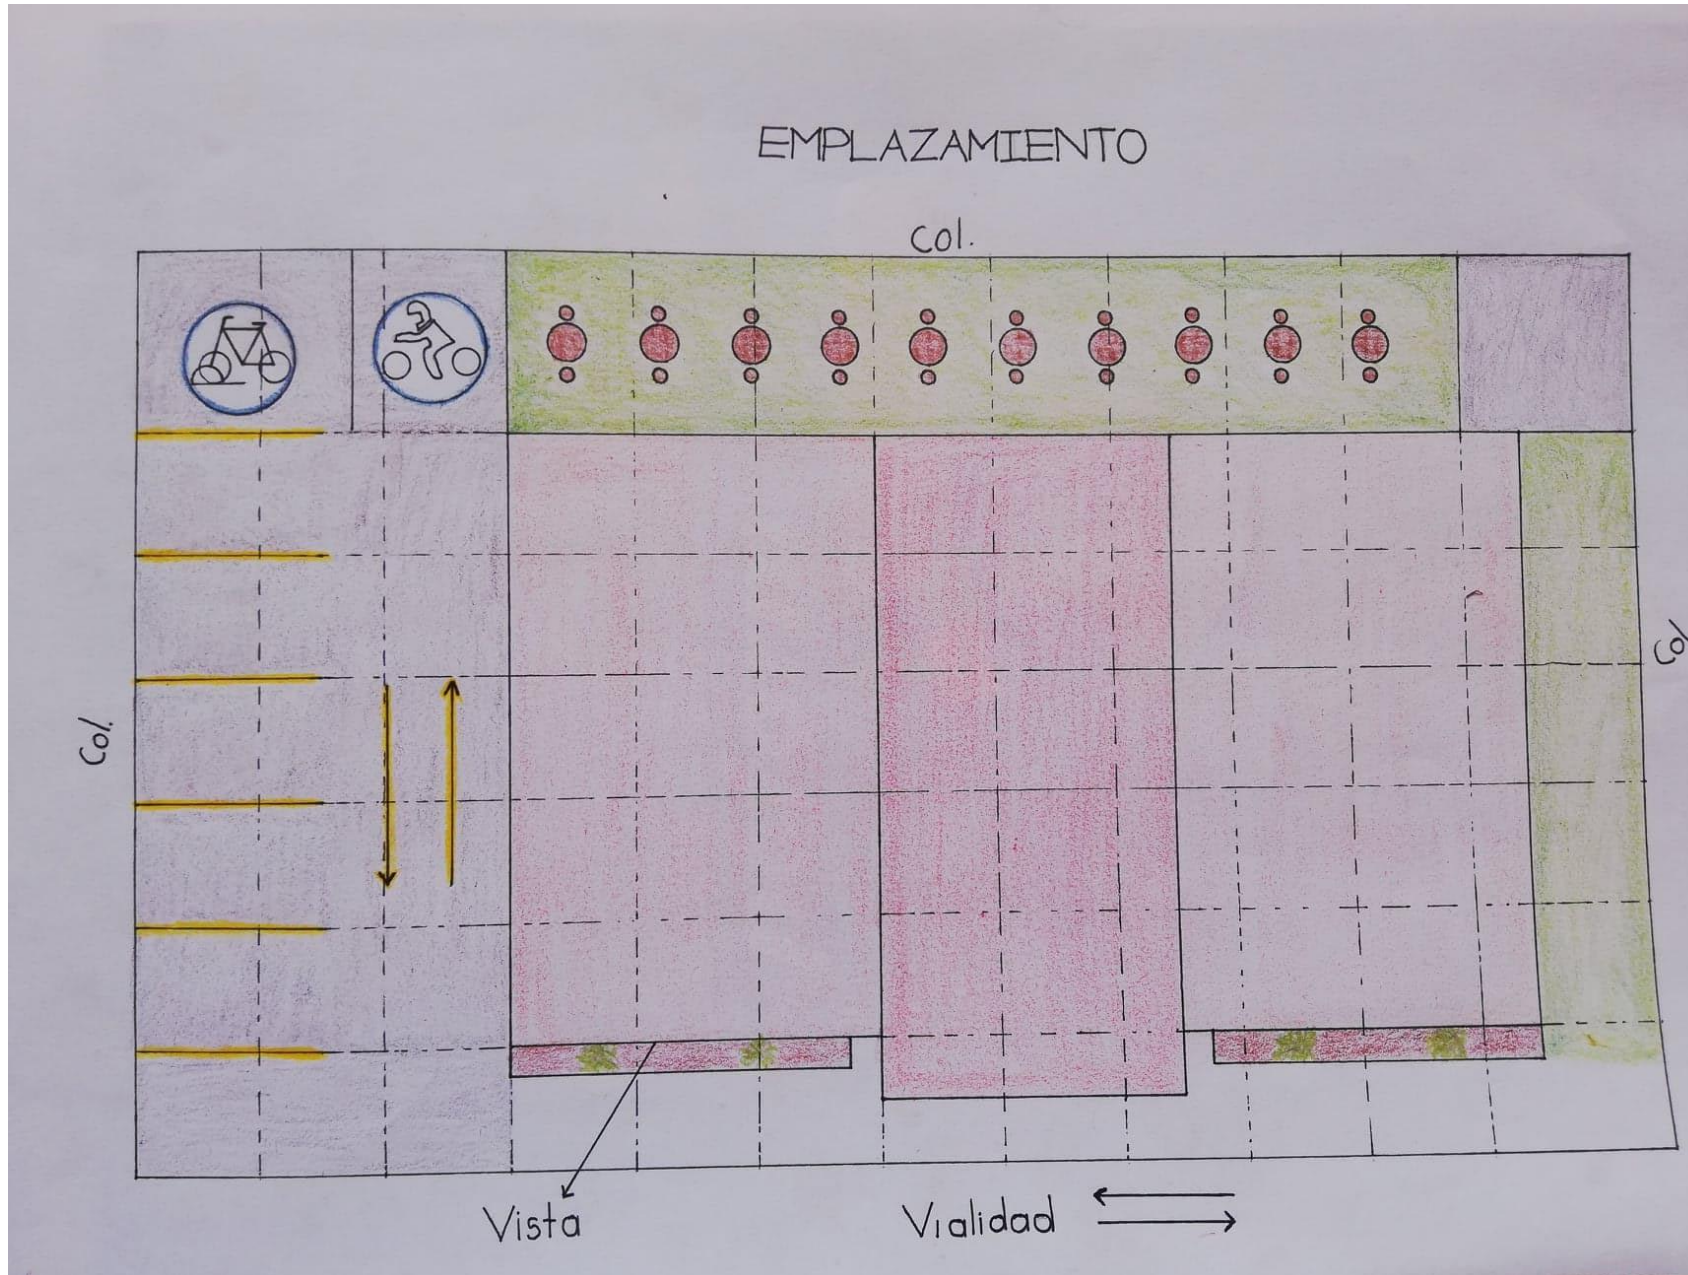

JUSTIFICACION

La parte de la izquierda es el estacionamiento, donde se considero a los autom6viles, bicicletas y motocicletas. En la parte del fondo se pretende tener 10 mesas en un 6rea verde y en la parte de la esquina de color gris podr6amos considerarlo como el patio de servicio por el cual se ingresara sobre la peque1a 6rea verde de la derecha, se considero como 6rea verde porque el edificio en general ser6 de cristal y necesitamos tener buenas vistas.

ANALISIS DE AREAS

“OFICINA GERENCIA”

