



Alumno: Jorge Iván Sosa Guillen


Carrera: Arquitectura


Cuatrimestre: 3 ero

Catedrático: Víctor Manuel Santiago Guillen


Materia: diseño arquitectónico

Evaluación

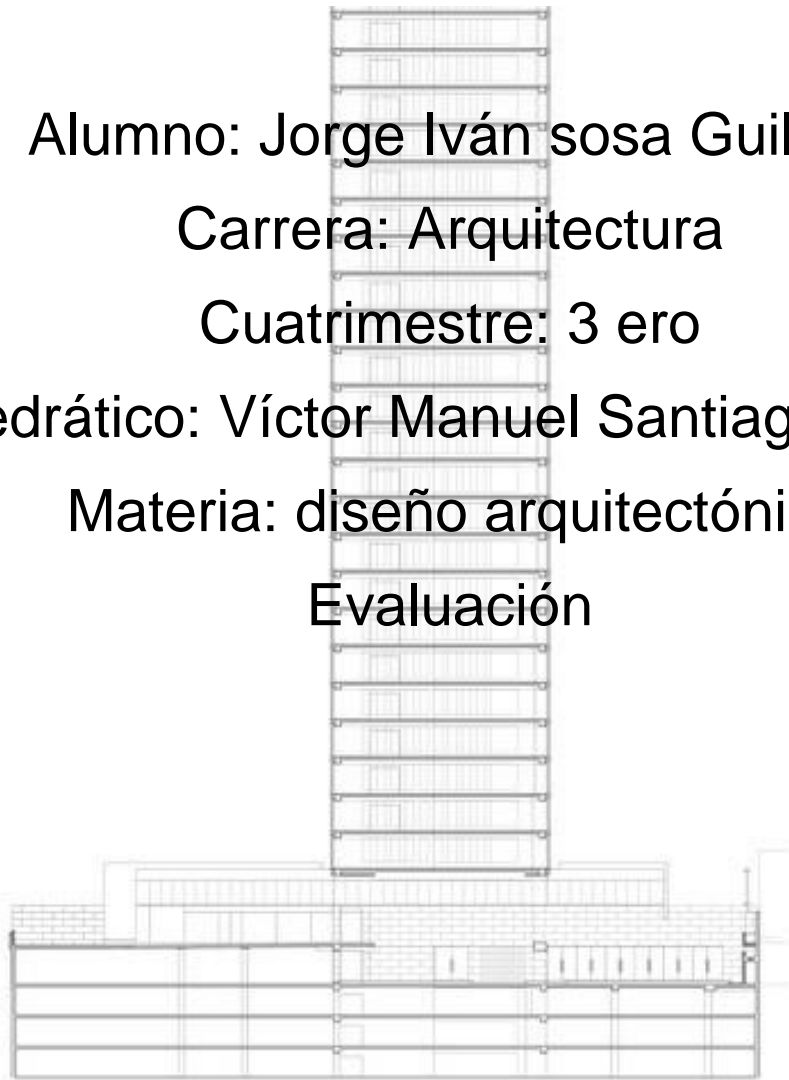

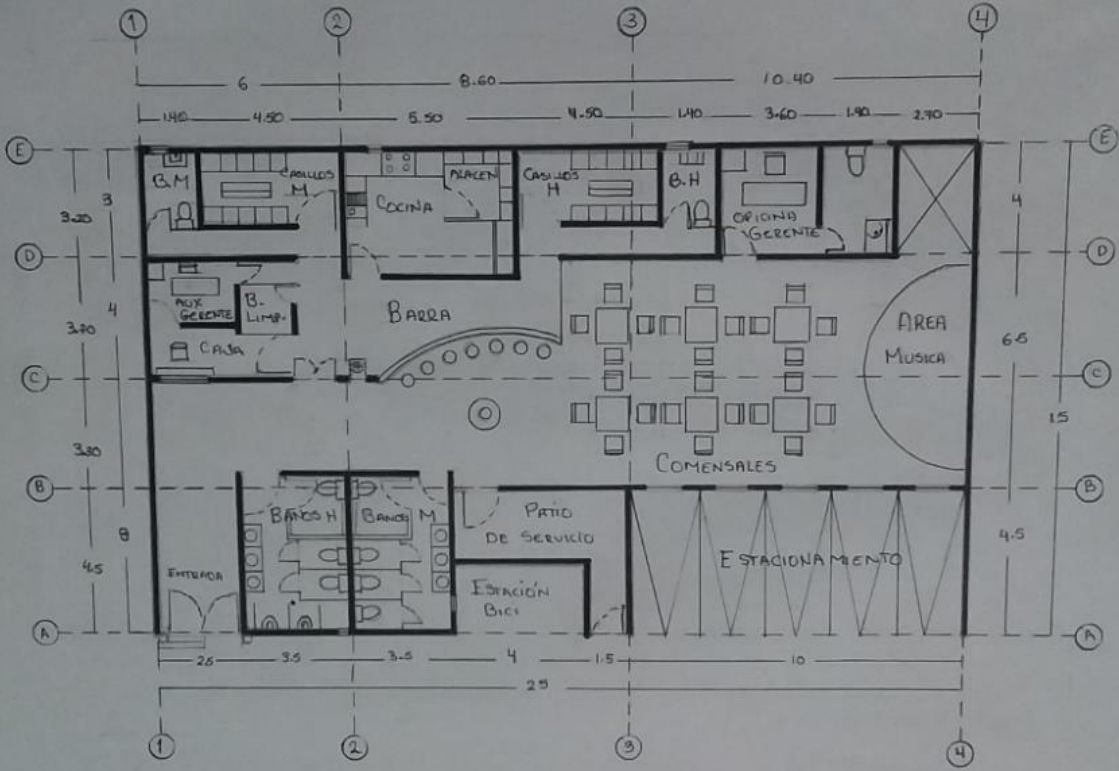

| | |
|----------------------------------|--------------|
| CROQUIS DE LOCALIZACION | |
| | |
| CROQUIS DE UBICACION | |
| SIMBOLOGIA | |
| SELLO DE COLEGIO | |
| DATOS DE OBRA | |
| Superficie... 375 m ² | |
| PROYECTO: | |
| CAFETERIA | |
| DIRECCION | |
| PROPIETARIO | |
| DIBUJO | |
| NOM. PLANO | |
| PERITO | |
| FIRMA | ESCALA 1:100 |
| | ACT. METROS. |

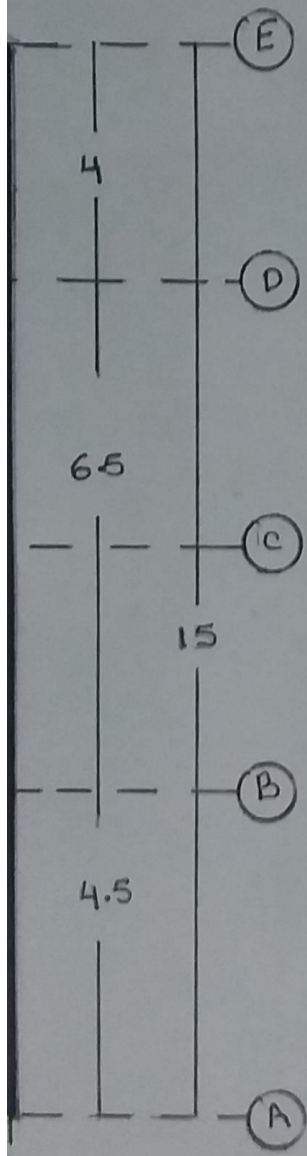

| | |
|--|-----------------|
| CROQUIS DE LOCALIZACIÓN | |
| | |
| CROQUIS DE UBICACION | |
| SIMBOLOGÍA | |
| SELLO DE COLEGIO | |
| DATOS DE OBRA SUPERFICIE.. 375 m ² | |
| PROYECTO: CAFETERIA | |
| DIRECCIÓN | |
| PROPIETARIO | |
| DIBUJO | |
| NOM. PLANO | |
| PERITO | |
| FIRMA | ESCALA 1:100 |
| | ACT METROS. |

