




# Casa-habitación moderna

ARQ. VÍCTOR MANUEL SANTIAGO GUILLEN

## CORTES Y ALZADOS


Diseño arquitectónico I


Carolina del Rocío Ramírez Hernández

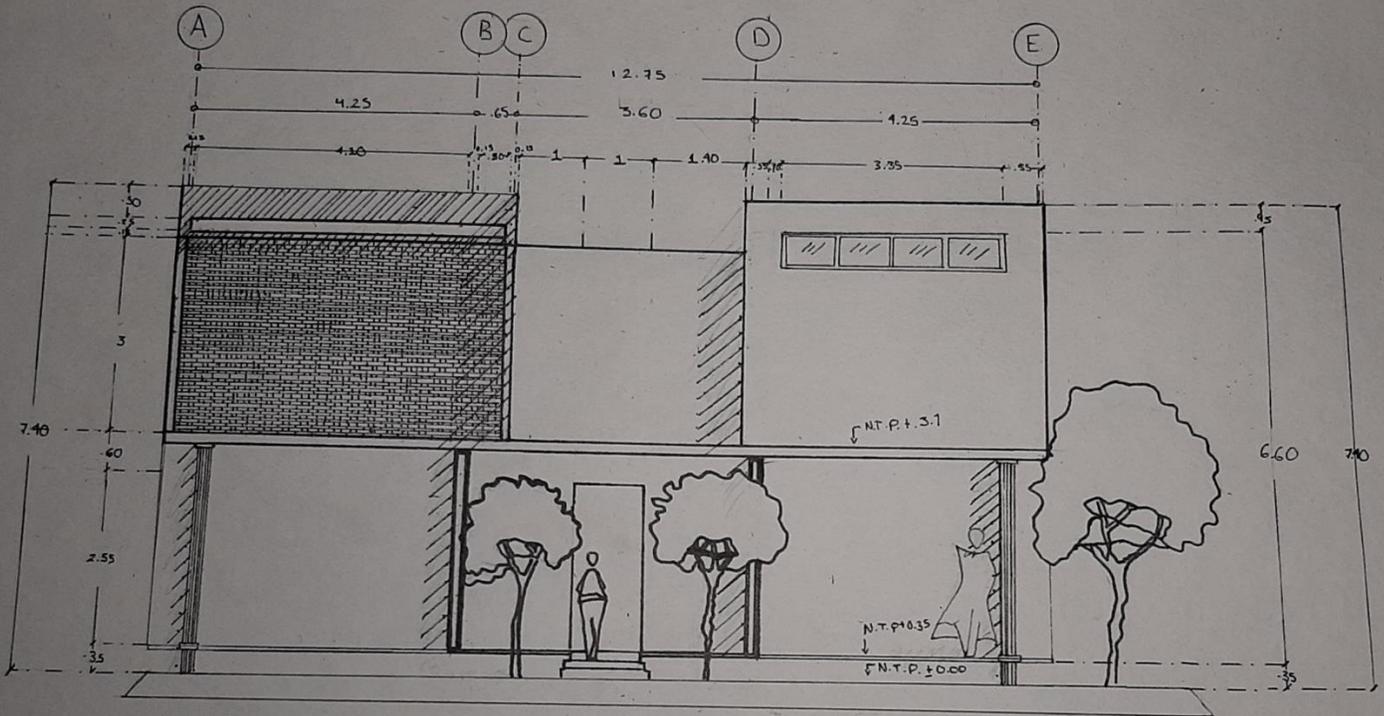

Fachada Principal Esc. 1:75

# Corte A-A'

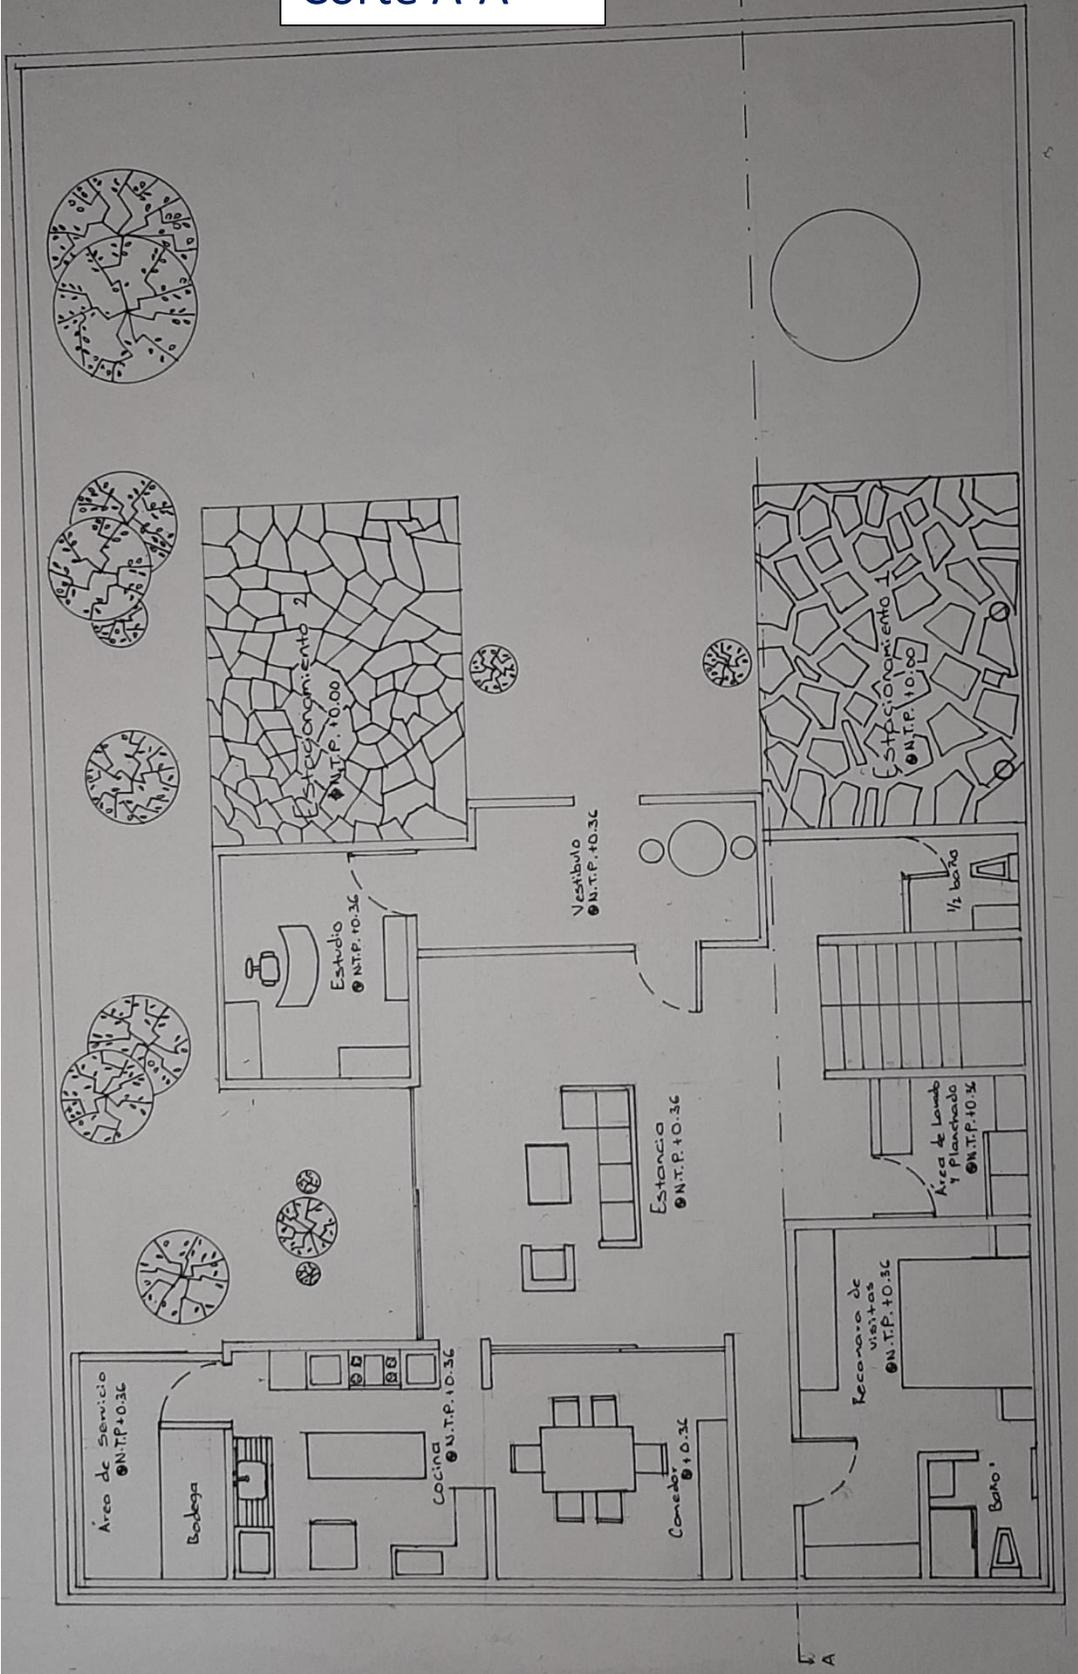

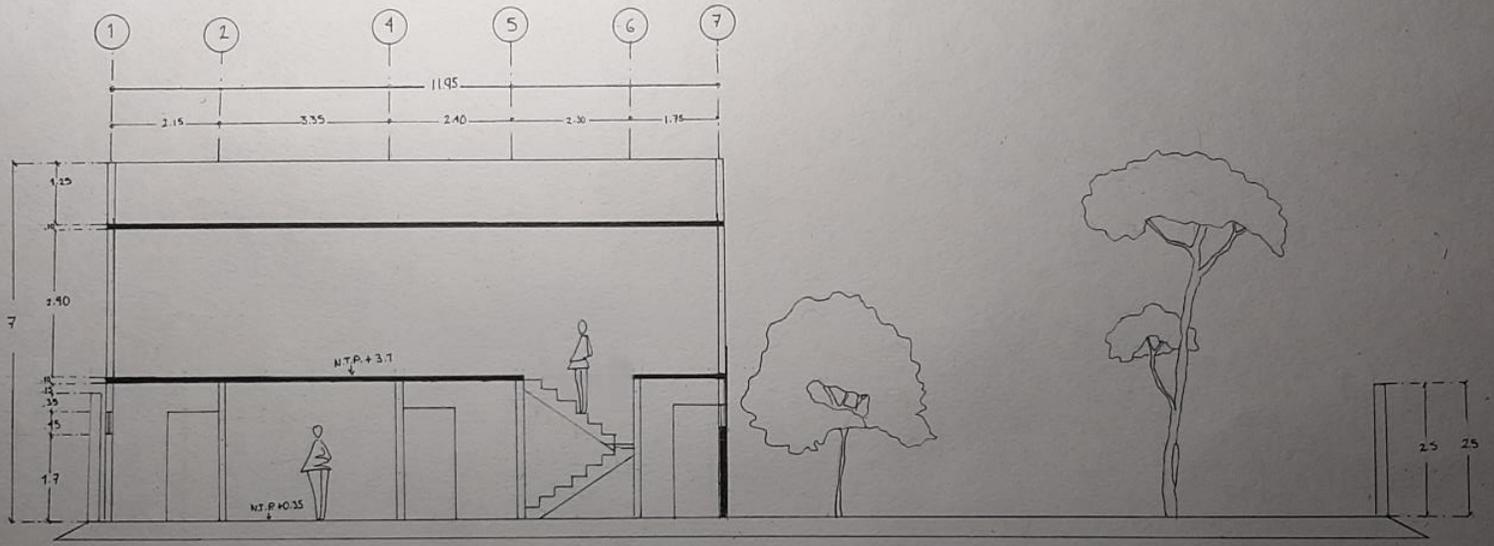

Corte A-A' Esc. 1:75