



SANDRA GUADALUPE RUIZ MORALES


DISEÑO ARQUITECTONICO 1

Corte y alzado

SANTIAGO GUILLEN VICTOR MANUEL


1 DE AGOSTO DEL 2020



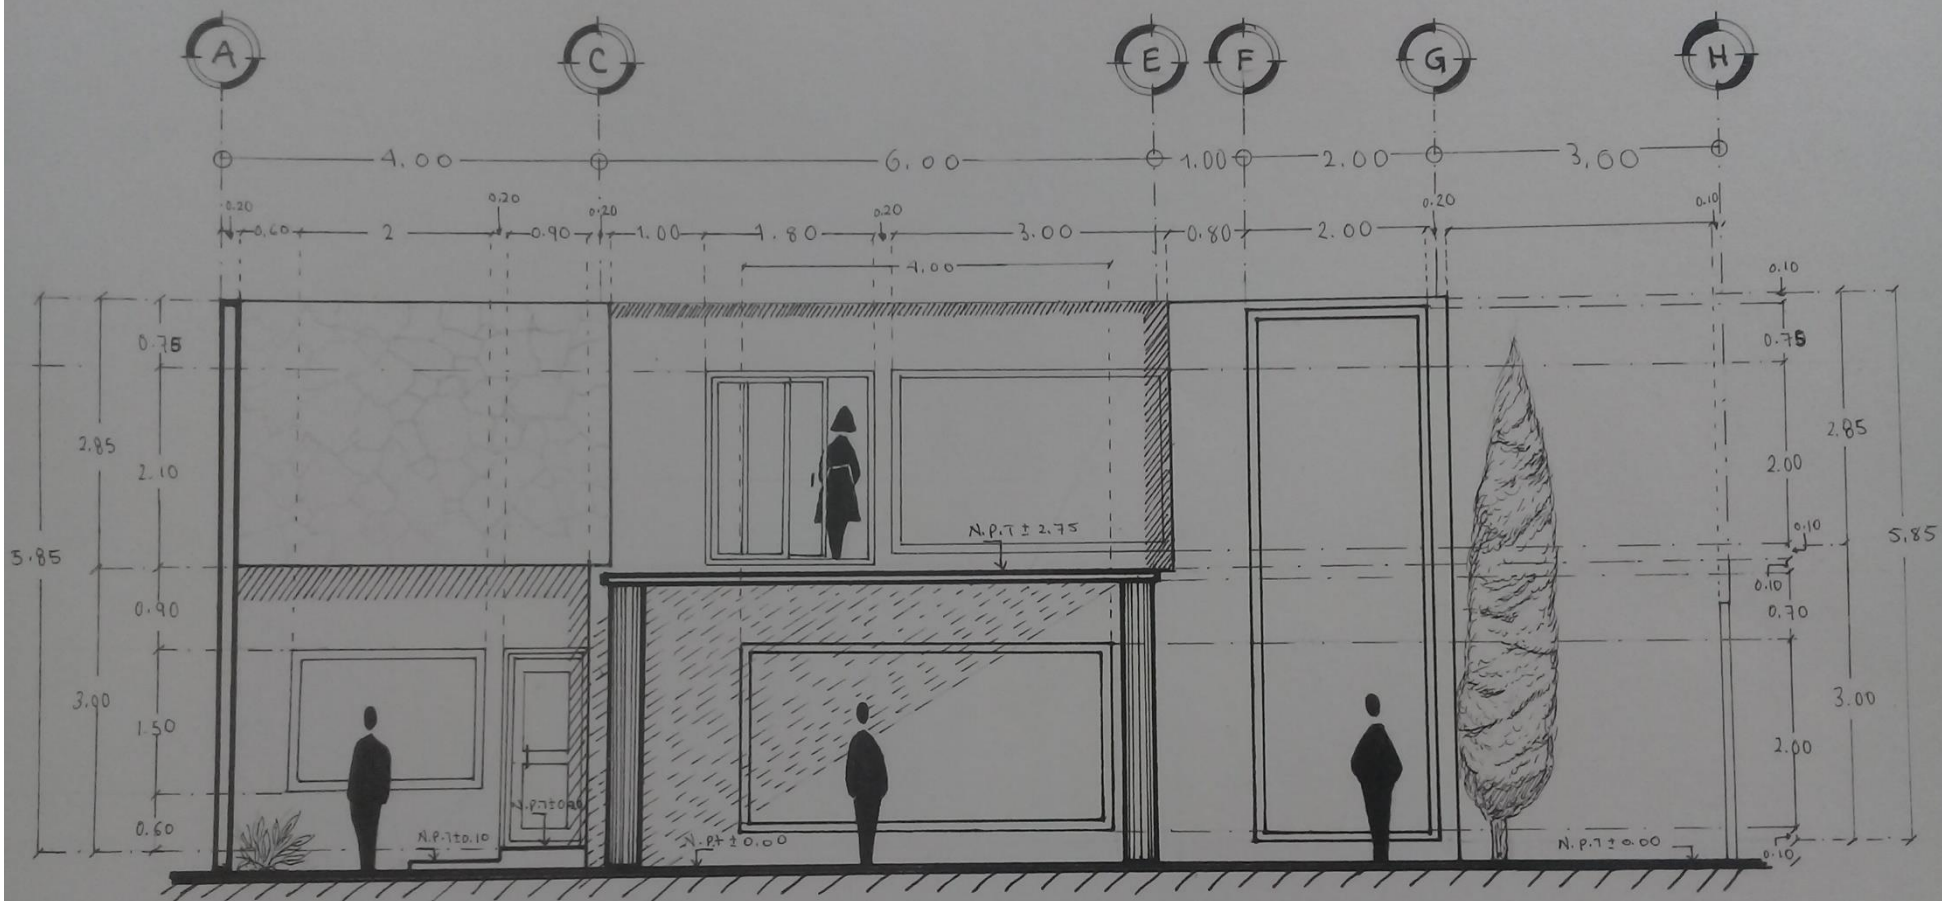

# FACHADA PRINCIPAL

ESC: 1:75

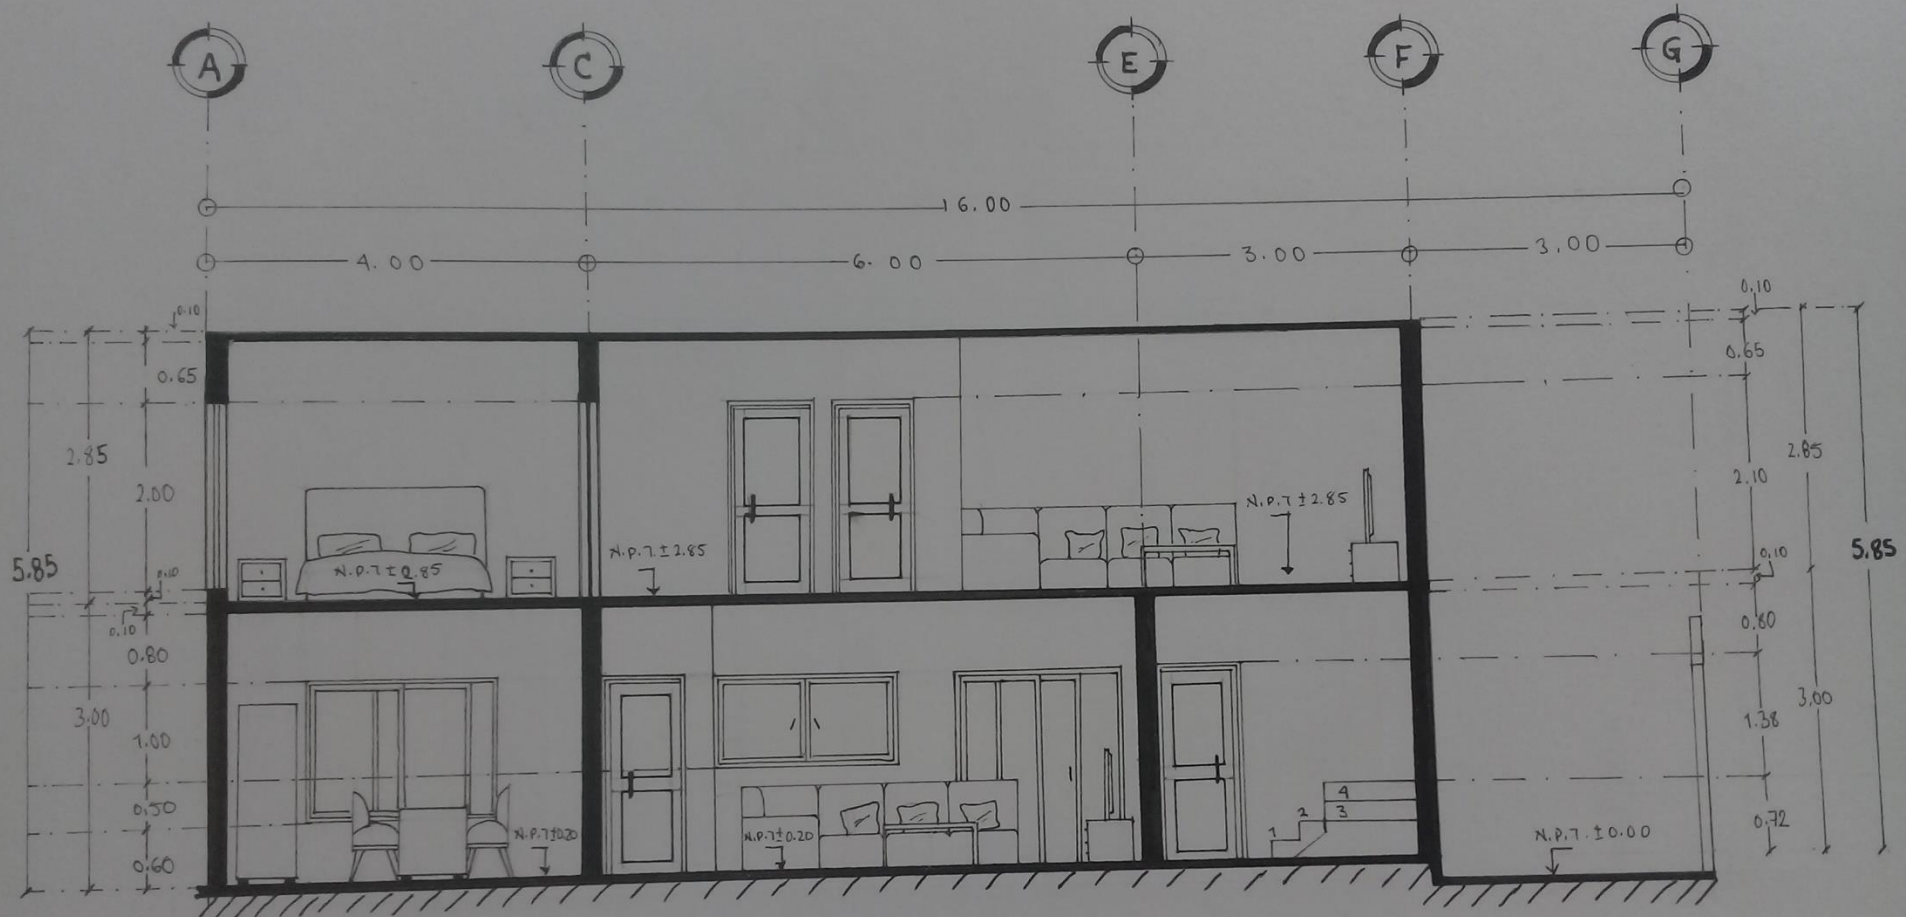

CORTE TRANSVERSAL  
 ESC: 1:75