



Casa-habitación moderna


ARQ. VÍCTOR MANUEL SANTIAGO GUILLEN

CORTES Y ALZADOS


Diseño arquitectónico I


Carolina del Rocío Ramírez Hernández

Plano Arquitectónico

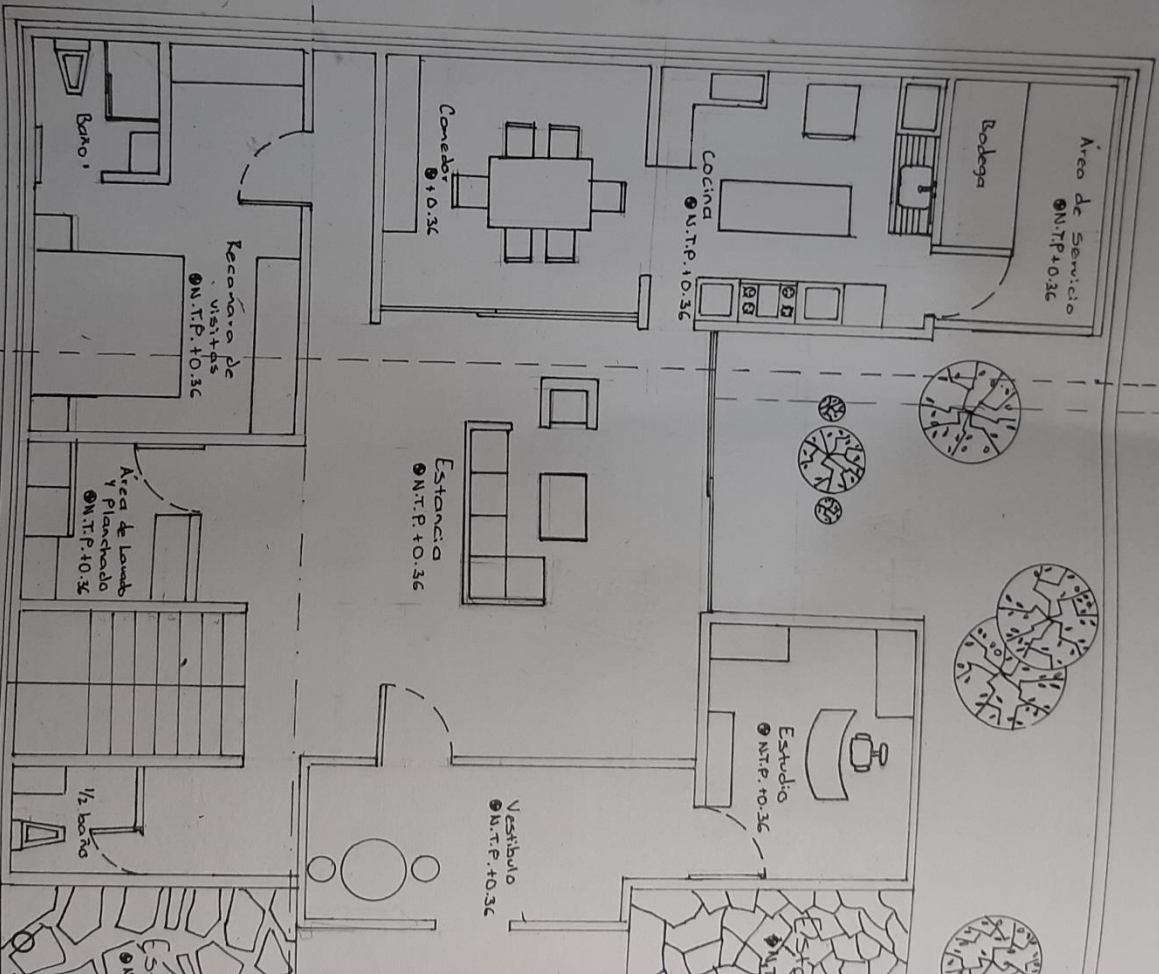


Corte B-B'

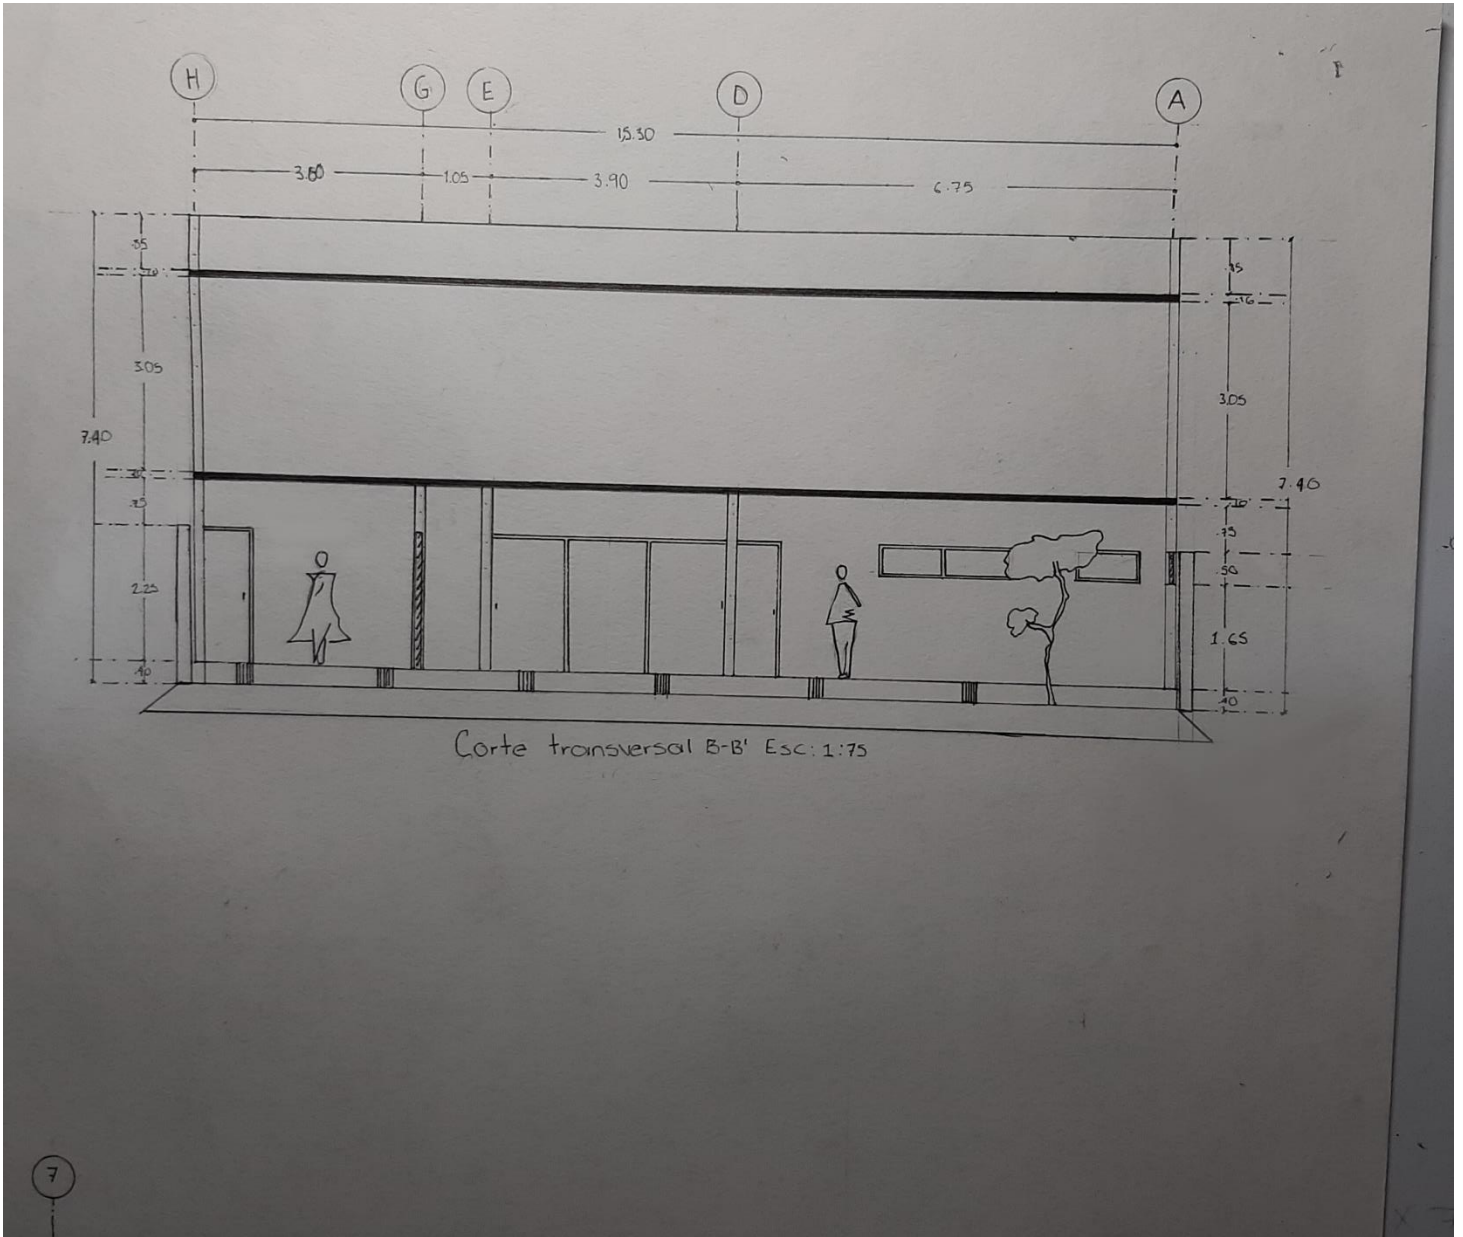

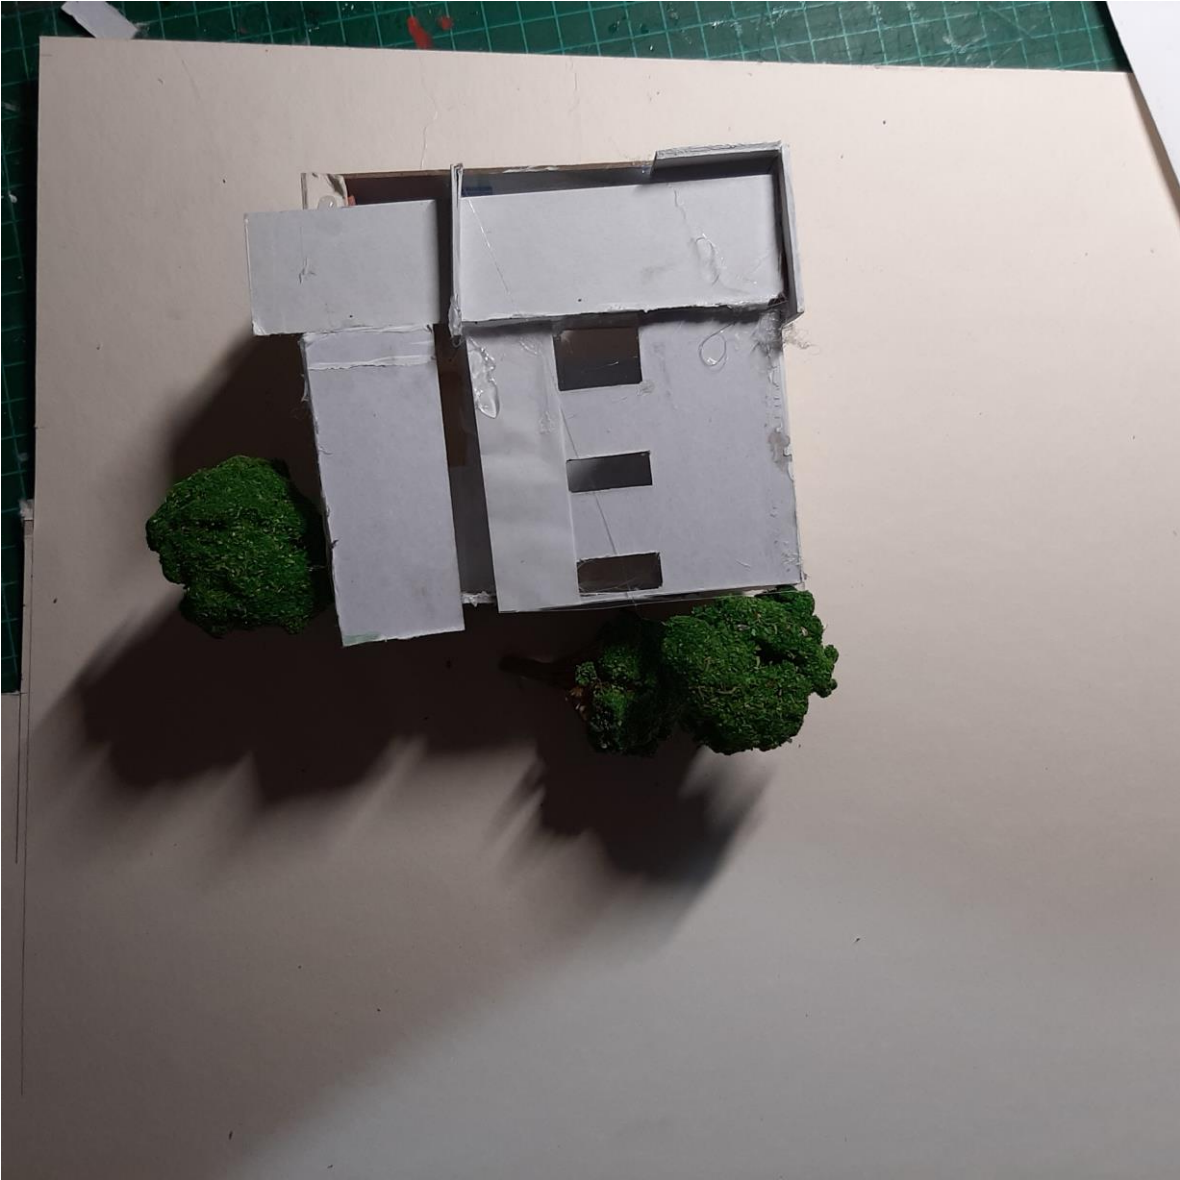



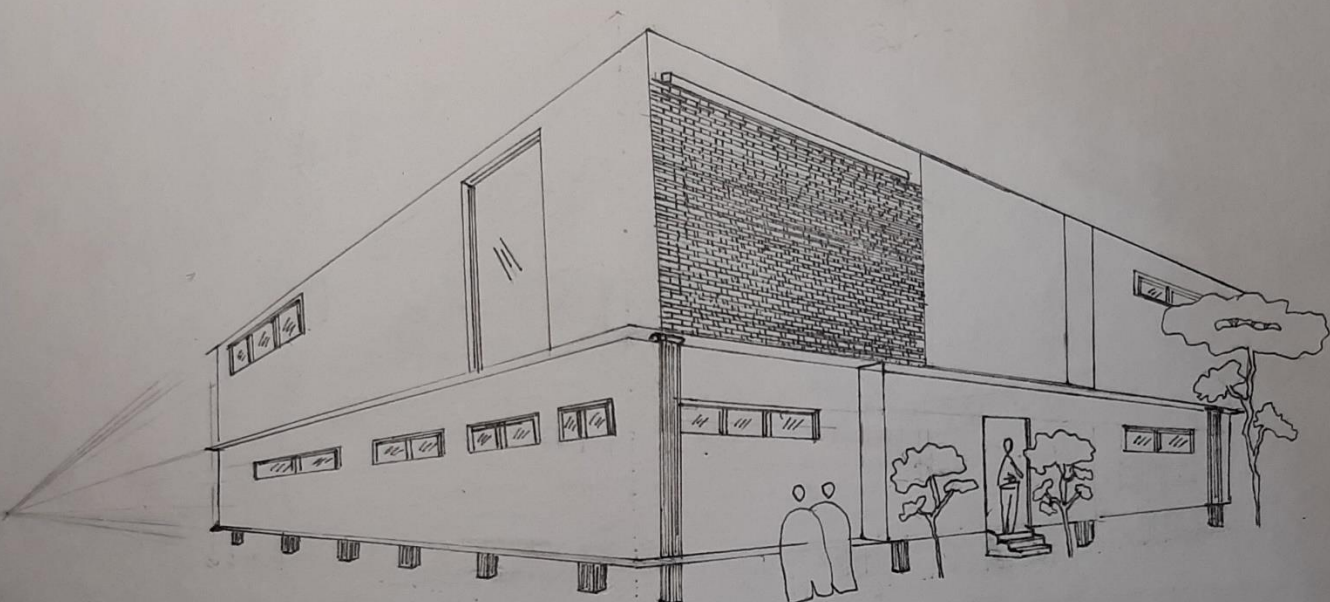

Perspectiva Exterior. Esc. 1:75