

NOMBRE DEL ALUMNO: BELVERI ELIAS ESCALANTE PÉREZ

NOMBRE DEL PROFESOR: ARQ.SANTIAGO GUILLEN VICTOR  
MANUEL


NOMBRE DE LA MATERIA: DISEÑO ARQUITECTONICO I

NOMBRE DEL TRABAJO: CORRECCION DE PLANOS


LICENCIATURA EN ARQUITECTURA

25 DE JULIO DEL 2020



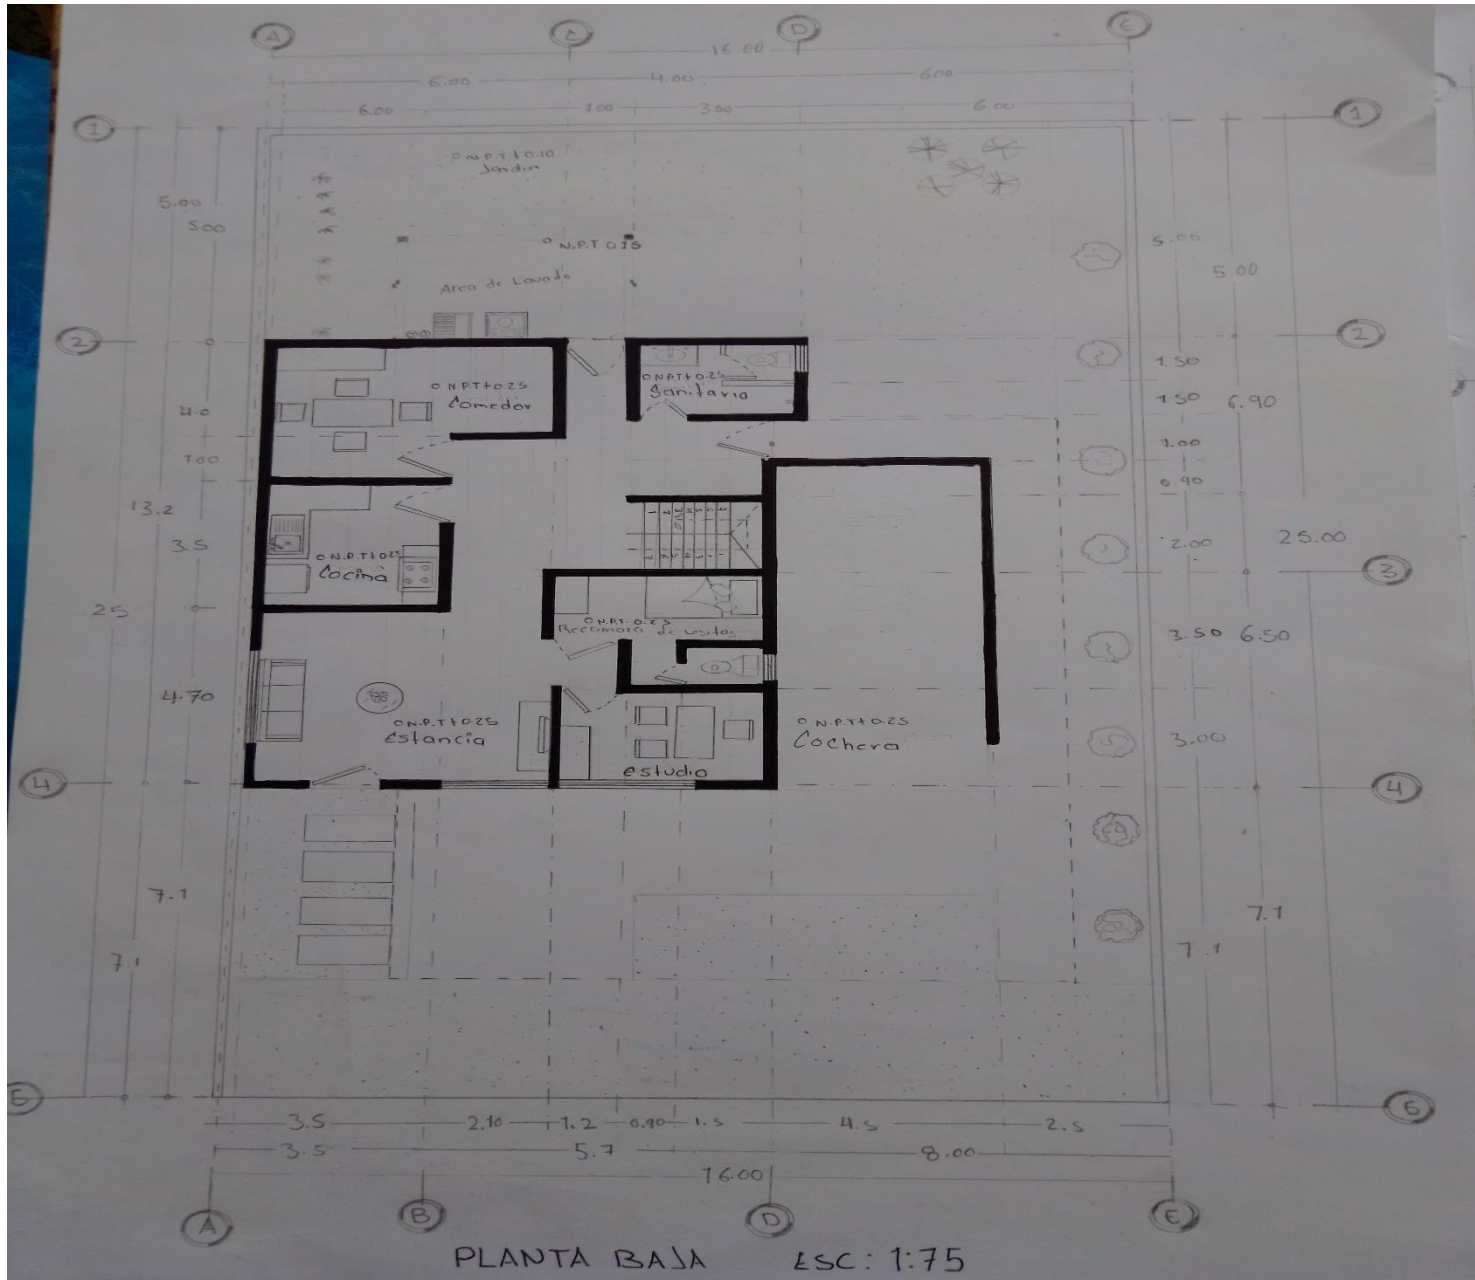

PLANTA BAJA ESC: 1:75

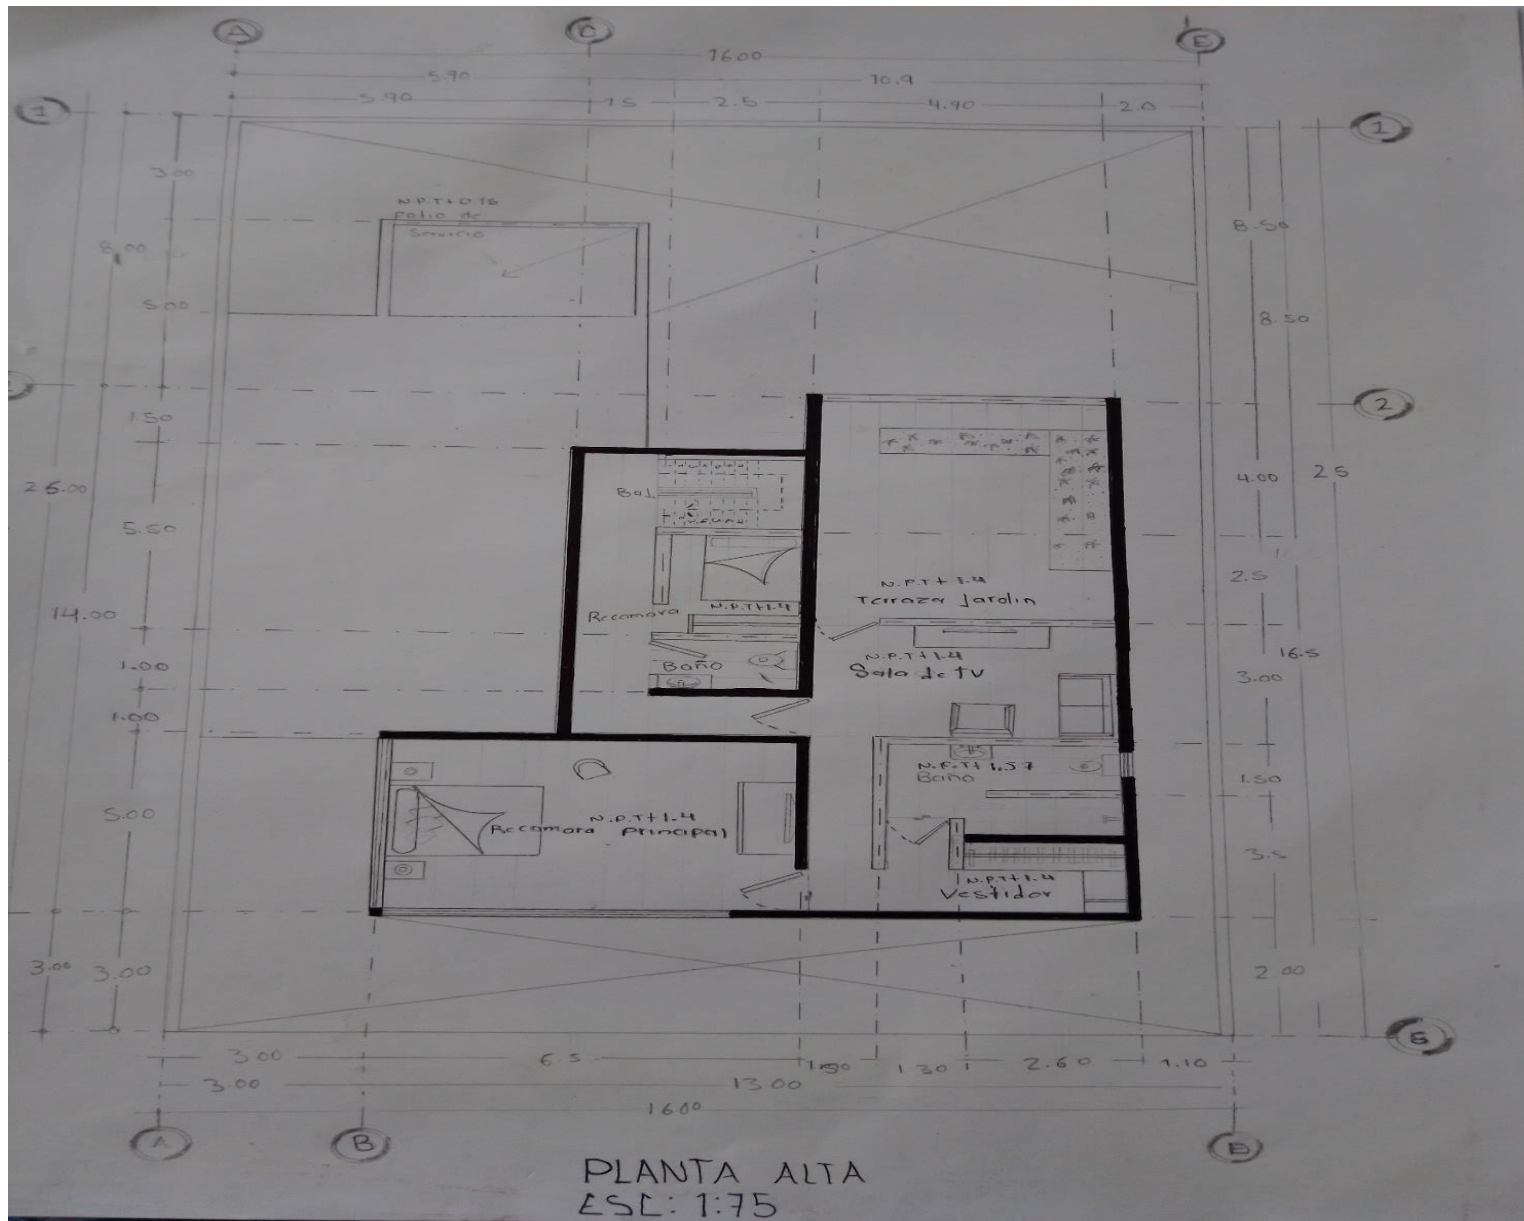

PLANTA ALTA  
 ESL: 1:75