

NOMBRE DEL ALUMNO: BELVERI ELIAS ESCALANTE PÉREZ

NOMBRE DEL PROFESOR: ARQ. SANTIAGO GUILLEN
VICTOR MANUEL


NOMBRE DE LA MATERIA: DISEÑO ARQUITECTONICO I

NOMBRE DEL EXAMEN: PERSPECTIVA EXTERIOR, CORTE
LONGITUDINAL Y MAQUETA


LICENCIATURA EN ARQUITECTURA

06 DE AGOSTO DEL 2020



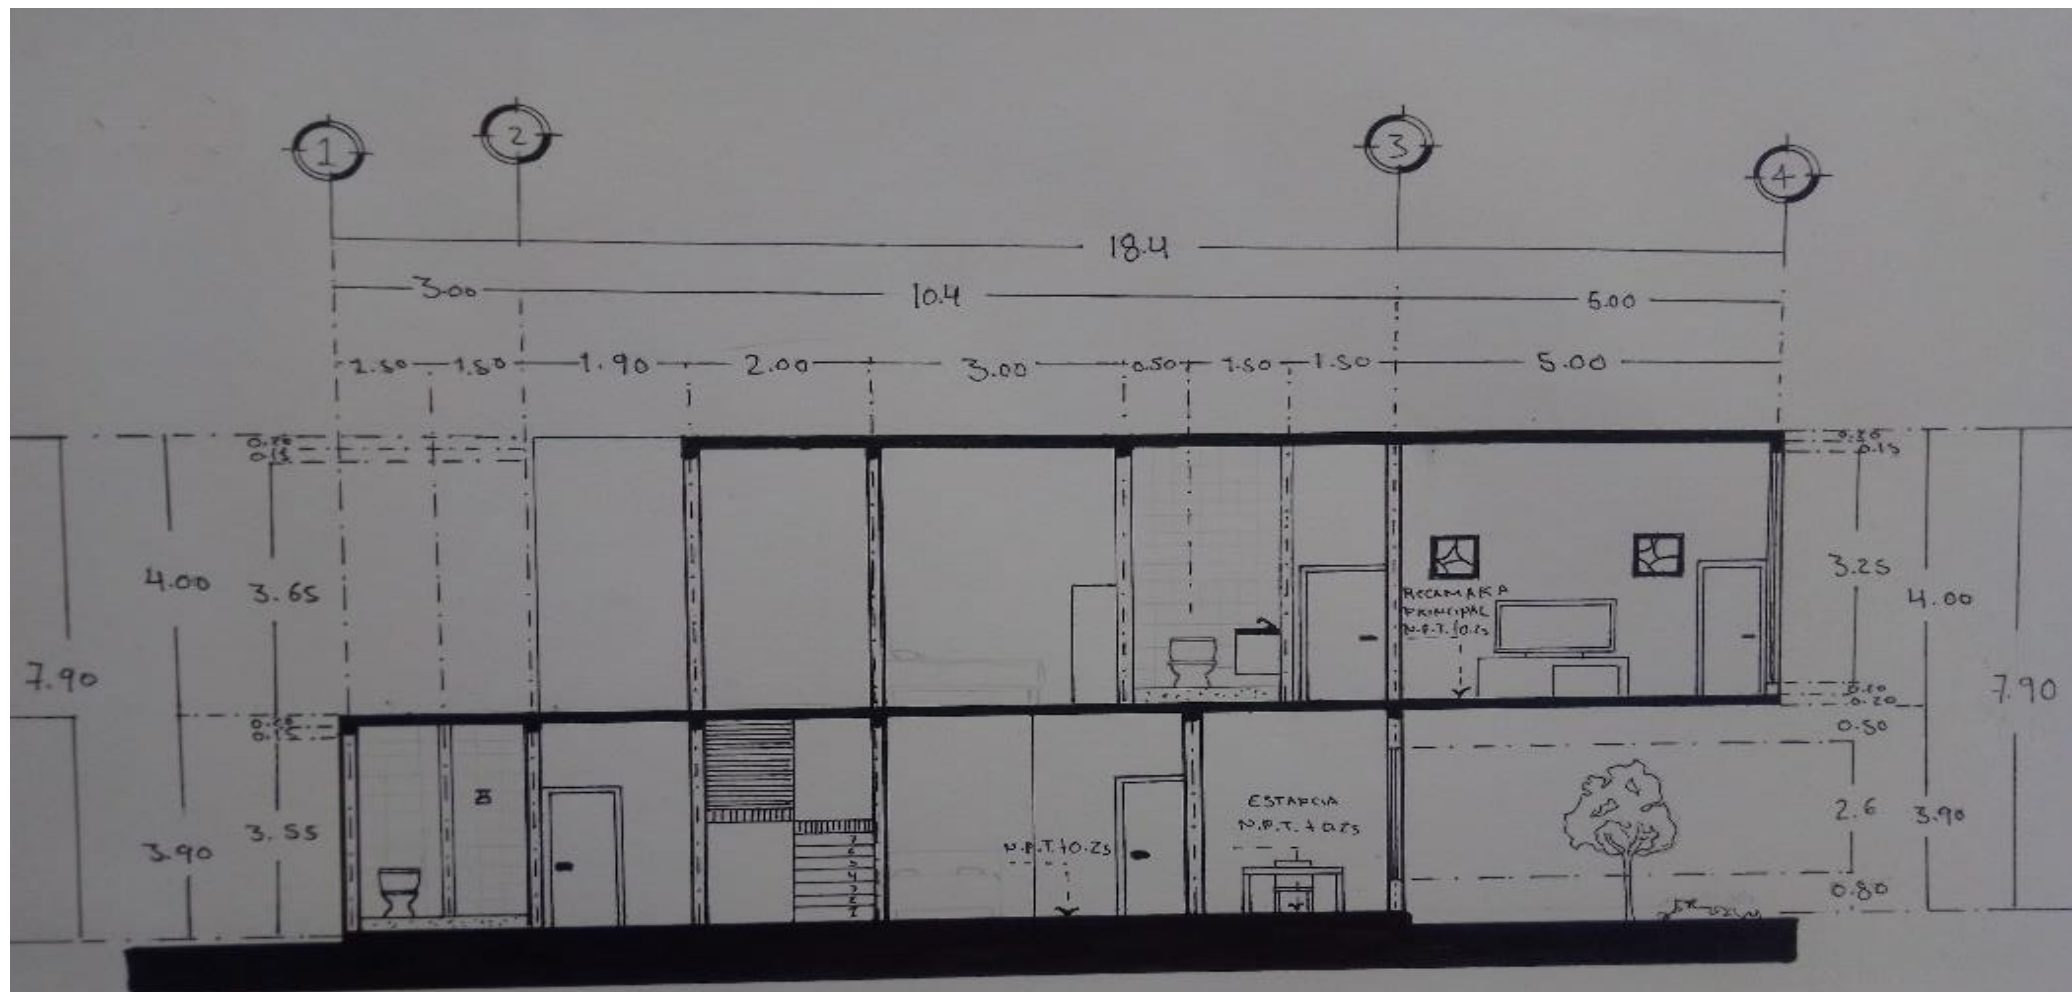

CORTE LONGITUDINAL
ESC: 1:75

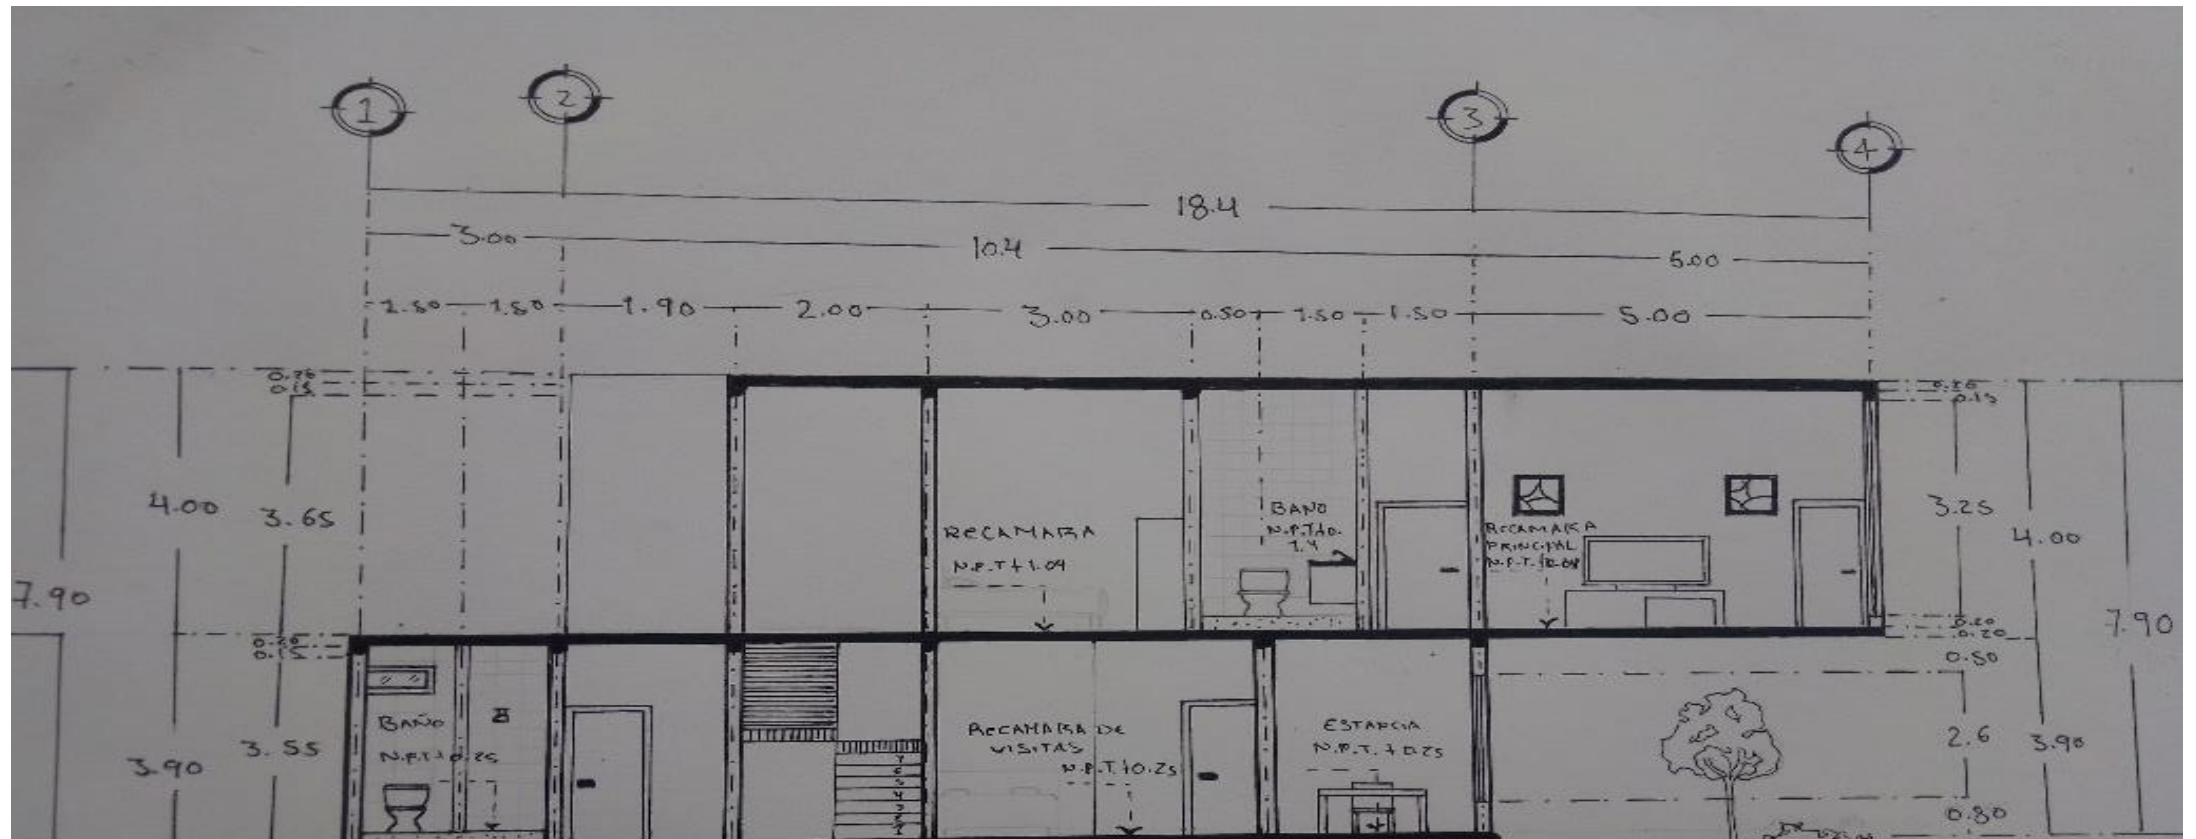


CORTE LONGITUDINAL
ESC: 1:75

MAQUETA VOLUMETRICA





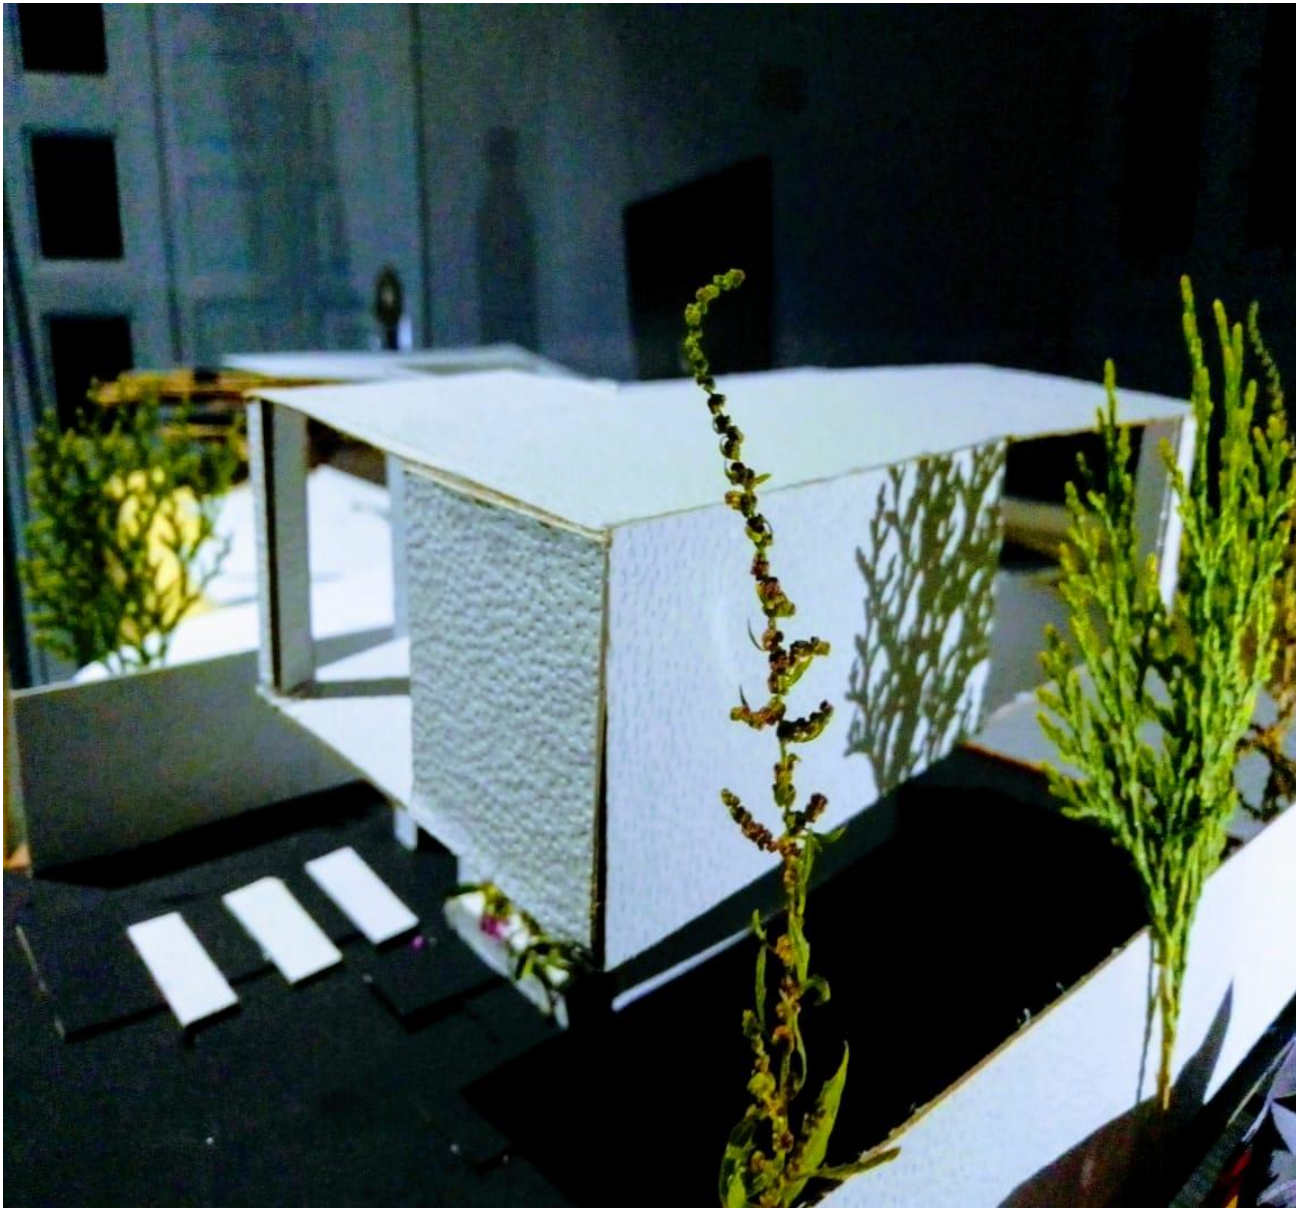

PERSPECTIVA DEL EXTERIOR

