


UDS

CORTE TRANSVERSAL Y FACHADA DE CASA HABITACION


ENRIQUE FABIAN JIMENEZ FONSECA

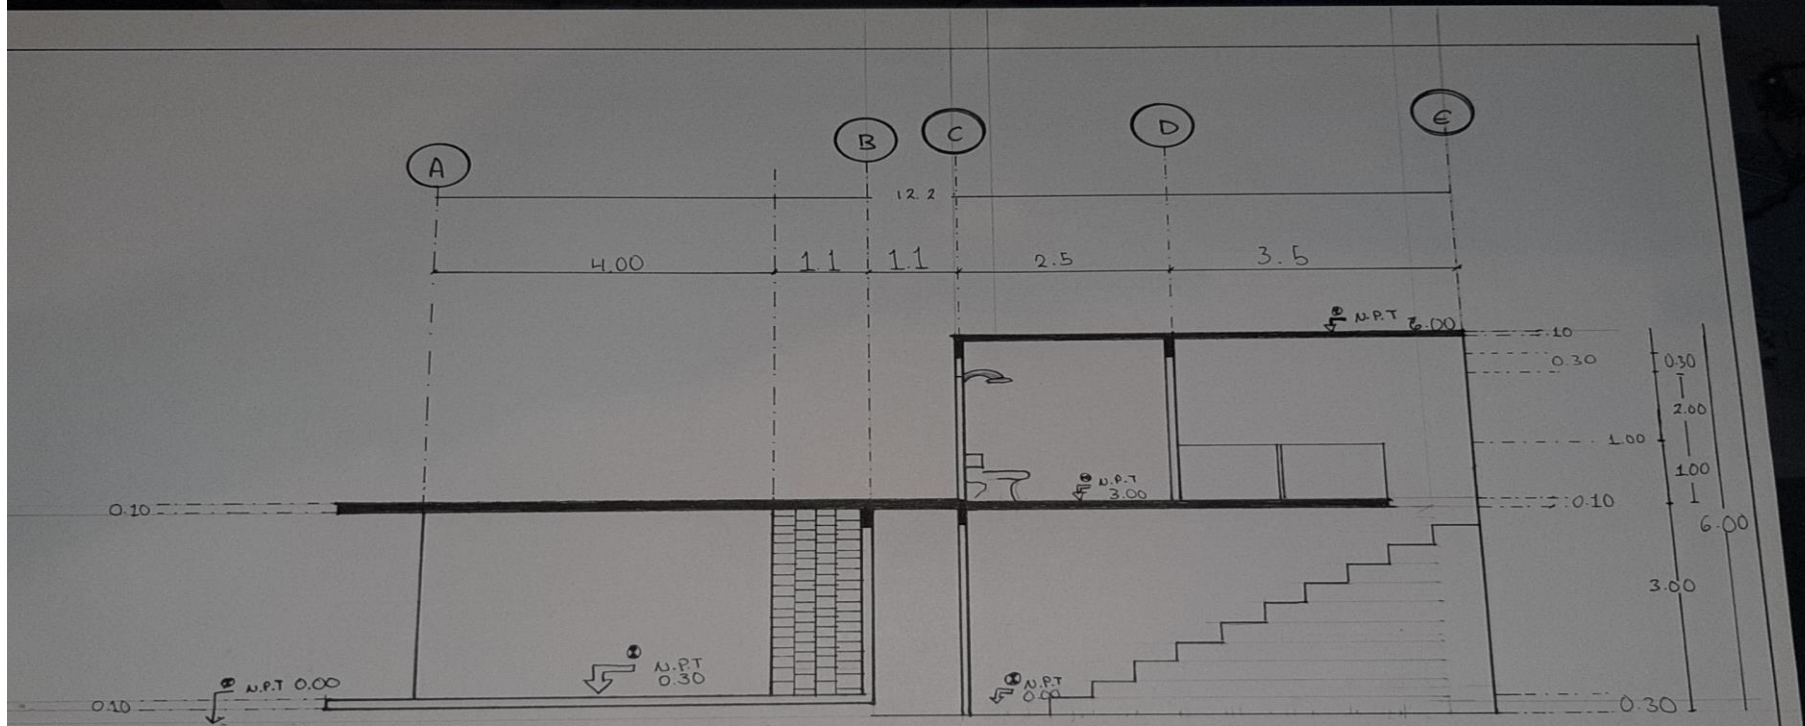

Corte transversal

Enrique Fabian Jimenez Fonseca		
Universidad del Sureste		
Corte transversal casa habitacion		
31/07/2020	002	ESL: 1.50

Enrique Fabian Jimenez Fonseca		
Universidad del Sureste		
Fachada Principal Casa Habitación		
30/07/20	Esc 1:50	001

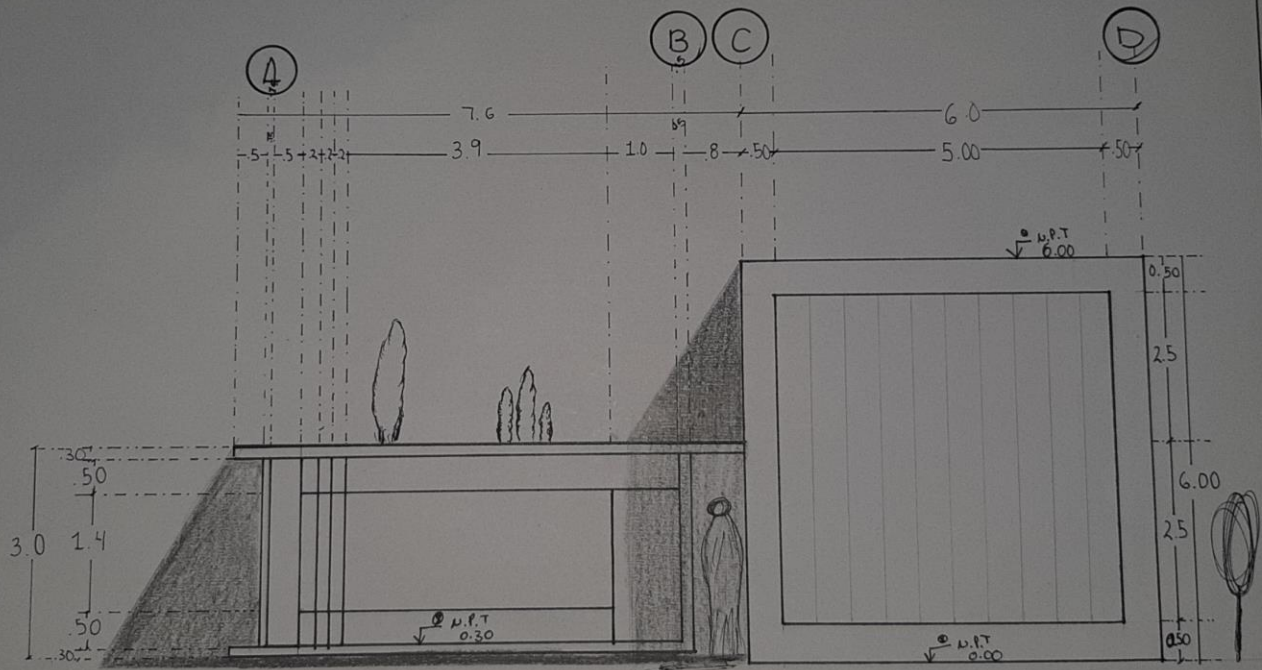

Fachada Principal Esc: 1:50