



NOMBRE DEL ALUMNO:

JOSE MANUEL JIMENEZ GARNICA


NOMBRE DEL PROFESOR:


VICTOR MANUEL SANTIAGO


NOMBRE DE LA MATERIA:

DISEÑO ARQUITECTONICO

EXTRAORDINARIO

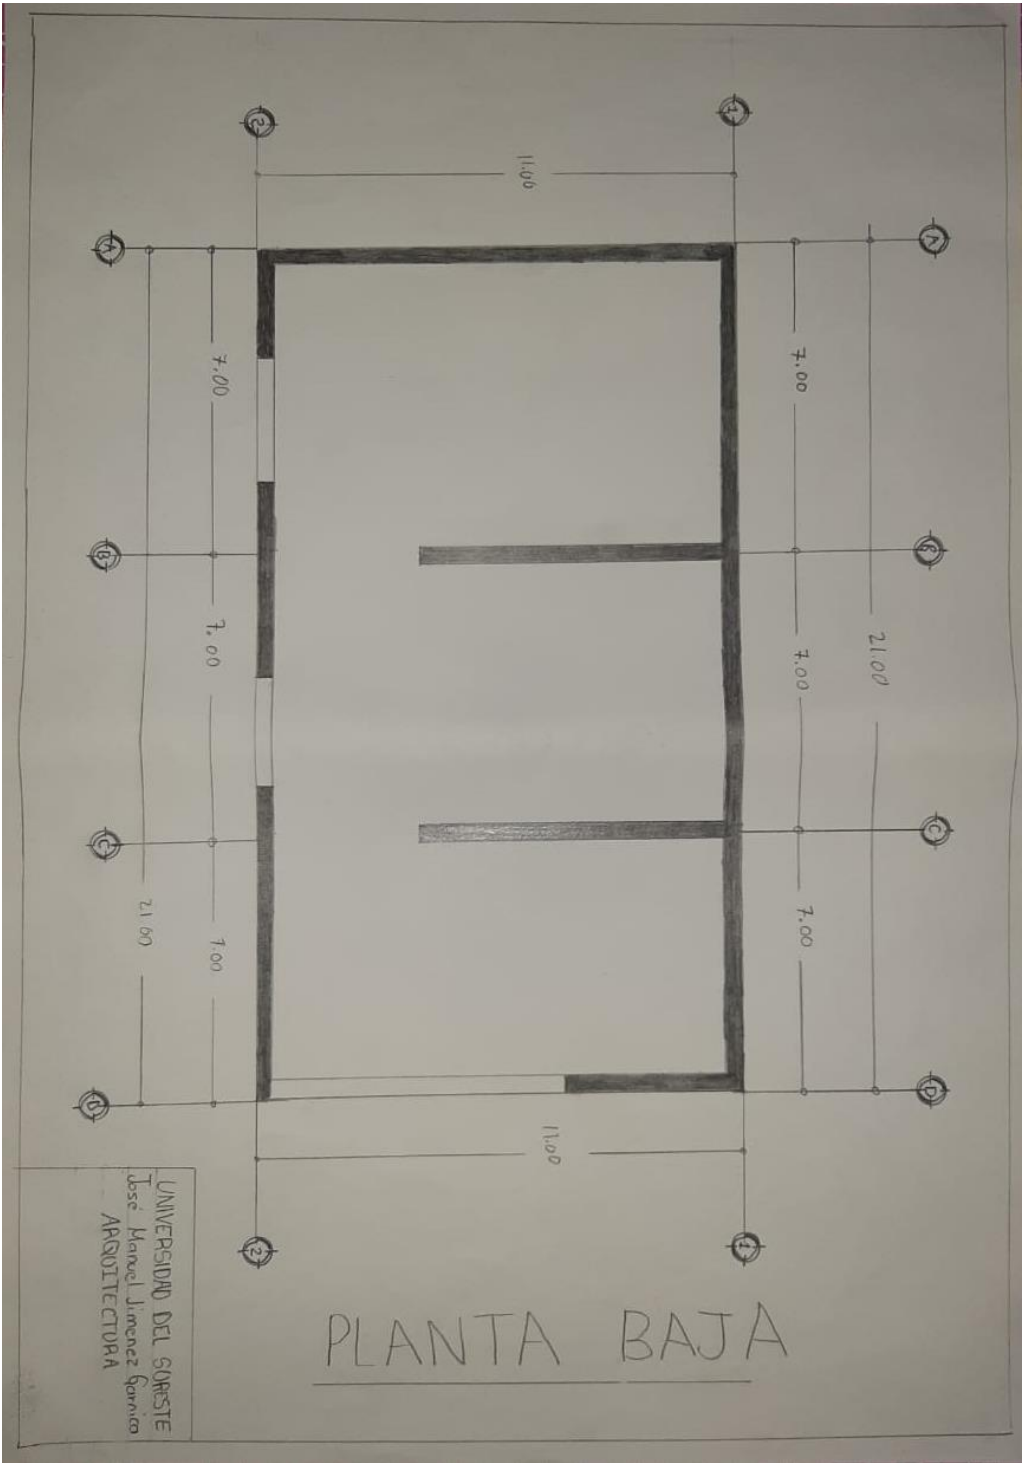


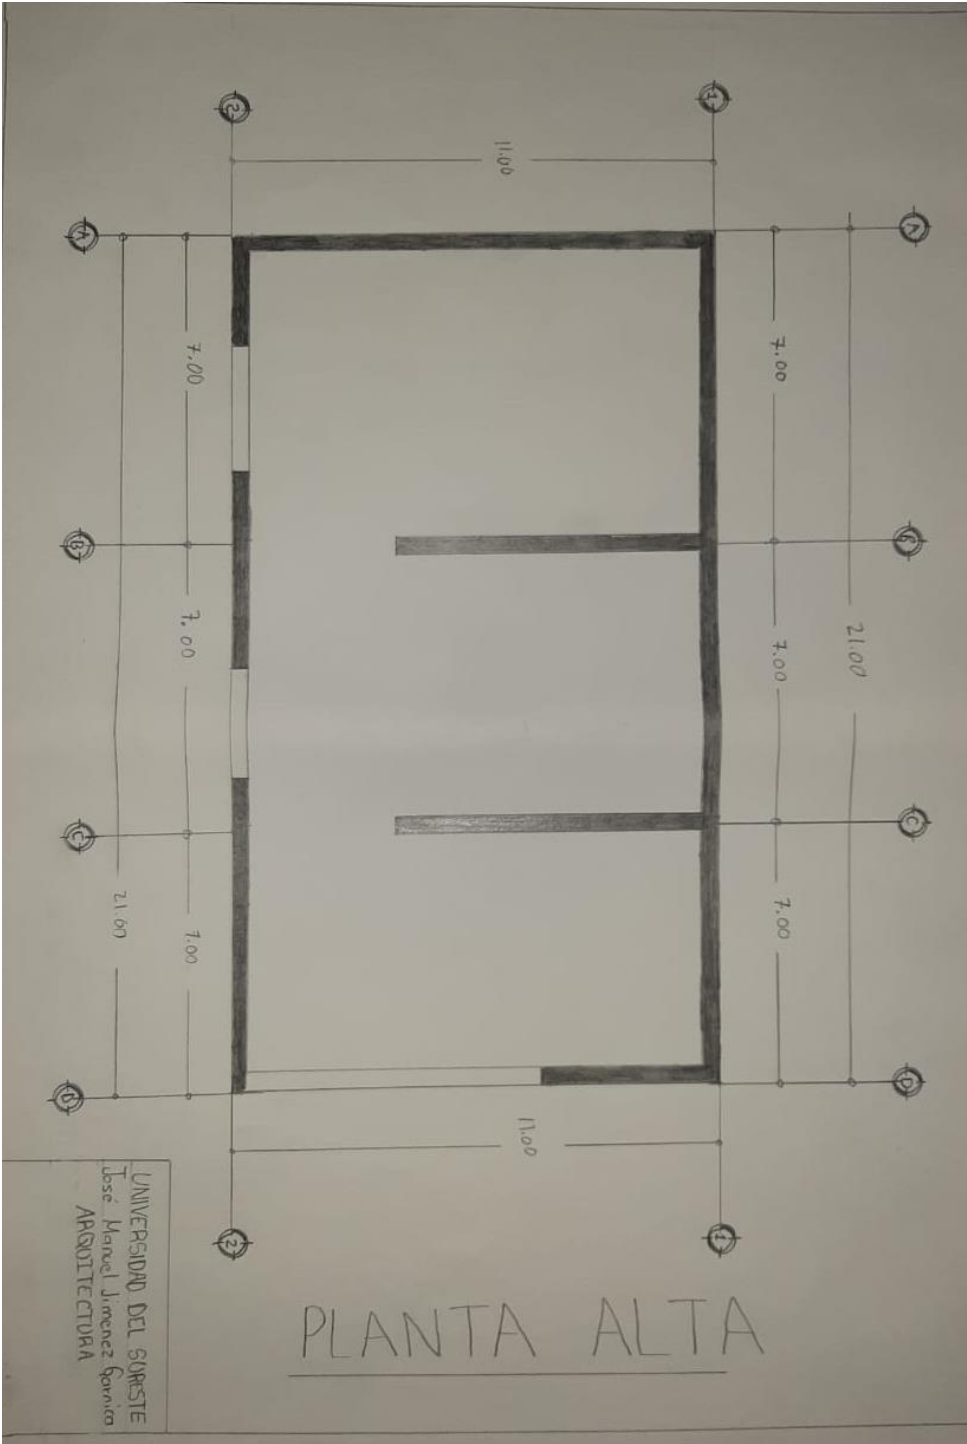

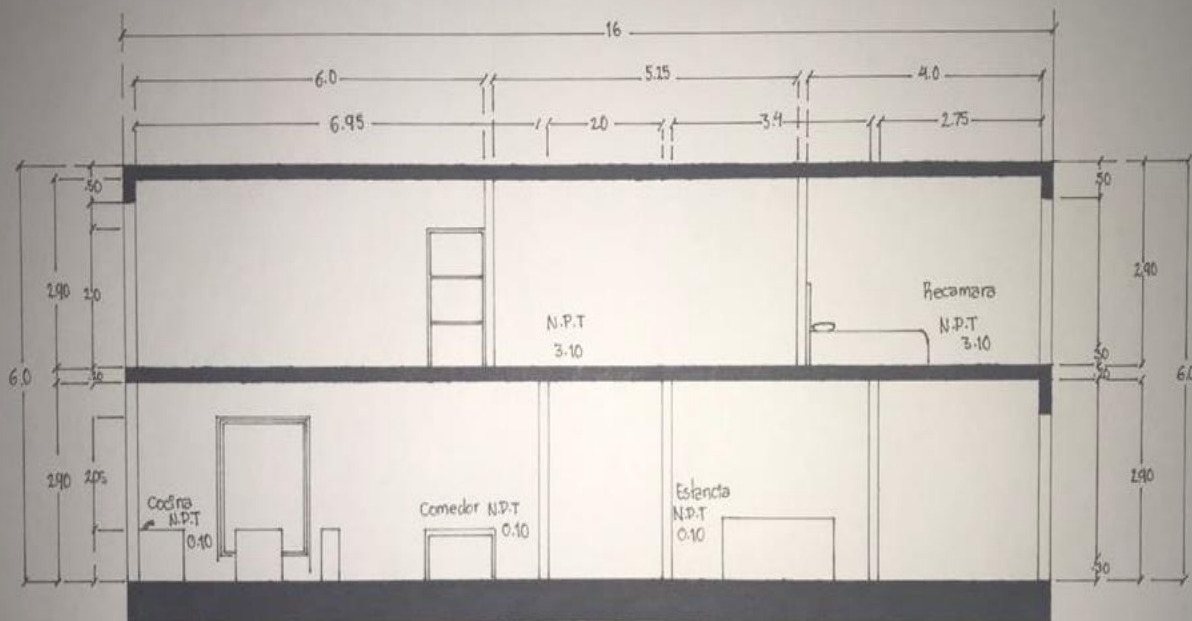

Corte longitudinal

Esc: 1:75

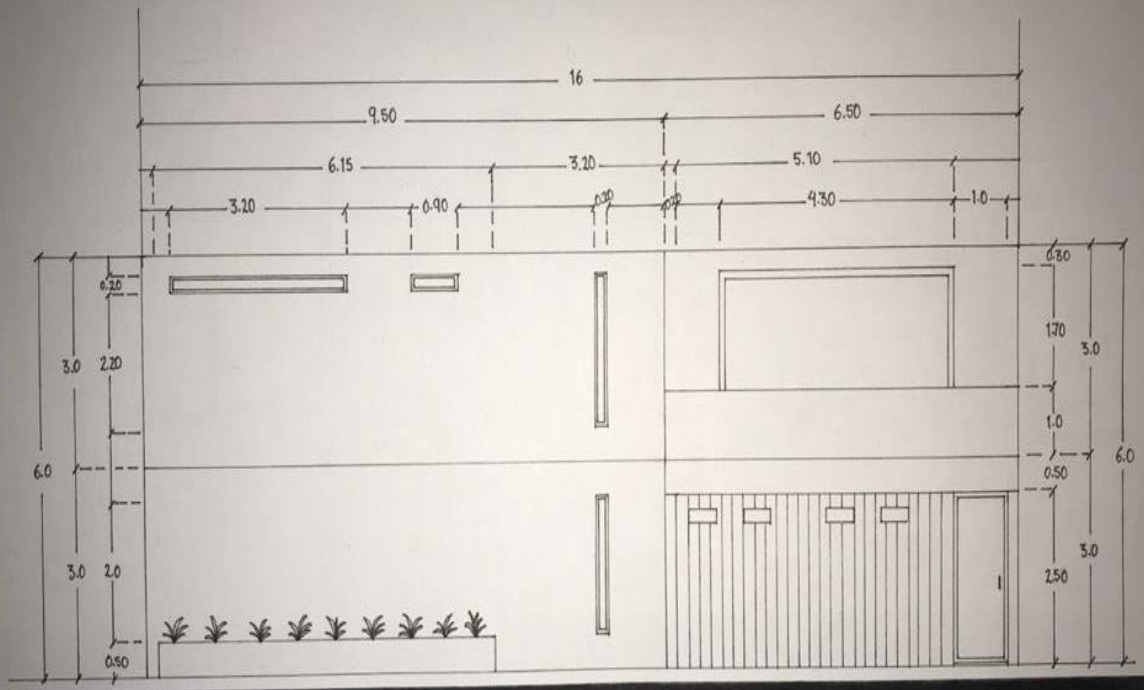

Fachada principal
 Esc:.....1:75