

UNIVERSIDAD DEL SURESTE


José Manuel Jimenez Garnica

ARQUITECTURA

Diseño arquitectónico


plano arquitectónico, planta

Alta y planta baja.

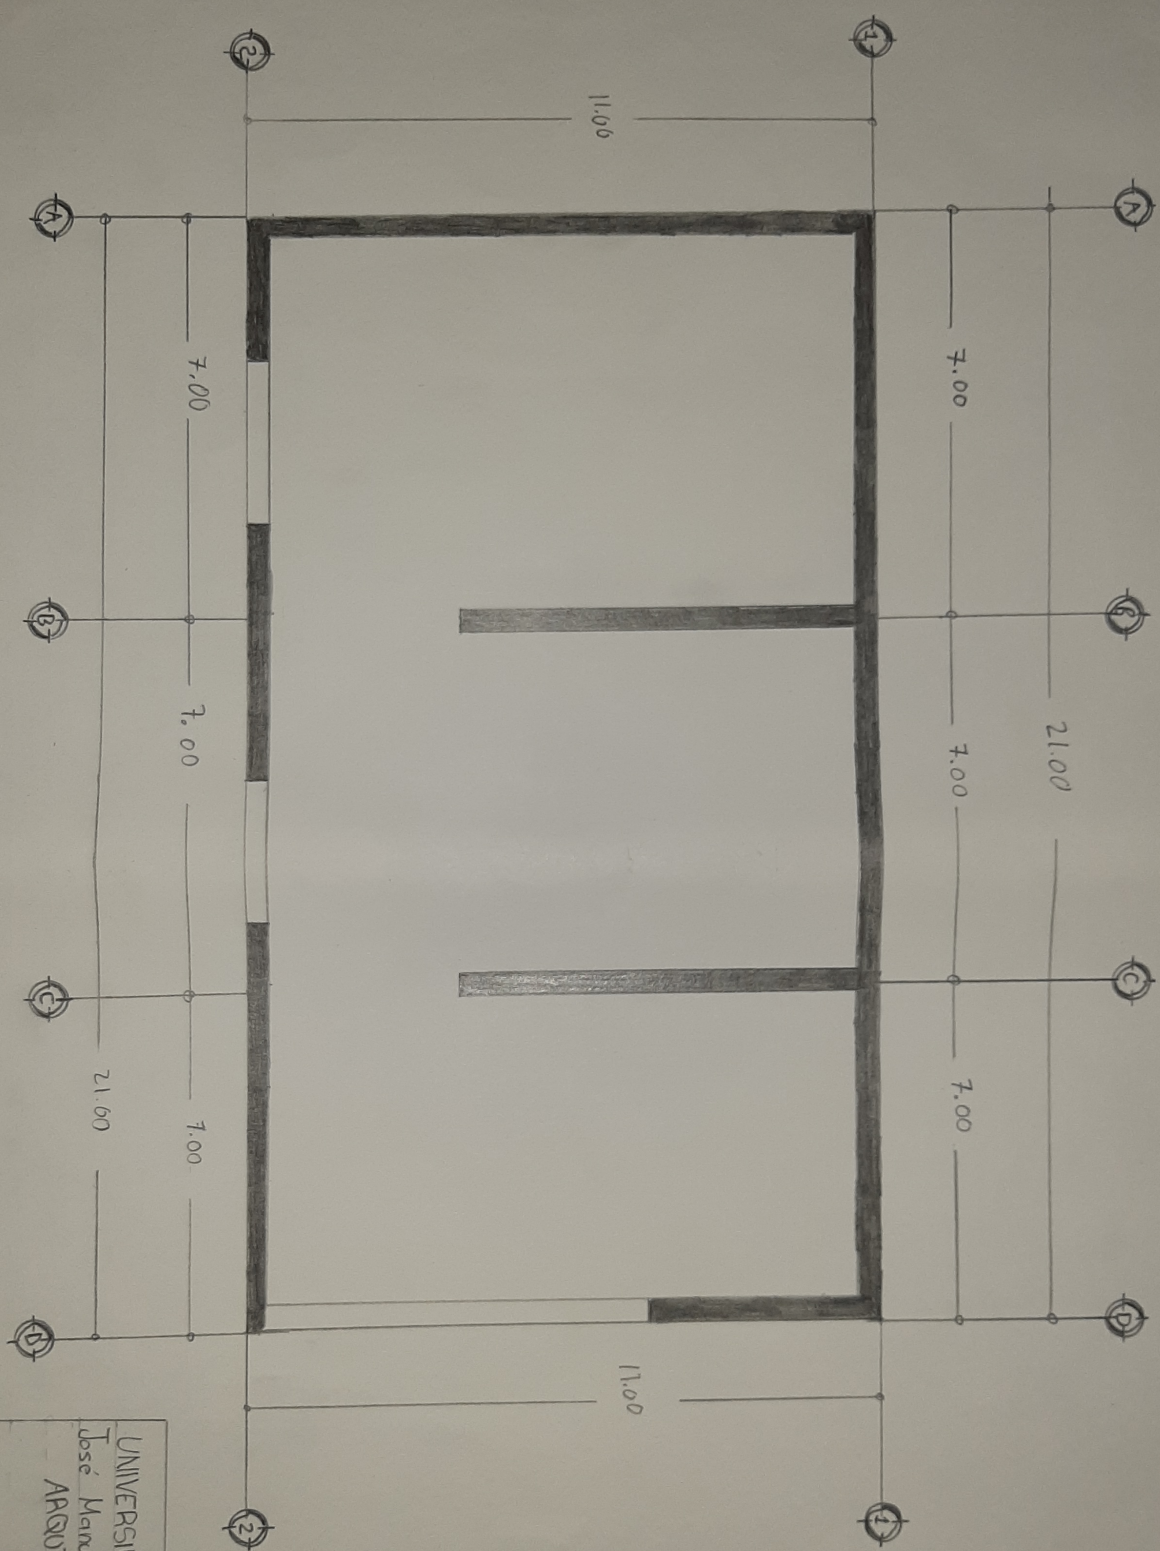

PLANTA ALTA

UNIVERSIDAD DEL SURESTE
 José Manuel Jimenez Gornico
 ARQUITECTURA

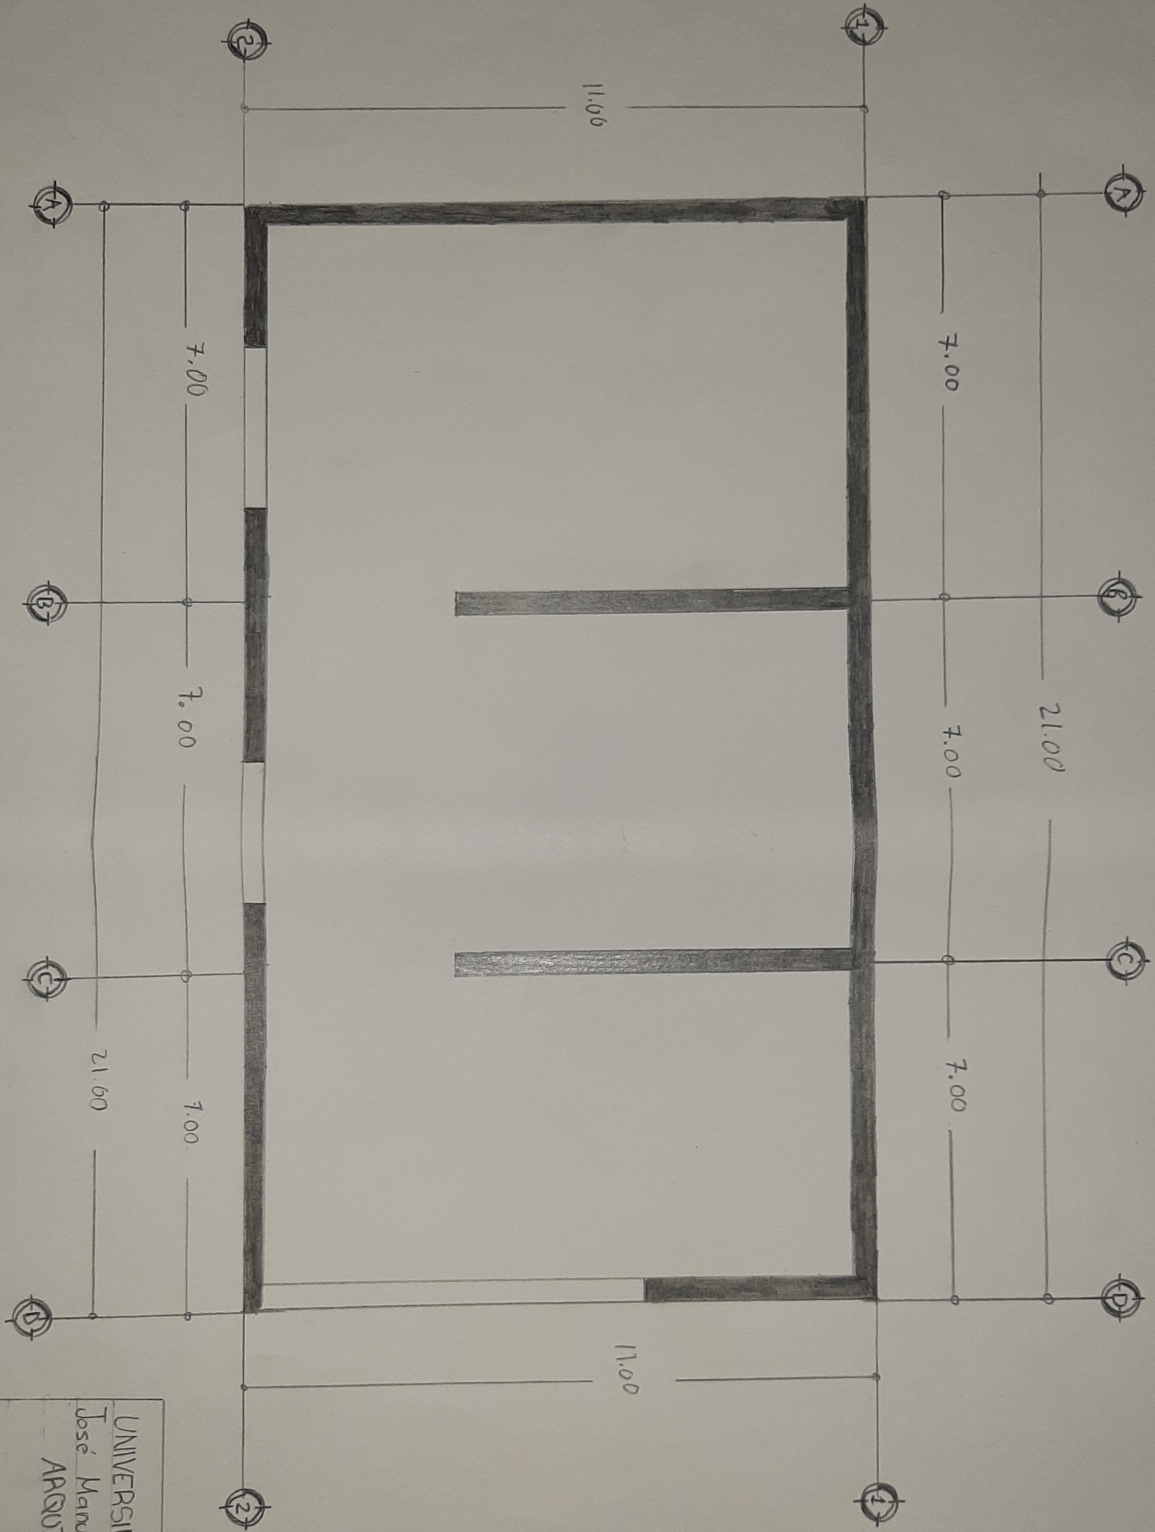

PLANTA BAJA

UNIVERSIDAD DEL SORSTE
 José Manuel Jimenez Gornico
 ARQUITECTURA