

INTRODUCCION AL URBANISMO Y ANALISIS DE SITIO

Arq. Jorge David Oribe Calderón

Luis Fernando Gordillo García


Sexto cuatrimestre

Licenciatura en Arquitectura


REHABILITACIÓN DE IMAGEN URBANA




Esa es la ubicación de la vialidad en la que se va trabajar

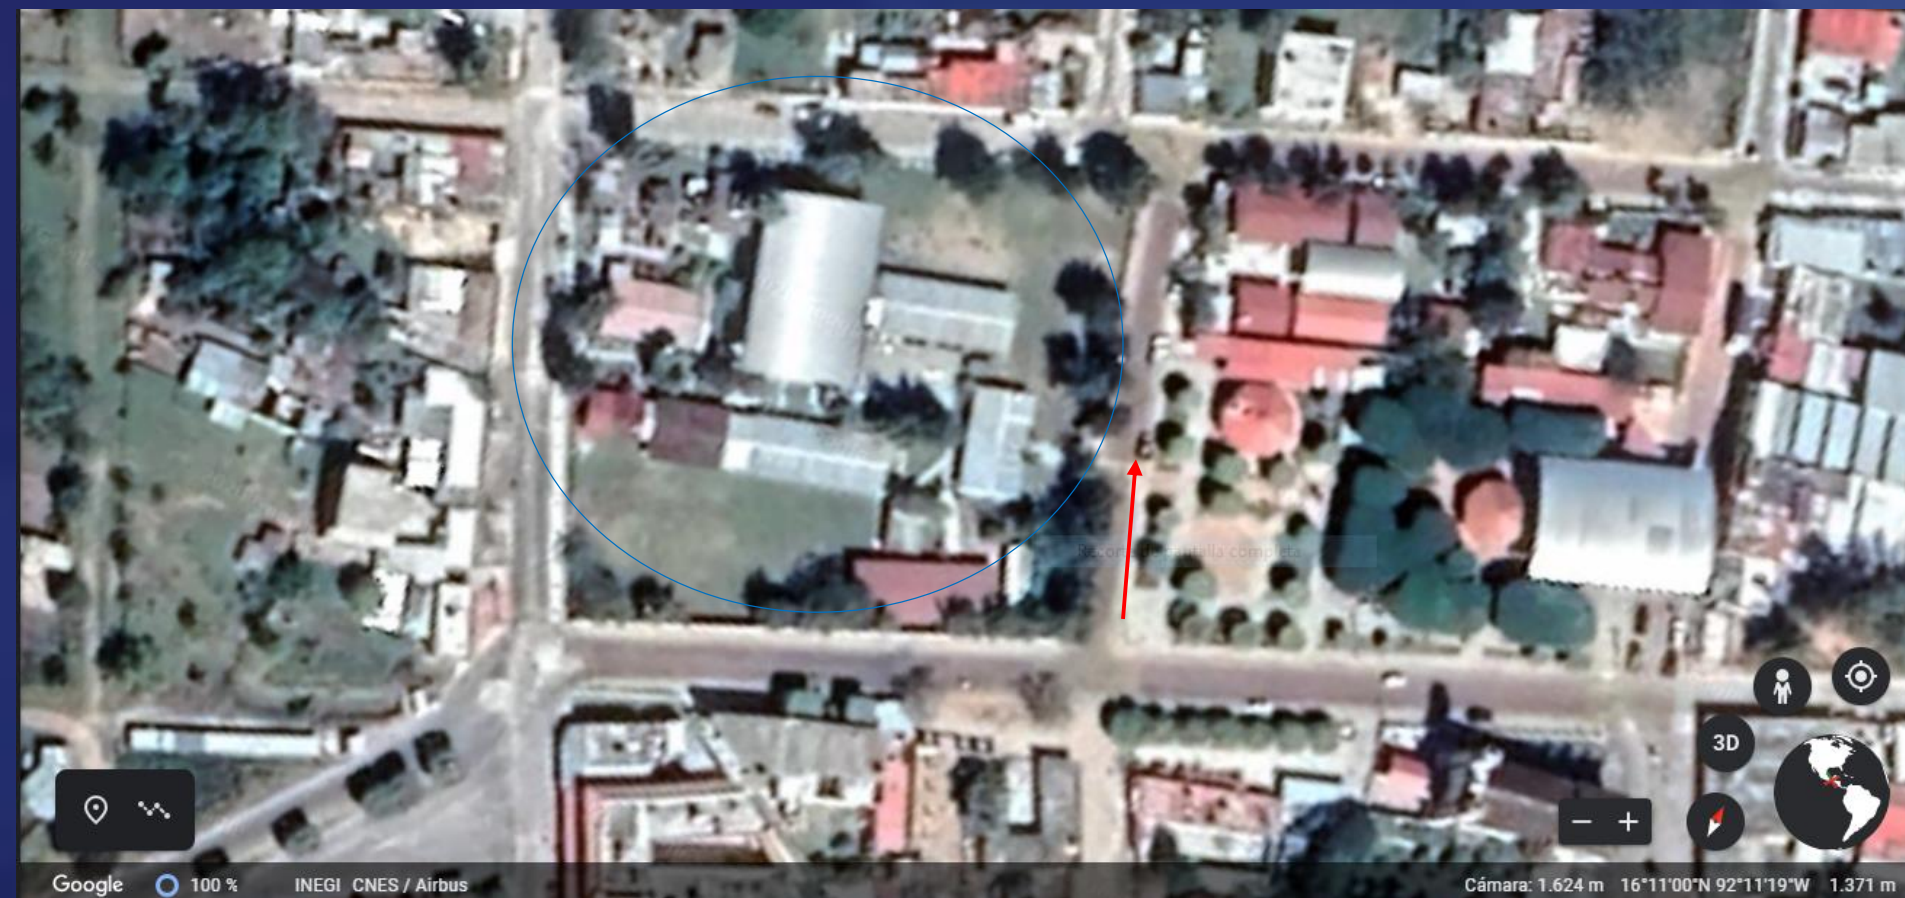

Propuesta de eliminar un carril y que la vialidad sea en un solo sentido. Modificación a trabajar

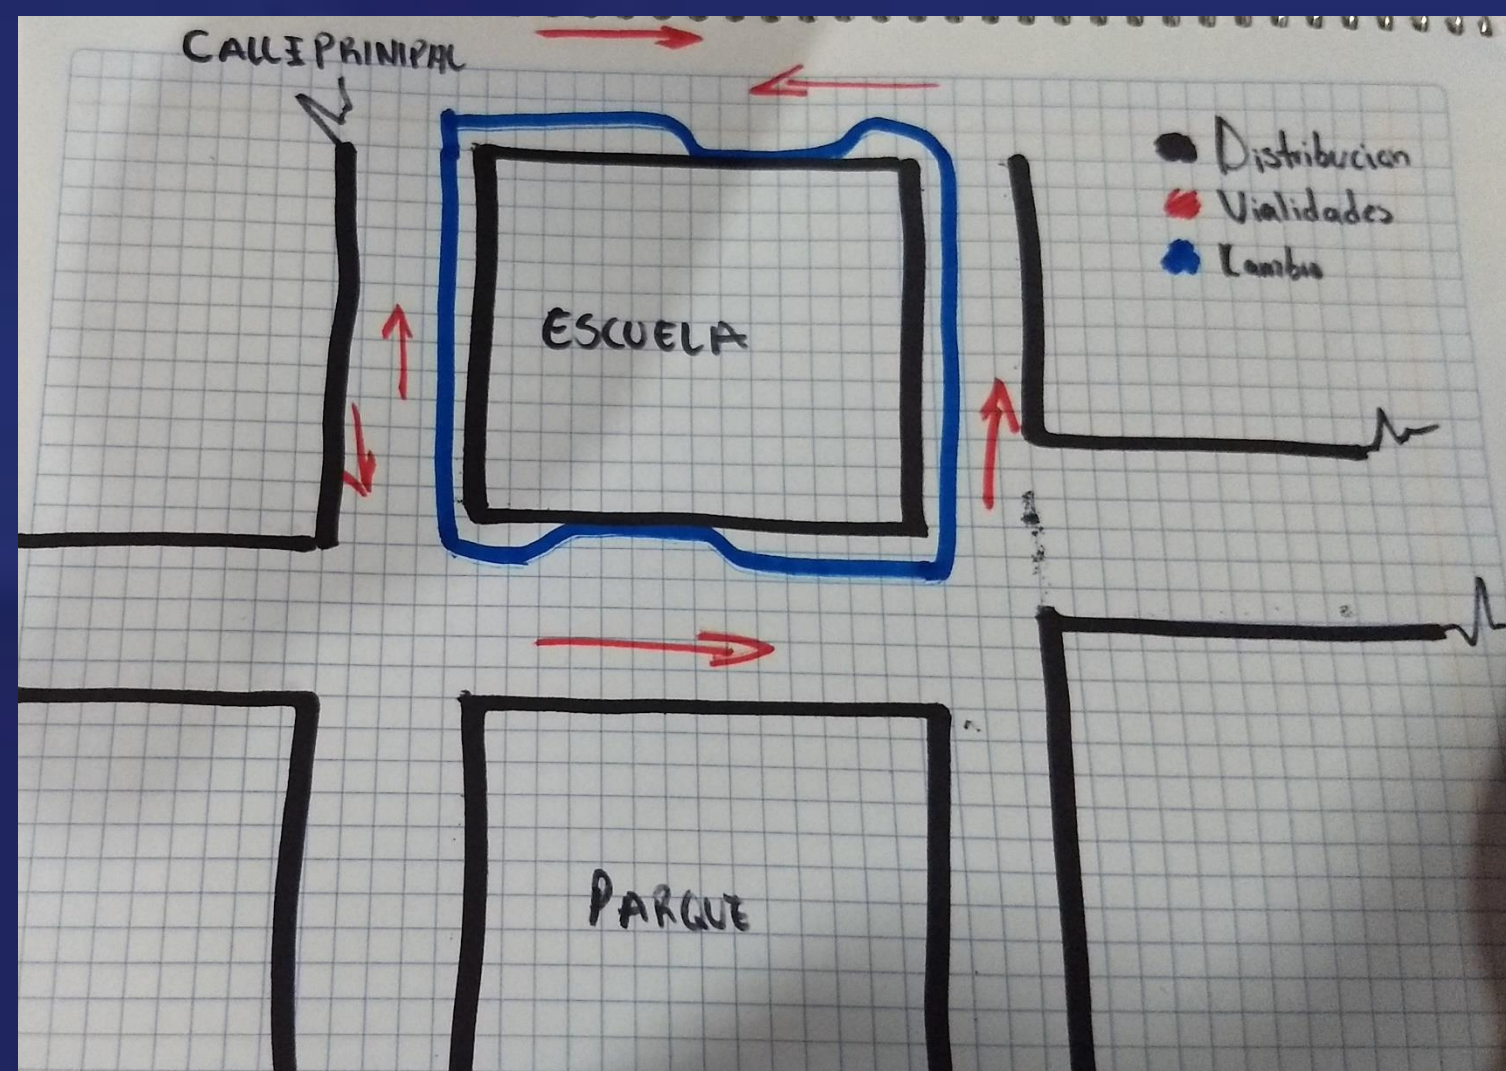


Una sola vialidad con la ampliación de la banqueta peatonal.

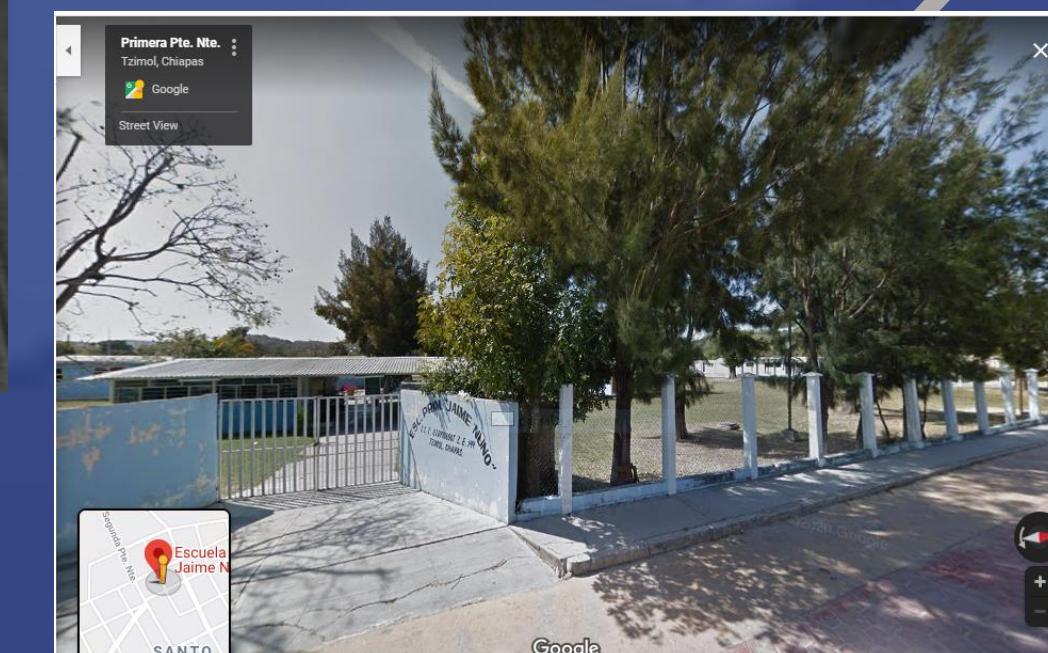

Vista desde el parque (frontal).



Se puede observar mayor flujo de tránsito con su debida protección.

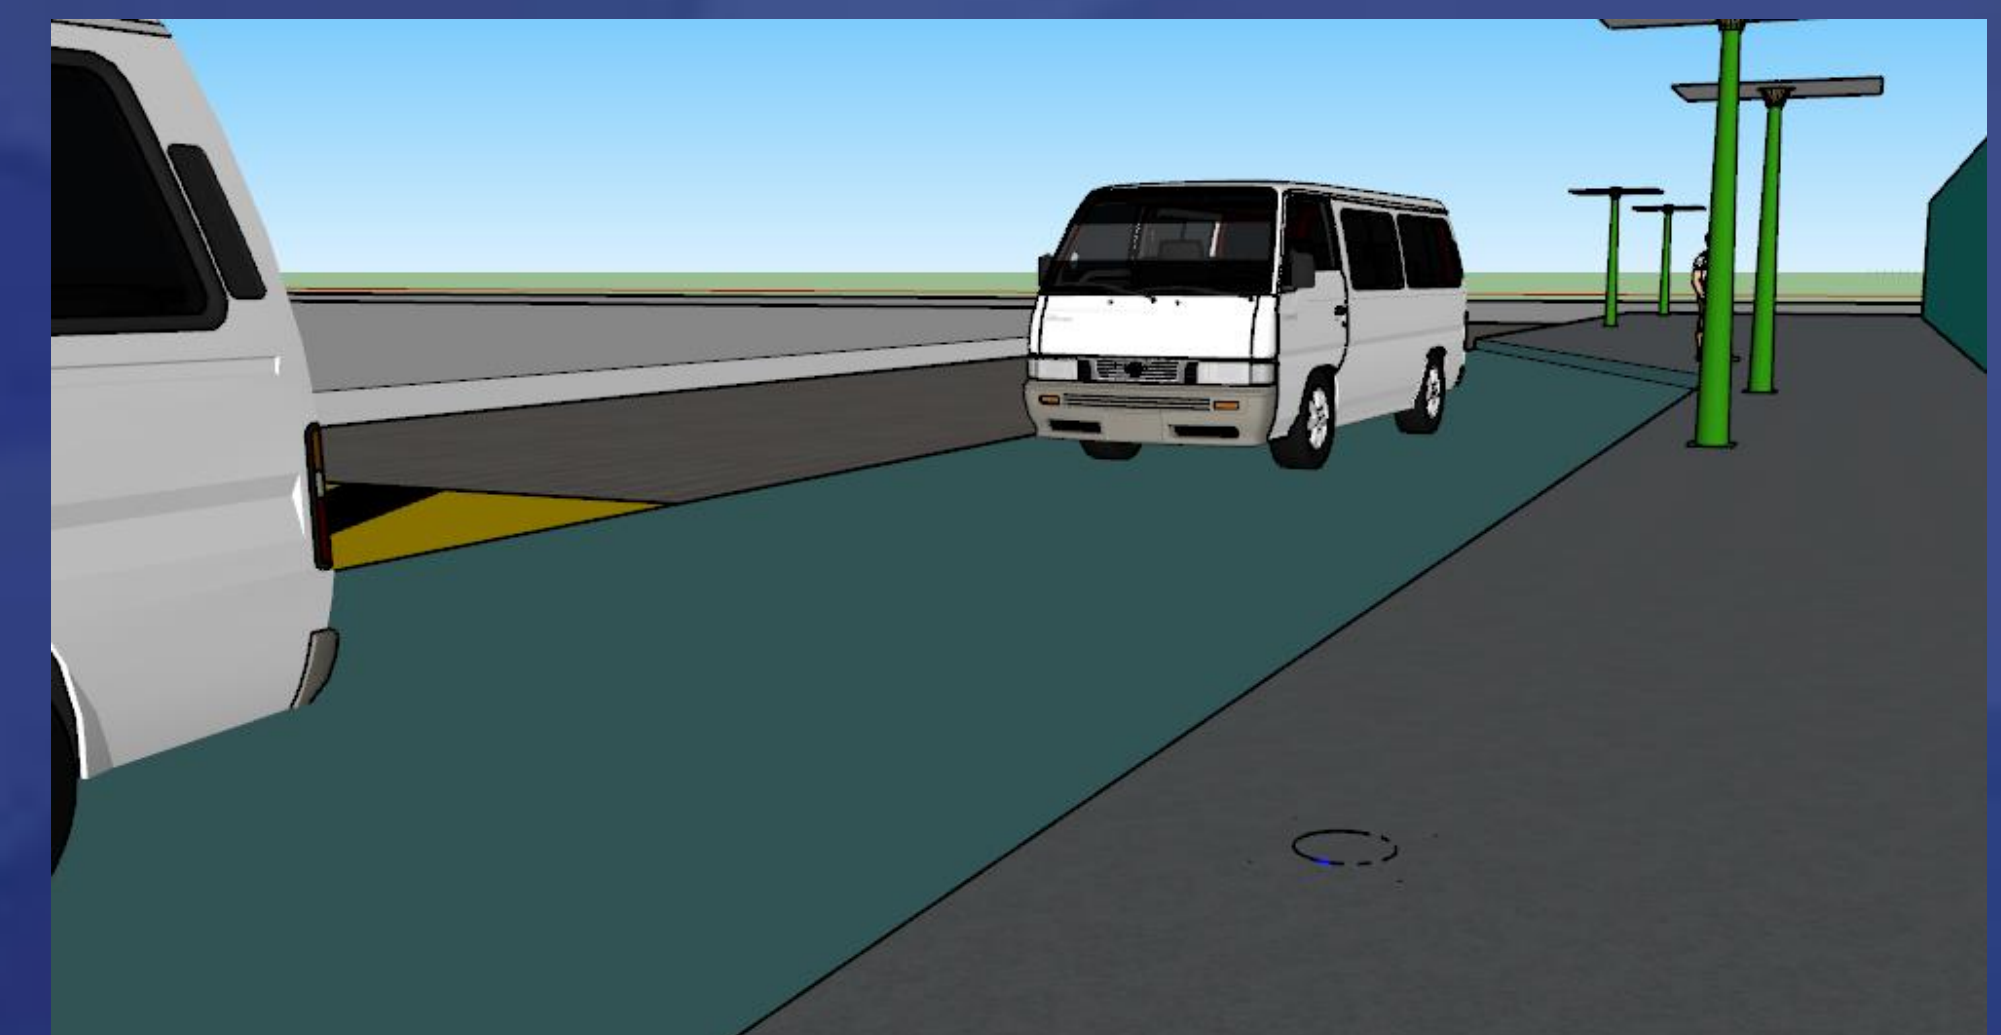

Vista desde la escuela (viceversa).