

LOCALIZACIÓN

SIMBOLOGÍA

M	MEDIDOR
V	VALVULA DE PASE
L	LLAVE DE NARIZ
F	FLOTADOR
B	BOMBA HIDRONEUMATICA 1 HP
BO	BOILER 40 LTS
T	TUBERIA DE AGUA FRIA
Tc	TUBERIA DE AGUA CALIENTE
RG	REGISTRO AGUAS GRISES DE LADRILLO 0.40x0.60 Mts
RFL	REGISTRO AGUAS PLUVIALES DE LADRILLO 0.40x0.60 Mts
T.P.V.C.	TUBERIA DE P.V.C. DIAMETRO ESPECIFICADO PARA AGUA NEGRA
B.A.N.	BAJAN AGUA NEGRA
B.A.P.	BAJAN AGUAS PLUVIALES
RA	REGISTRO AGUA PLUVIAL DE LADRILLO 0.40x0.60 Mts
S.A.C.	SUBE AGUA CALIENTE
S.A.F.	SUBE AGUA FRIA
B.A.F.	BAJA AGUA FRIA

UBICACIÓN

INSTALACIONES  
HIDROSANITARIAS  
Y ELÉCTRICAS

ARQUITECTO

PEDRO ALBERTO GARCÍA  
LÓPEZ

PROYECTO:

CASA HABITACIÓN

DIRECCIÓN:

AVE CENTRAL No. 24

PROPIETARIO:

AVE CENTRAL No. 24

PROYECTO

CLIENTE

OLGA KARINA  
AVENDAÑO  
DOMÍNGUEZ

TIPO DE OBRA:

PLANTA HIDRO-SANITARIA

D.R.O.:

AVE CENTRAL No. 24

TIPO:

150

UNIDAD:

METROS

TIPO:



0/0

CLAVE

A-1

FECHA:

08/11/2020

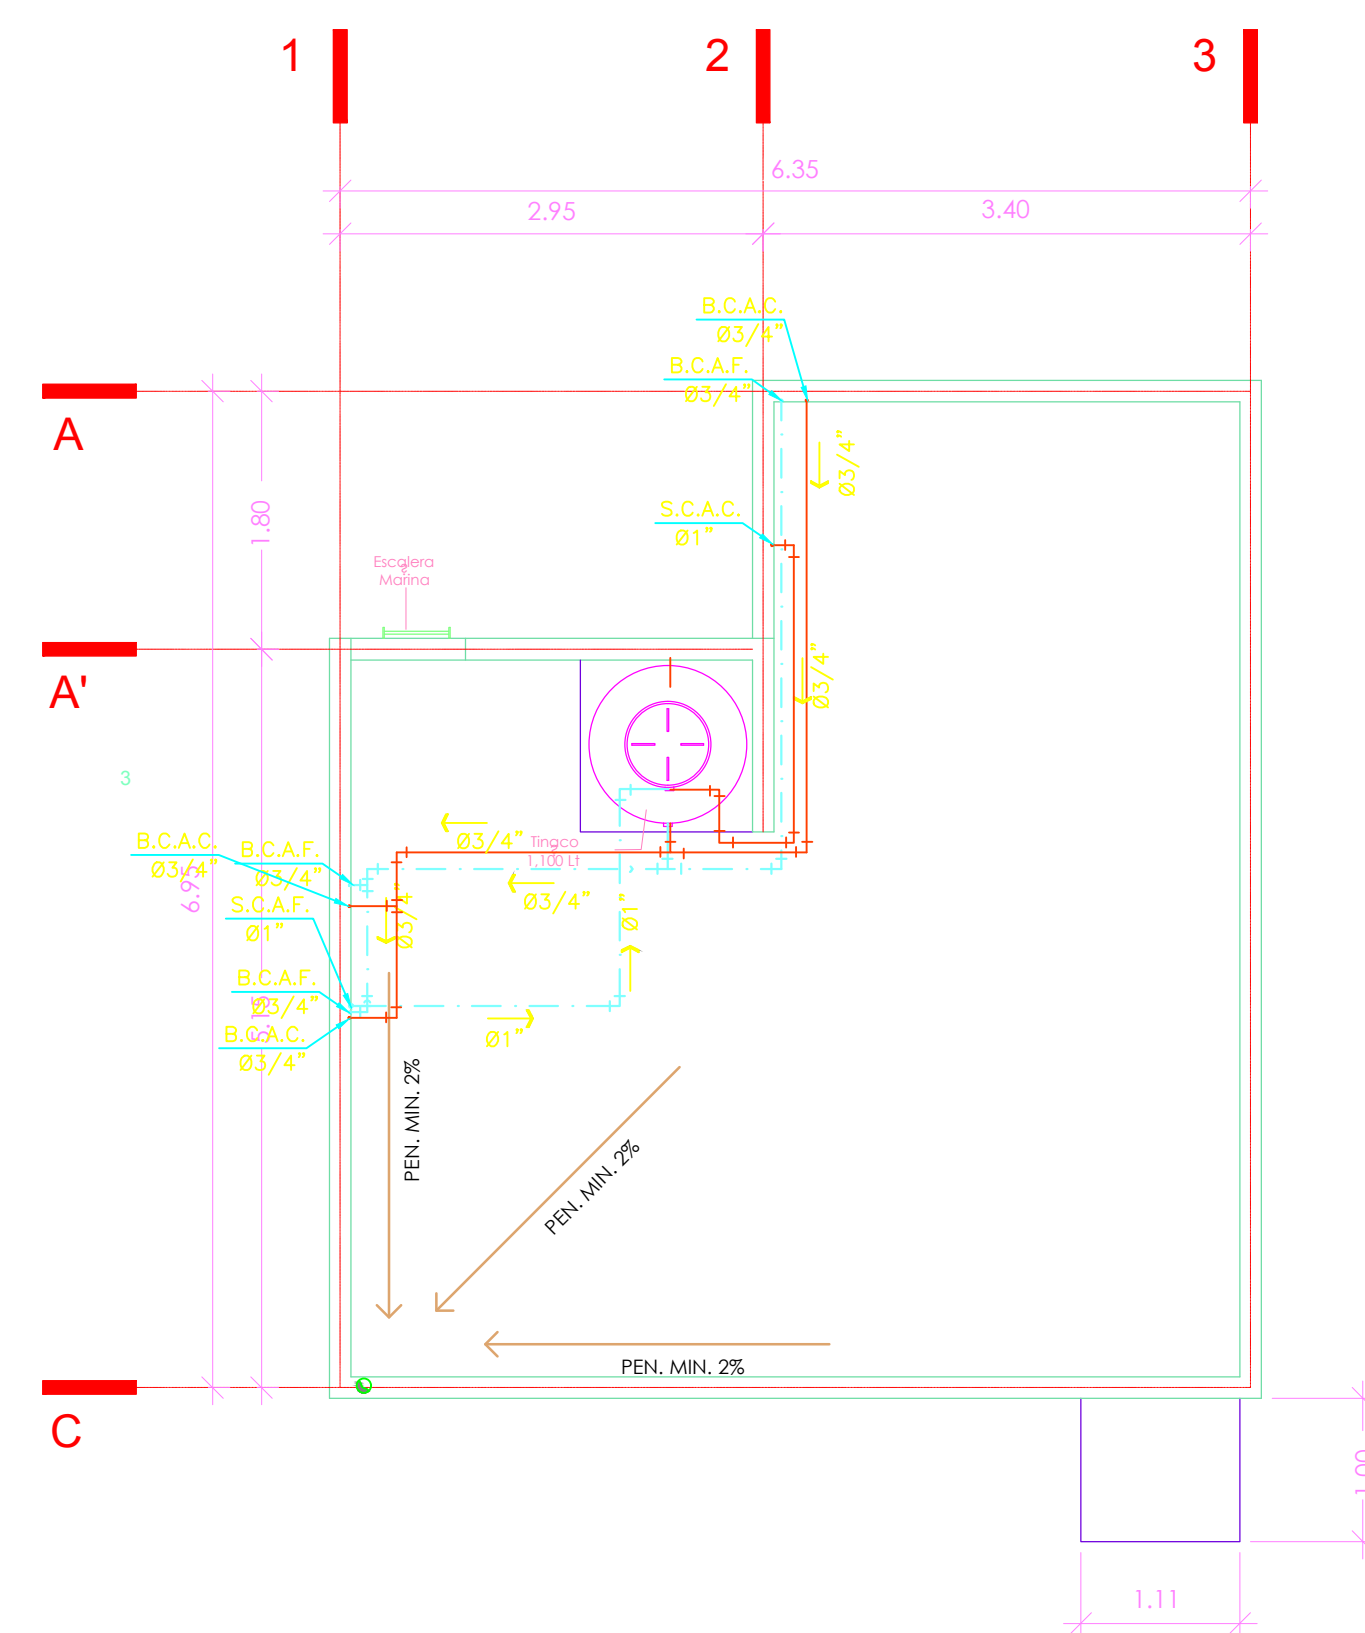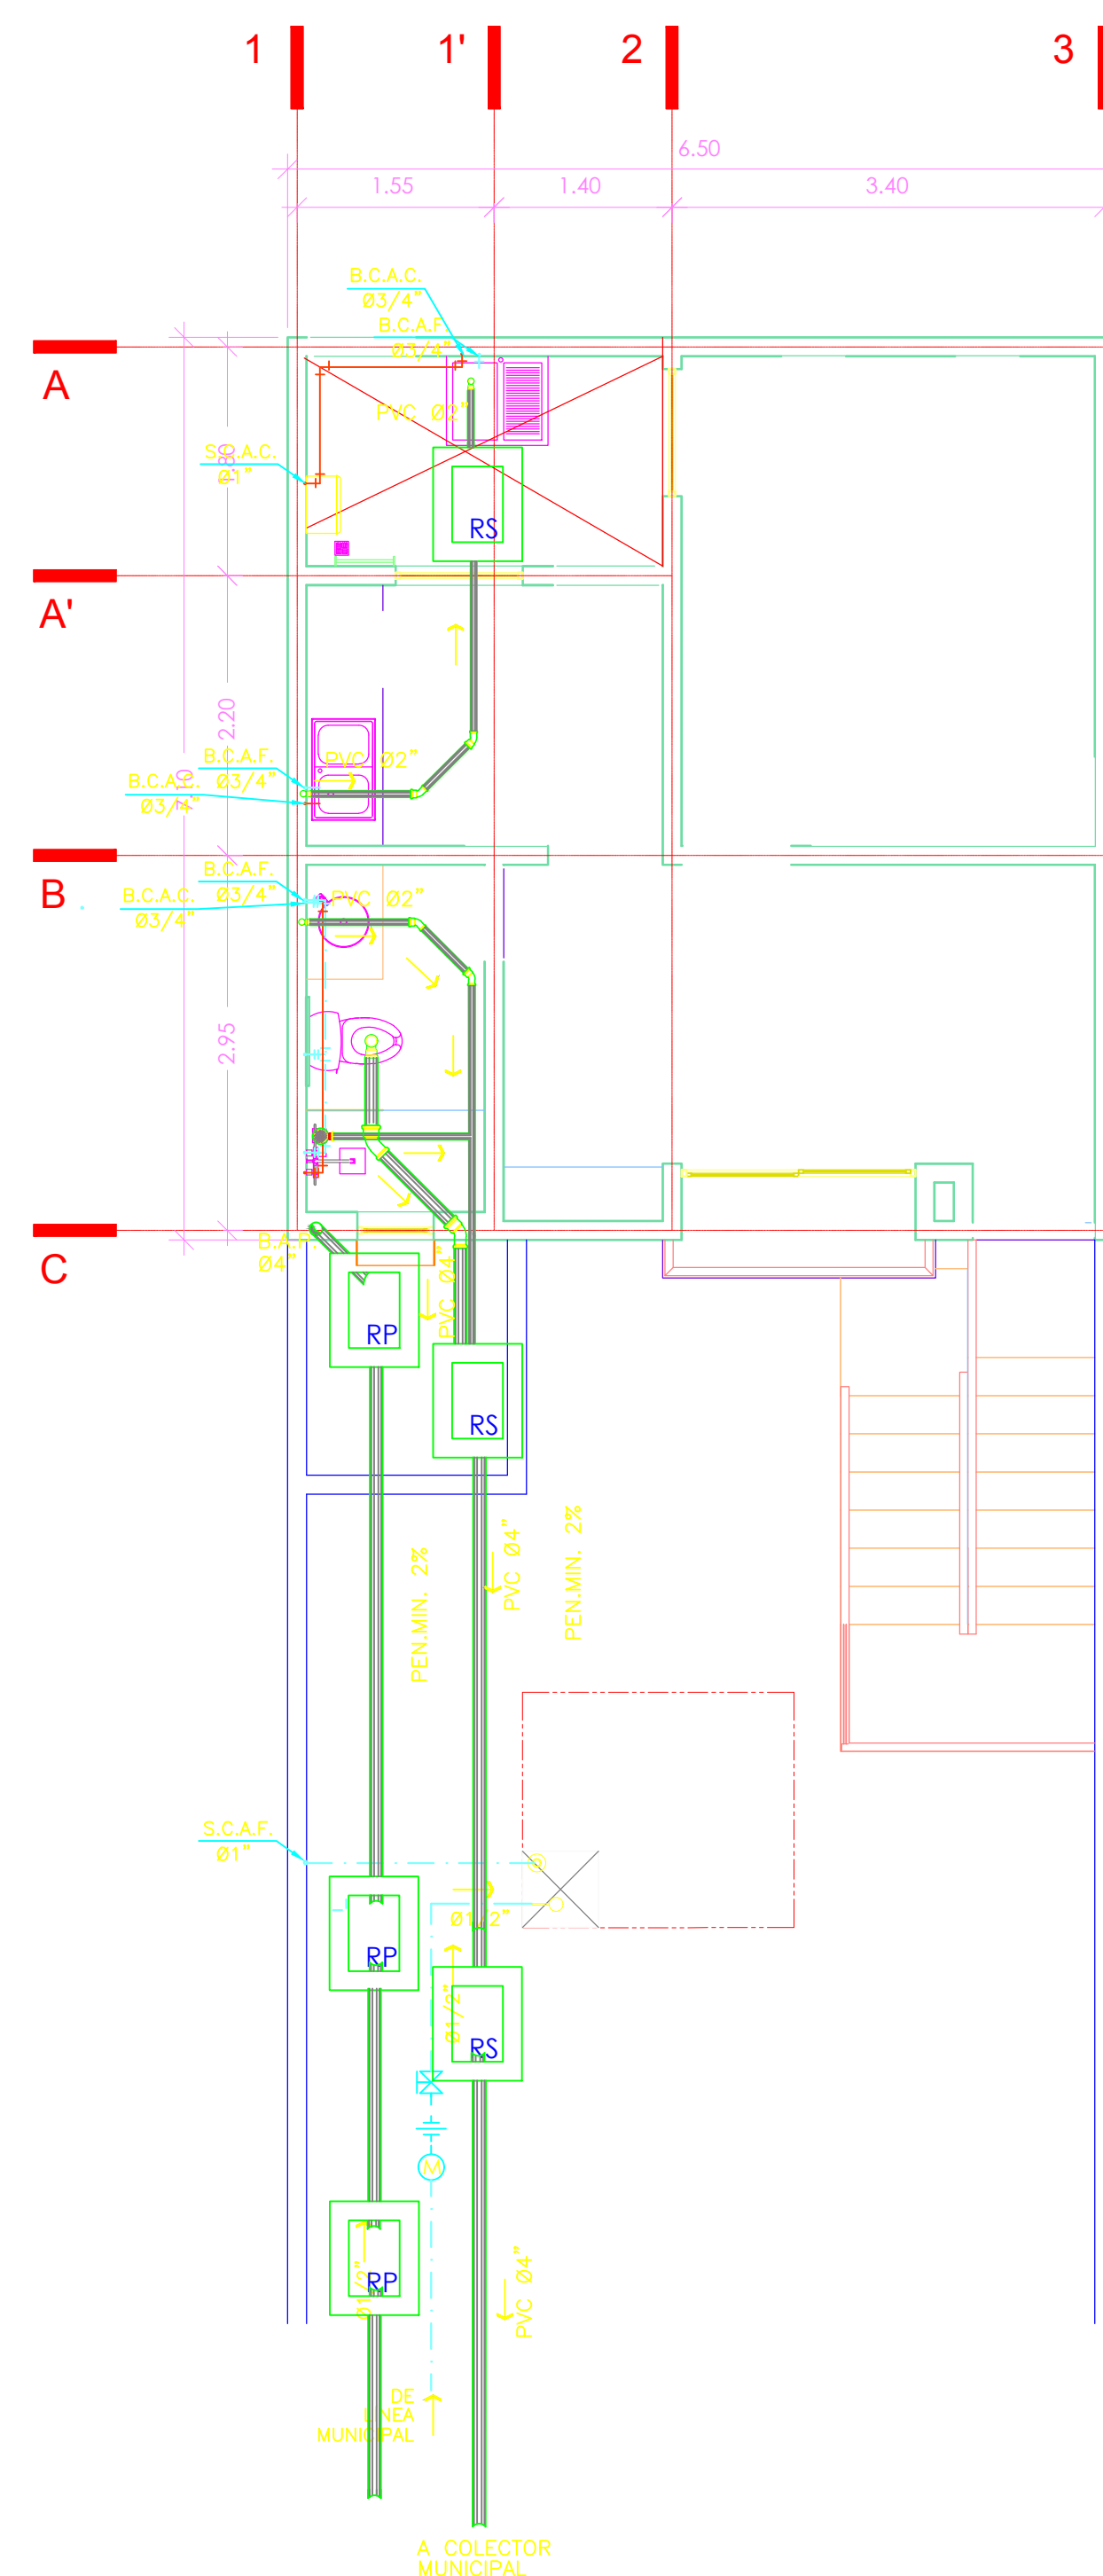

SIMBOLOGÍA

M	MEDIDOR
V	VALVULA DE PASE
L	LLAVE DE NARIZ
F	FLOTADOR
B	BOMBA HIDRONEUMATICA 1 HP
BO	BOILER 40 LTS
T	TUBERIA DE AGUA FRIA
Tc	TUBERIA DE AGUA CALIENTE
RG	REGISTRO AGUAS GRISES DE LADRILLO 0.40x0.60 Mts
RFL	REGISTRO AGUAS PLUVIALES DE LADRILLO 0.40x0.60 Mts
T.P.V.C.	TUBERIA DE P.V.C. DIAMETRO ESPECIFICADO PARA AGUA NEGRA
B.A.N.	BAJAN AGUA NEGRA
B.A.P.	BAJAN AGUAS PLUVIALES
RA	REGISTRO AGUA PLUVIAL DE LADRILLO 0.40x0.60 Mts
S.A.C.	SUBE AGUA CALIENTE
S.A.F.	SUBE AGUA FRIA
B.A.F.	BAJA AGUA FRIA