


LOCALIZACIÓN

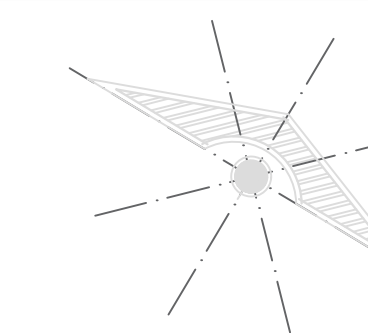

SIMBOLOGÍA

(M)	MEDIDOR
(V)	VALVULA DE PASO
(L)	LLAVE DE NARIZ
(F)	FLOTADOR
(B)	BOMBA HIDRONEUMÁTICA 1 HP
(BO)	BOILER 40 LTS
(T)	TUBERIA DE AGUA FRIA
(Tc)	TUBERIA DE AGUA CALIENTE
(R)	REGISTRO AGUAS GRISAS DE LADRILLO 0.40x0.60 Mts
(Rf)	REGISTRO AGUAS FLUVIALES DE LADRILLO 0.40x0.60 Mts
(T.P.V.C.)	TUBERIA DE P.V.C. DIAMETRO ESPECIFICADO PARA AGUA NEGRA
(B.A.N.)	BAJAN AGUA NEGRA
(B.A.P.)	BAJAN AGUAS FLUVIALES
(R.P.V.)	REGISTRO AGUA FLUVIAL DE LADRILLO 0.40x0.60 Mts
(S.A.C.)	SUBE AGUA CALIENTE
(S.A.F.)	SUBE AGUA FRIA
(B.A.F.)	BAJA AGUA FRIA

SELLOS

DATOS DE LA OBRA

SUPERFICIE DEL TERRENO 256.076M²
 SUPERFICIE CONSTRUIDA
 PRIMER NIVEL 21.0176M²
 SEGUNDO NIVEL 150.6206 M²
 SUPERFICIE TOTAL CONSTRUIDA 171.6330 M²

PROYECTO:

CASA-HABITACIÓN

DIRECCIÓN:

AVE. CENTRAL No. 24

PROPIETARIO:

OLGA KARINA AVENDAÑO DOMÍNGUEZ

PROYECTÓ

NOMBRE DEL PLANO:

PLANTA ARQUITECTÓNICA

D.R.O.:

AVE. CENTRAL No. 24

ARQUITECTO:

PEDRO ALBERTO LÓPEZ GARCÍA

ESCALA:

1:50

ACOTACIÓN:

METROS


PLANO:

01 / 01


CLAVE

FECHA:


16 / JULIO / 2020

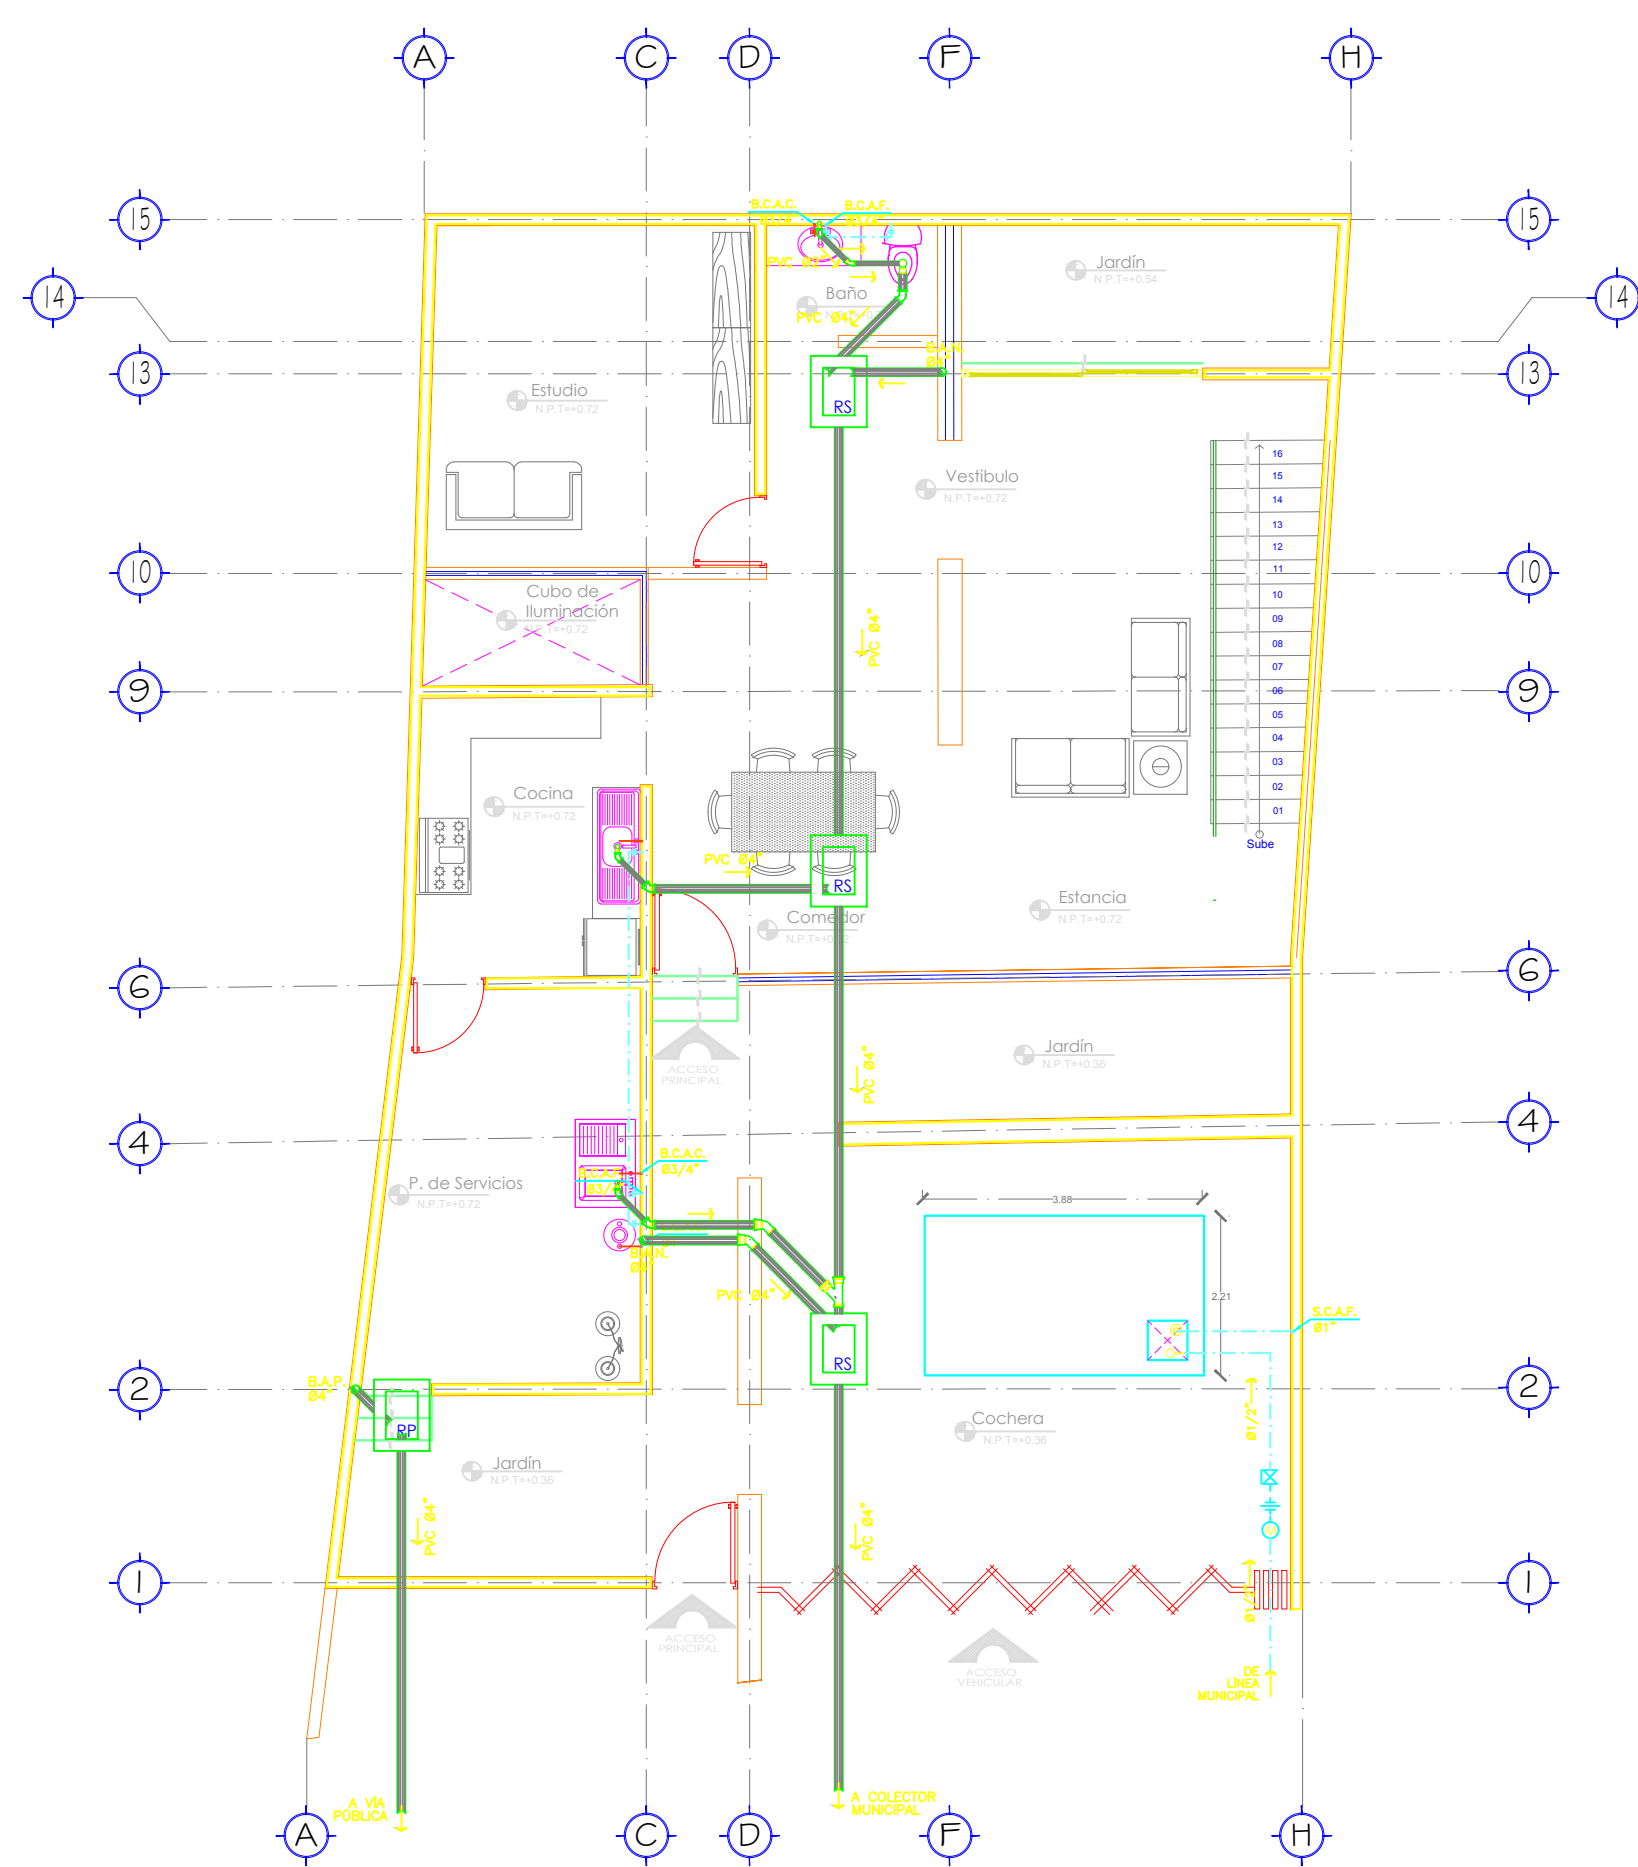


Planta Arquitectónica Baja
Esc 1:50

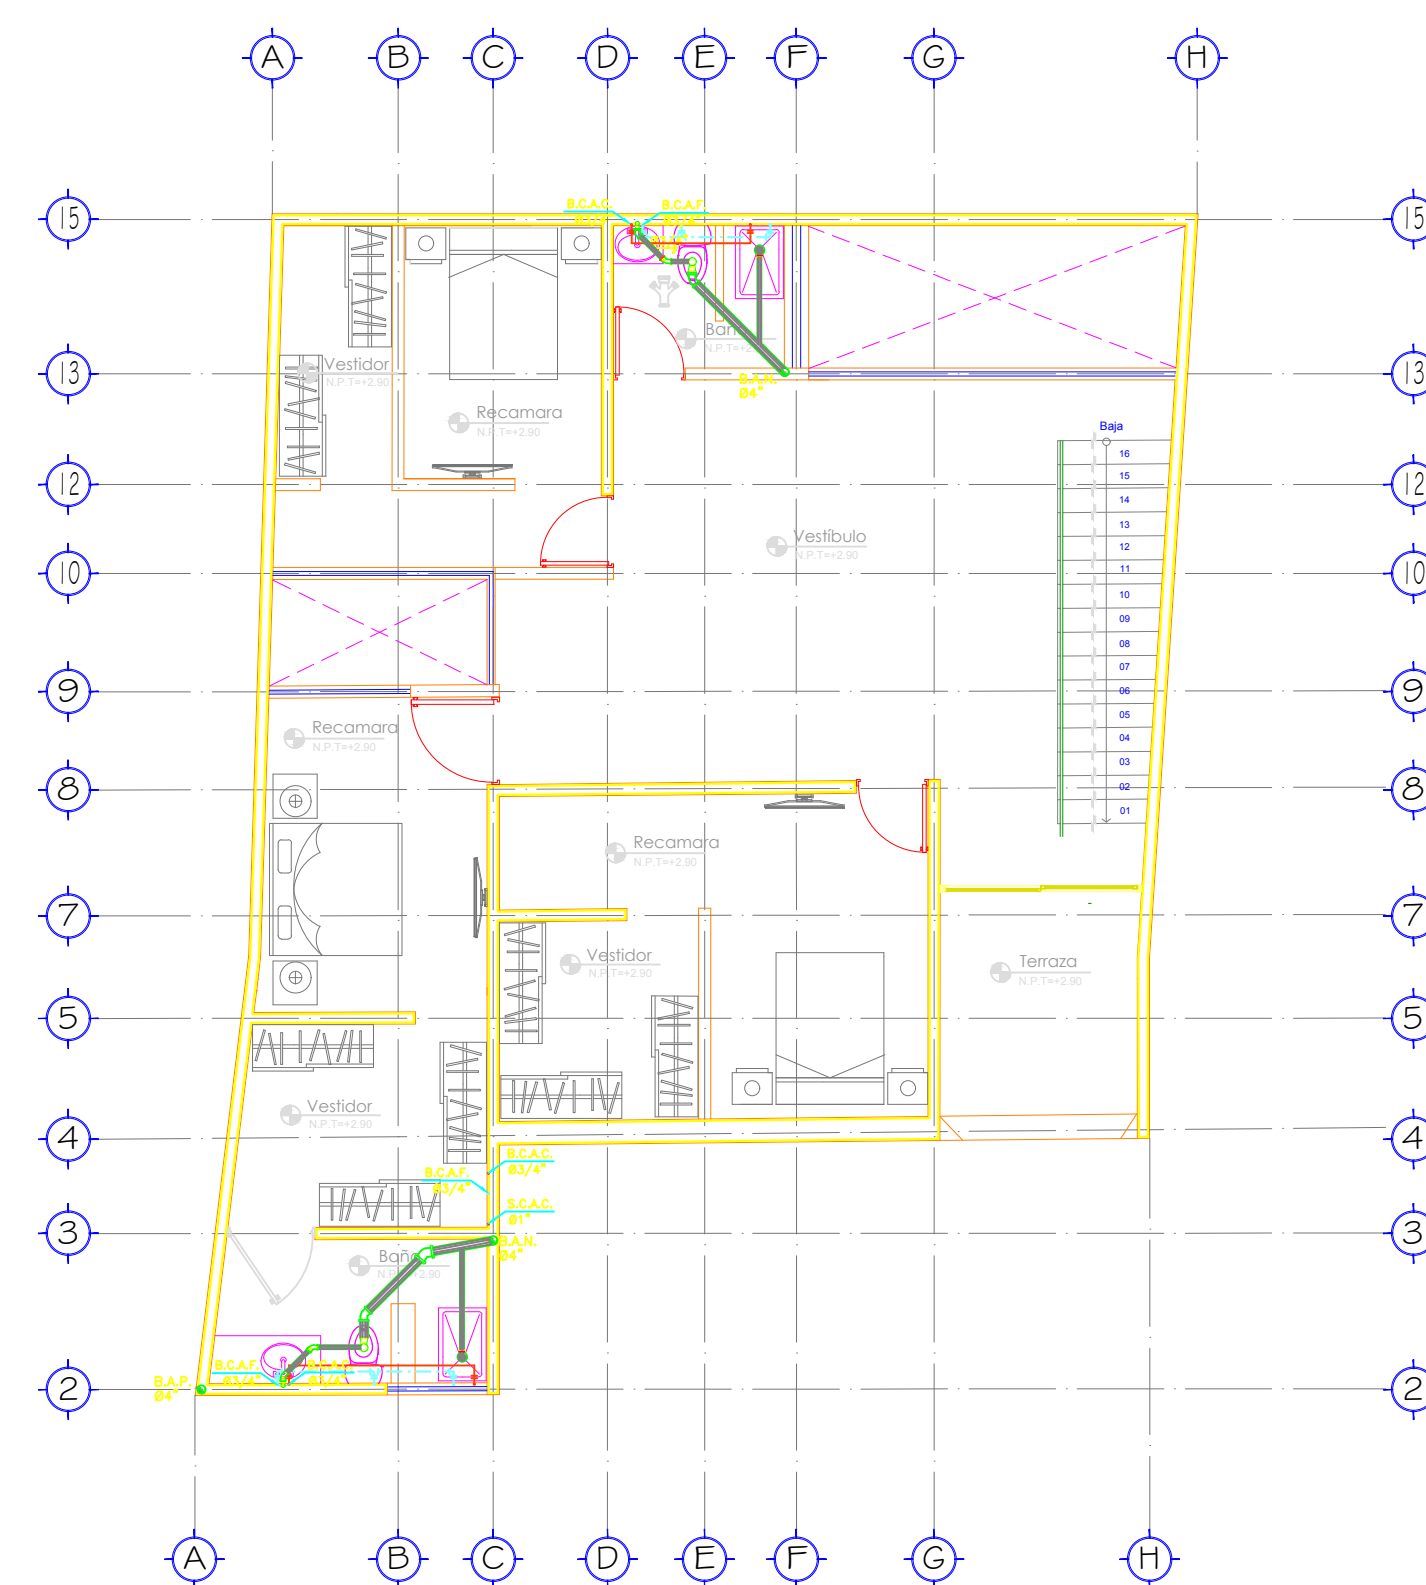

Planta Arquitectónica Alta
Esc 1:50

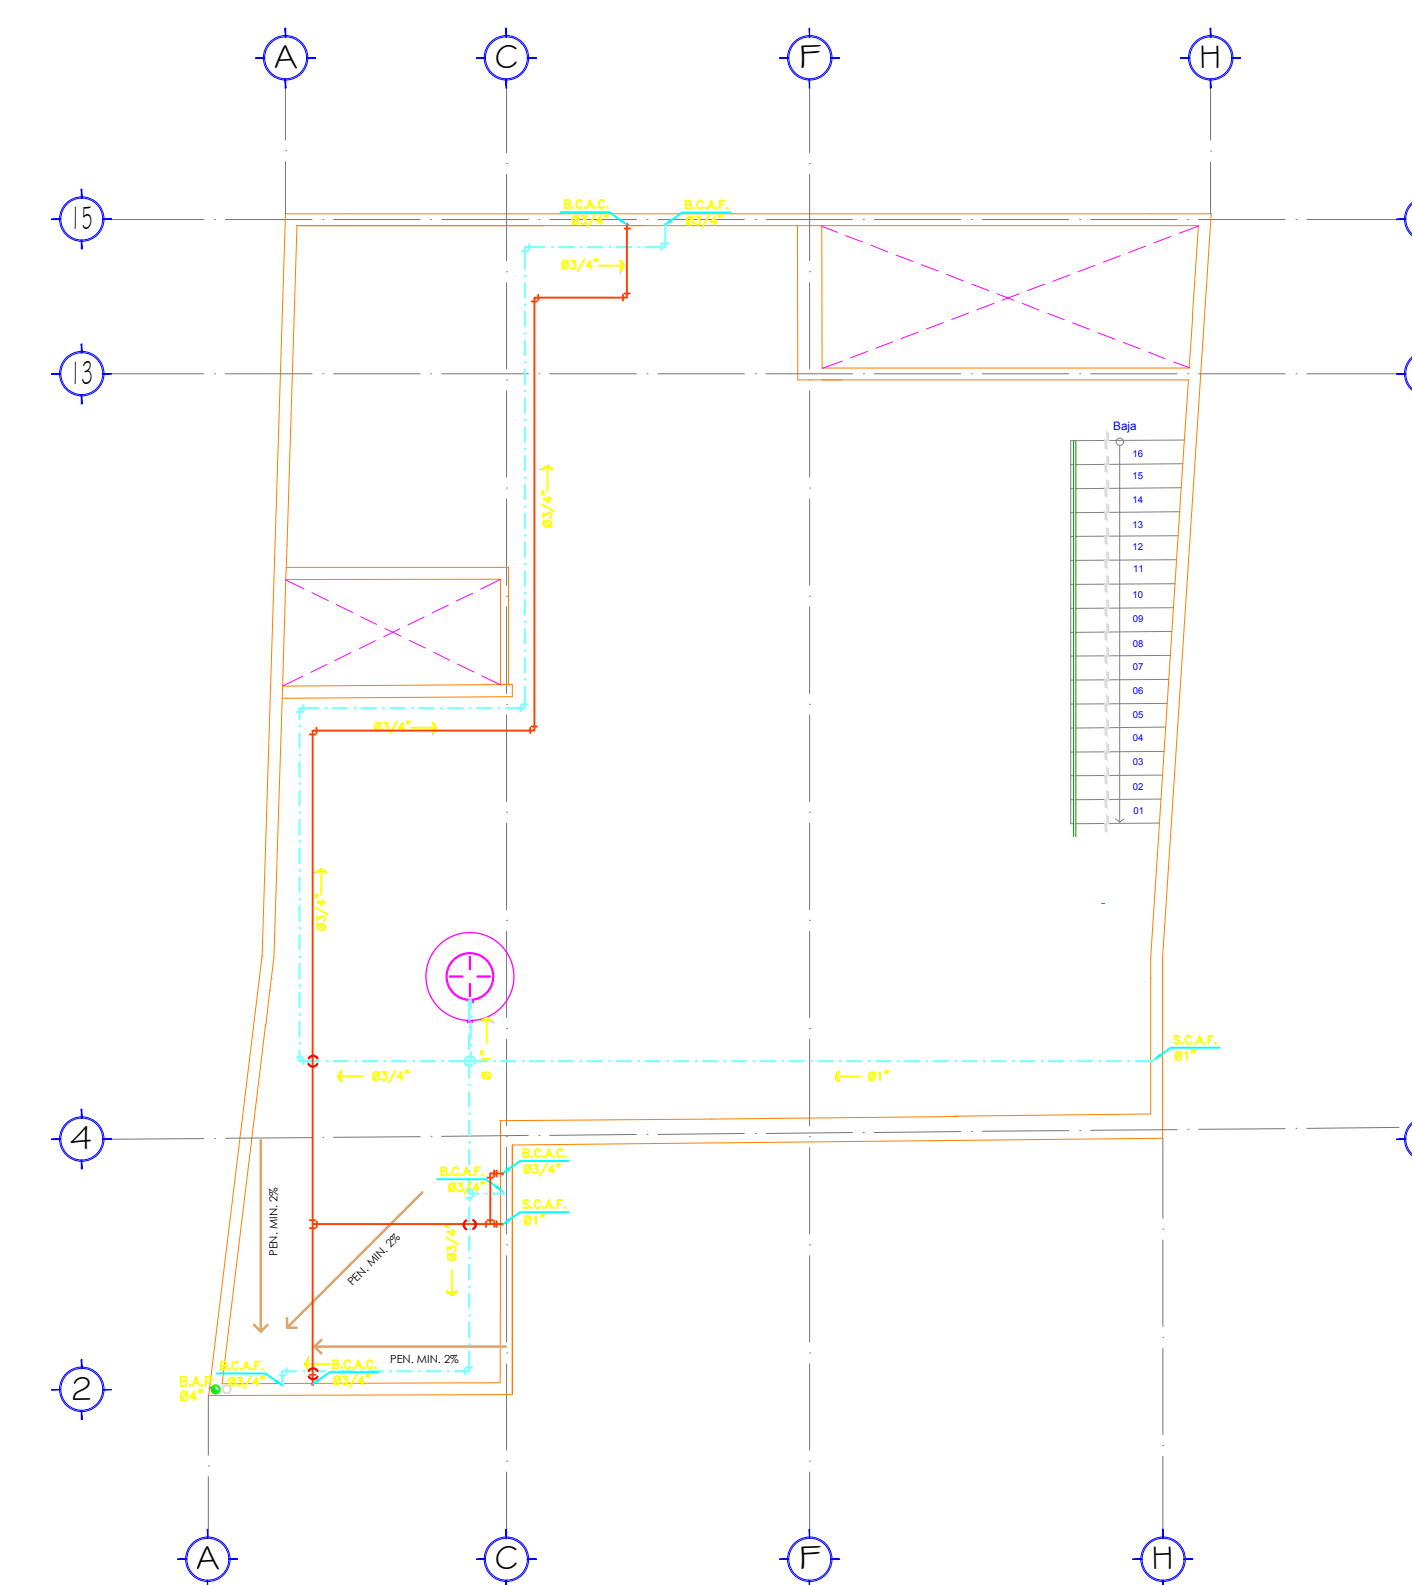

Planta de Azotea
Esc 1:50

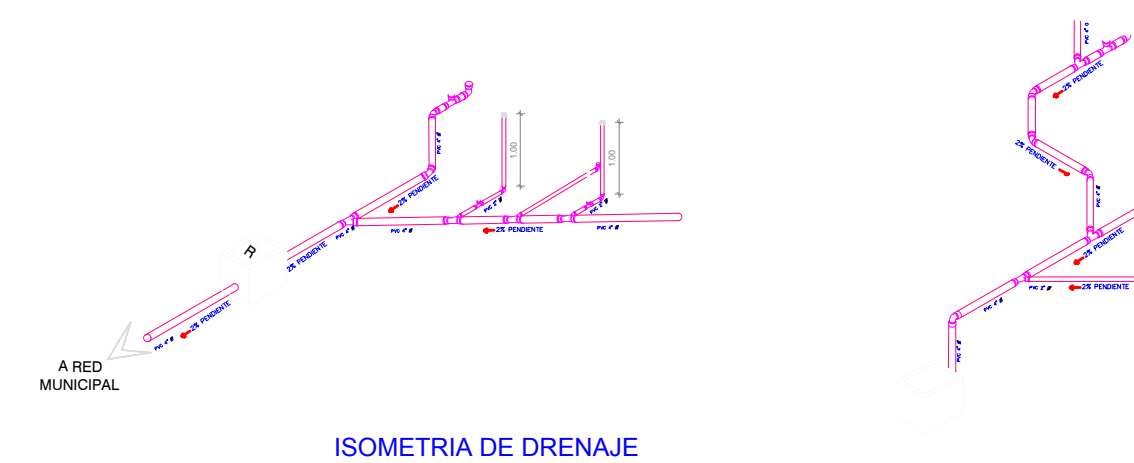

SIMBOLOGÍA

(M)	MEDIDOR
(V)	VALVULA DE PASO
(L)	LLAVE DE NARIZ
(F)	FLOTADOR
(B)	BOMBA HIDRONEUMÁTICA 1 HP
(BO)	BOILER 40 LTS
(T)	TUBERIA DE AGUA FRIA
(Tc)	TUBERIA DE AGUA CALIENTE
(R)	REGISTRO AGUAS GRISAS DE LADRILLO 0.40x0.60 Mts
(Rf)	REGISTRO AGUAS FLUVIALES DE LADRILLO 0.40x0.60 Mts
(T.P.V.C.)	TUBERIA DE P.V.C. DIAMETRO ESPECIFICADO PARA AGUA NEGRA
(B.A.N.)	BAJAN AGUA NEGRA
(B.A.P.)	BAJAN AGUAS FLUVIALES
(R.P.V.)	REGISTRO AGUA FLUVIAL DE LADRILLO 0.40x0.60 Mts
(S.A.C.)	SUBE AGUA CALIENTE
(S.A.F.)	SUBE AGUA FRIA
(B.A.F.)	BAJA AGUA FRIA