




PLANTA ARQUITECTONICA BAJA

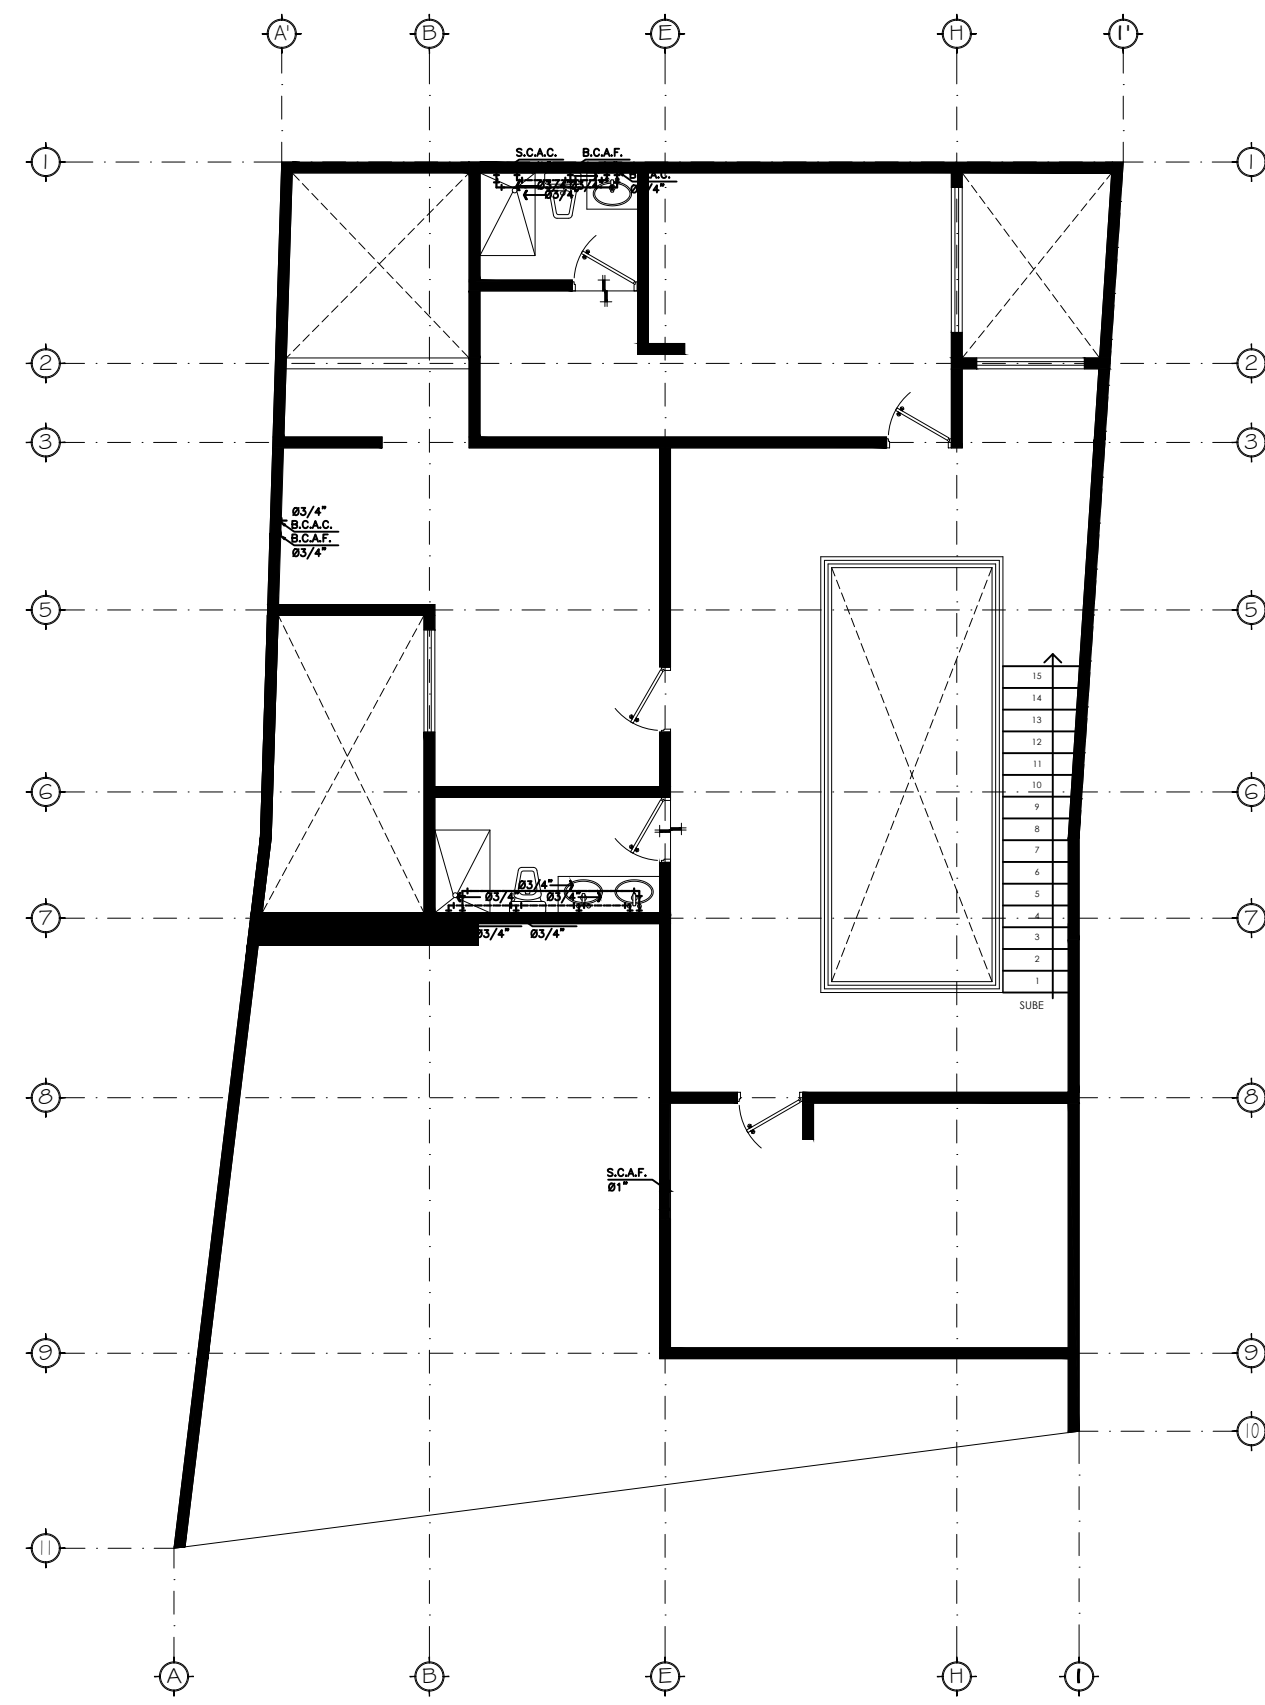


PLANTA ARQUITECTONICA 1ER NIVEL

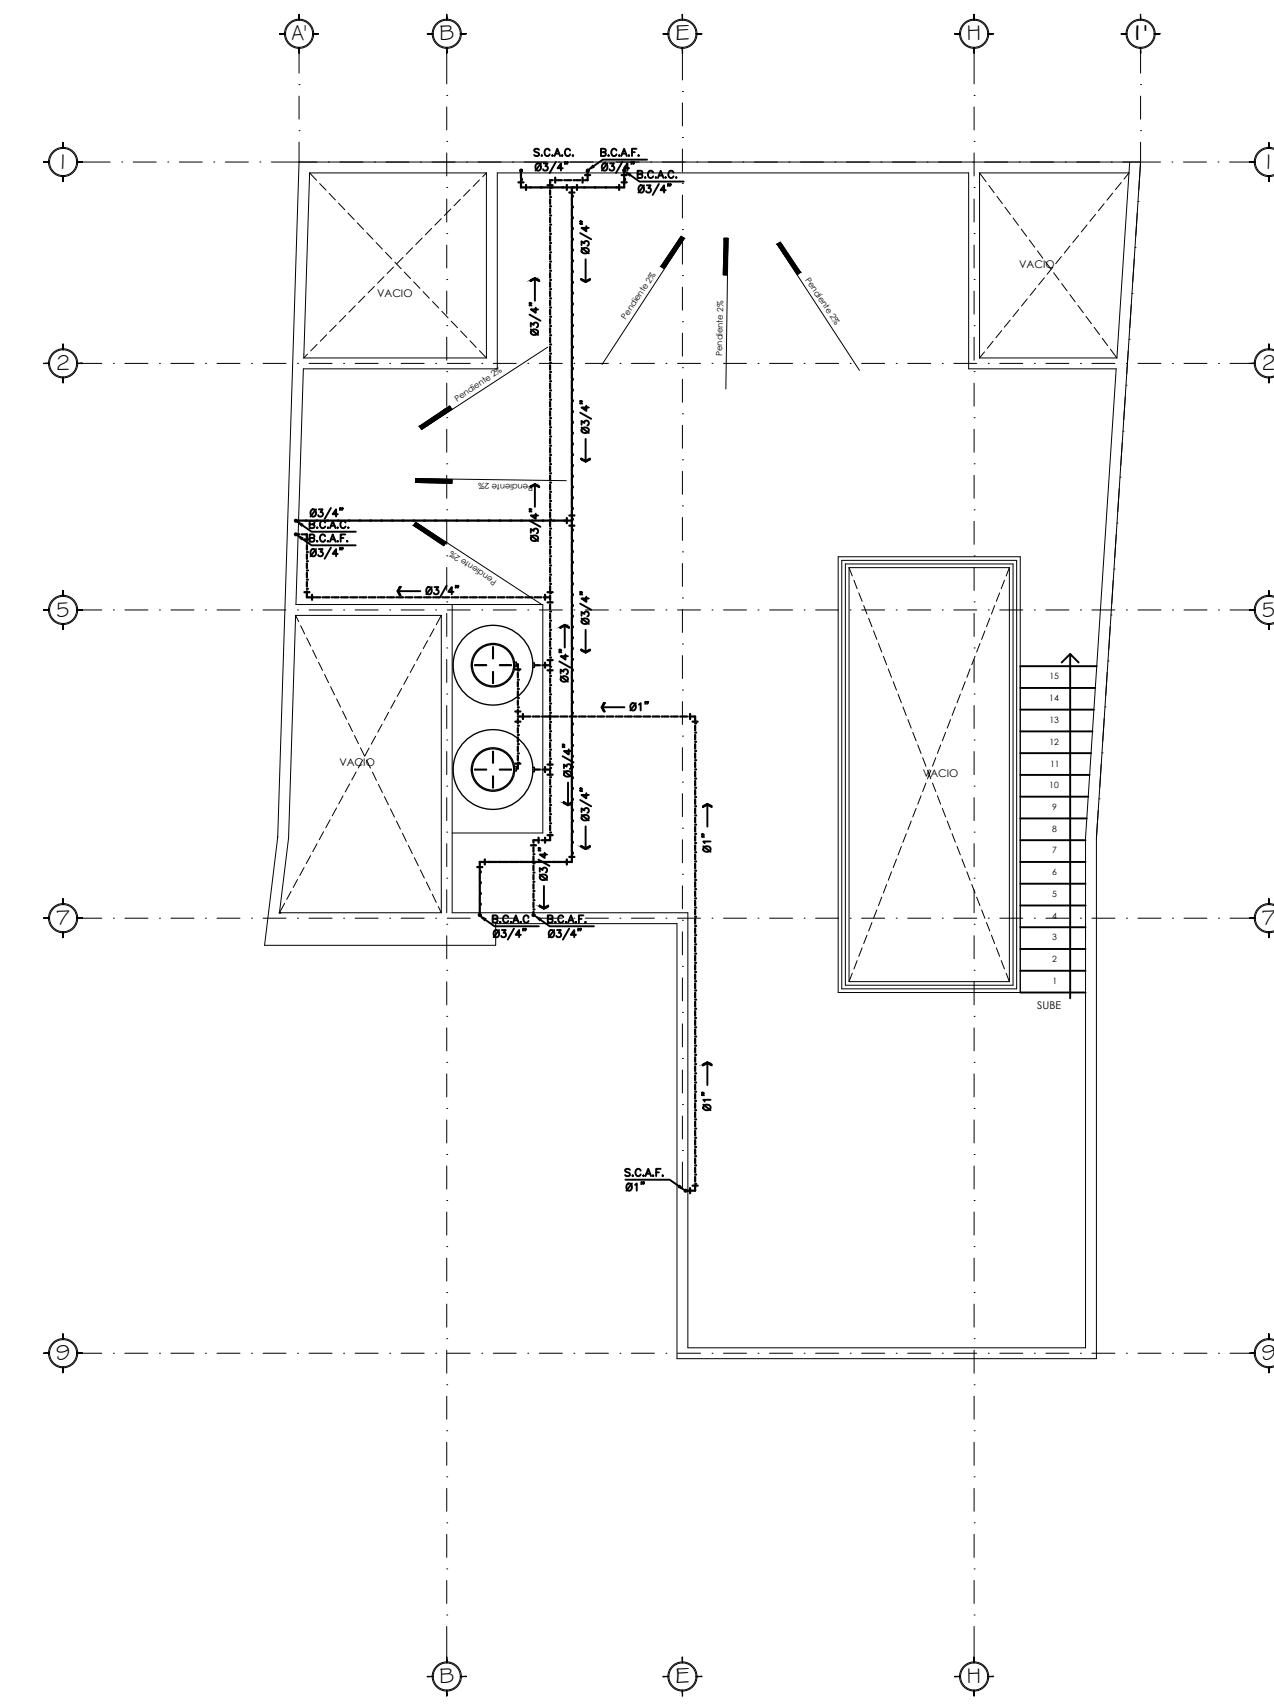


PLANTA DE AZOTEA

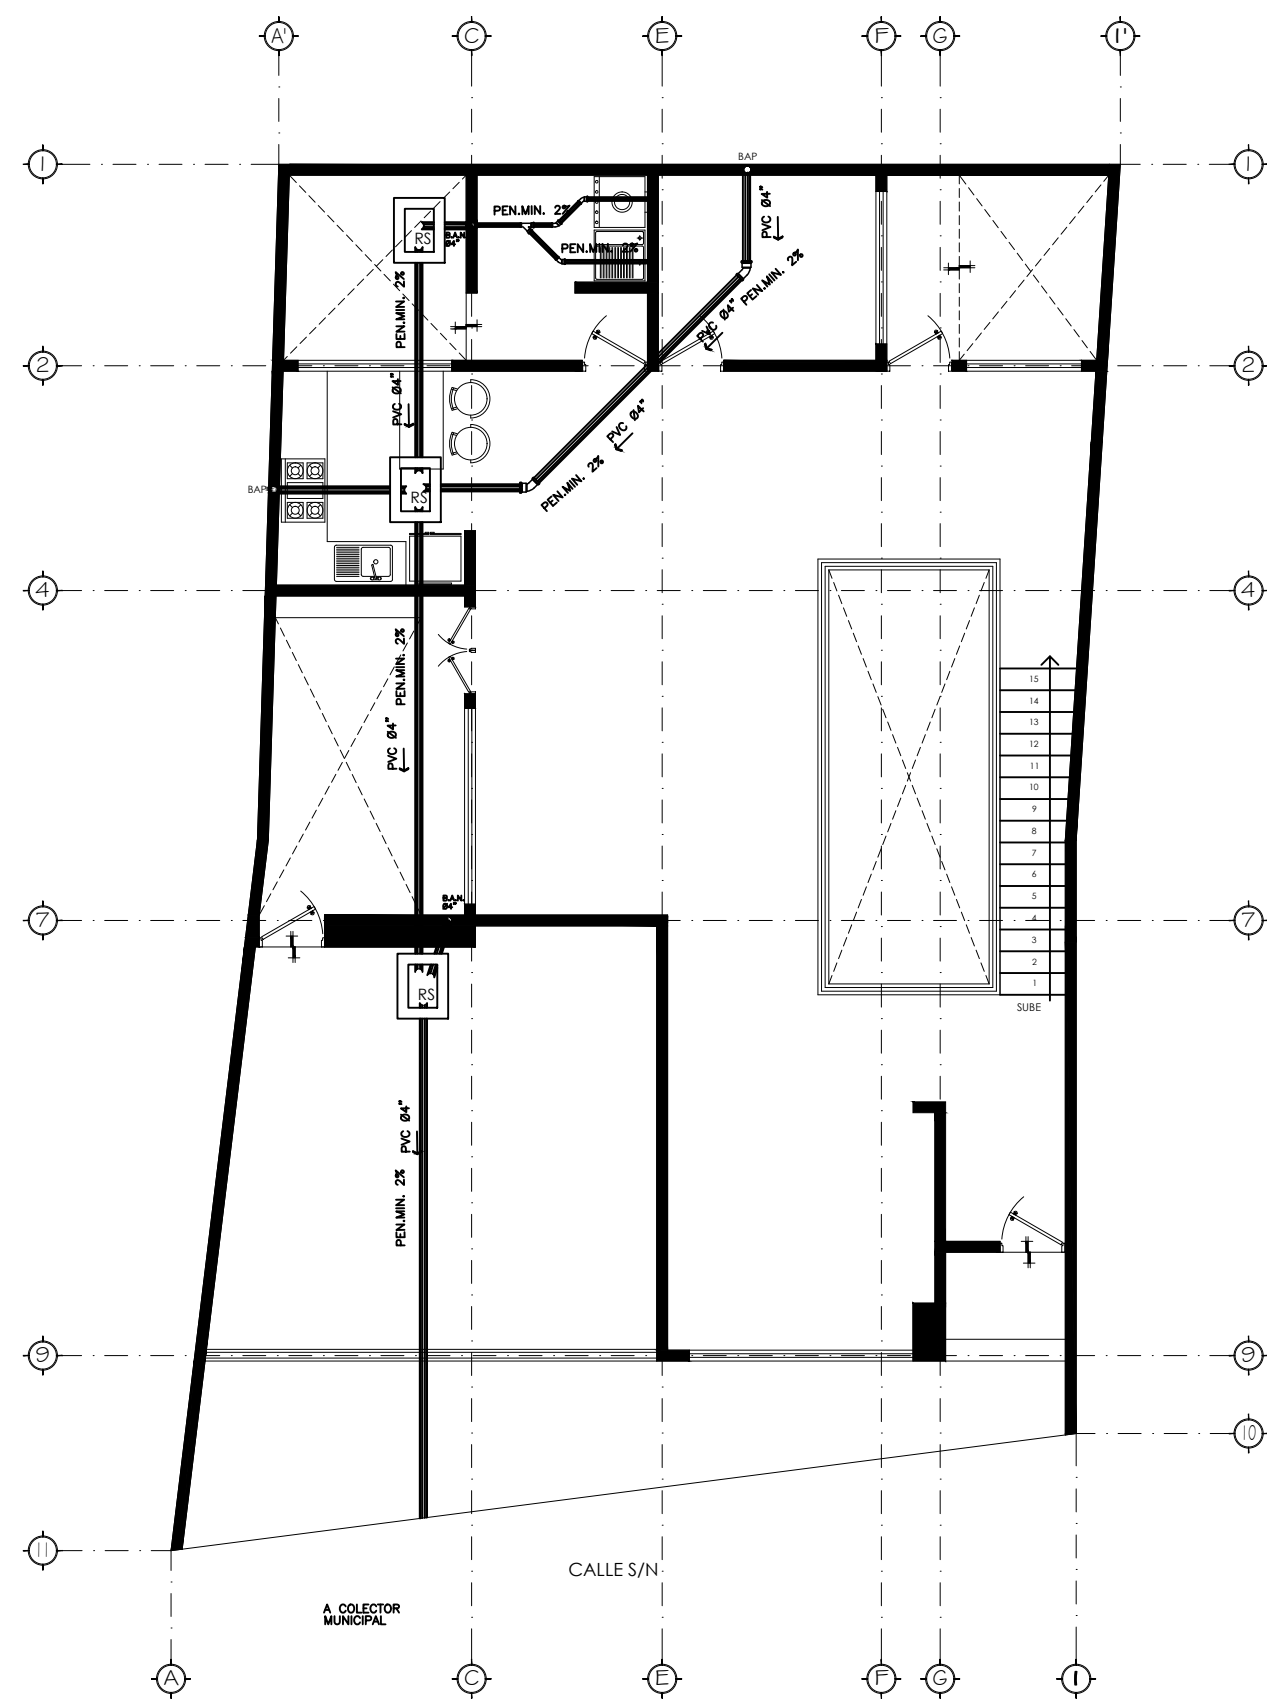

PLANTA ARQUITECTONICA BAJA

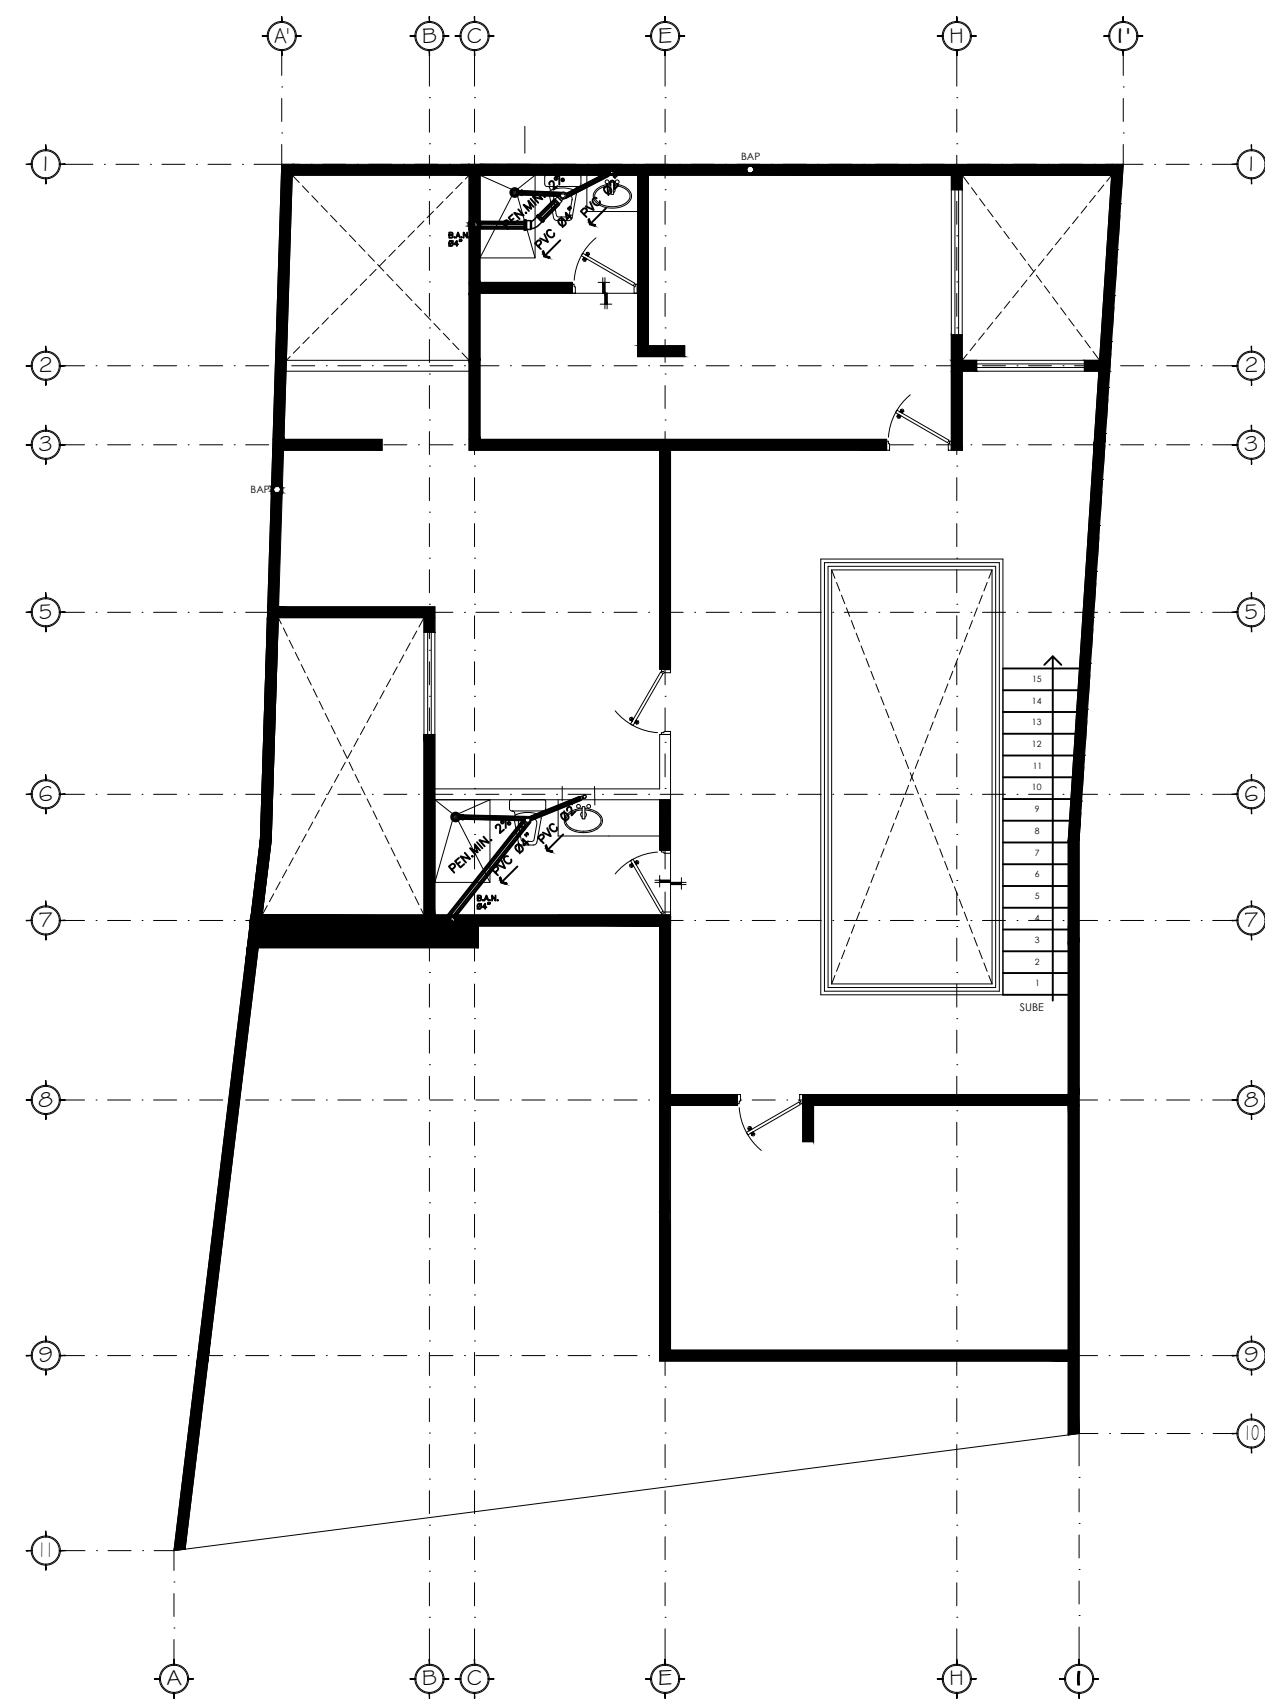


PLANTA ARQUITECTONICA 1ER NIVEL

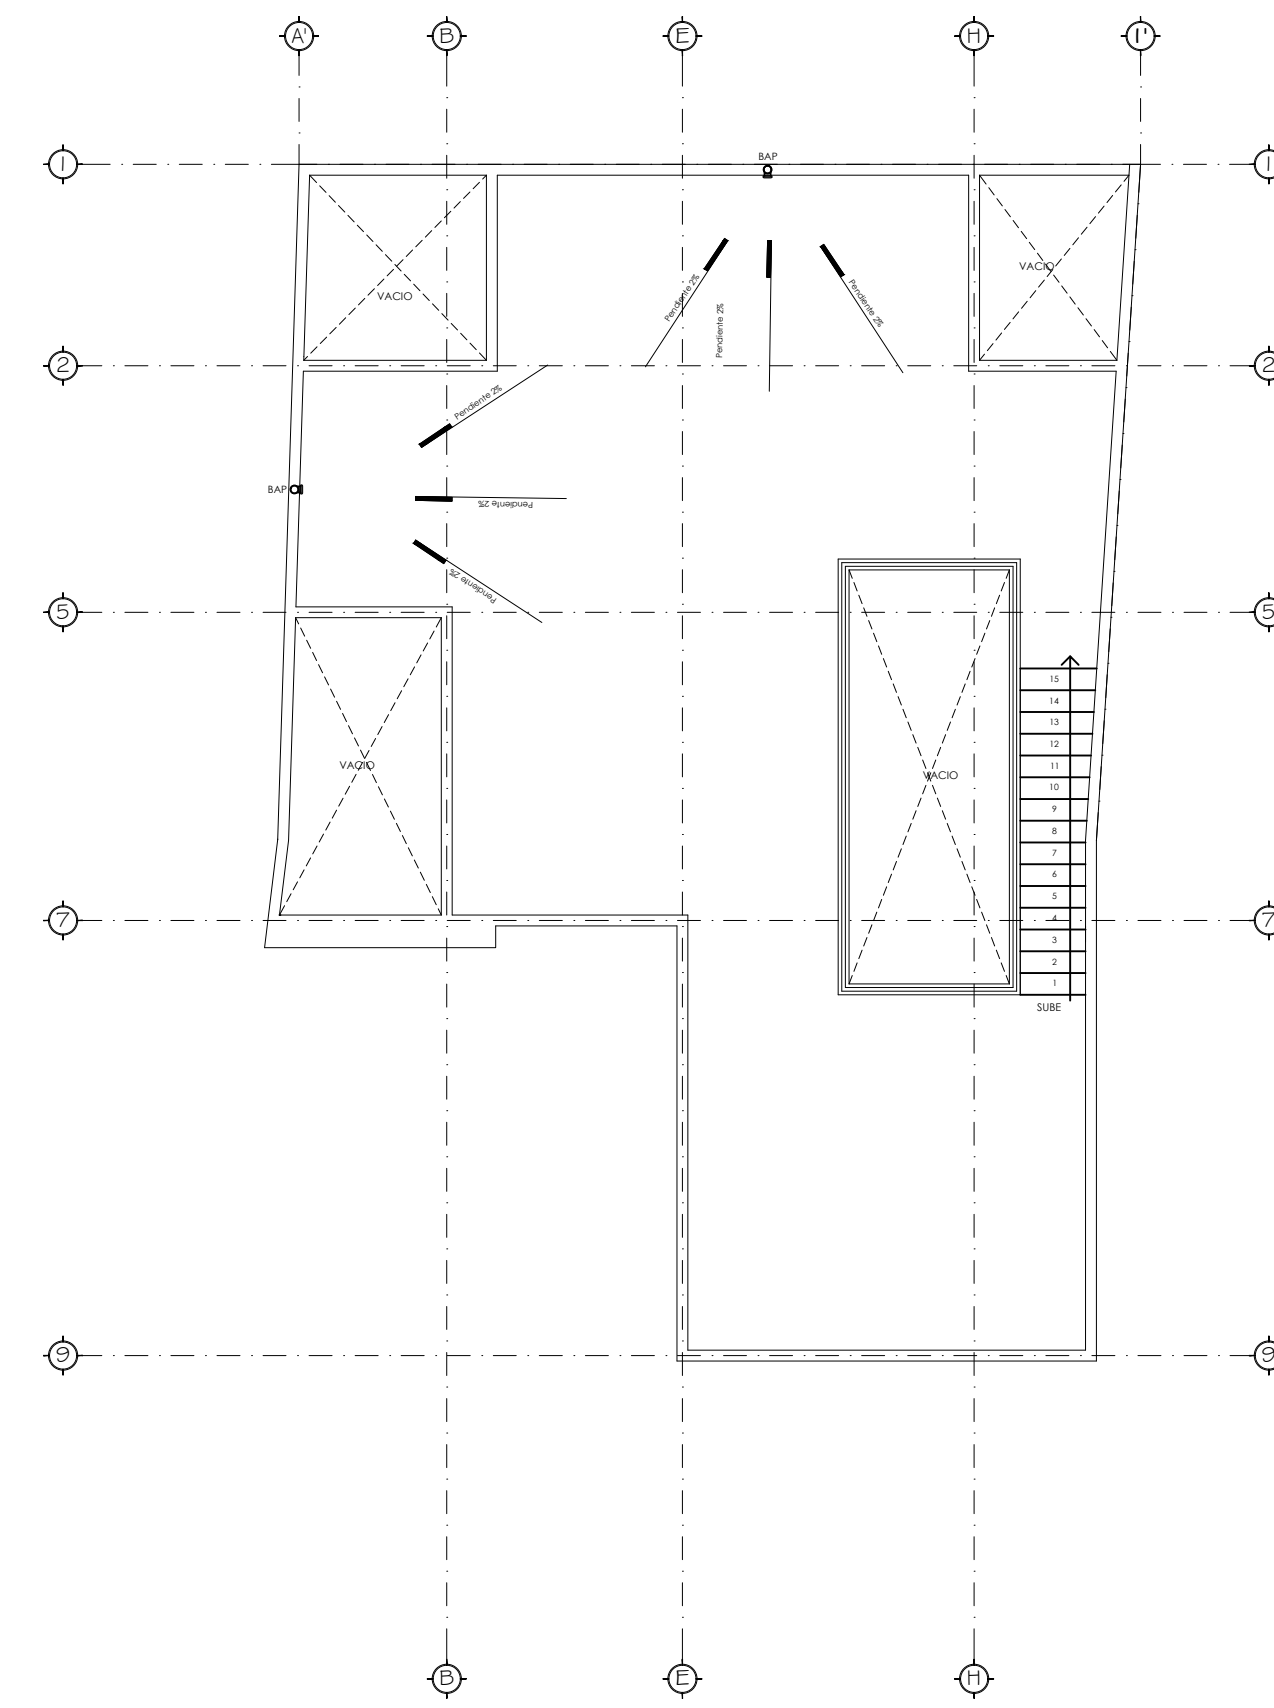


PLANTA DE AZOTEA

SIMBOLOGIA

(M)	MEDIDOR
(V)	VALVULA DE PASO
(F)	FLUJADOR
(B)	BOMBA 40 LTS
(B1)	BOMBA SUMERGIBLE 1HP
(T)	TUBERIA DE AGUA FRIA
(T1)	TUBERIA DE AGUA CALIENTE
(S1)	SIRE AGUA CALIENTE
(S2)	SIRE AGUA FRIA
(B2)	BALIA AGUA FRIA
(B3)	BALIA AGUA CALIENTE
(B4)	BALIA AGUAS RESGAS
(B5)	BALIA AGUAS PLUVIALES
(T2)	TINACO 1100LTS
(T3)	TUNO DE PVC 4"
(T4)	TUNO DE PVC 6"
(R)	REGISTRO SANITARIO

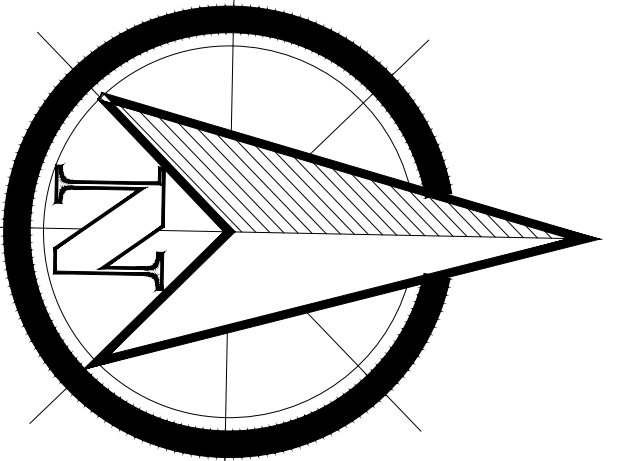

CROQUIS DE LOCALIZACIÓN

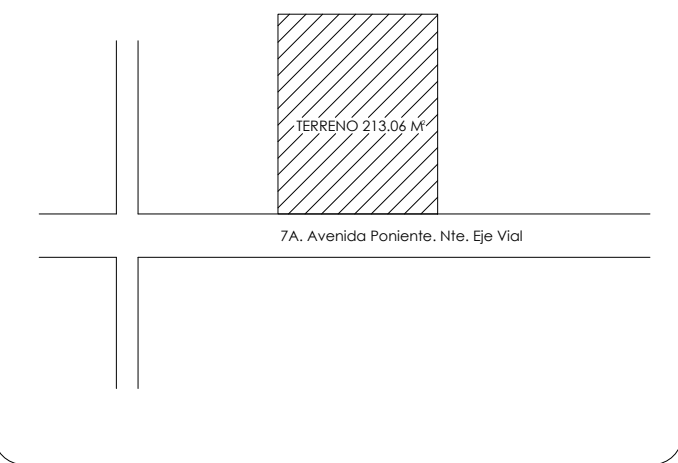

DETALLES



UNIVERSIDAD DEL SURESTE

UDS

COMITAN, CHIAPAS, MÉXICO.

PROYECTO -CASA MINIMALISTA-

Arq. Pedro Alberto Garcia Lopez

ESCALA PLANO DE INSTALACIONES
1 : 100

Comitan; Chiapas a 16 de Julio de 2020