


PLANTA ARQUITECTONICA BAJA



CROQUIS DE LOCALIZACIÓN

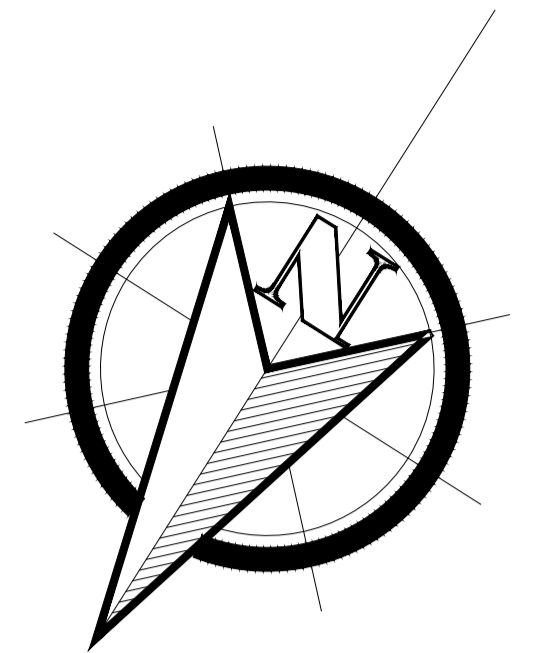

ALLISSON YANINE ALFARO LÓPEZ

ARQ. PEDRO ALBERTO GARCIA

ESCALA
1:50

PLANO
ARQ-01

25 DE JUNIO DE 2020