





DISEÑO ARQUITECTONICO IV




ACTIVIDAD DE EL 31 de julio



6° CUATRIMESTRE

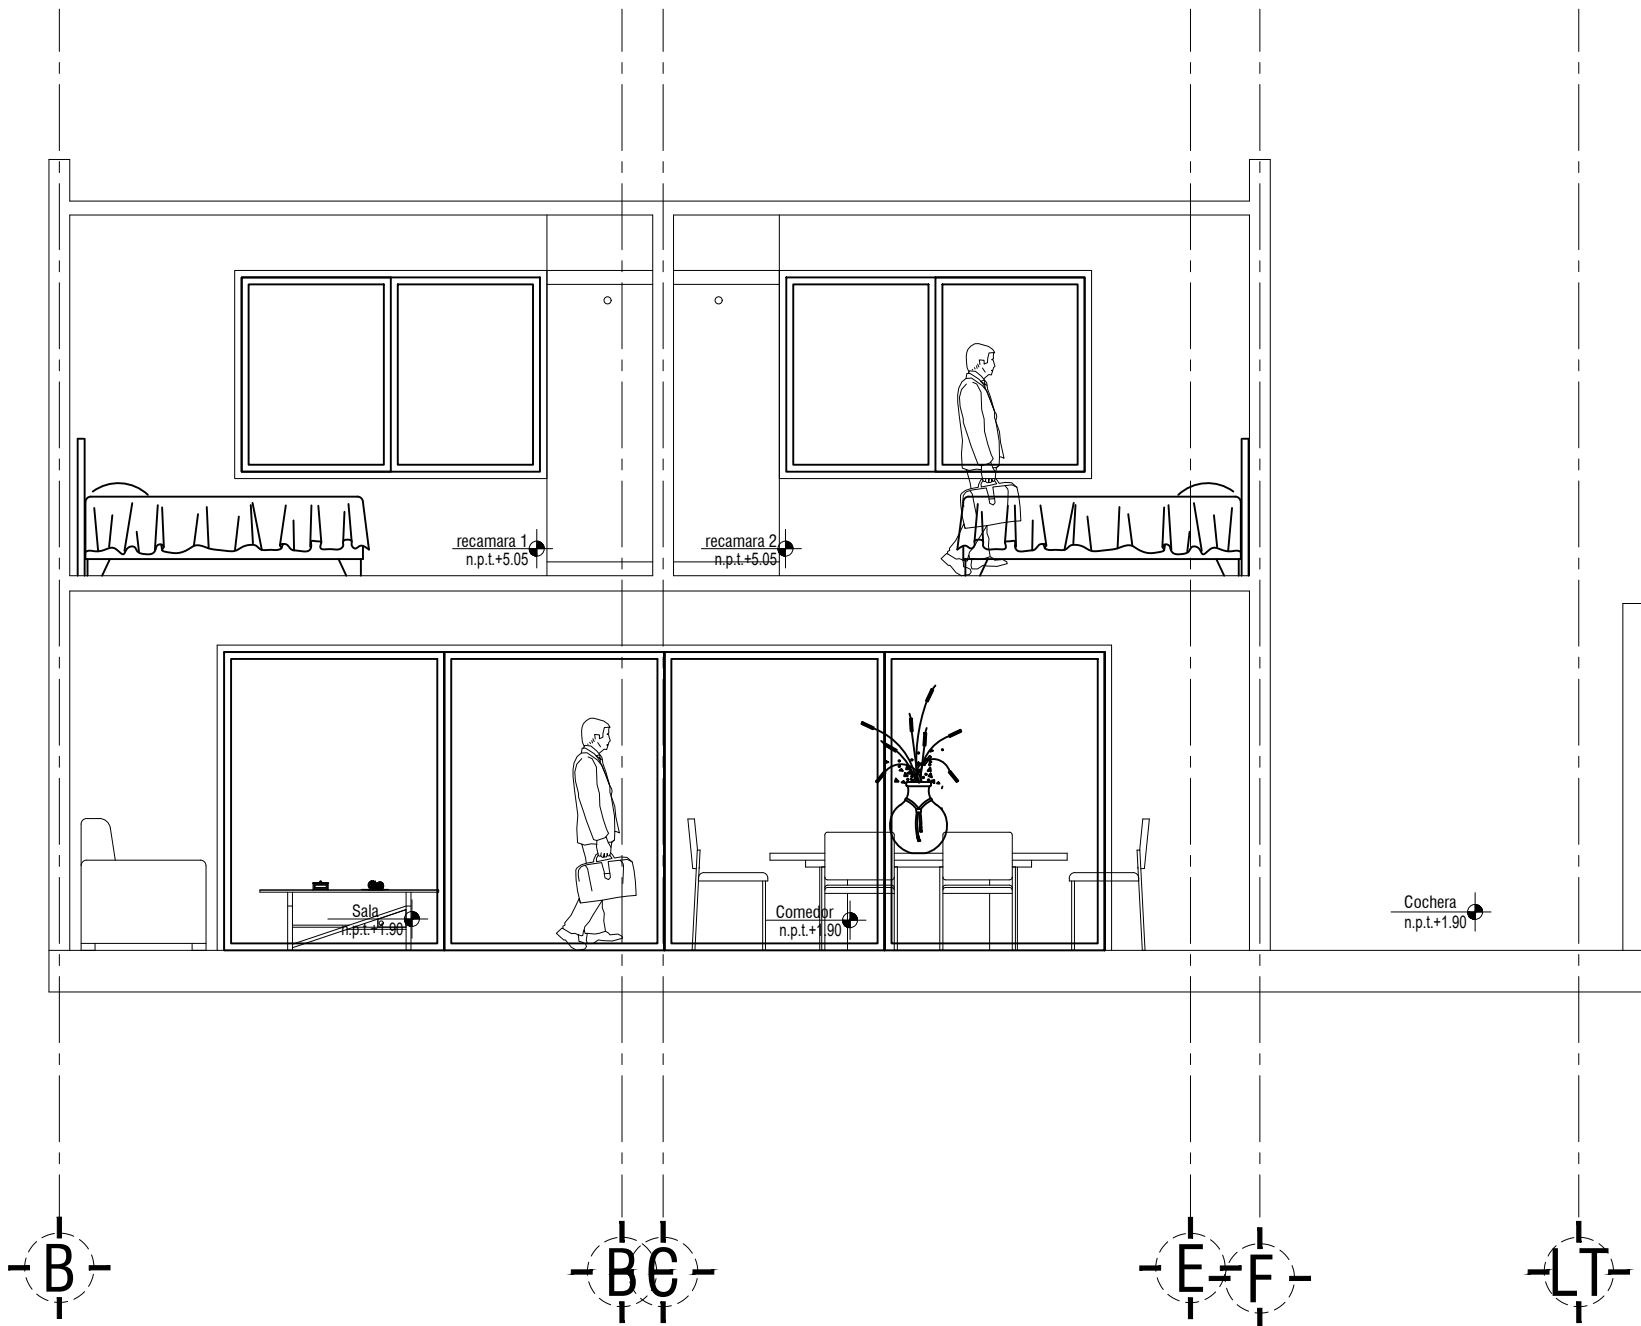

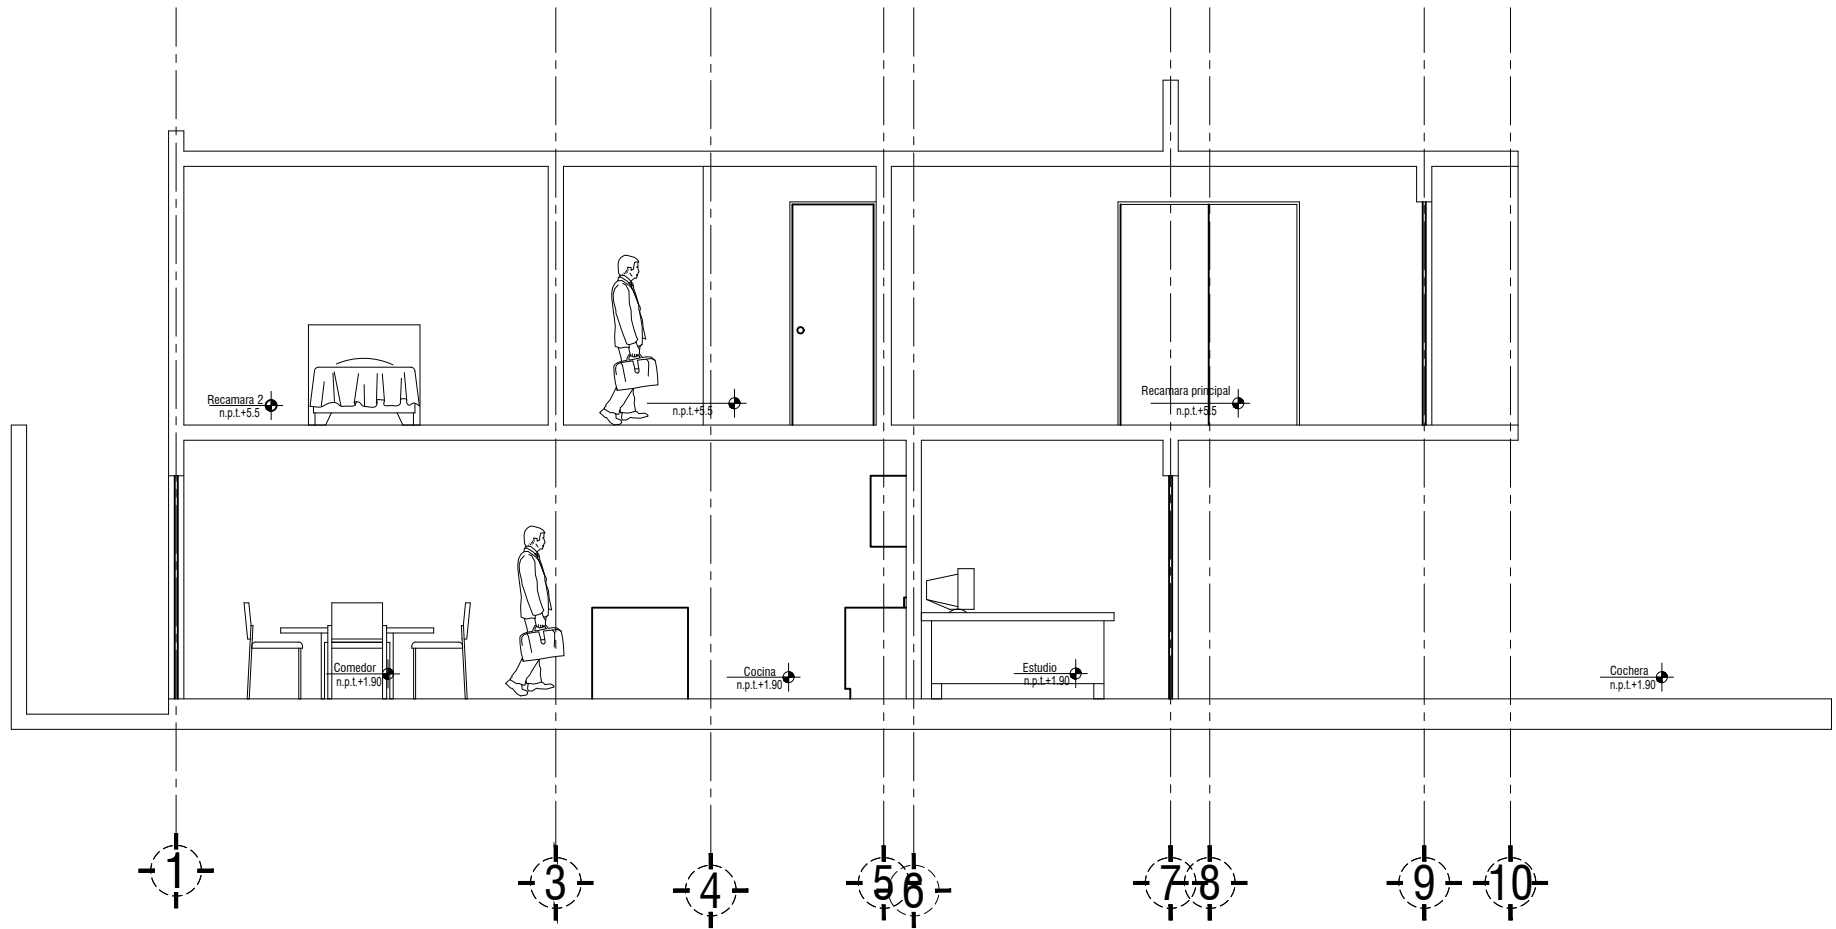

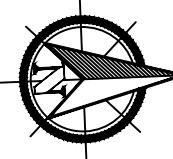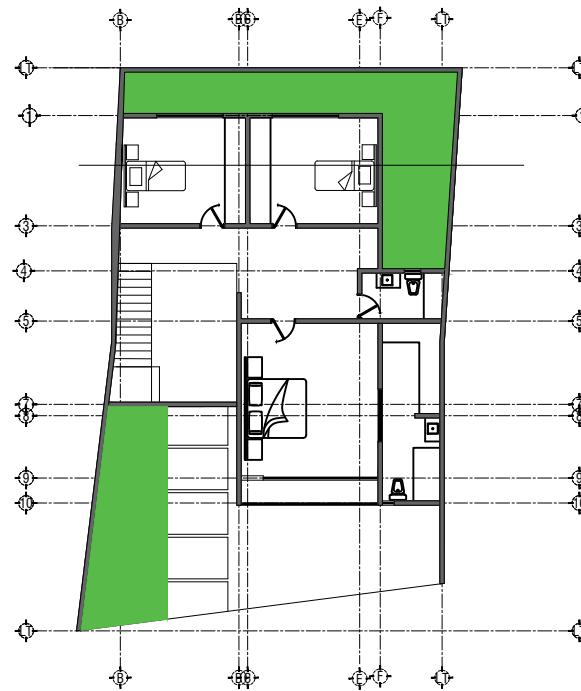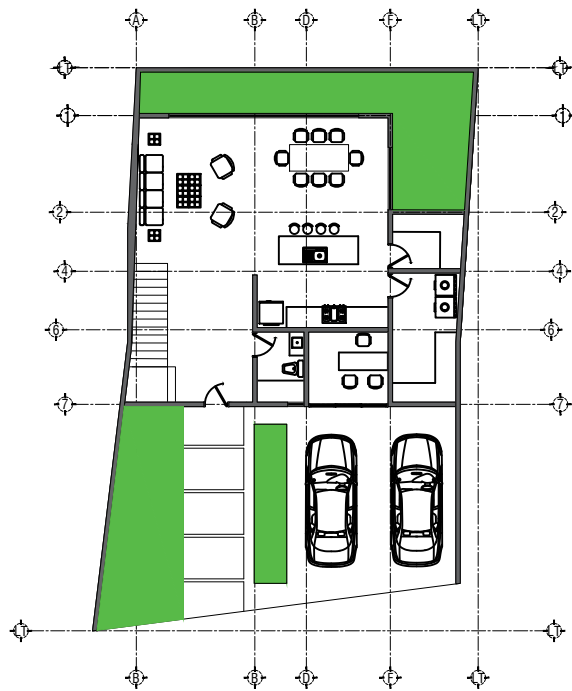

CROQUIS DE LOCALIZACIÓN

DETALLES

UDS

CASA HABITACIÓN
 ALLISSON YANINE ALFARO LÓPEZ
 ARQ. VICTOR MANUEL SANTIAGO GUILLEN

ESCALA 1:75	PLANO ARQ-01
----------------	-----------------

05 DE AGOSTO DE 2020