

UNIVERSIDAD DEL SURESTE

UDS

COMITAN, CHIAPAS, MÉXICO.


PROYECTO -CASA MINIMALISTA-

Arq. Victor Manuel Santiago Guillen


ESCALA

1 : 100

Comitan; Chiapas a 31 de Julio de 2020

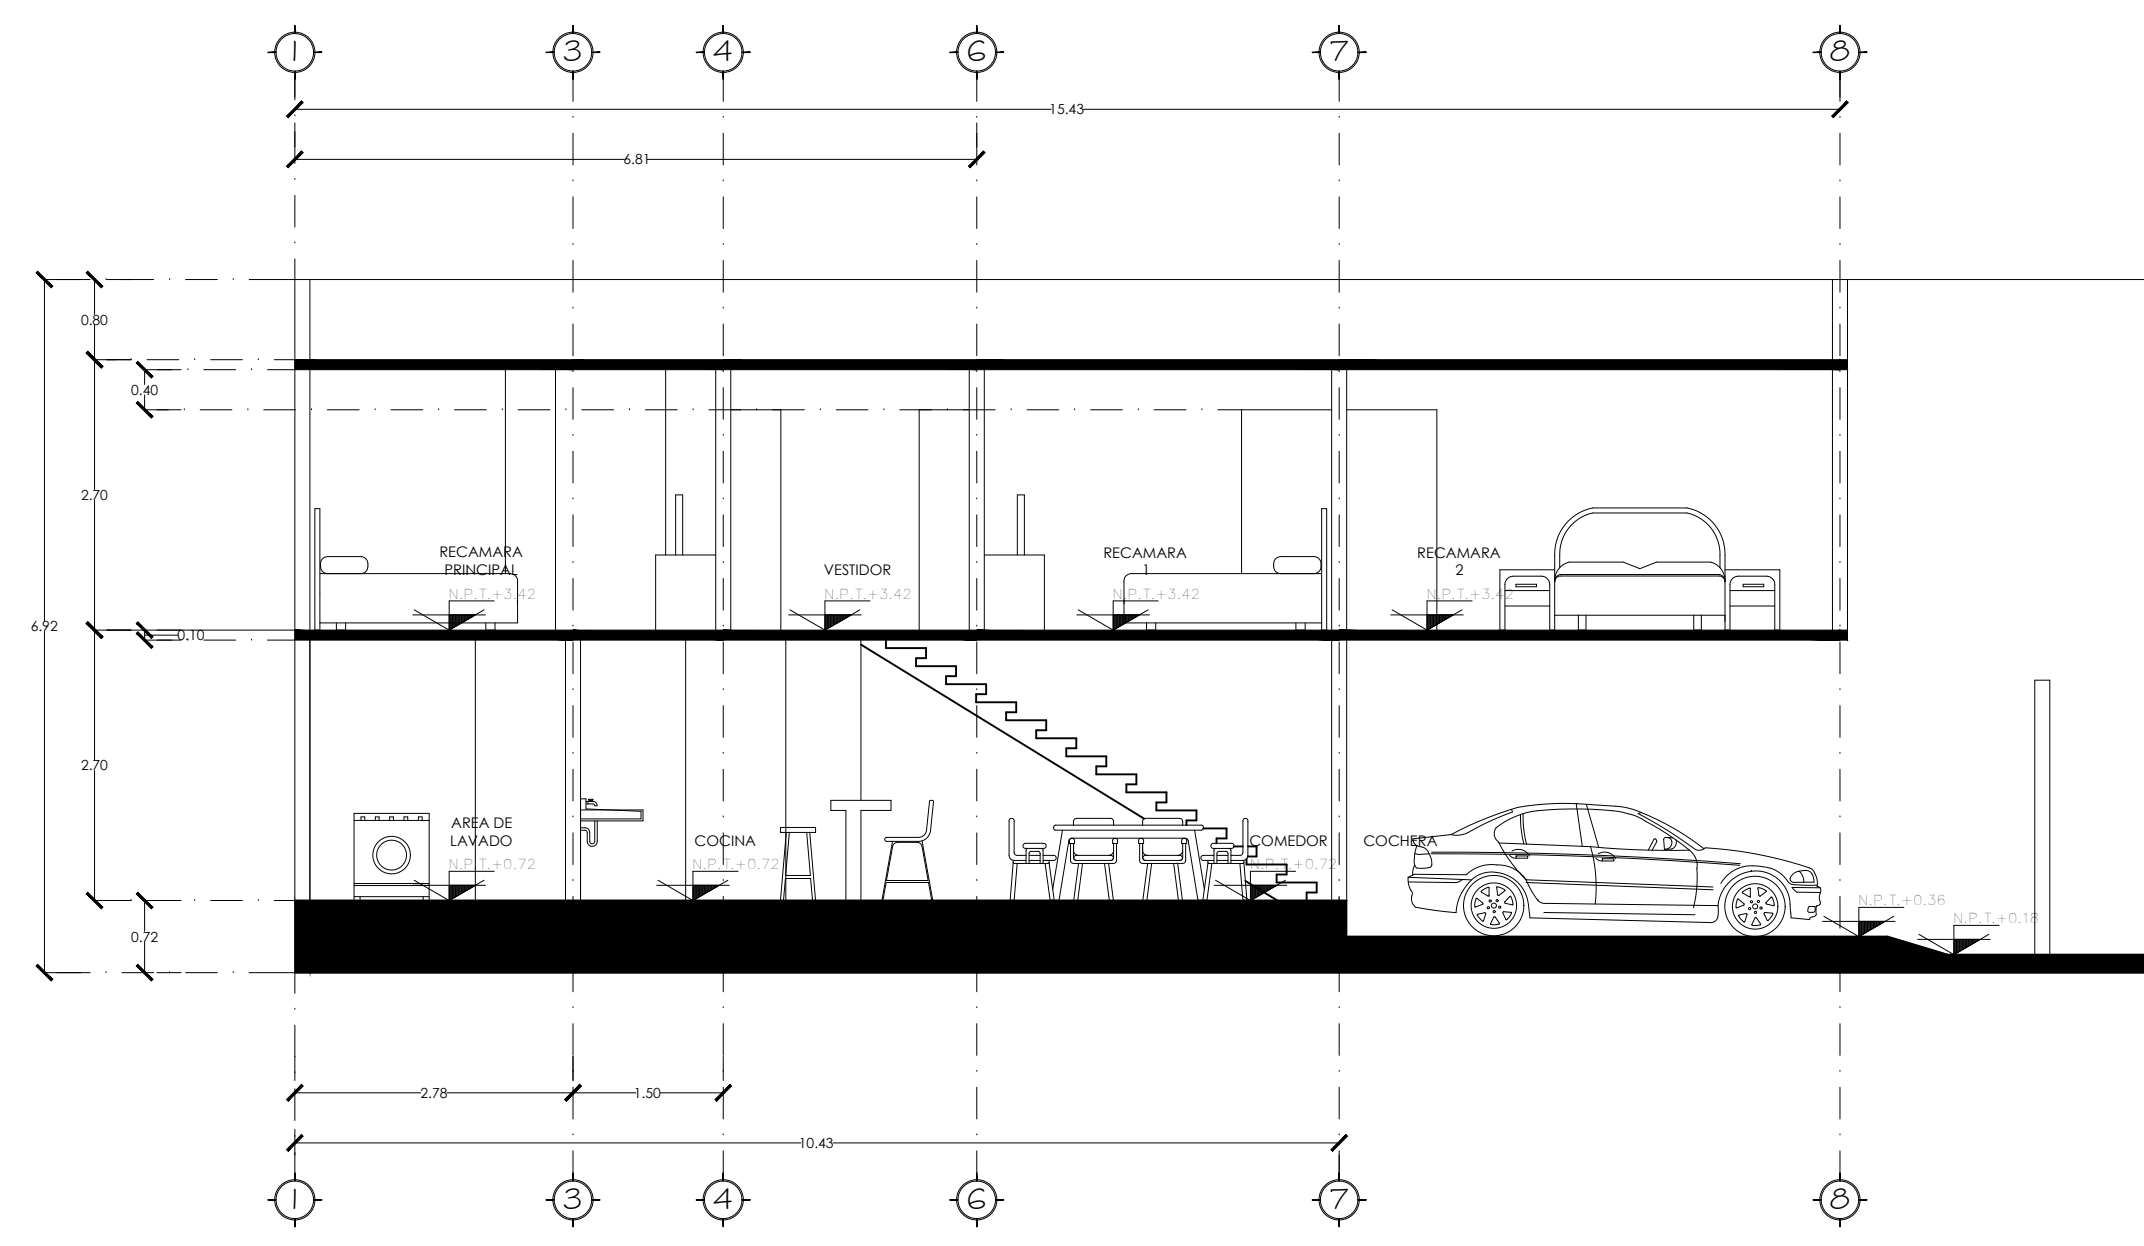

CORTE LONGITUDINAL "Y"

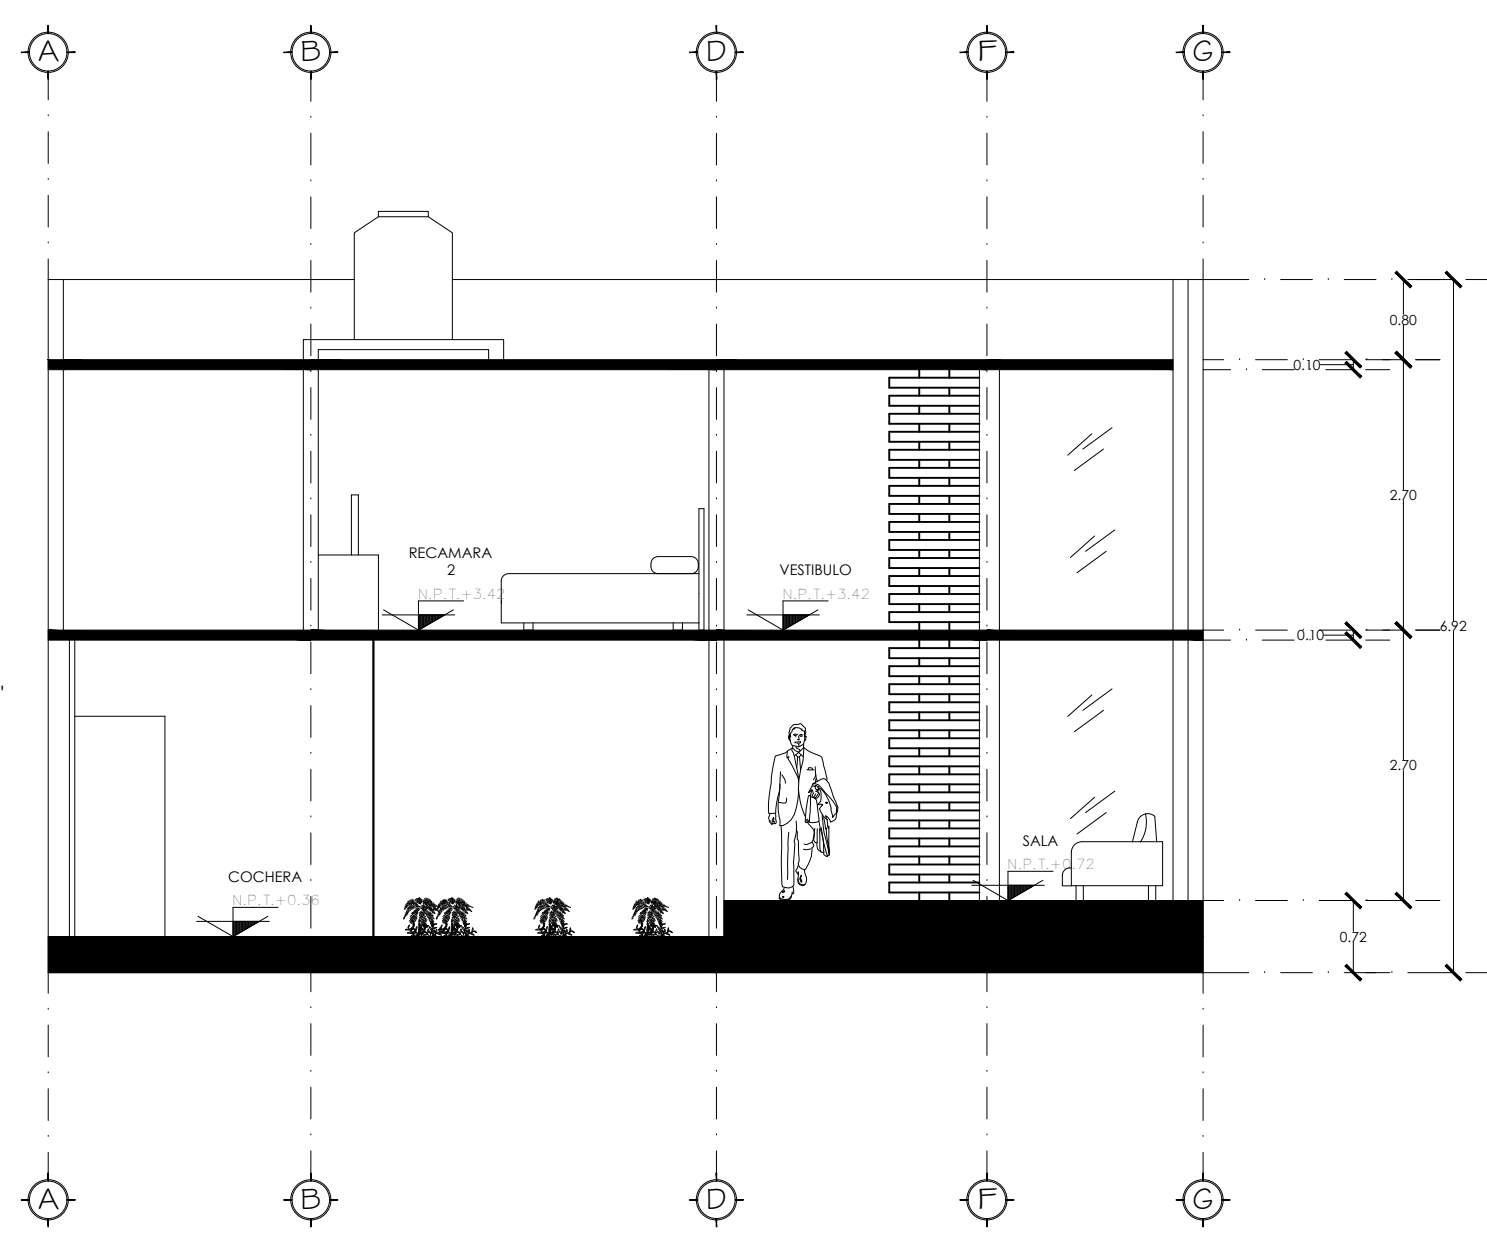

CORTE TRANSVERSAL "X"