

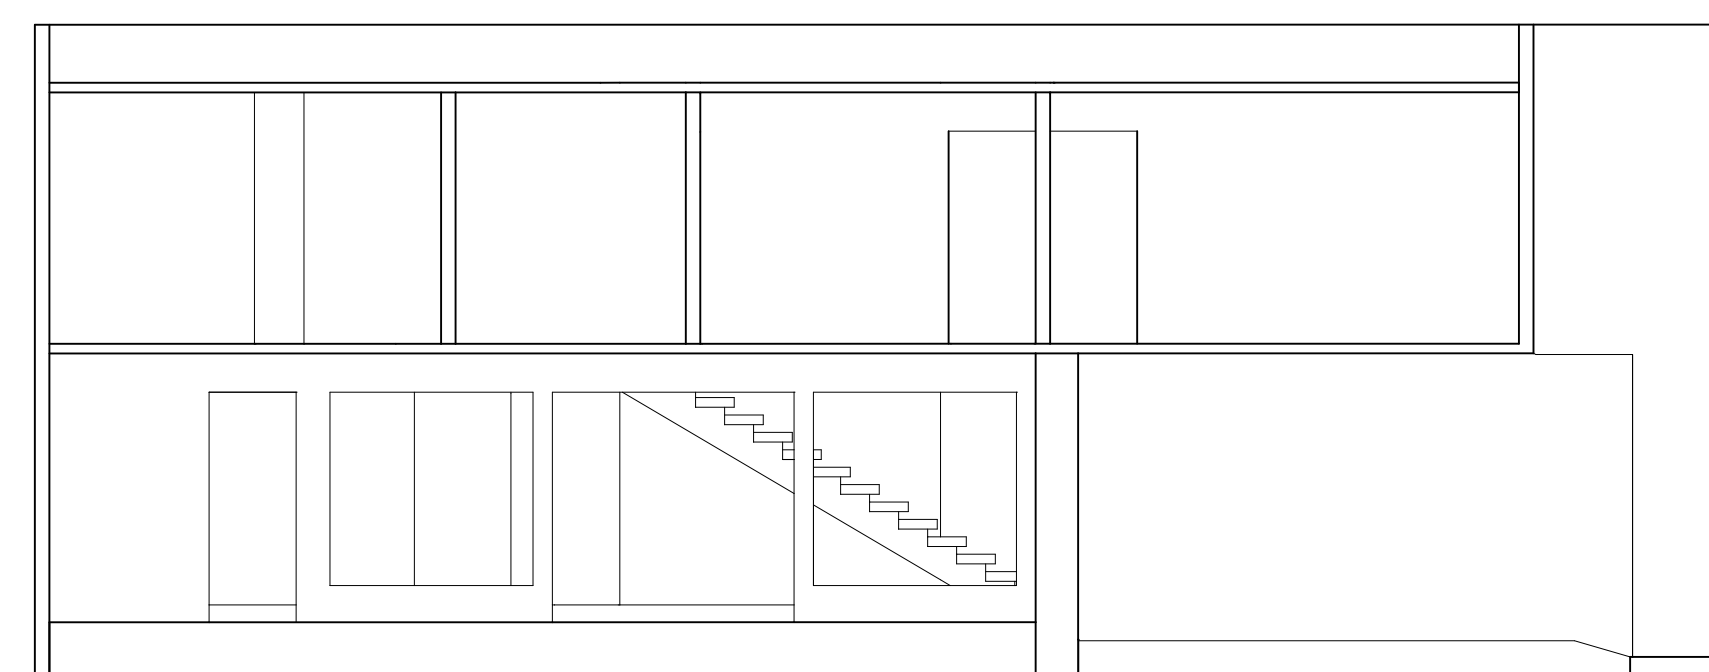



CORTE
TRANSVERSAL B-B

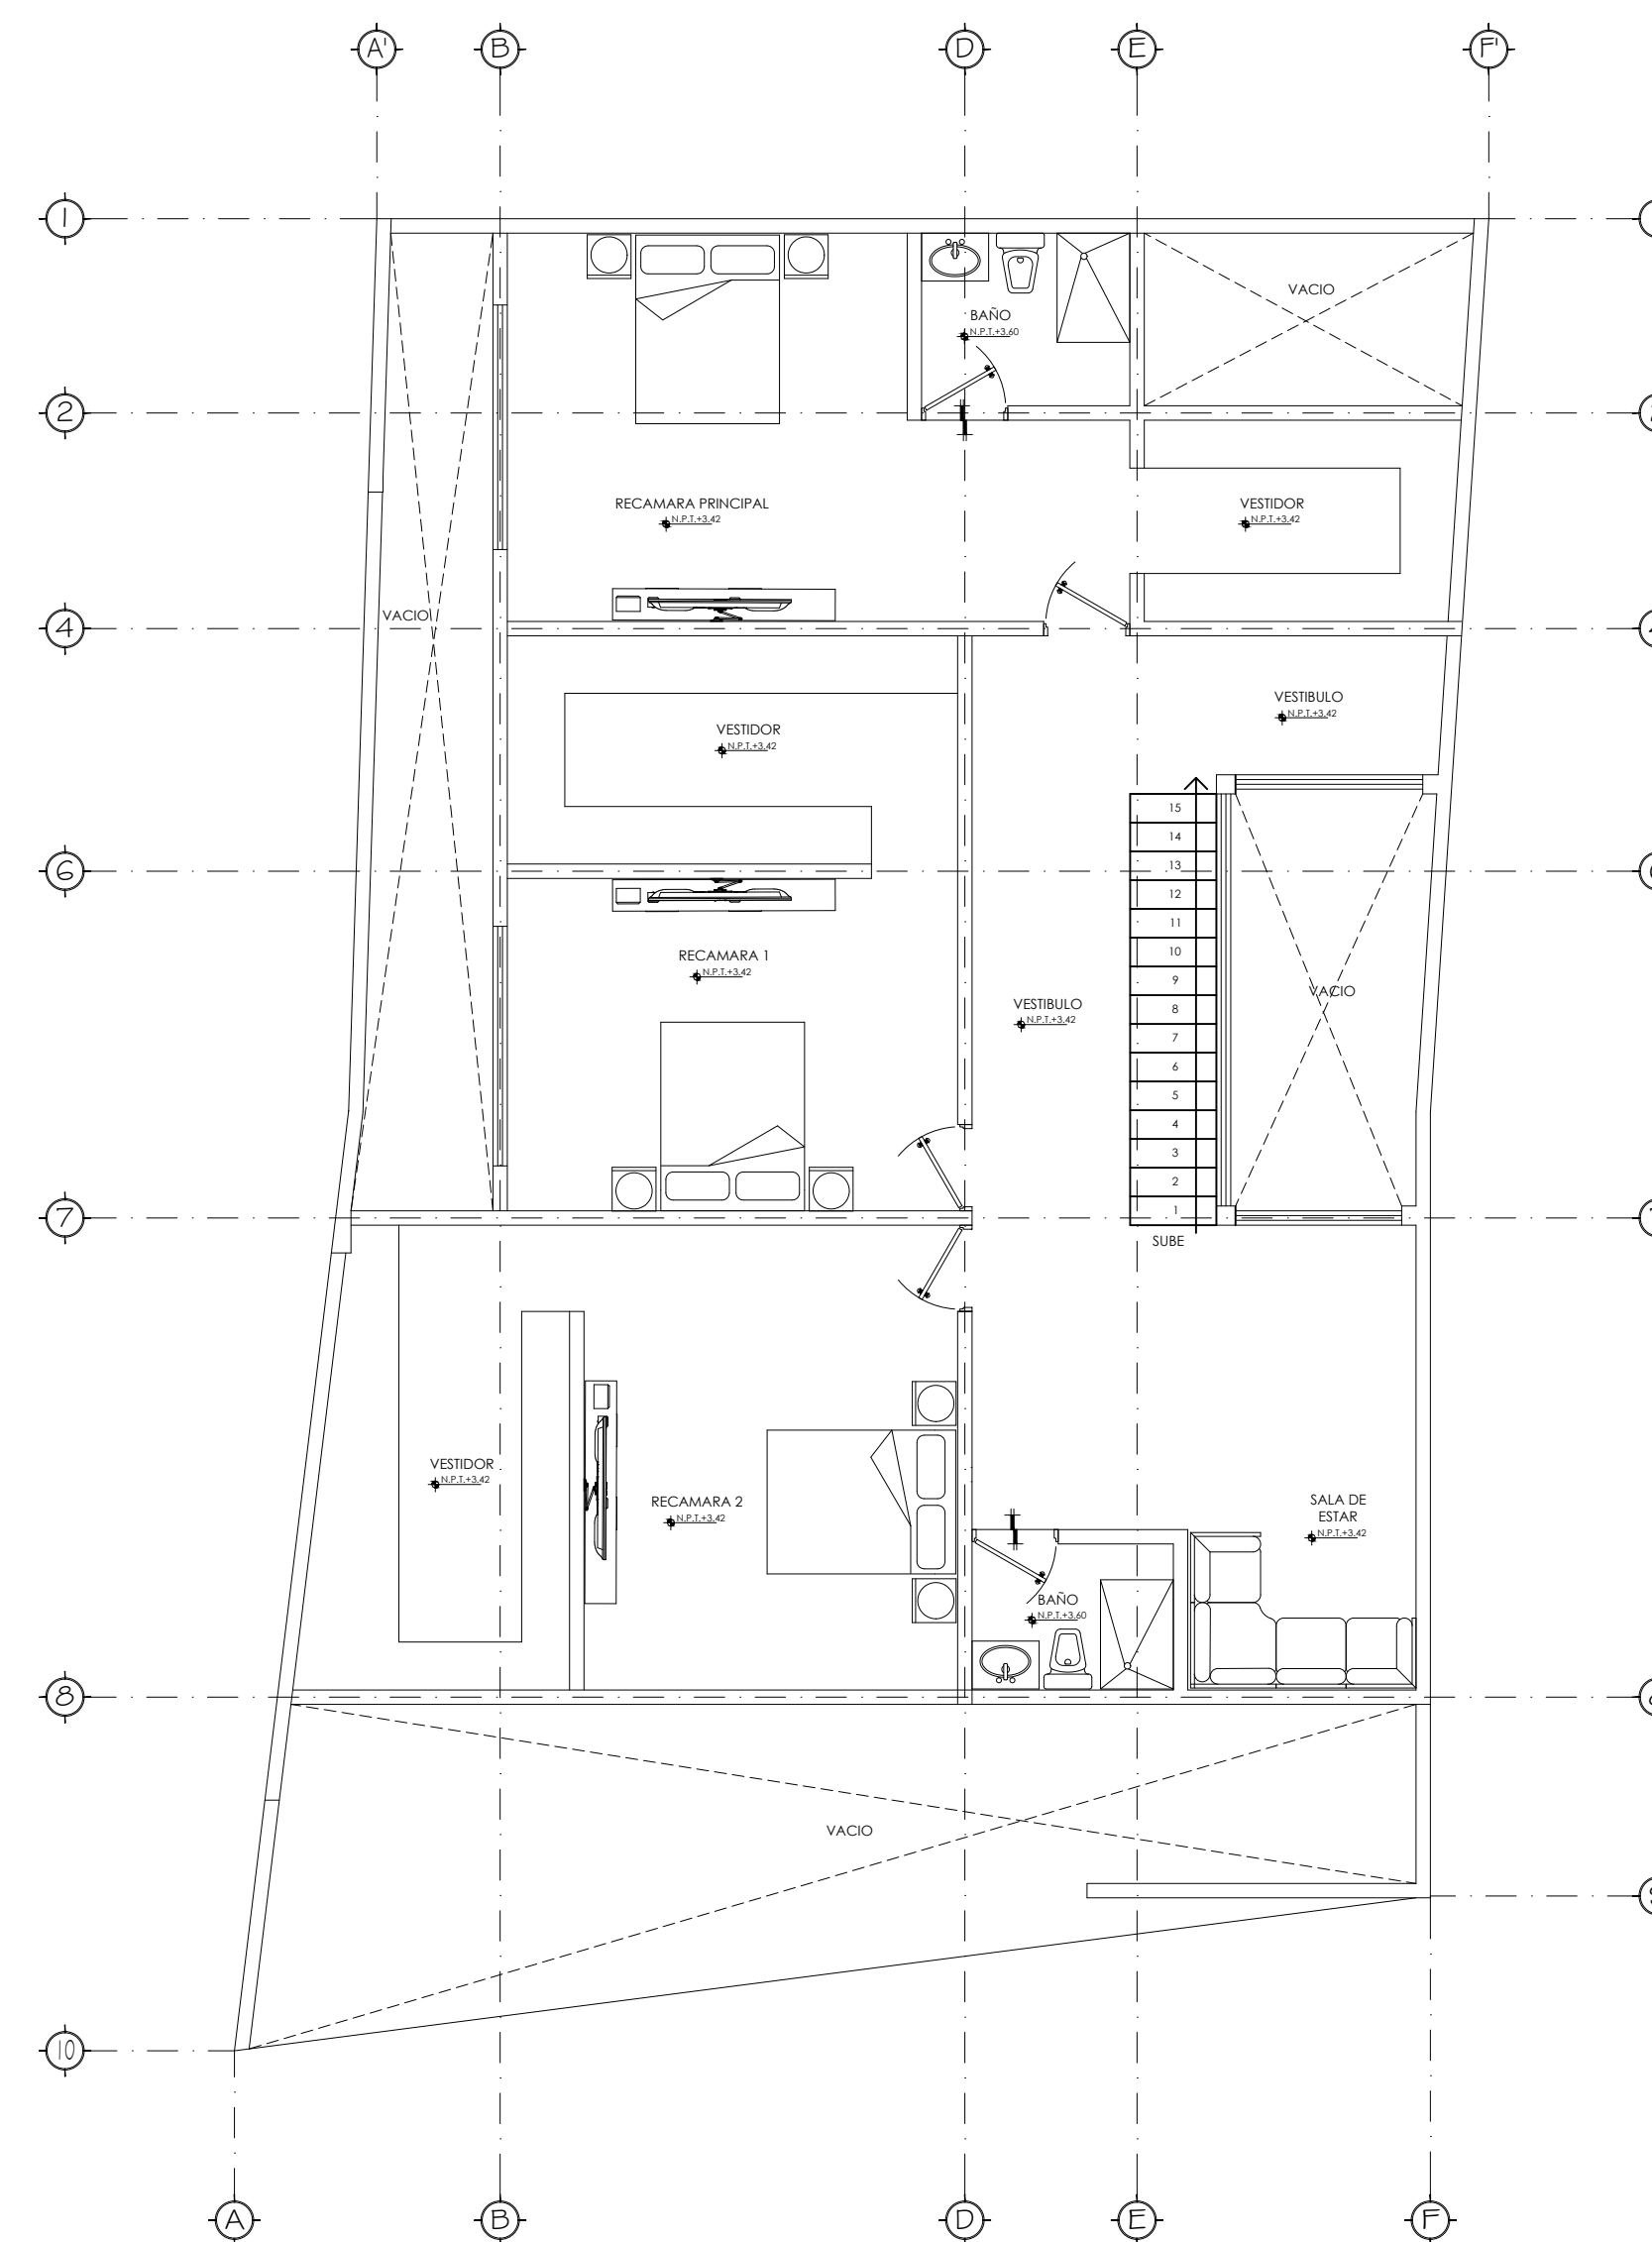

CORTE
LONGITUDINAL A-A

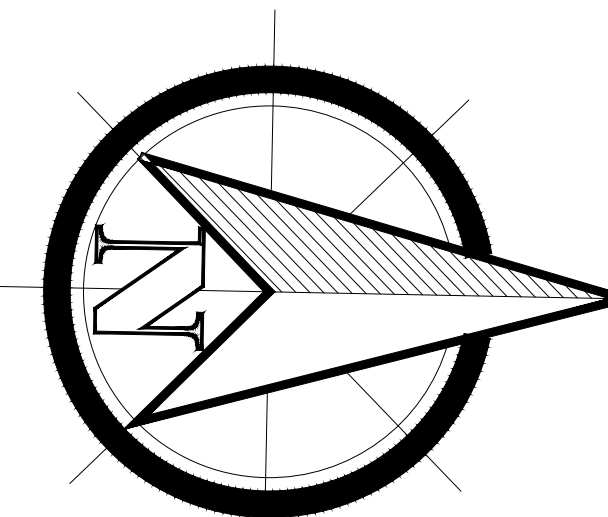

CROQUIS DE LOCALIZACIÓN

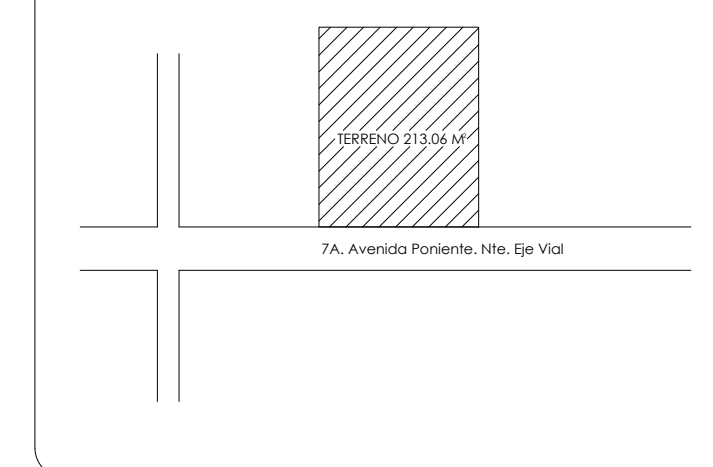

DETALLES



UNIVERSIDAD DEL SURESTE

UDS

COMITAN, CHIAPAS, MÉXICO.

PROYECTO -CASA MINIMALISTA-

Arq. Victor Manuel Santiago Guillen

ESCALA

1 : 100

Comitan; Chiapas a 24 de Julio de 2020