

Diagrama de funcionamiento



Programa Arquitectónico |

PROGRAMA ARQUITECTÓNICO

ÁREA ADMINISTRATIVA	M ²
- Área Secretarial	33m ²
- Dirección General	27m ²
- Contabilidad	18m ²
- Área de Sistemas	20m ²
- Área de tramites	18m ²
- Personal y Recursos humanos	11m ²
- Sanitarios	6m ²
- Mercado teatral	8m ²


ÁREA DE VENTA	M ²
- Sala de Exhibición	1200m ²
- Cubículos de Ventas	15m ²
- Oficinas de Gerencia de Ventas	12m ²
- Sala de espera	26m ²
- Recepción	10m ²

ÁREA DE SERVICIOS	M ²
- Estacionamiento	
- Patio de maniobra	160m ²
- Rampas de maniobra	45m ²
- Comedor de empleados	9m ²
- Sala de entrega	30m ²
- Vestidores	12m ²
- Banco de trabajo	18m ²


Zonificación



Conceptualización

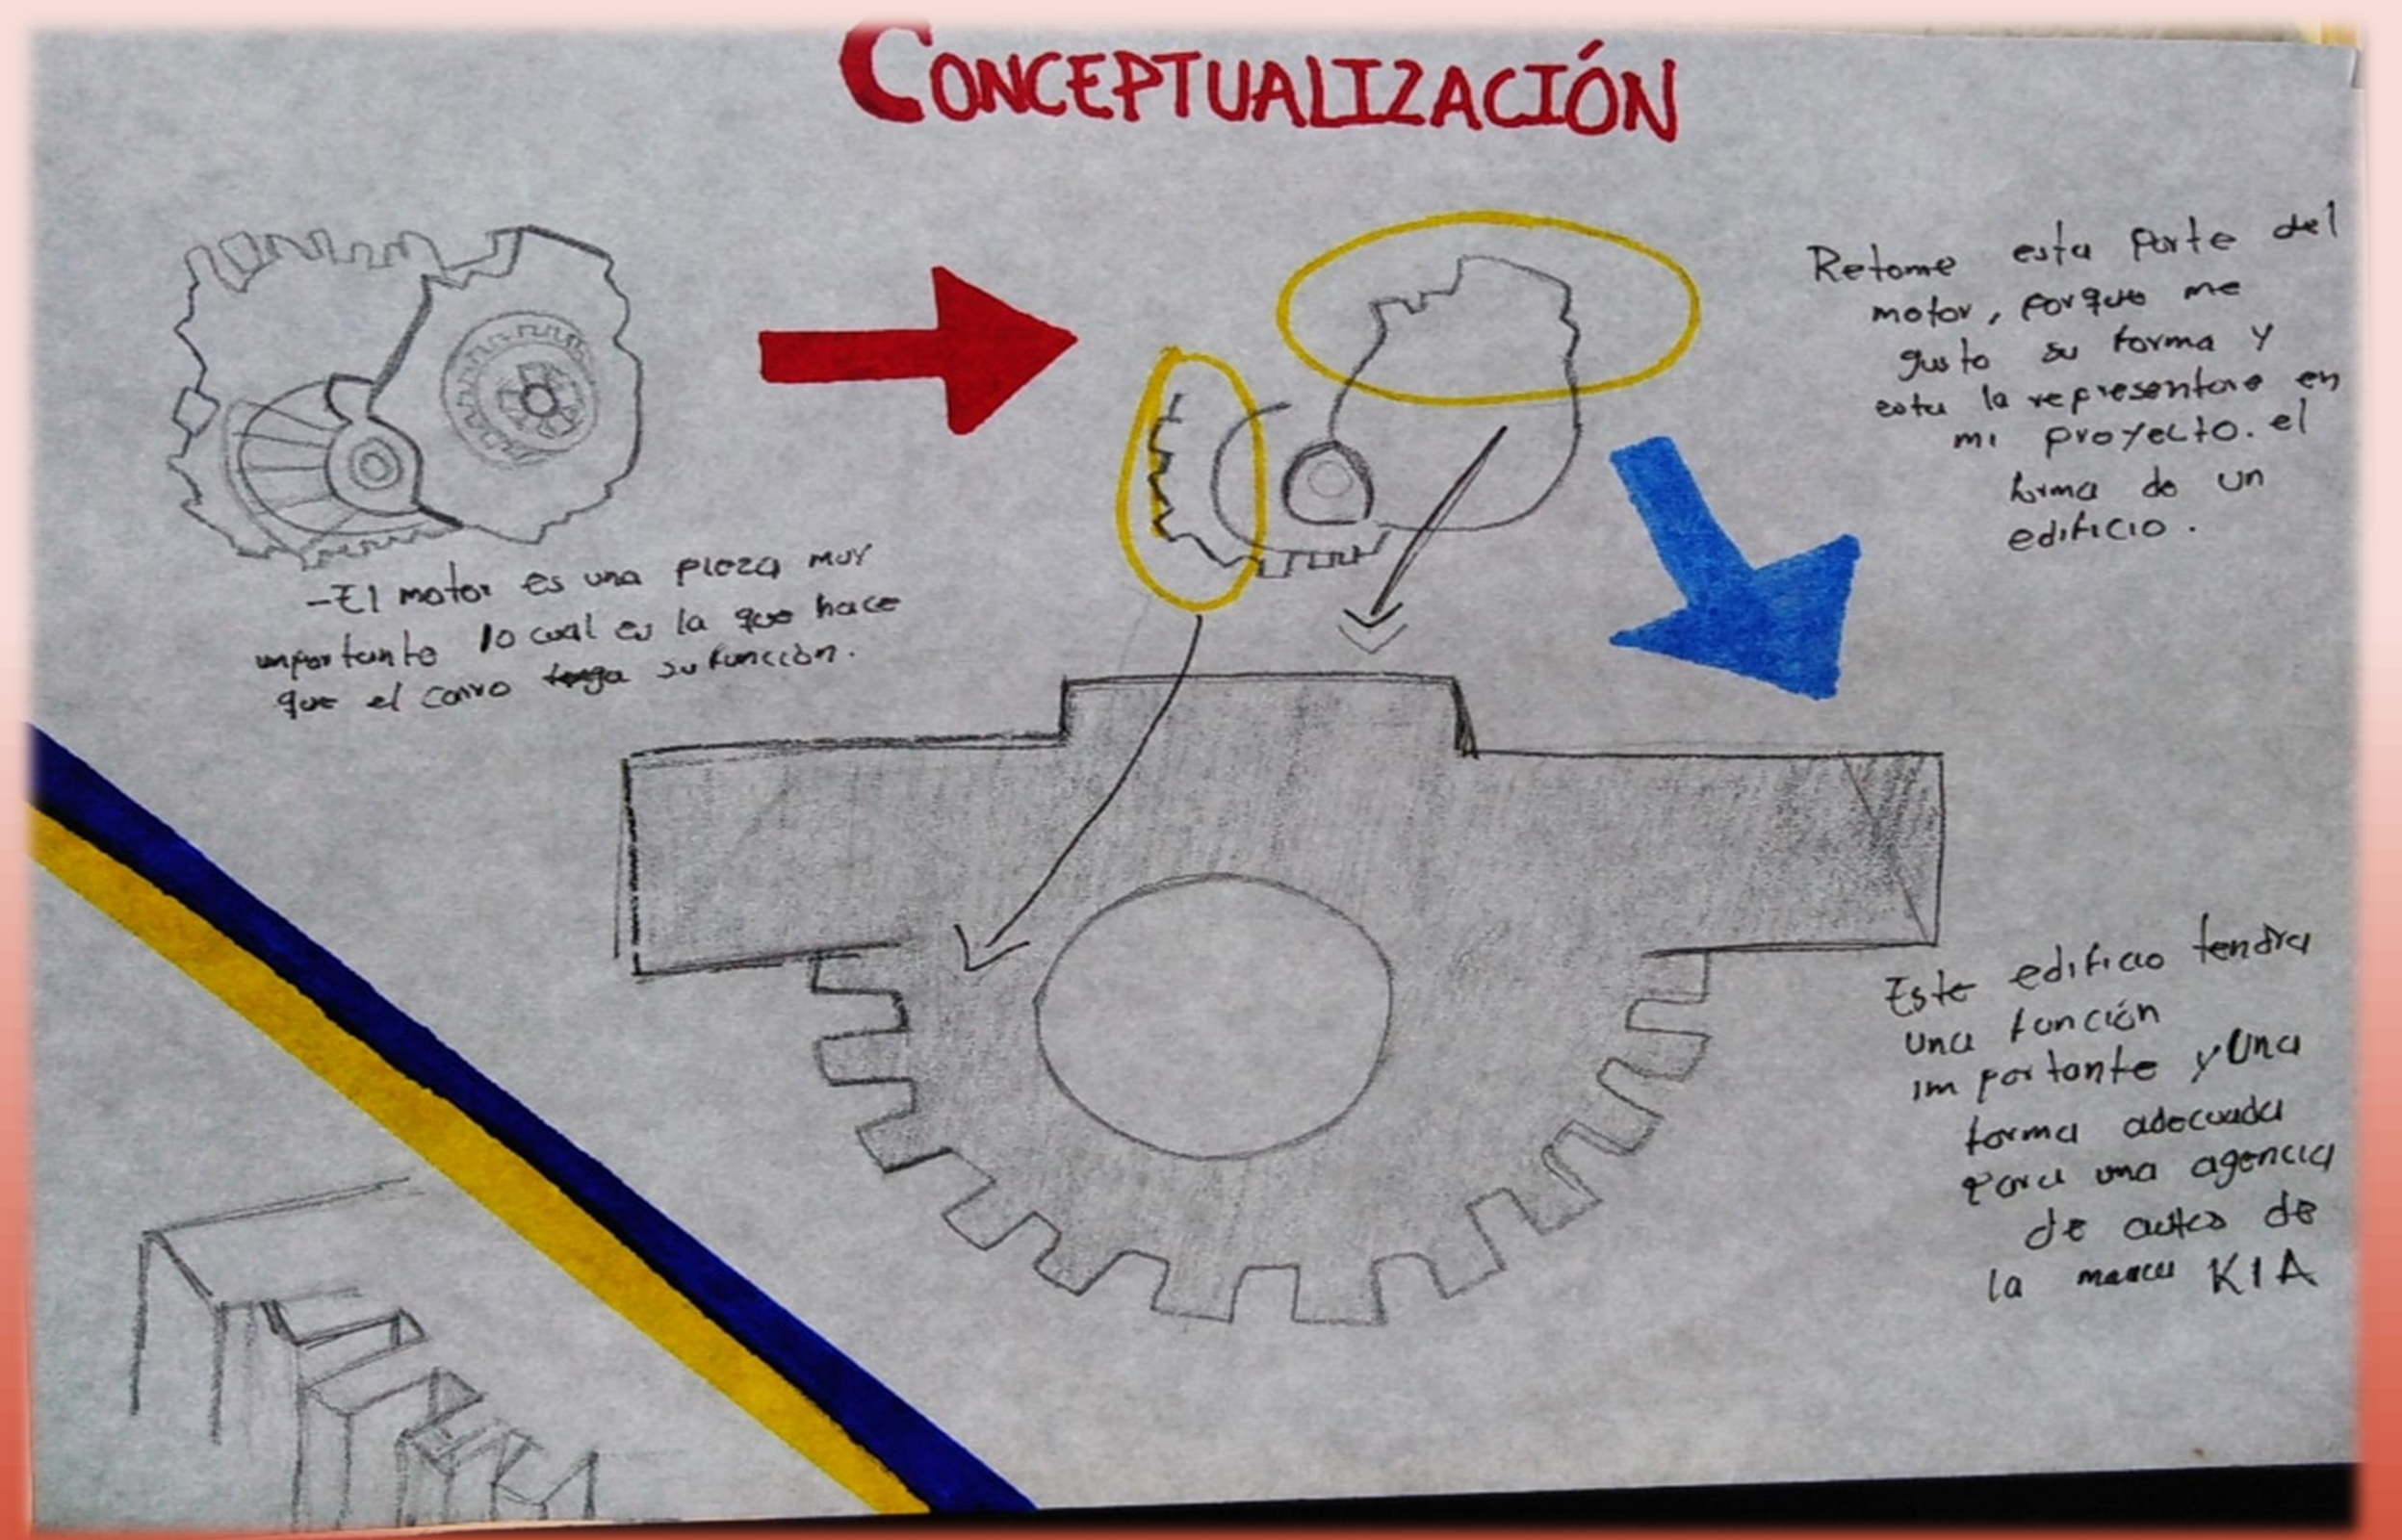

Universidad del sureste
Diseño Arquitectónico
Arq. Víctor Manuel Santiago Guillén
Olga Karina Avendaño Domínguez
Agencia de autos KIA
Examen
27/Mayo/2020

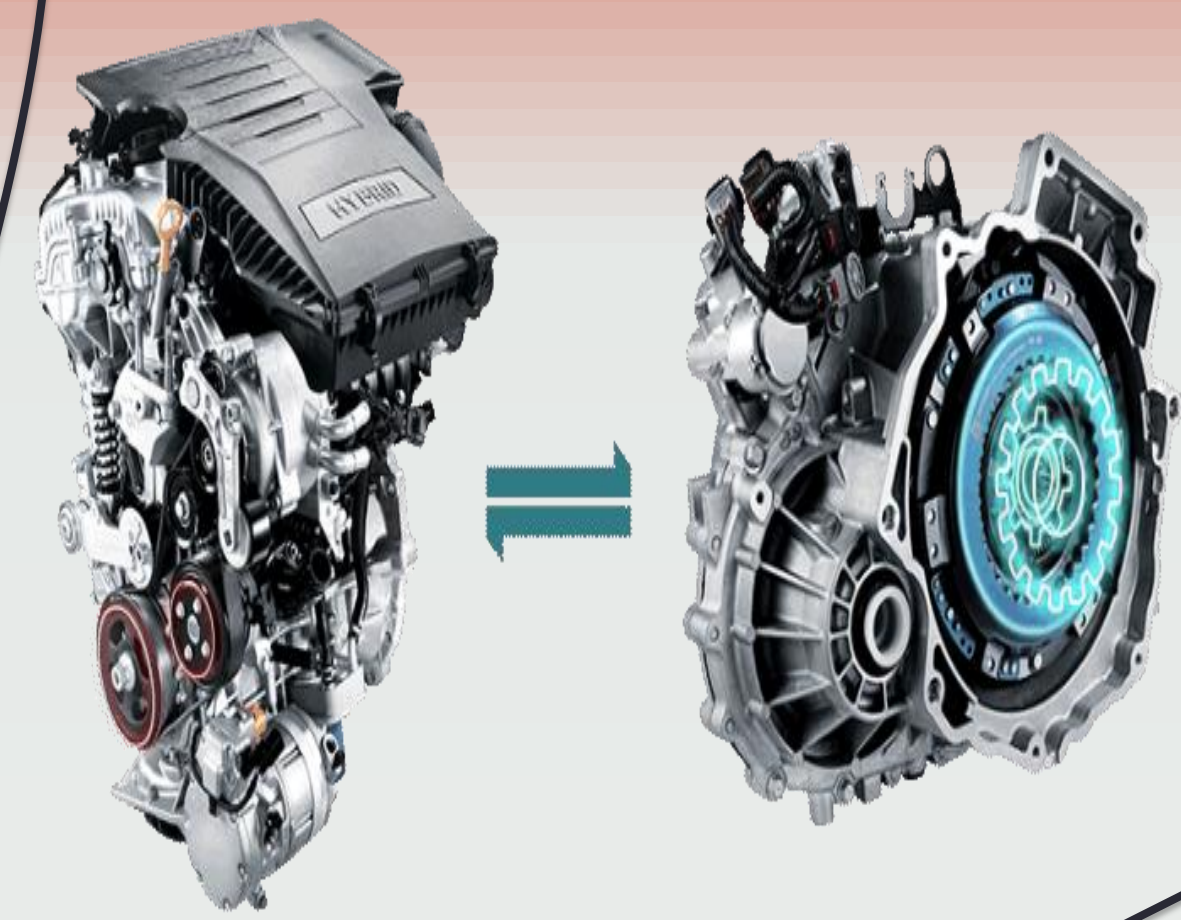

La forma de concebir la idea fue con el proceso analógico

La reinterpretación es la del motor la pieza mas importante de un carro con esta pieza el automóvil puede avanzar y seguir hacia delante lo que se pretende con esta empresa