



CROQUIS DE LOCALIZACIÓN

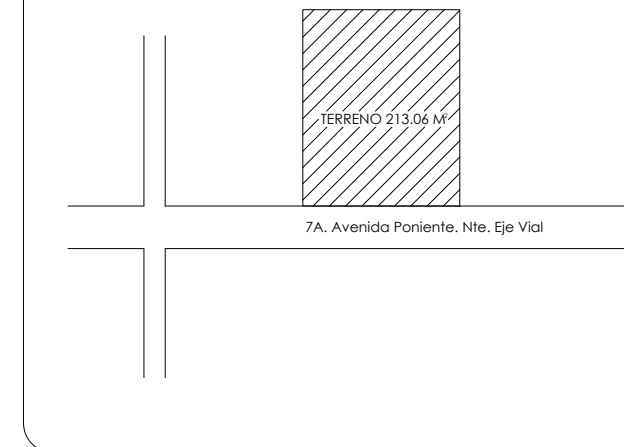

DETALLES

 

UNIVERSIDAD DEL SURESTE

UDS

COMITAN, CHIAPAS, MÉXICO.

PROYECTO -CASA MINIMALISTA-

Arq. Victor Manuel Santiago Guillen

ESCALA
1 : 50

PLANO
AZO-01

Comitan; Chiapas a 15 de Julio de 2020