



# “UDS”

Universidad del sureste

Lic. Arquitectura

Computación para la Arquitectura

Arq. Víctor Manuel Santiago Guillen

Olga Karina Avendaño Domínguez

Primera unidad

Sexto cuatrimestre

“Renders”

Comitán de Domínguez, 10 de Agosto

de 2020

# CASA-HABITACIÓN MINIMALISTA

## RENDER EXTERIOR




## PLANTA BAJA



## RECAMARA PRINCIPAL



## PLANTA ALTA

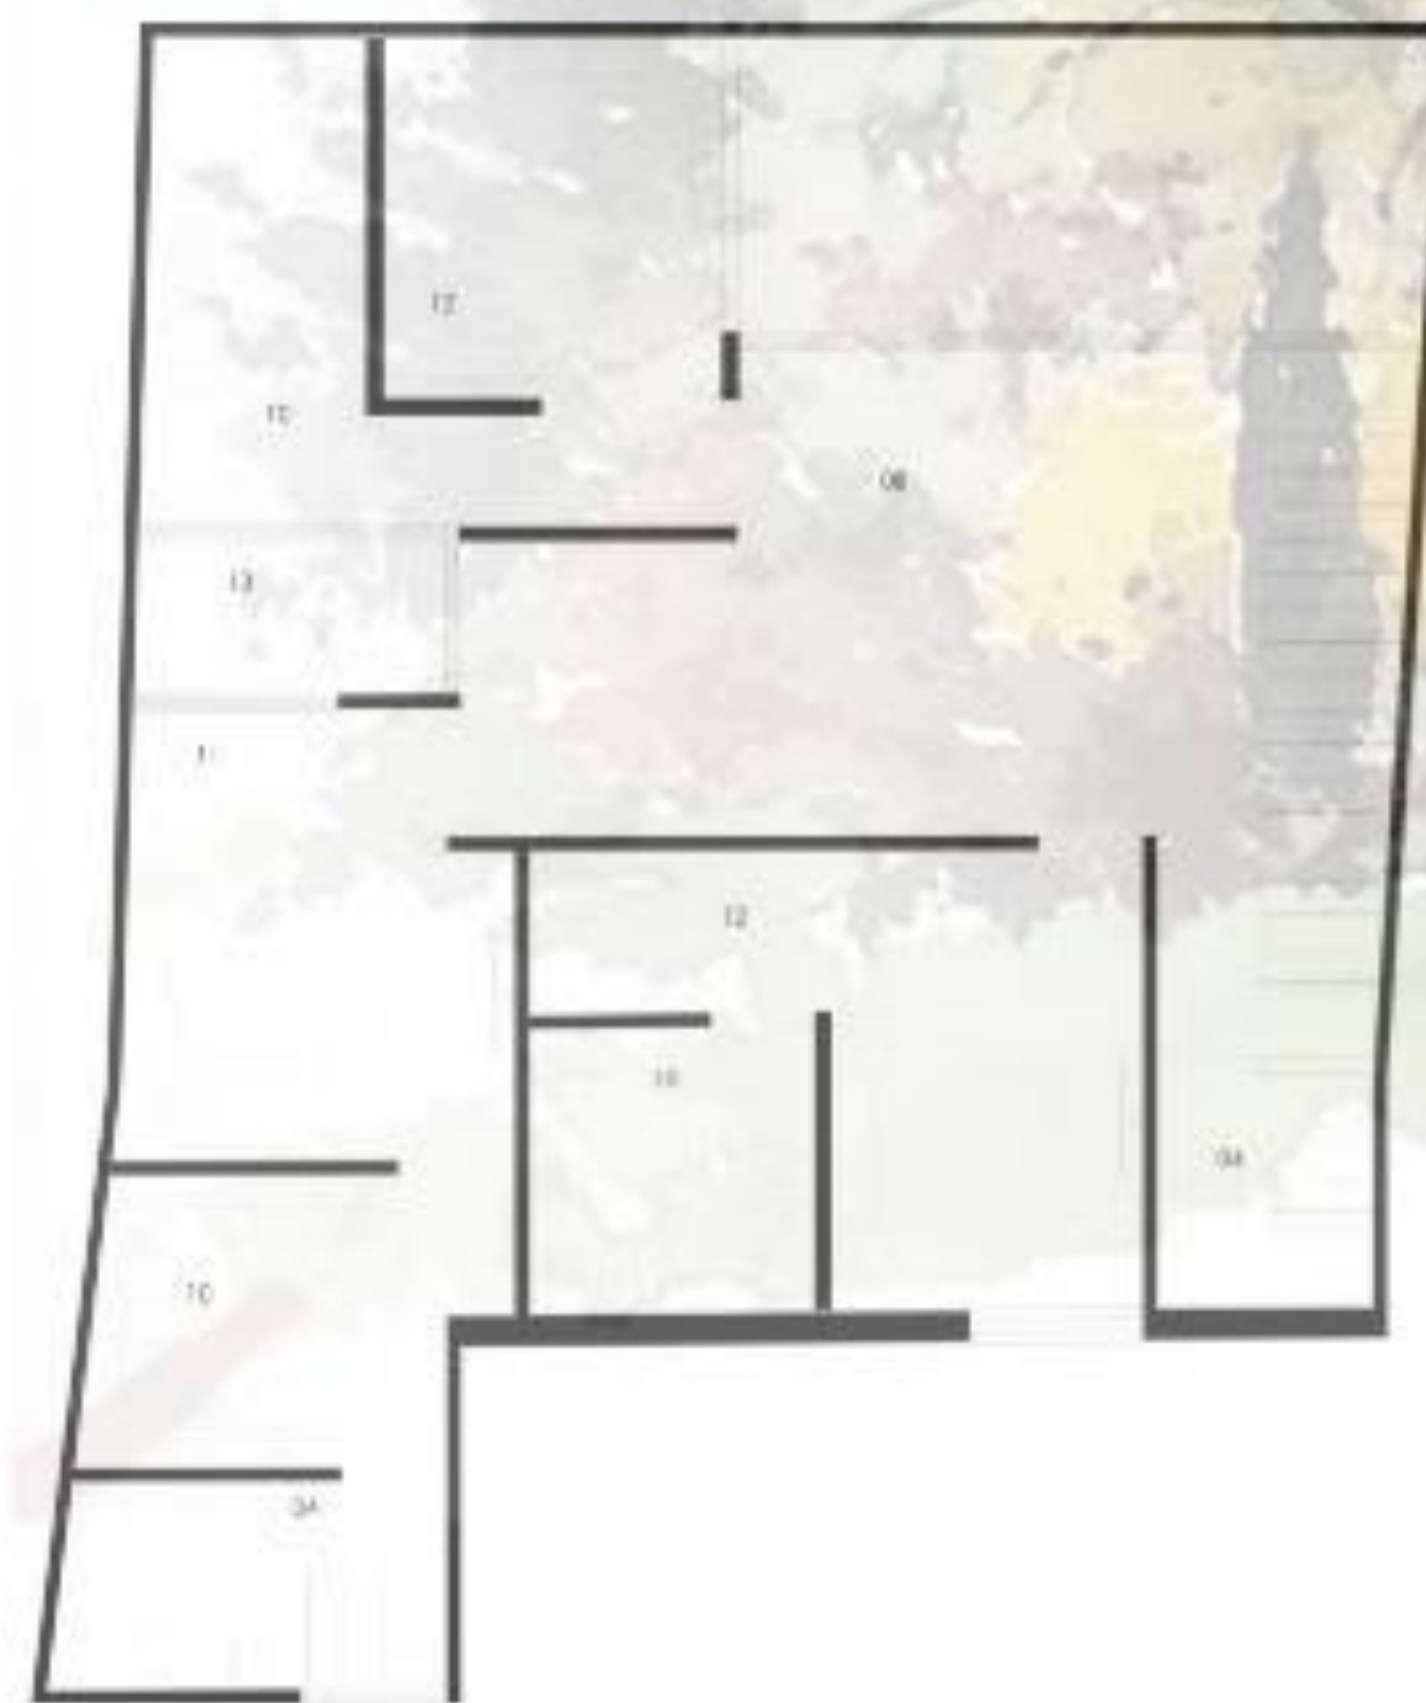

## PROGRAMA ARQUITECTONICO

- |                      |                       |
|----------------------|-----------------------|
| 01 COCHERA           | 07 COCINA             |
| 02 JARDIN            | 08 VESTIBULO          |
| 03 PATIO DE SERVICIO | 09 ESTUDIO            |
| 04 BAÑO              | 10 VESTIDOR           |
| 05 ESTANCIA          | 11 RECAMARA PRINCIPAL |
| 06 COMEDOR           | 12 RECAMARA           |

EL FUNCIONALISMO DEL PROYECTO SE BASA EN EL MINIMALISMO, EN LA SENCILLEZ Y LIMPIEZA DE LOS ESPACIOS, TRANSMITIENDO ASÍ UNA SENSACIÓN DE TRANQUILIDAD Y ARMONÍA

## COMEDOR

