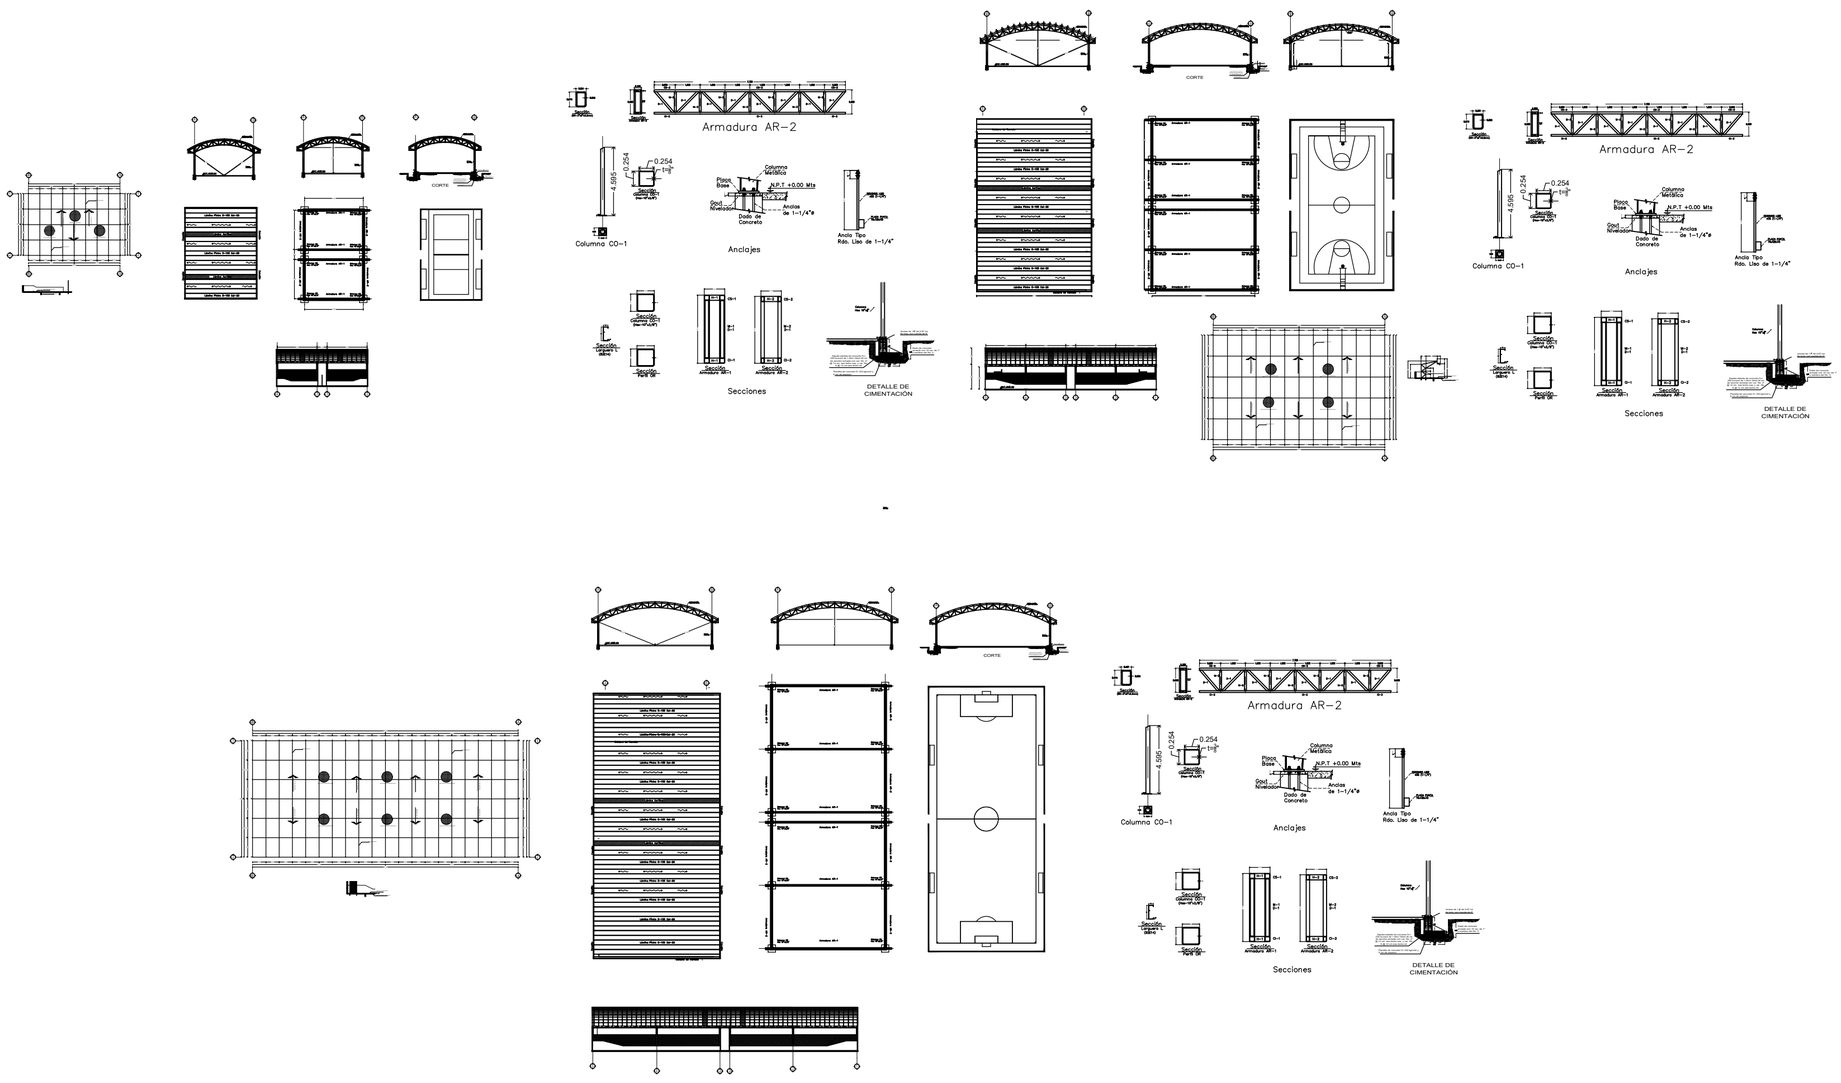

sello del colegio de arquitectos

- PLANTA DE CIMENTACIÓN
- DETALLES

escala 1:50
acotación en metros

DATOS DE CONSTRUCCION