

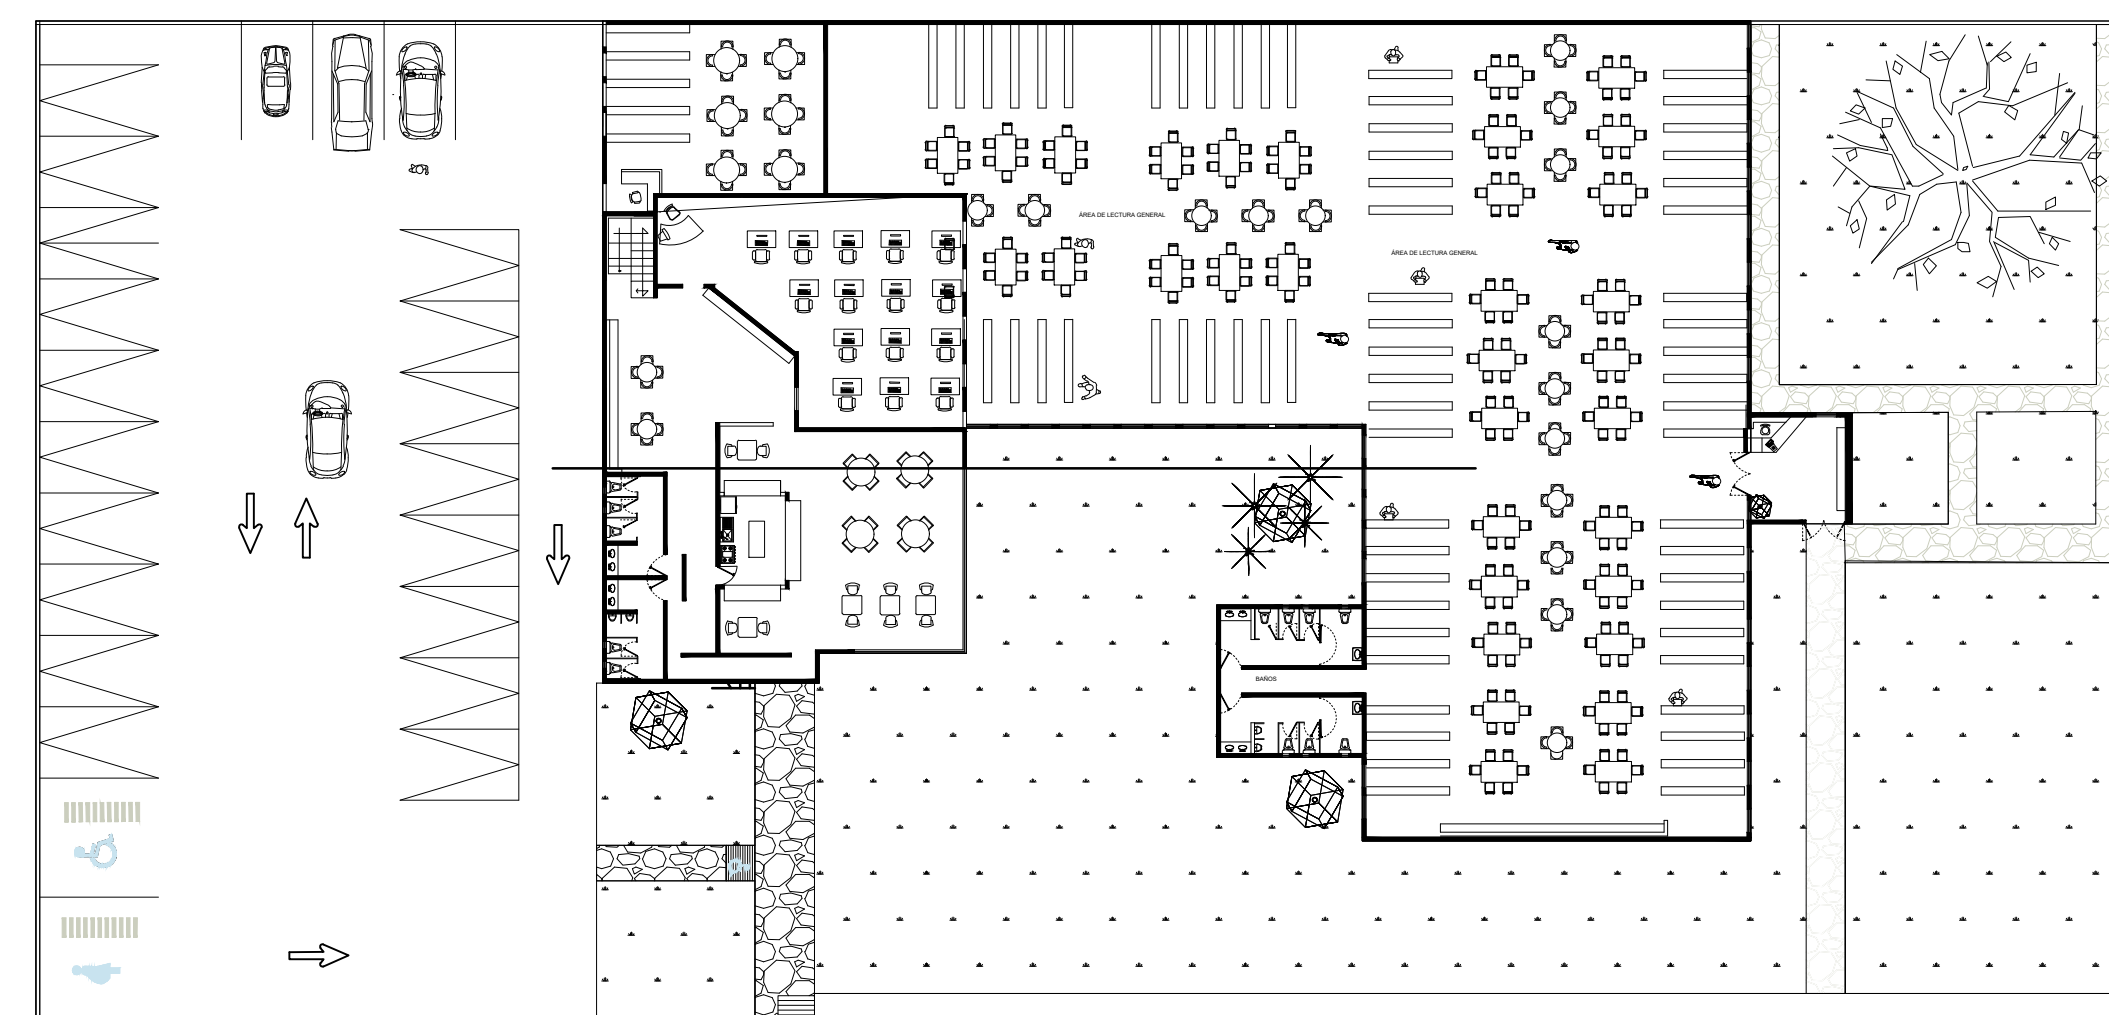


PLANTA BAJA

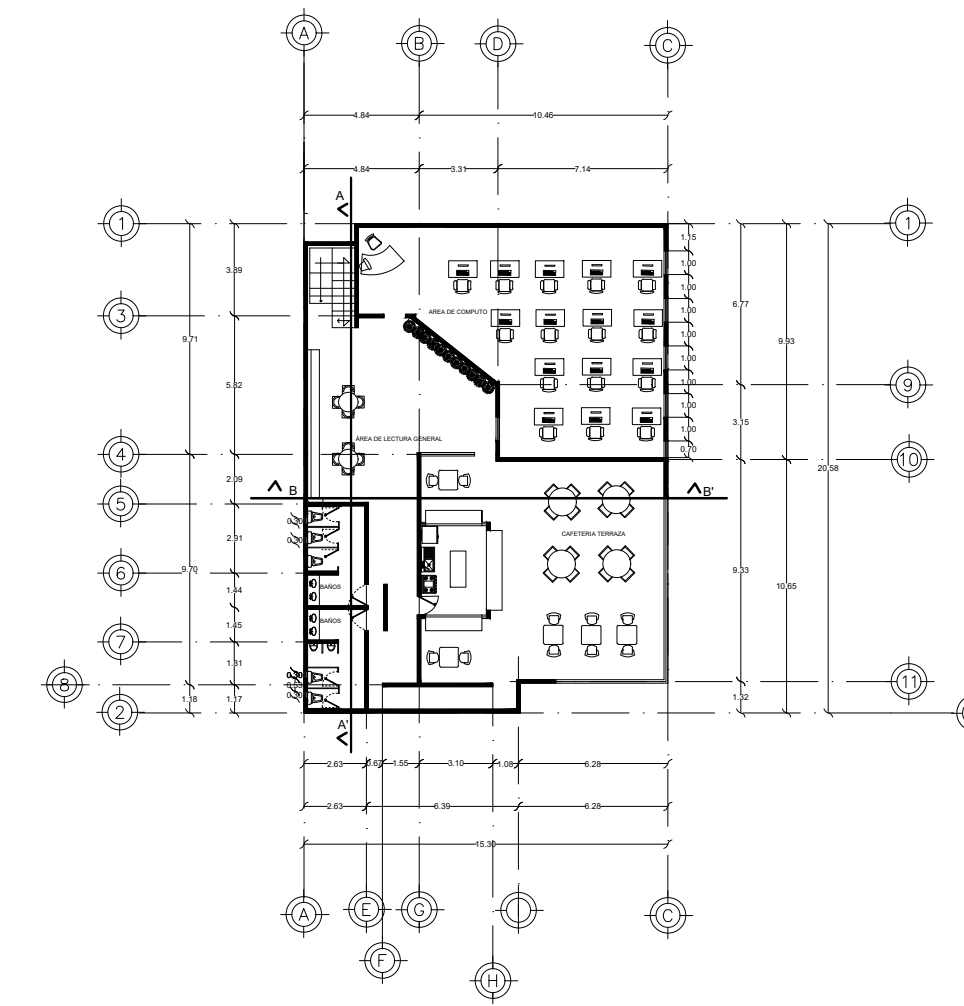


PLANTA DE CONJUNTO

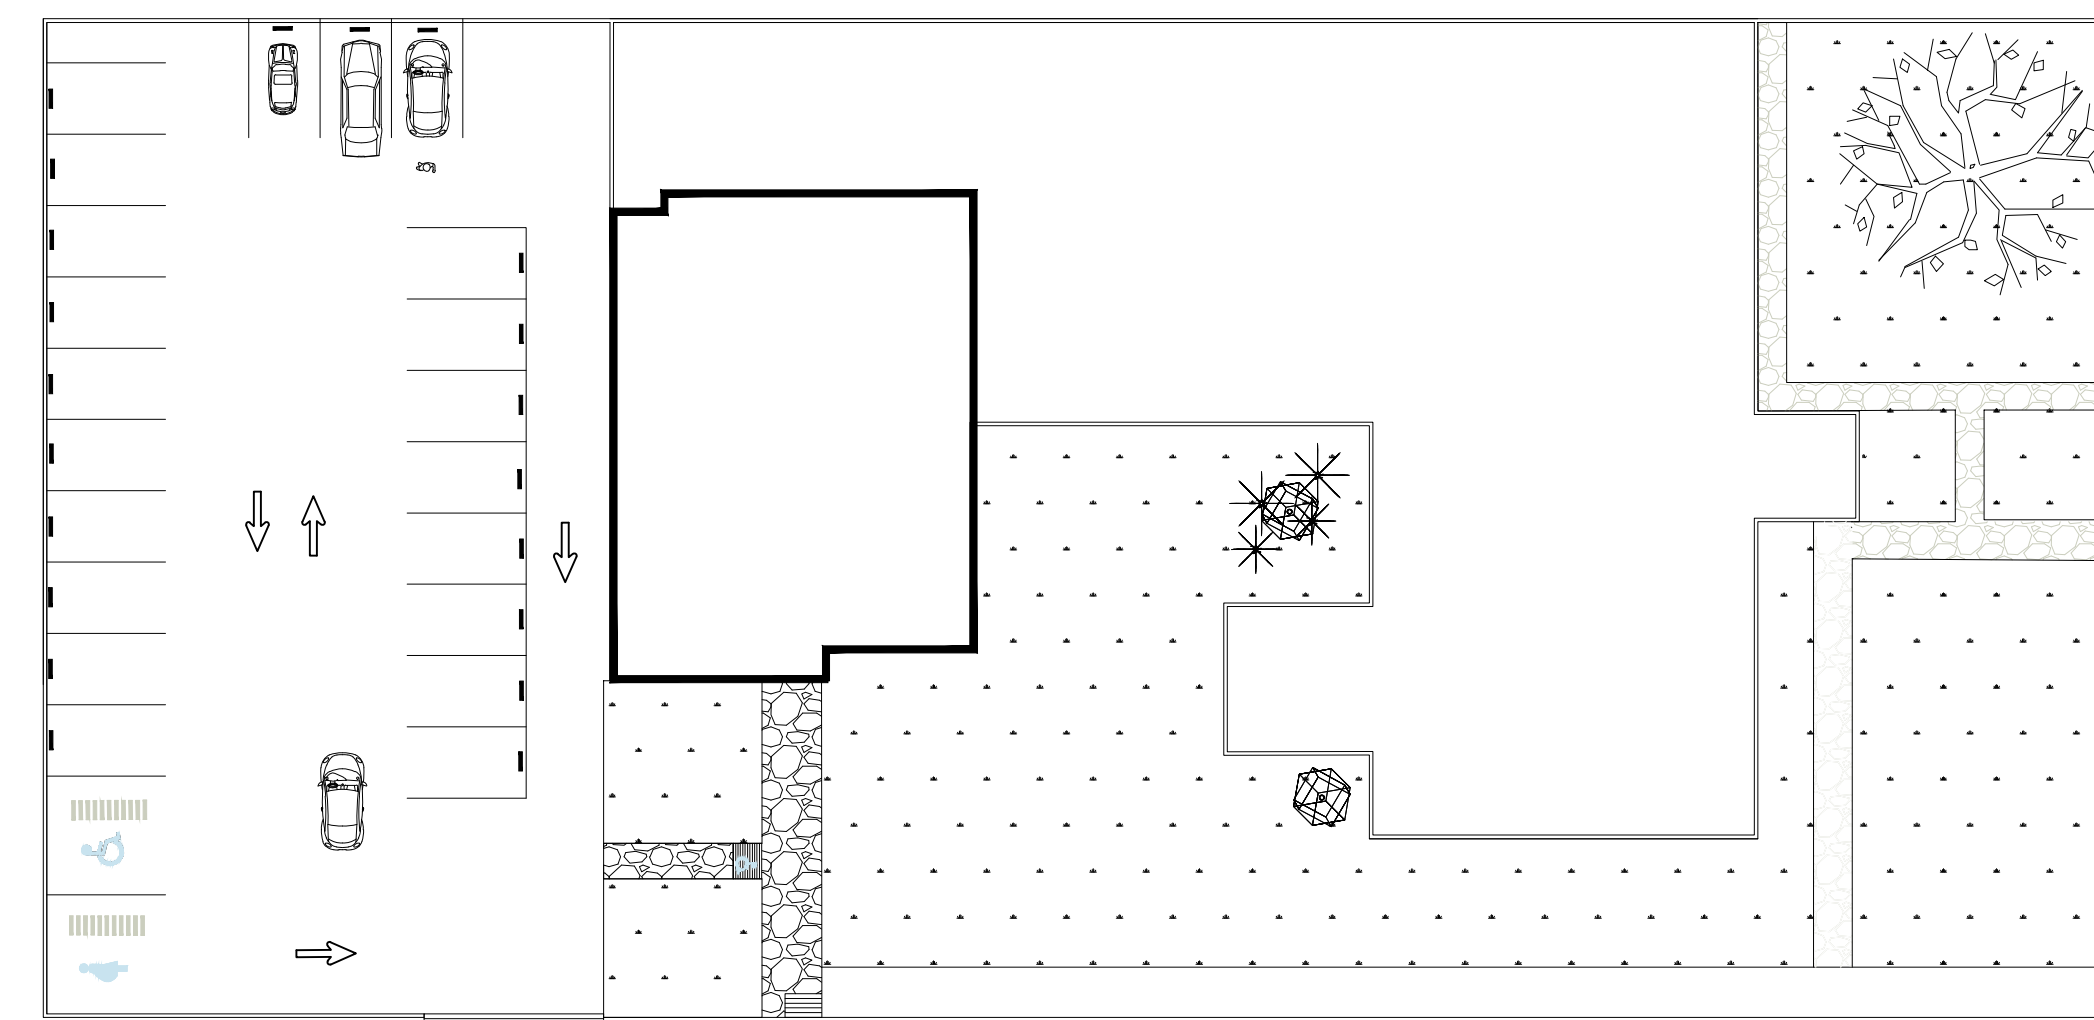

PLANTA DE CONJUNTO VISTA SATELITAL

**UNIVERSIDAD
del Sureste**

.....

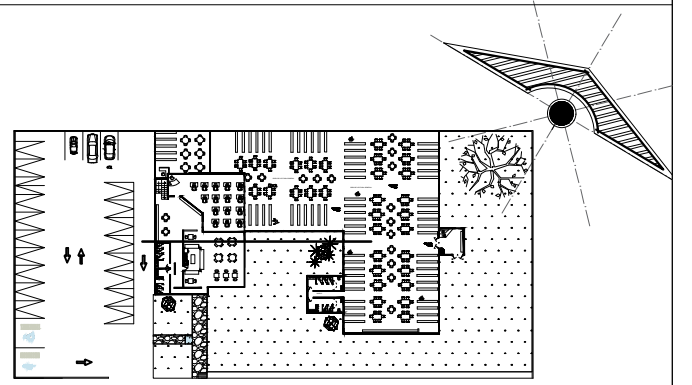

SIMBOLOGÍA

SELLOS

DATOS DE LA OBRA

SUPERFICIE DEL TERRENO: 5.696 M²
 SUPERFICIE CONSTRUIDA
 PRIMER NIVEL: 566.2046 M²

SUPERFICIE TOTAL CONSTRUIDA: 566.2046 M²

PROYECTO:
 Biblioteca

DIRECCIÓN:
 Entre Blvd 20 de Noviembre y la lla. calle Sur Pto

PROPIETARIO:
 AVE. CENTRAL No. 24

PROYECTO

NOMBRE DEL PLANO:
 PLANTA ARQUITECTÓNICA

D.R.O.:
 JORGE IVAN SOSA GUILLEN

FIRMA:	ESCALA: 2:5
	ACOTACIÓN: METROS

CLAVE	A-1
PLANO:	

FECHA: 09/ Diciembre / 2020