

UNIVERSIDAD DEL SURESTE


**NOMBRE DEL ALUMNO: BELVERI ELIAS
ESCALANTE PEREZ**

**NOMBRE DEL DOCENTE: ARQ. SANTIAGO
GUILLEN VICTOR MANUEL**

**MATERIA: DISEÑO ARQUITECTONICO II
ARQUITECTURA CUARTO CUATRIMESTRE**


CORTES DE DISEÑO BIBLIOTECA

04 DE DICIEMBRE DEL 2020

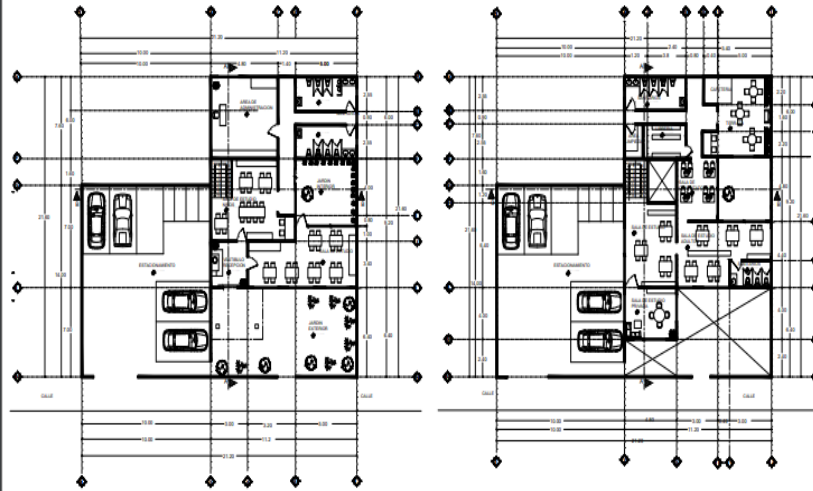


PLANTA ARQUITECTÓNICA BAJA
ESC. 1:100

PLANTA ARQUITECTÓNICA ALTA
ESC. 1:100

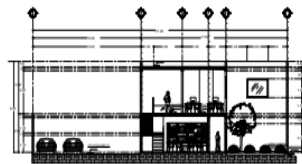

Corte Transversal

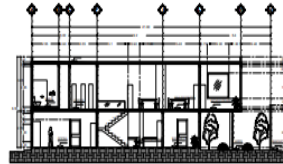


Corte Longitudinal

LOG. ALICATON	
BIBLIOTECA	
RUCO	
PROYECTO: BIBLIOTECA MUNICIPAL	
DIRECCIÓN: FRENTE COLONIA VITA CENTRO NOROCC. Carretera a la Plaza	
PROPIETARIO: INELABUR ESCALANTE	
PROYECTO	
NOMBRE DEL PIANO: PLANTA ARQUITECTÓNICA Y cortes	
ESCALA:	ESCALA: 1:100
FECHA:	FECHA: 04/12/2020

Ac Windows
A-1 configuración para activar Windows.

Escribe aquí para buscar

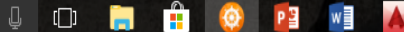

08:54 p. m.
04/12/2020