

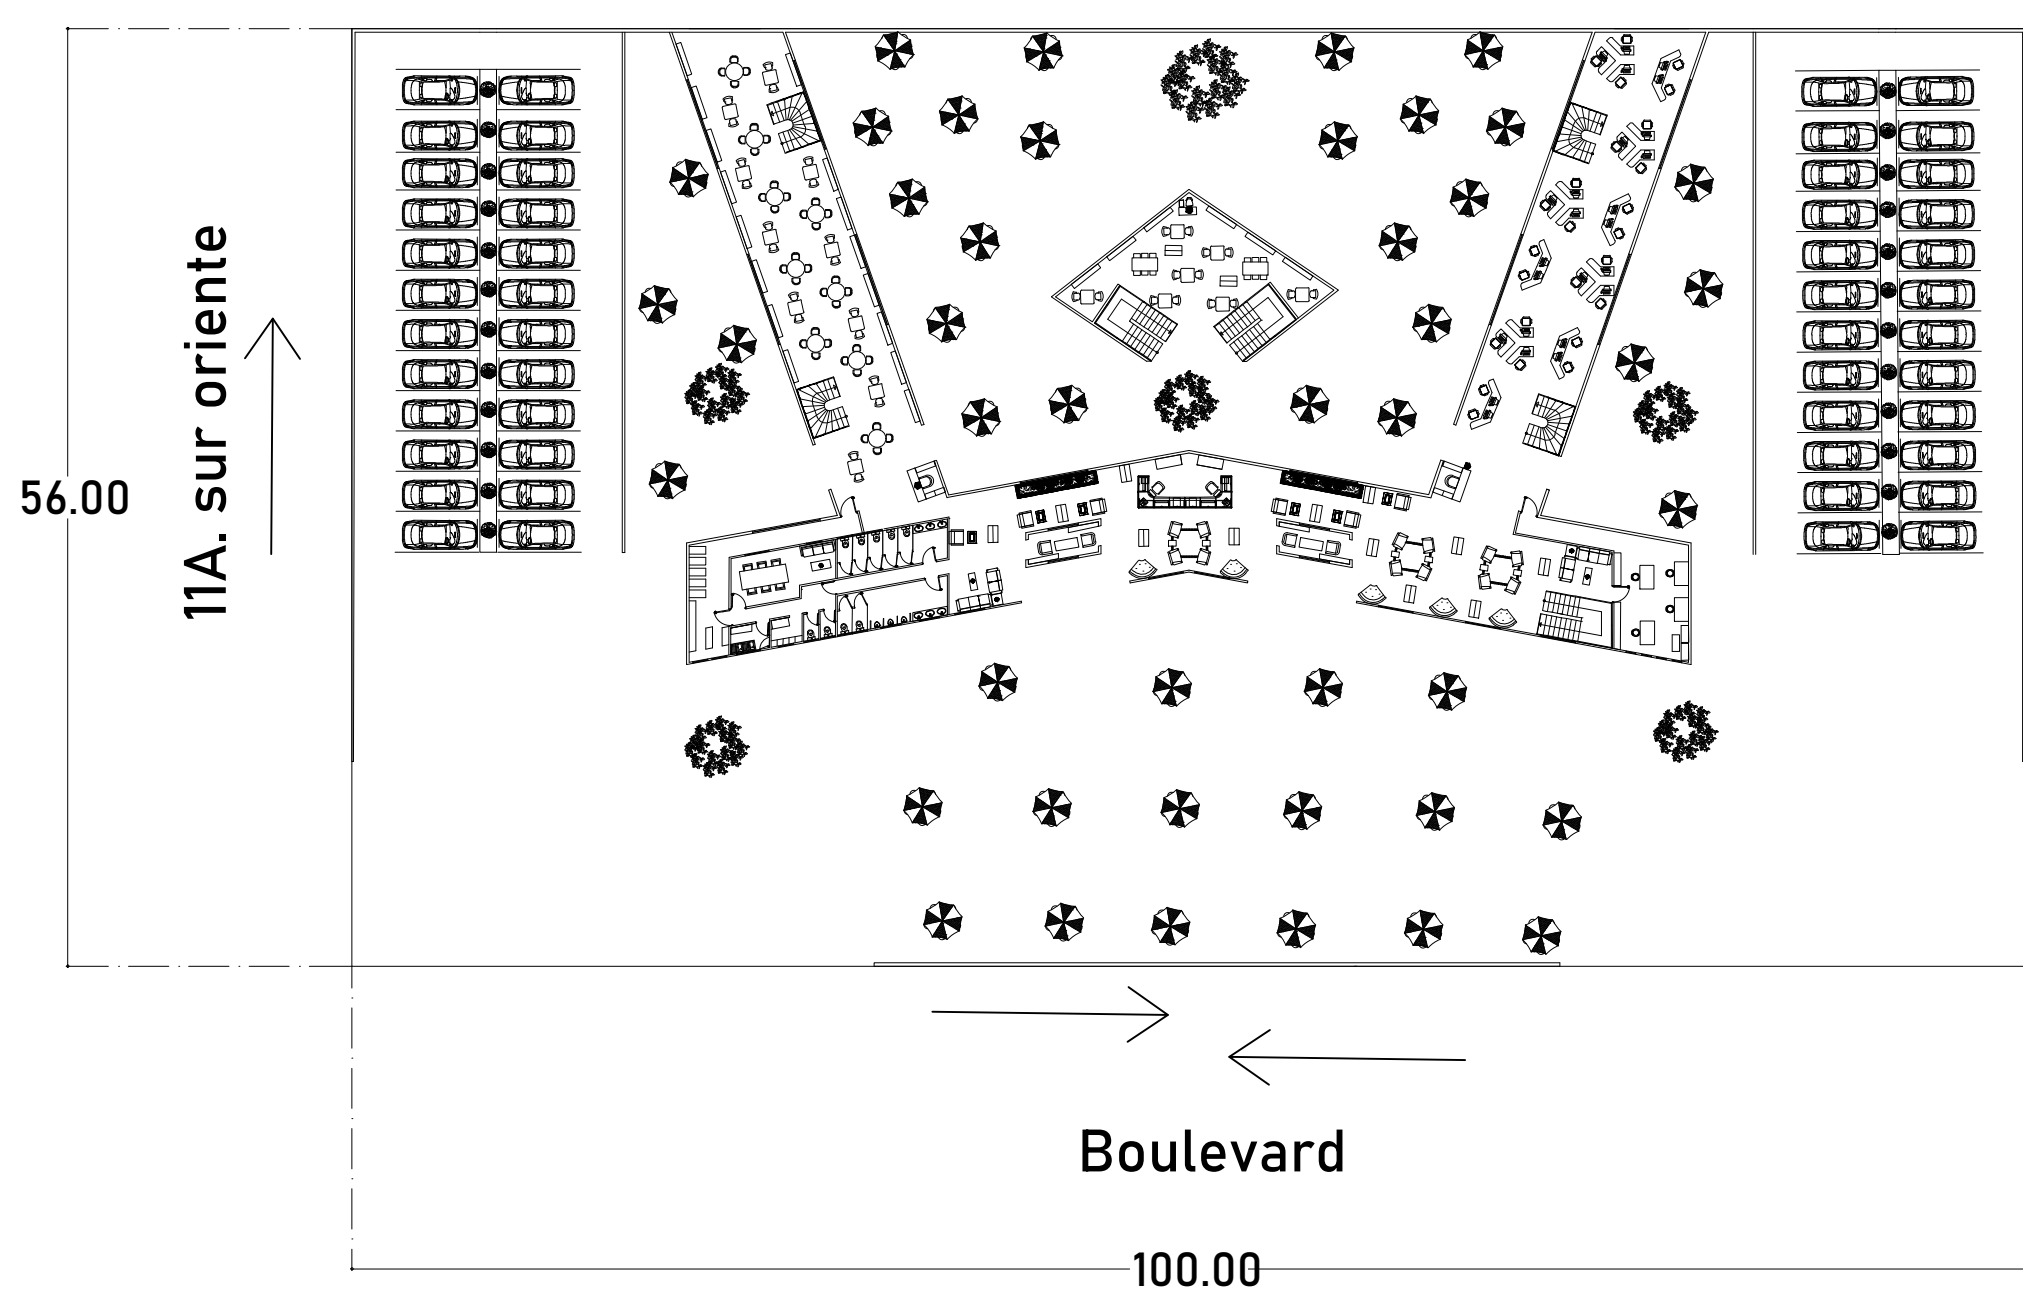


Planta baja

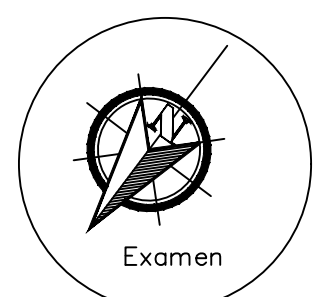

Planta alta

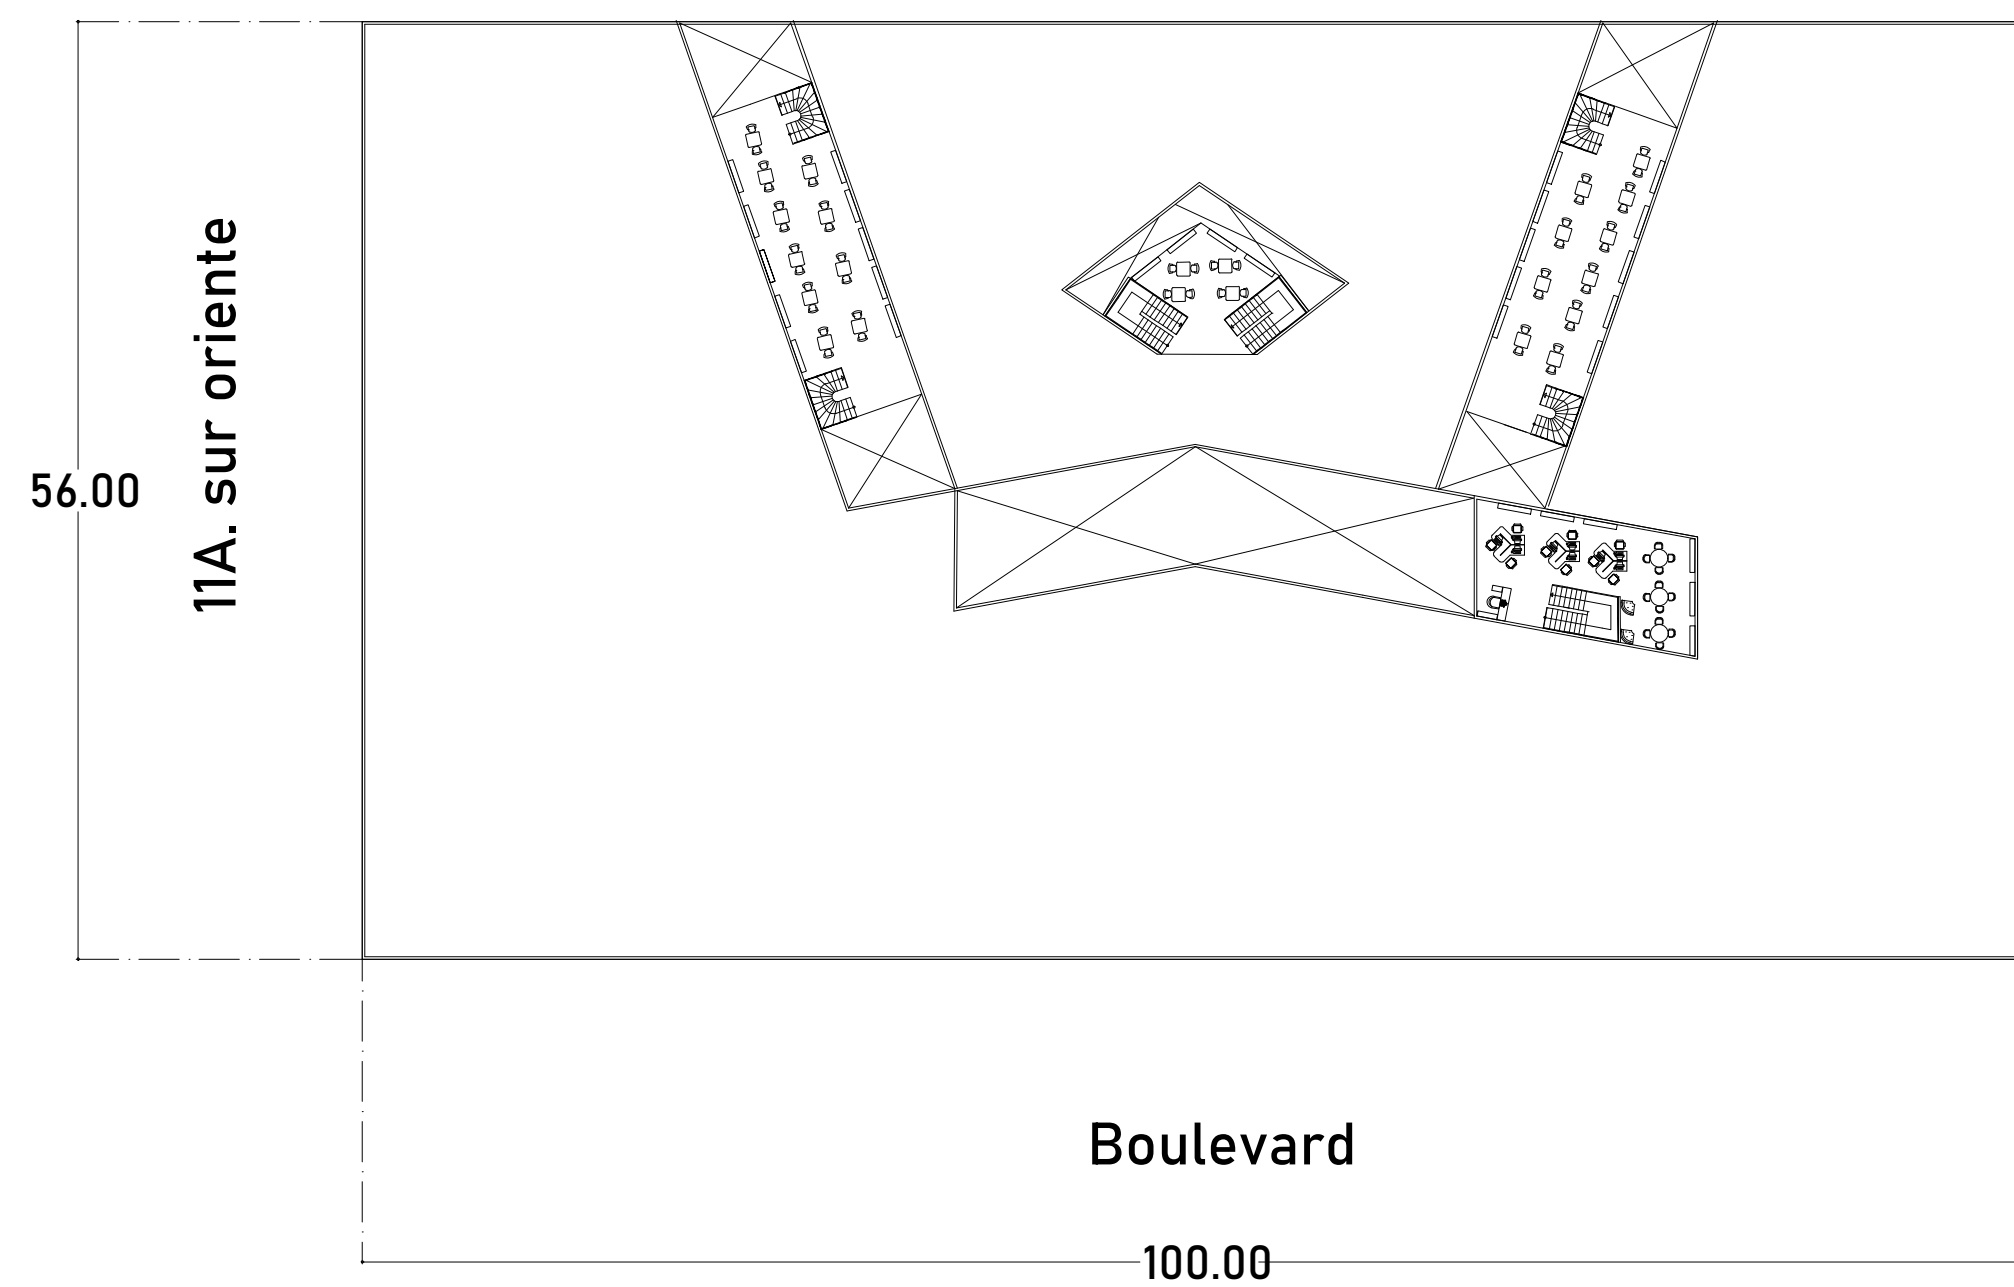

PROYECTO:

**Biblioteca pública**

Alumno:

Carolina del Rocío Ramírez Hernández

UBICACION:

FRACCIONAMIENTO DEPORTIVO LOS PINOS

Noviembre-2020

ACOT: METROS

ESC. 1:3

Maestro:

ARQ. Víctor Manuel Santiago Guillen

Comitan de Dominguez, Chiapas