




PLANTA ARQUITECTONICA BAJA  
ESC.....1.100

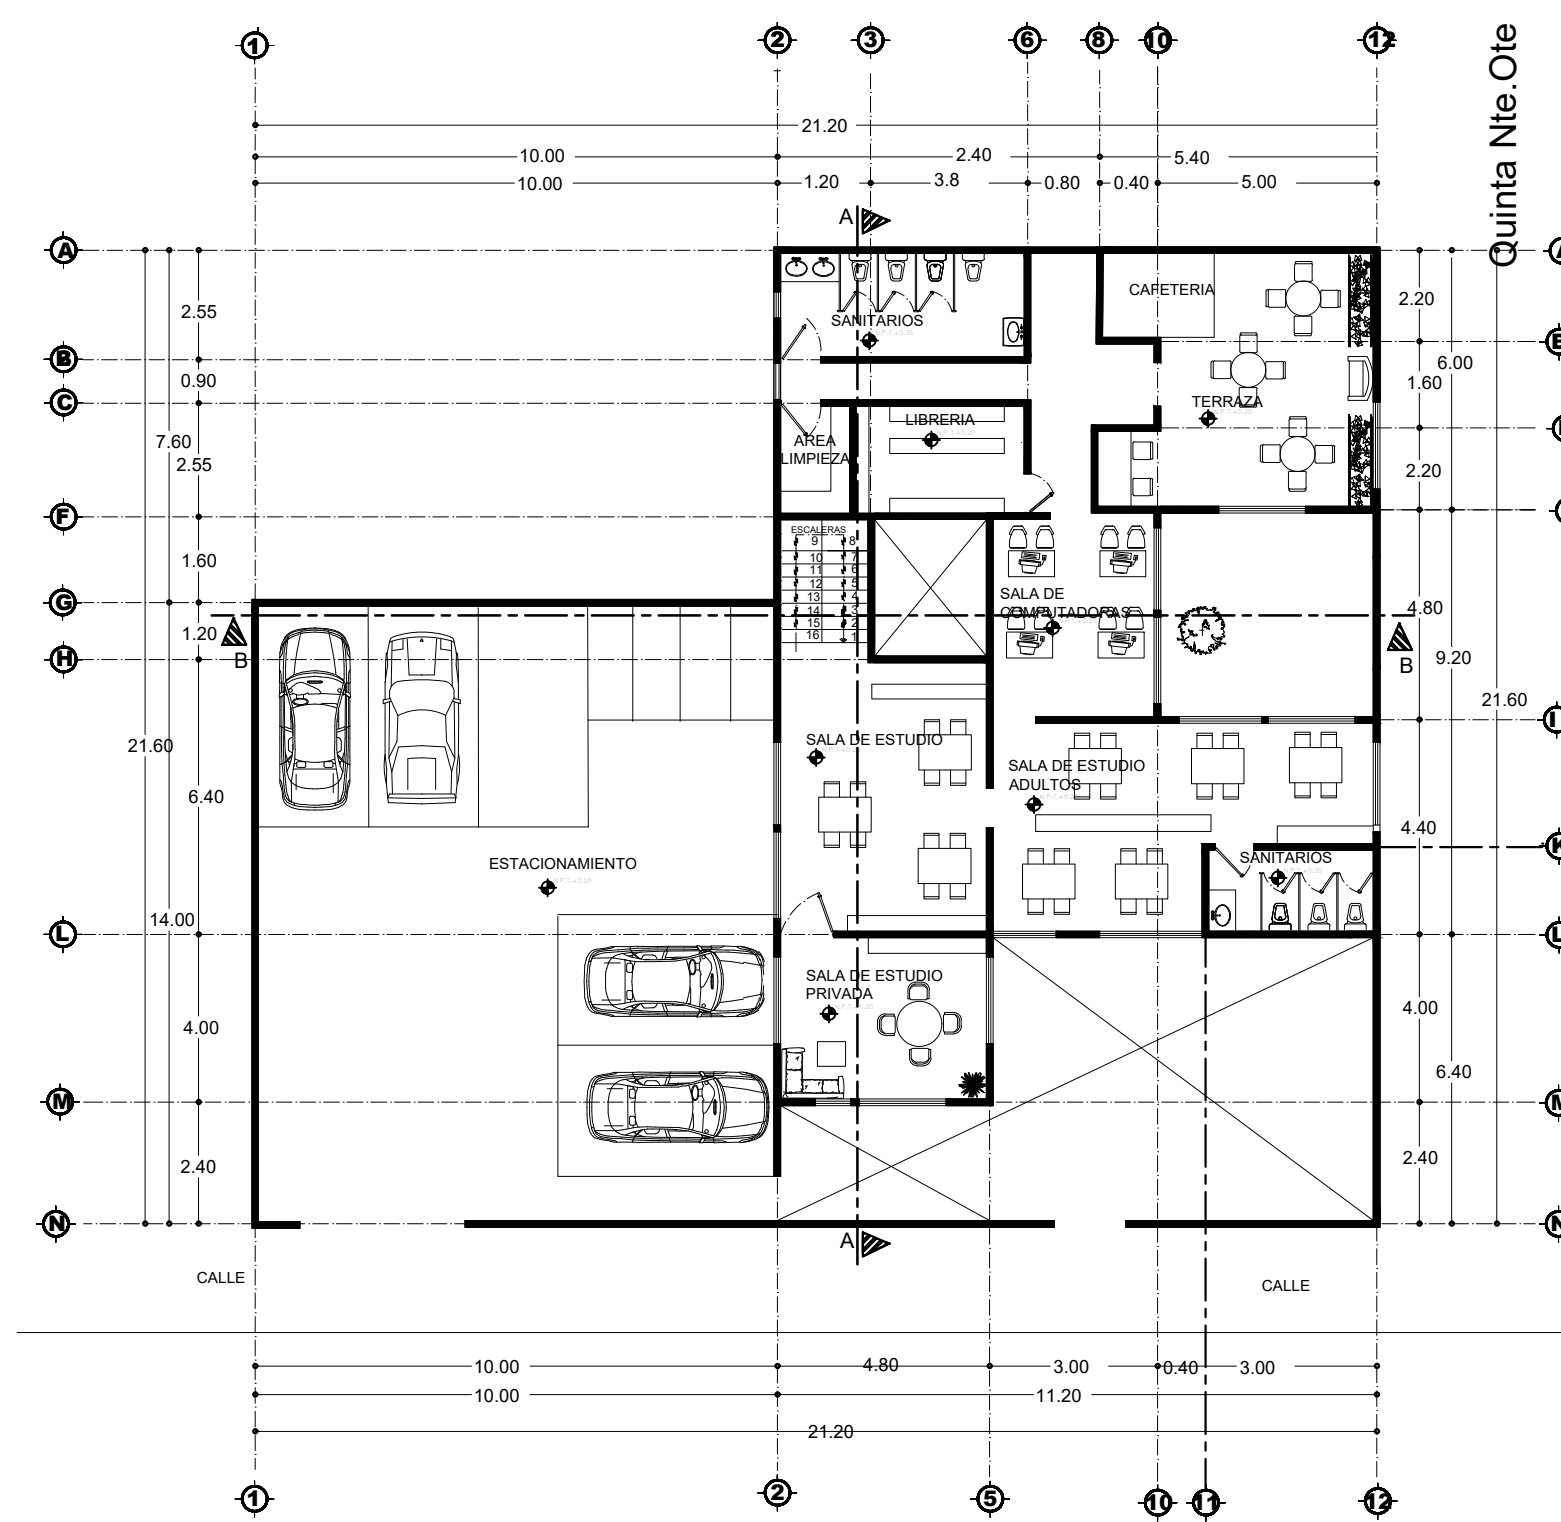


PLANTA ARQUITECTONICA ALTA  
ESC.....1.100

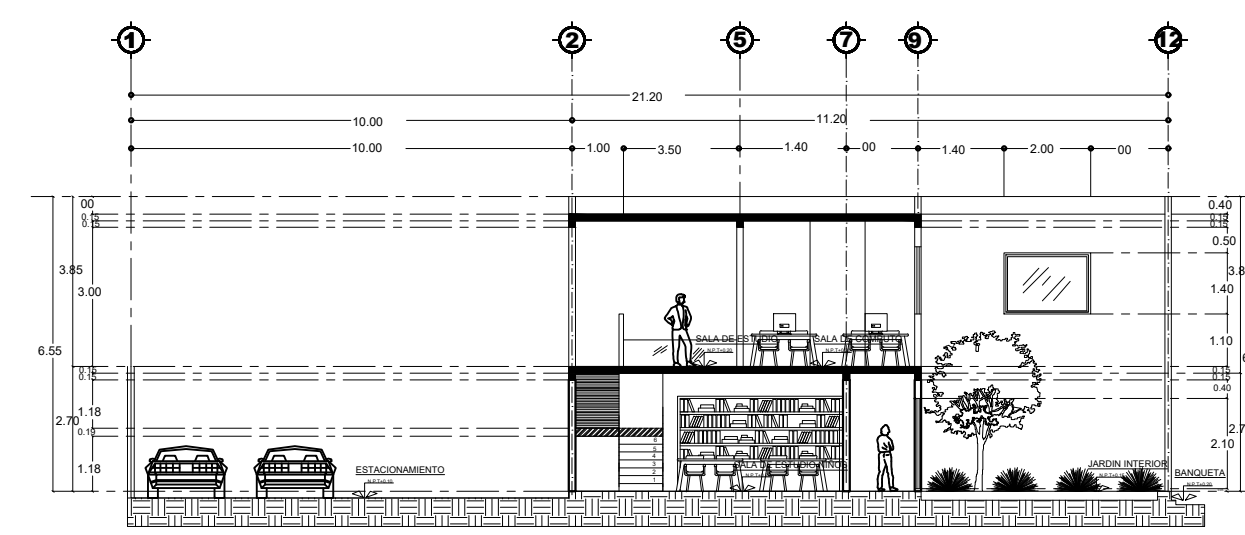


CORTE TRANSVERSAL B-B  
ESC.....1.100

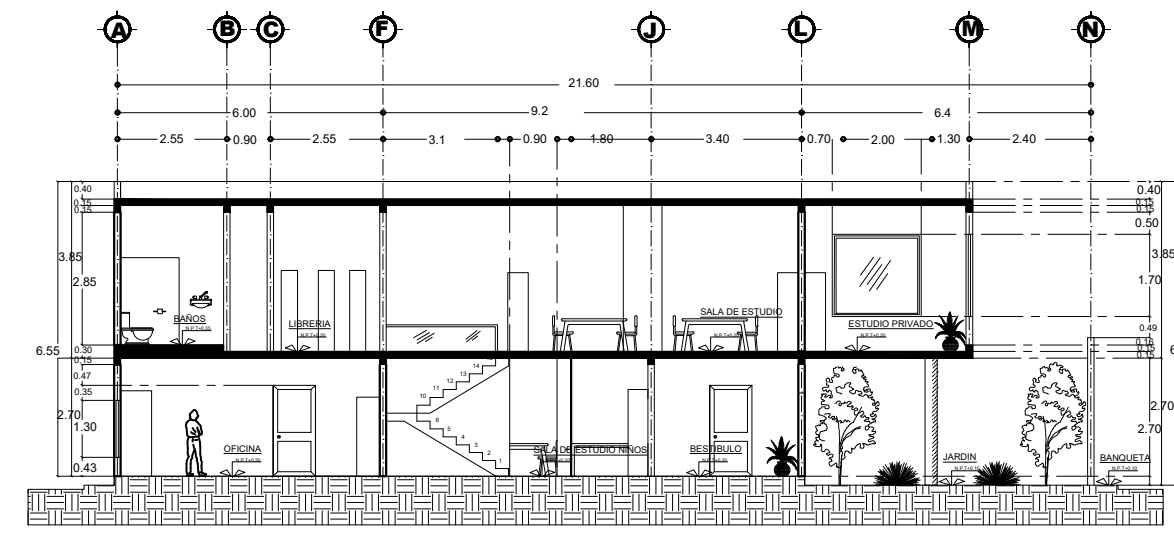

CORTE LONGITUDINAL A-A  
ESC.....1.100

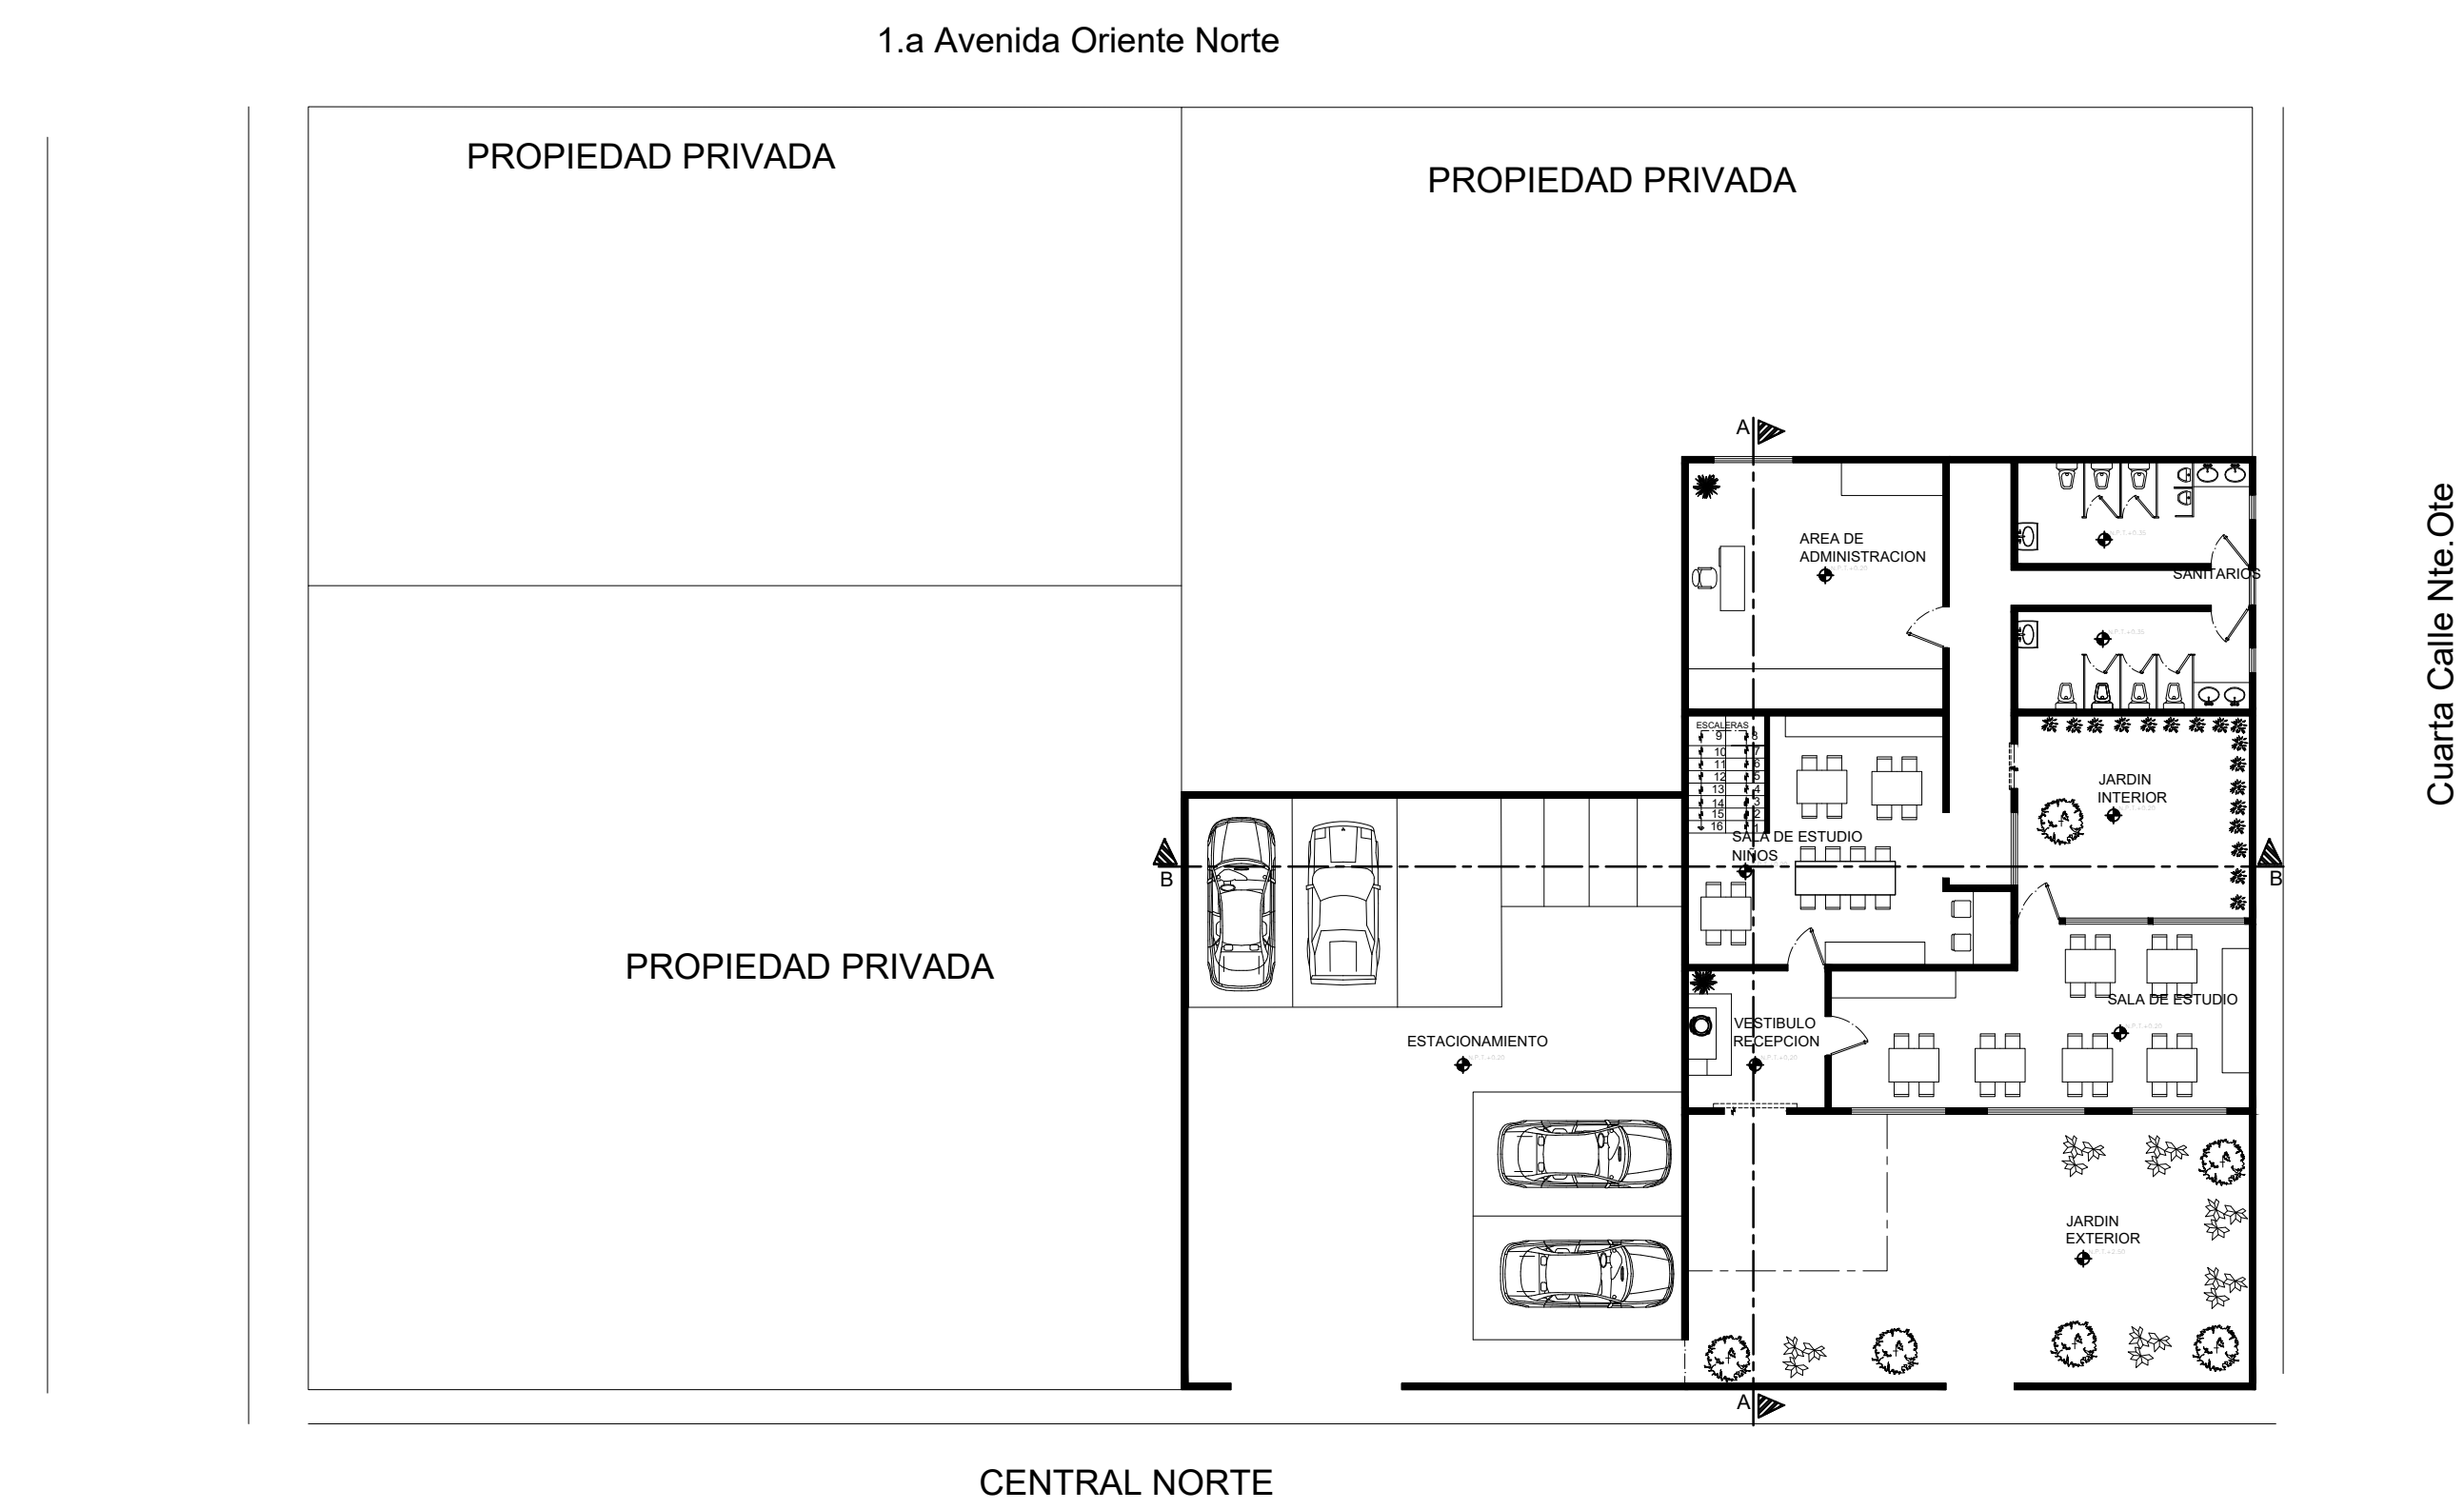


PLANTA ARQUITECTONICA DE CONJUNTO  
ESC.....1.100

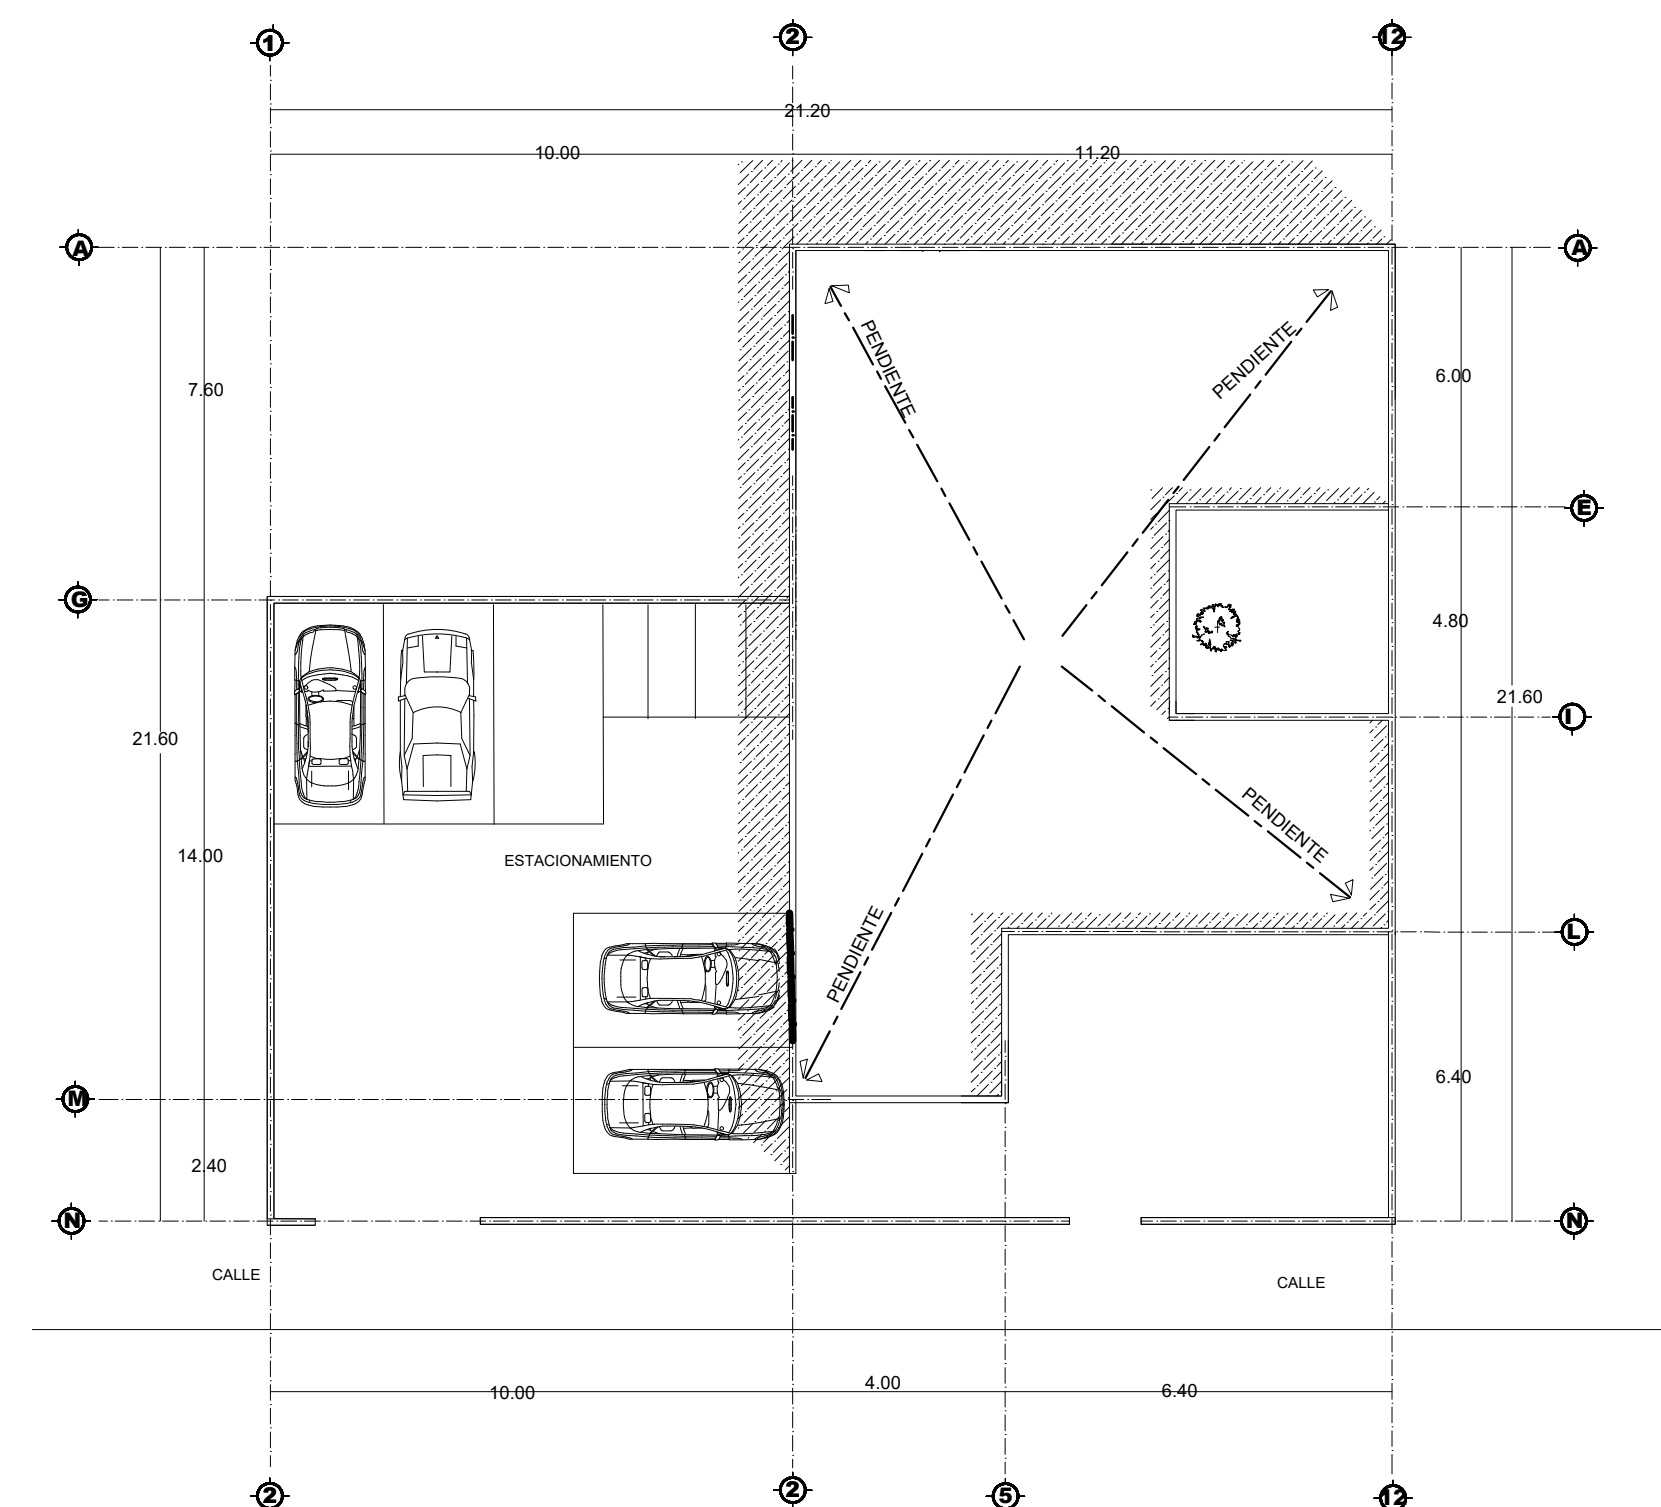

PLANTA DE CONJUNTO  
ESC.....1.100

**UNIVERSIDAD  
DEL SURESTE**

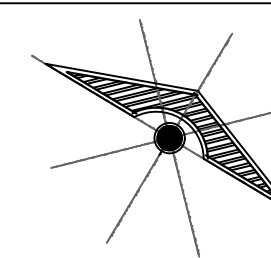

LOCALIZACIÓN

**SIMBOLOGÍA**

**SELLOS**

**PROYECTO:**  
BIBLIOTECA MUNICIPAL

**DIRECCIÓN:** FRONTERA COMALAPA  
CENTRAL NORTE, Cuarta calle Nte. Pte.  
**PROPIETARIO:**  
BELVERI ELIAS ESCALANTE

PROYECTÓ

**NOMBRE DEL PLANO:**  
PROYECTO ARQUITECTONICO

**FIRMA:** **ESCALA:**  
1:100  
**NOTACIÓN:**  
METROS

CLAVE

**PLANO:**  
01/01

**FECHA:** 09 / DICIEMBRE / 2020